



28105<sup>+</sup>/16265<sup>+</sup>

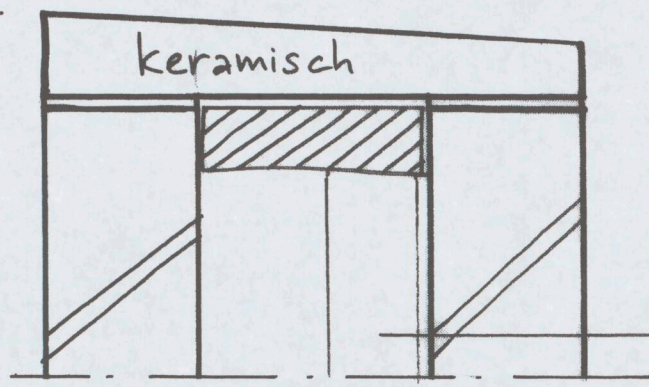

koker t.b.v. bevestiging m.w.

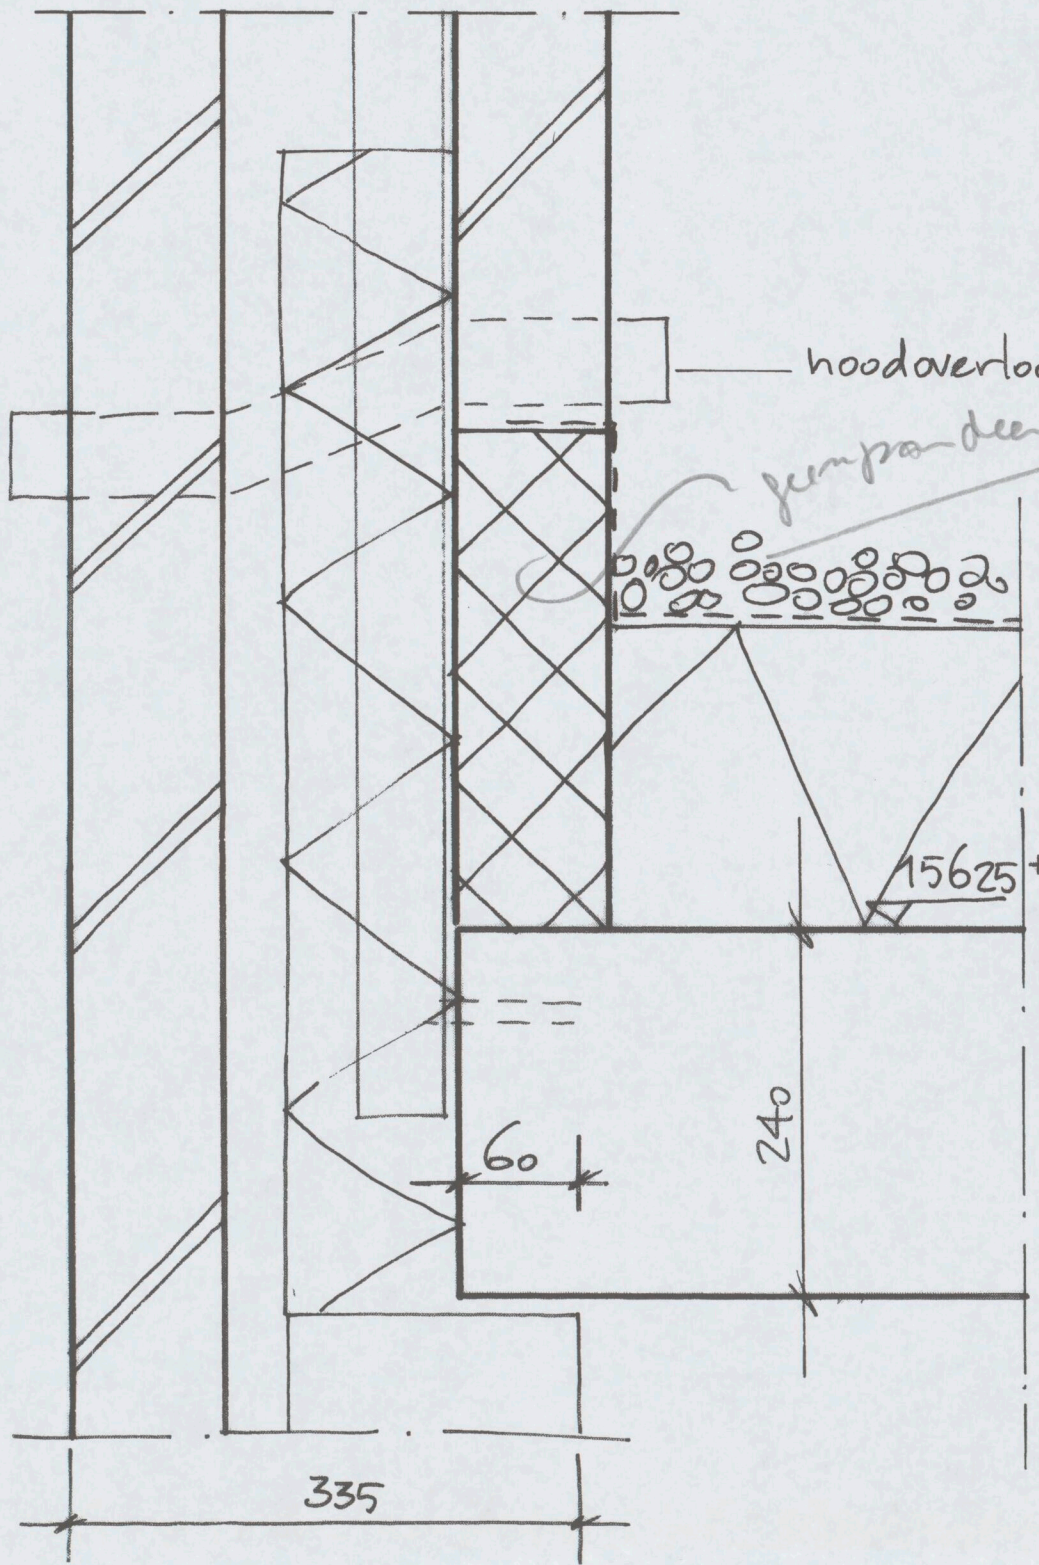

hoodoverloop

gemiddeld glas!

afschot naar inpandige hwa

4

164 Gerenstein  
 principedetails 1:5  
 02-04-2004

