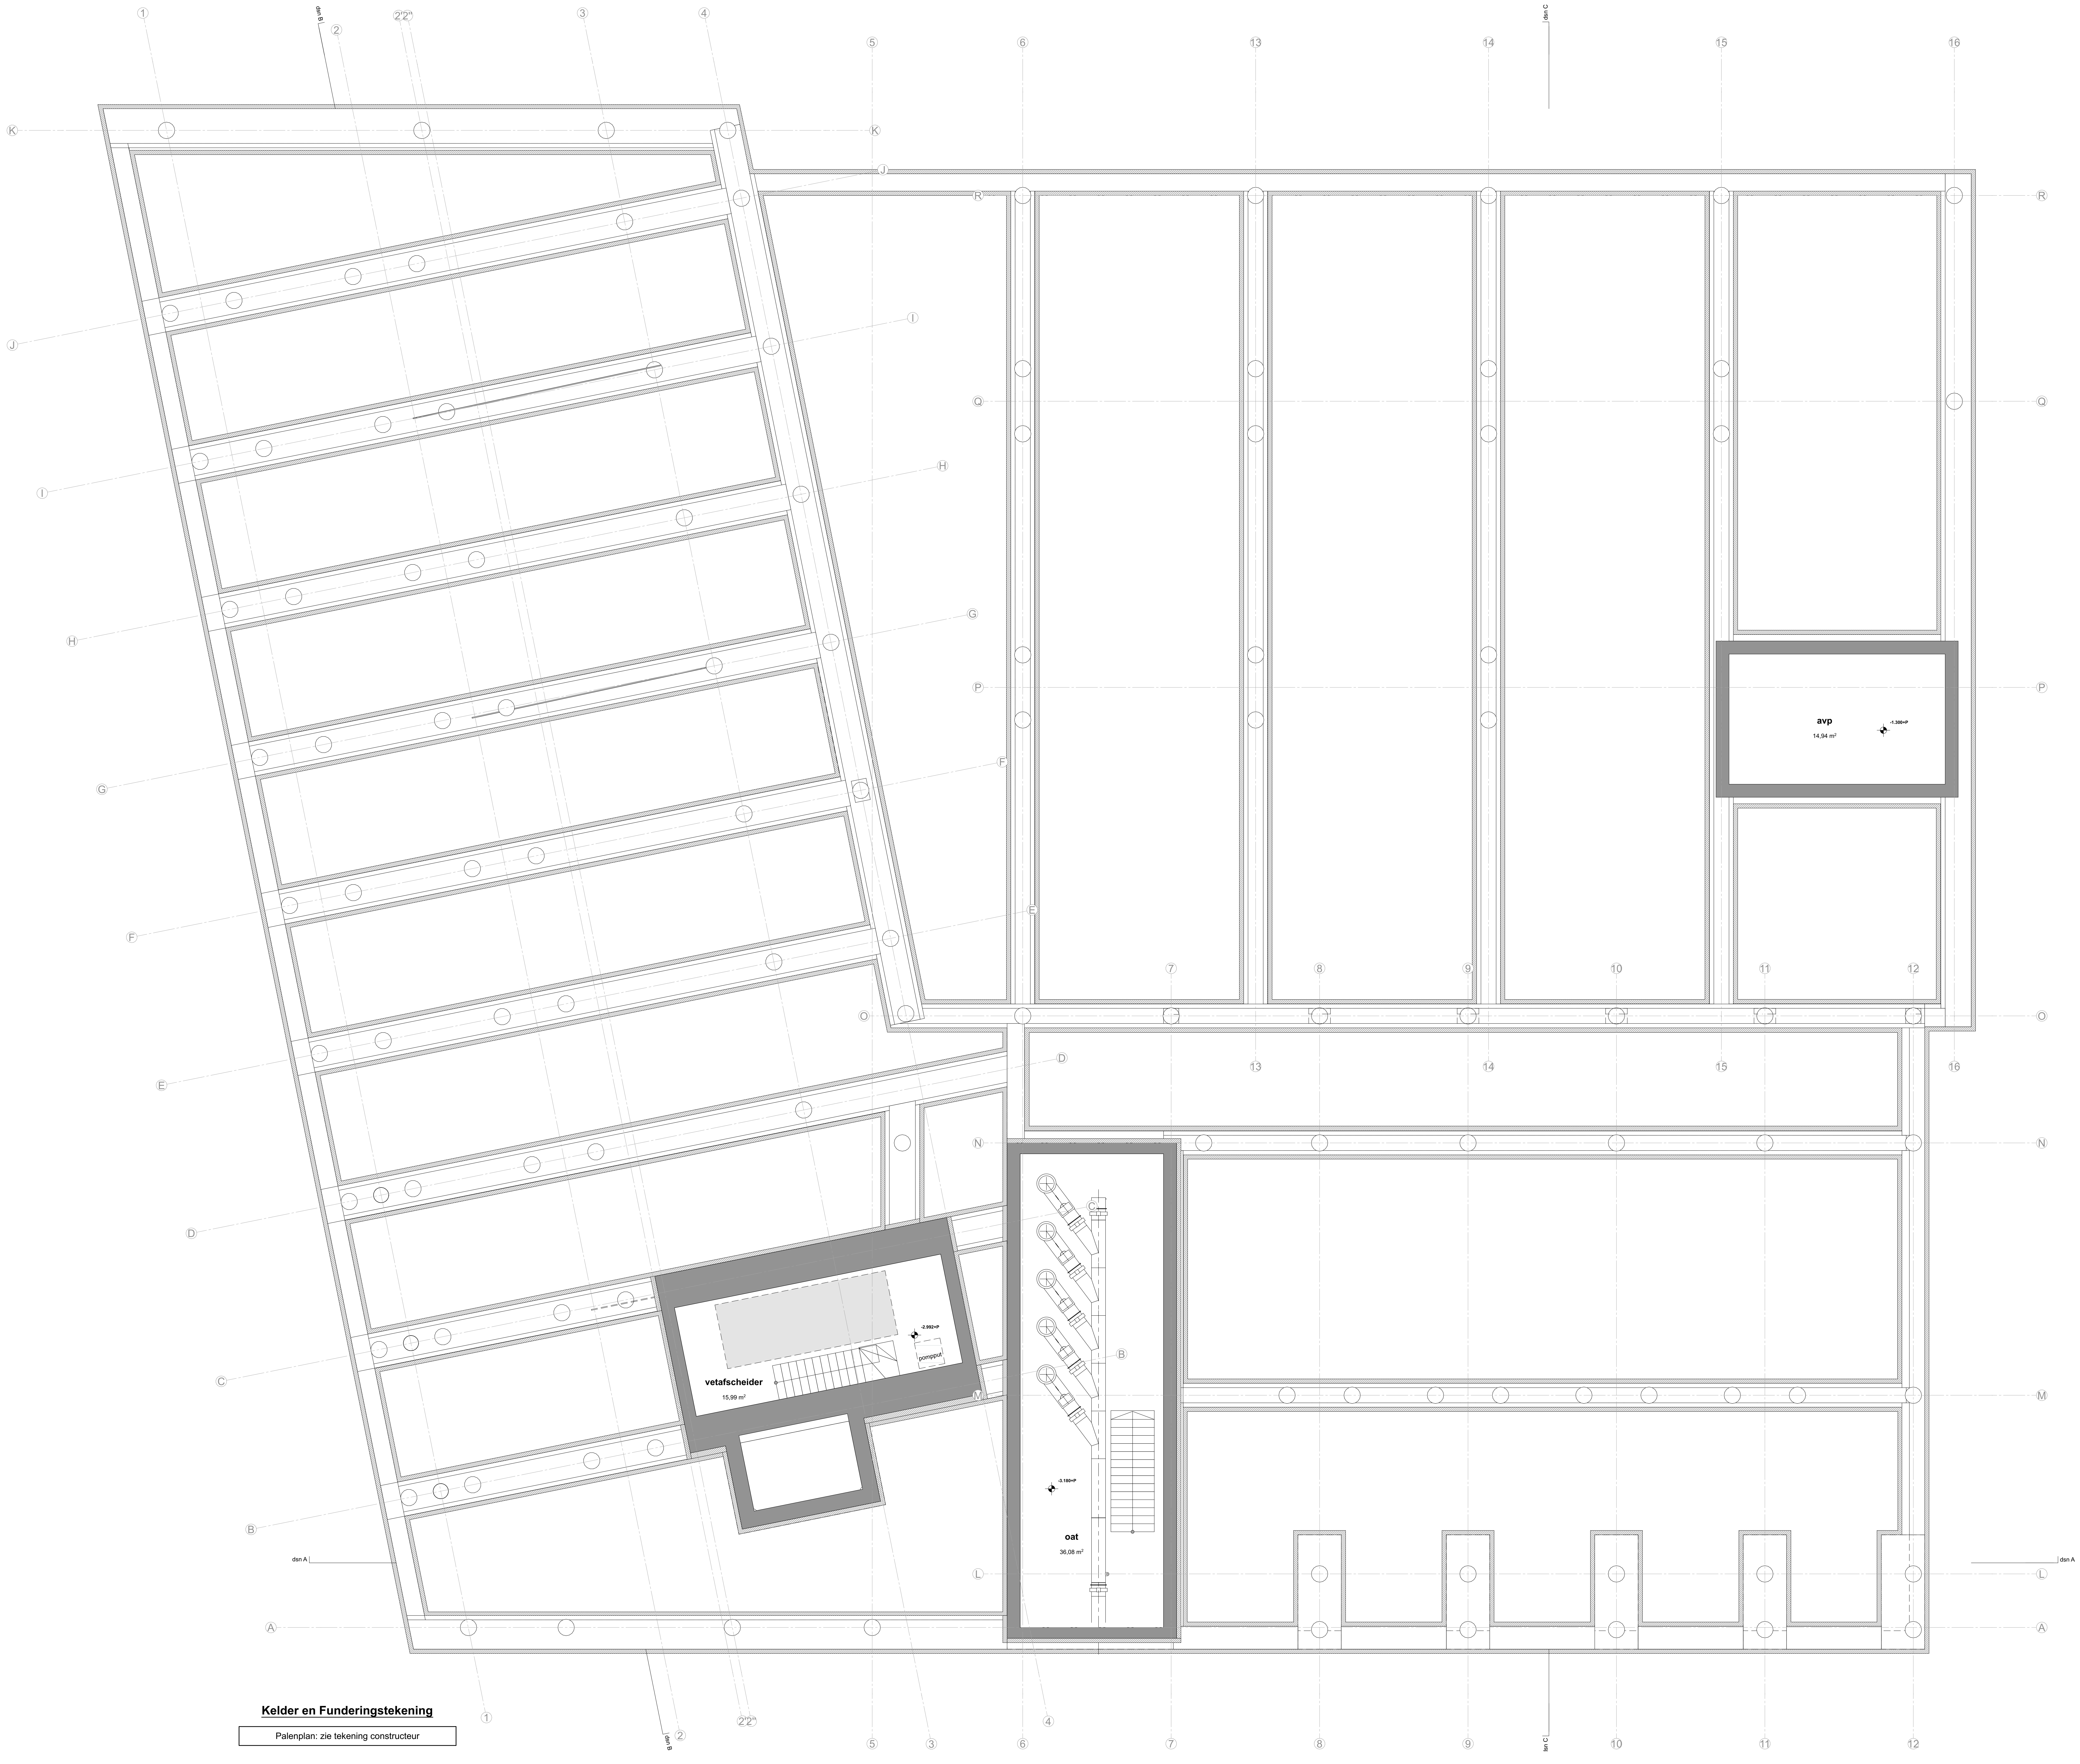
avp
14,94 m²
-1.300+P
vetafscheider
15,99 m²
-2.992+P
pompput
oat
36,08 m²
-3.180+P
dsn A
dsn B
dsn C
1
2
2'2''
3
4
5
6
7
8
9
10
11
12
13
14
15
16
A
B
C
D
E
F
G
H
I
J
K
L
M
N
O
P
Q
R

Kelder en Funderingstekening

Palenplan: zie tekening constructeur

Brandveiligheid, bouwfydica, W&E installaties, geluid ventilatie en overige nutsvoorzieningen conform tekeningen en berekeningen Ingenieursbureau 5.1, 2, e.
Documentnummer **5029.018.ur.mej - ovb**, dd. 22 december 2023.

Constructieve onderdelen conform tekeningen en berekeningen van Van Rossum raadgevende ingenieurs.
Documentnummer **11084 BA01 Constructieve uitgangspunten** dd. 20 december 2023

N2202_DO_090 tekening nr
Kelder en funderingstekening onderwerp

5.1, 2, e **4B1** project

fase	DO
status	Definitief
formaat	A0
schaal	1:50
datum	20.12.2023
wijz. a	02.02.2024
wijz. b	

NAT ARCHITECTEN

Kea Boumanstraat 80
1095 MA Amsterdam

w: www.natarchitecten.nl
e: 5.1, 2, e @natarchitecten.nl
t: 5.1, 2, e

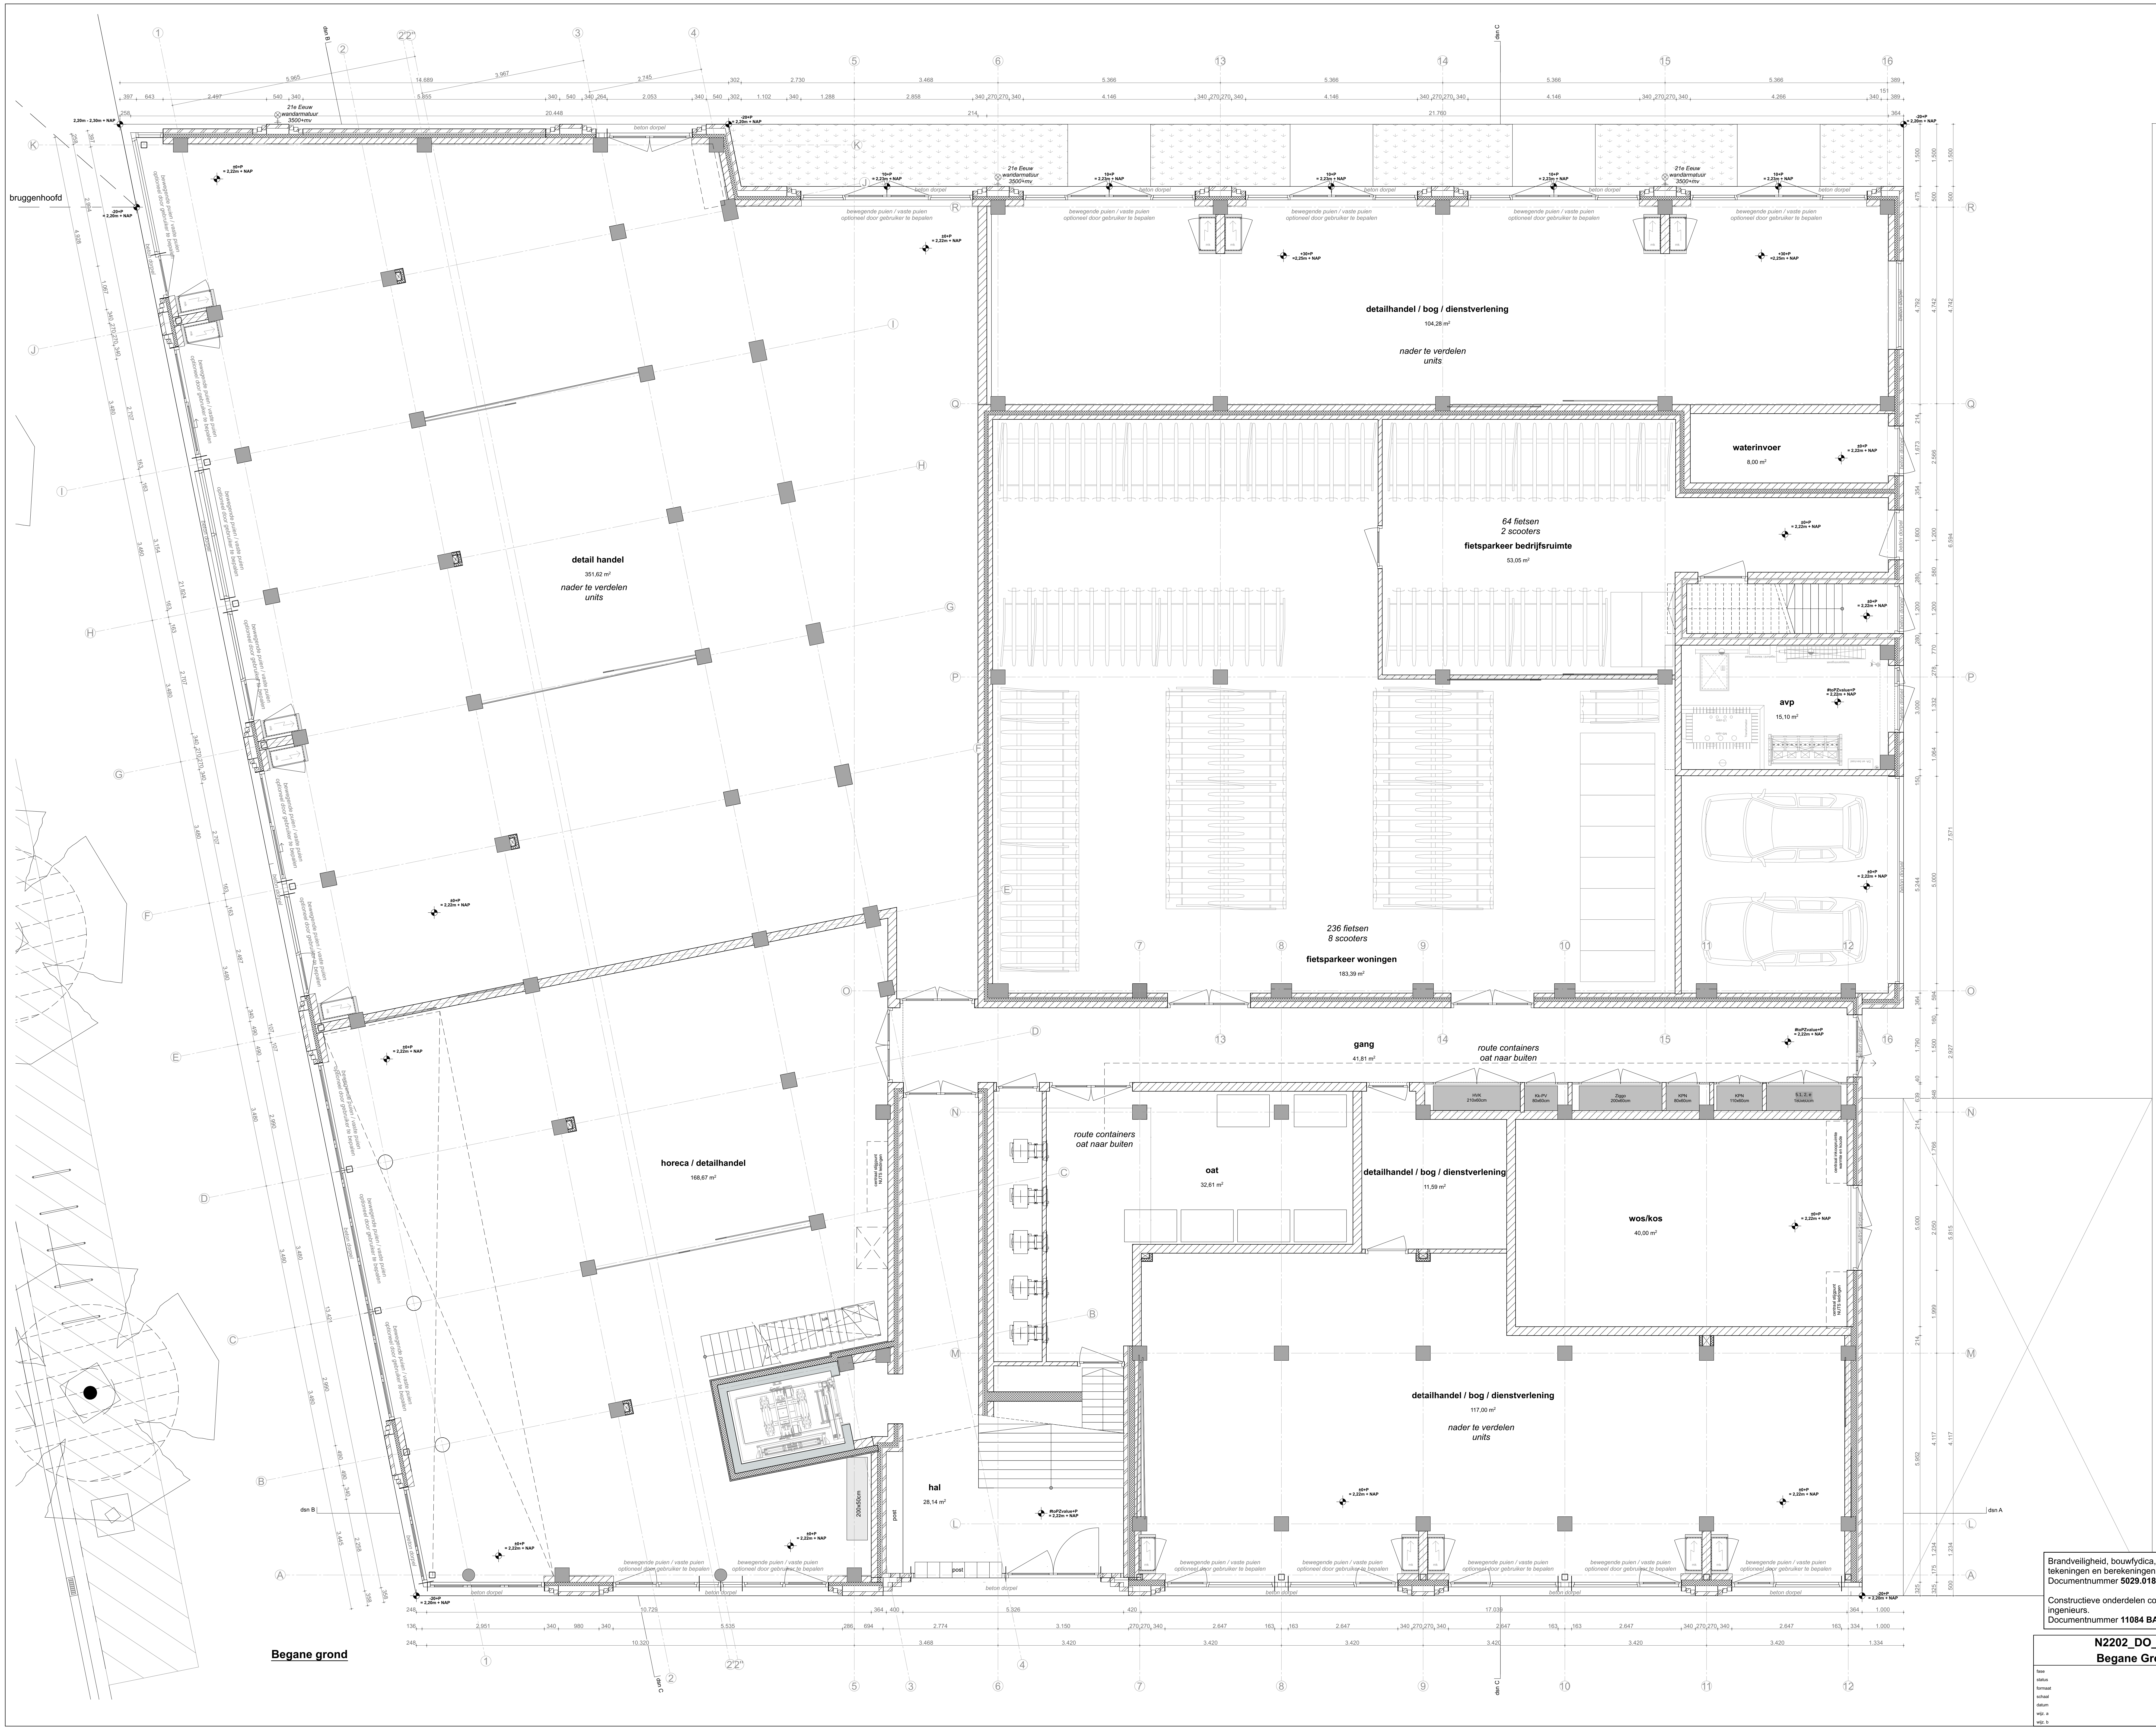
bruggenhoofd
21e Eeuw wandarmatuur 3500+mv
beton dorpel
bewegende puien / vaste puien optioneel door gebruiker te bepalen
detail handel
351,62 m²
nader te verdelen units
horeca / detailhandel
168,67 m²
detailhandel / bog / dienstverlening
104,28 m²
nader te verdelen units
waterinvoer
8,00 m²
64 fietsen
2 scooters
fietsparkeer bedrijfsruimte
53,05 m²
avp
15,10 m²
236 fietsen
8 scooters
fietsparkeer woningen
183,39 m²
gang
41,81 m²
route containers oat naar buiten
oat
32,61 m²
detailhandel / bog / dienstverlening
11,59 m²
wos/kos
40,00 m²
detailhandel / bog / dienstverlening
117,00 m²
nader te verdelen units
hal
28,14 m²
post
dsn A
dsn B
dsn C
Begane grond

Brandveiligheid, bouwfydica, W&E installaties, geluid ventilatie en overige nutsvoorzieningen conform tekeningen en berekeningen Ingenieursbureau 5.1, 2, e.
Documentnummer **5029.018.ur.mej - ovb**, dd. 22 december 2023.

Constructieve onderdelen conform tekeningen en berekeningen van Van Rossum raadgevende ingenieurs.
Documentnummer **11084 BA01 Constructieve uitgangspunten** dd. 20 december 2023

N2202_DO_100 **Begane Grond**	tekening nr onderwerp	5.1, 2, e **4B1**	project
fase	DO	NAT ARCHITECTEN	Kea Boumanstraat 80 1095 MA Amsterdam
status	Definitief		
formaat	A0		w: www.natarchitecten.nl
schaal	1:50		e: 5.1, 2, e @natarchitecten.nl
datum	20.12.2023		t: 5.1, 2, e
wijz. a	02.02.2024		
wijz. b			

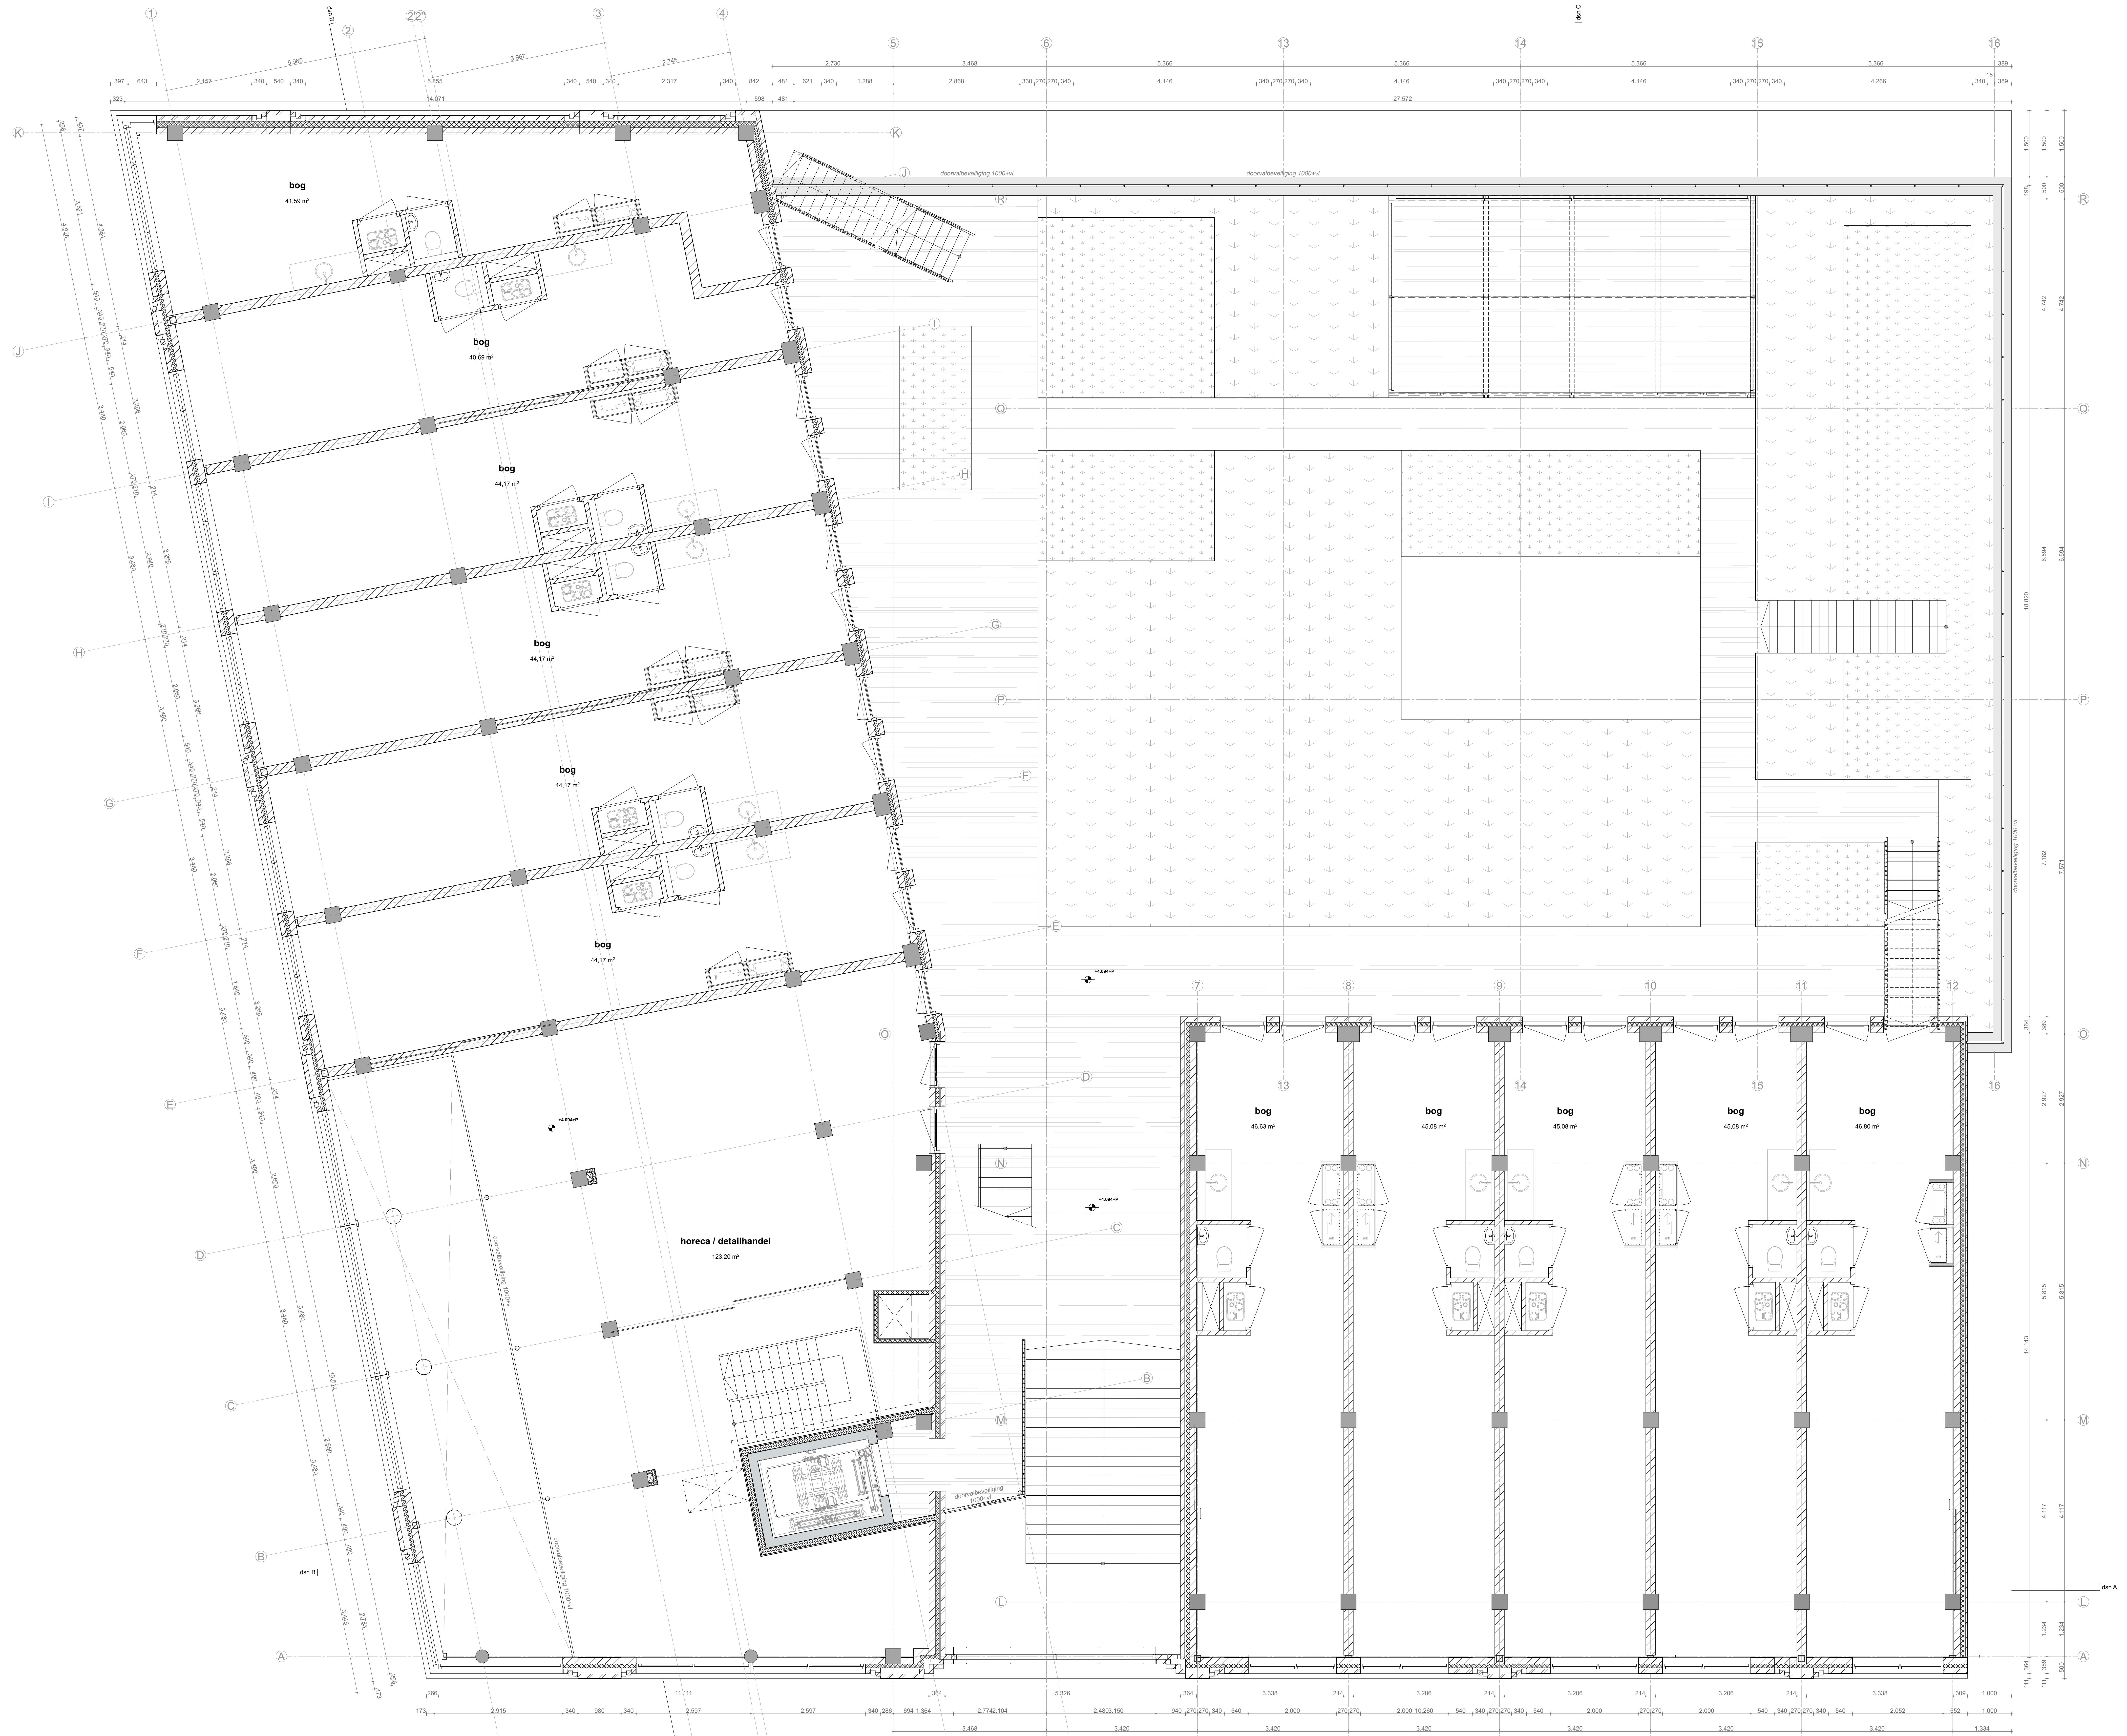
bog
41,59 m²
bog
40,69 m²
bog
44,17 m²
bog
44,17 m²
bog
44,17 m²
bog
44,17 m²
horeca / detailhandel
123,20 m²
bog
46,63 m²
bog
45,08 m²
bog
45,08 m²
bog
45,08 m²
bog
46,80 m²
doorvalbeveiliging 1000+vl
doorvalbeveiliging 1000+vl
+4.094+P
dsn A
dsn B
dsn C
K
J
I
H
G
F
E
D
C
B
A
R
Q
P
O
N
M
L
1
2
2'2"
3
4
5
6
7
8
9
10
11
12
13
14
15
16
27.572
14.071

1e verdieping

Brandveiligheid, bouwfydica, W&E installaties, geluid ventilatie en overige nutsvoorzieningen conform tekeningen en berekeningen Ingenieursbureau 5.1, 2, e.
Documentnummer **5029.018.ur.mej - ovb**, dd. 22 december 2023.

Constructieve onderdelen conform tekeningen en berekeningen van Van Rossum raadgevende ingenieurs.
Documentnummer **11084 BA01 Constructieve uitgangspunten** dd. 20 december 2023

N2202_DO_110	tekening nr	5.1, 2, e **4B1**	project
1e Verdieping	onderwerp		
fase	DO	NAT ARCHITECTEN	Kea Boumanstraat 80 1095 MA Amsterdam
status	Definitief		w: www.natarchitecten.nl e: 5.1, 2, e @natarchitecten.nl t: 5.1, 2, e
formaat	A0		
schaal	1:50		
datum	20.12.2023		
wijz. a	02.02.2024		
wijz. b			

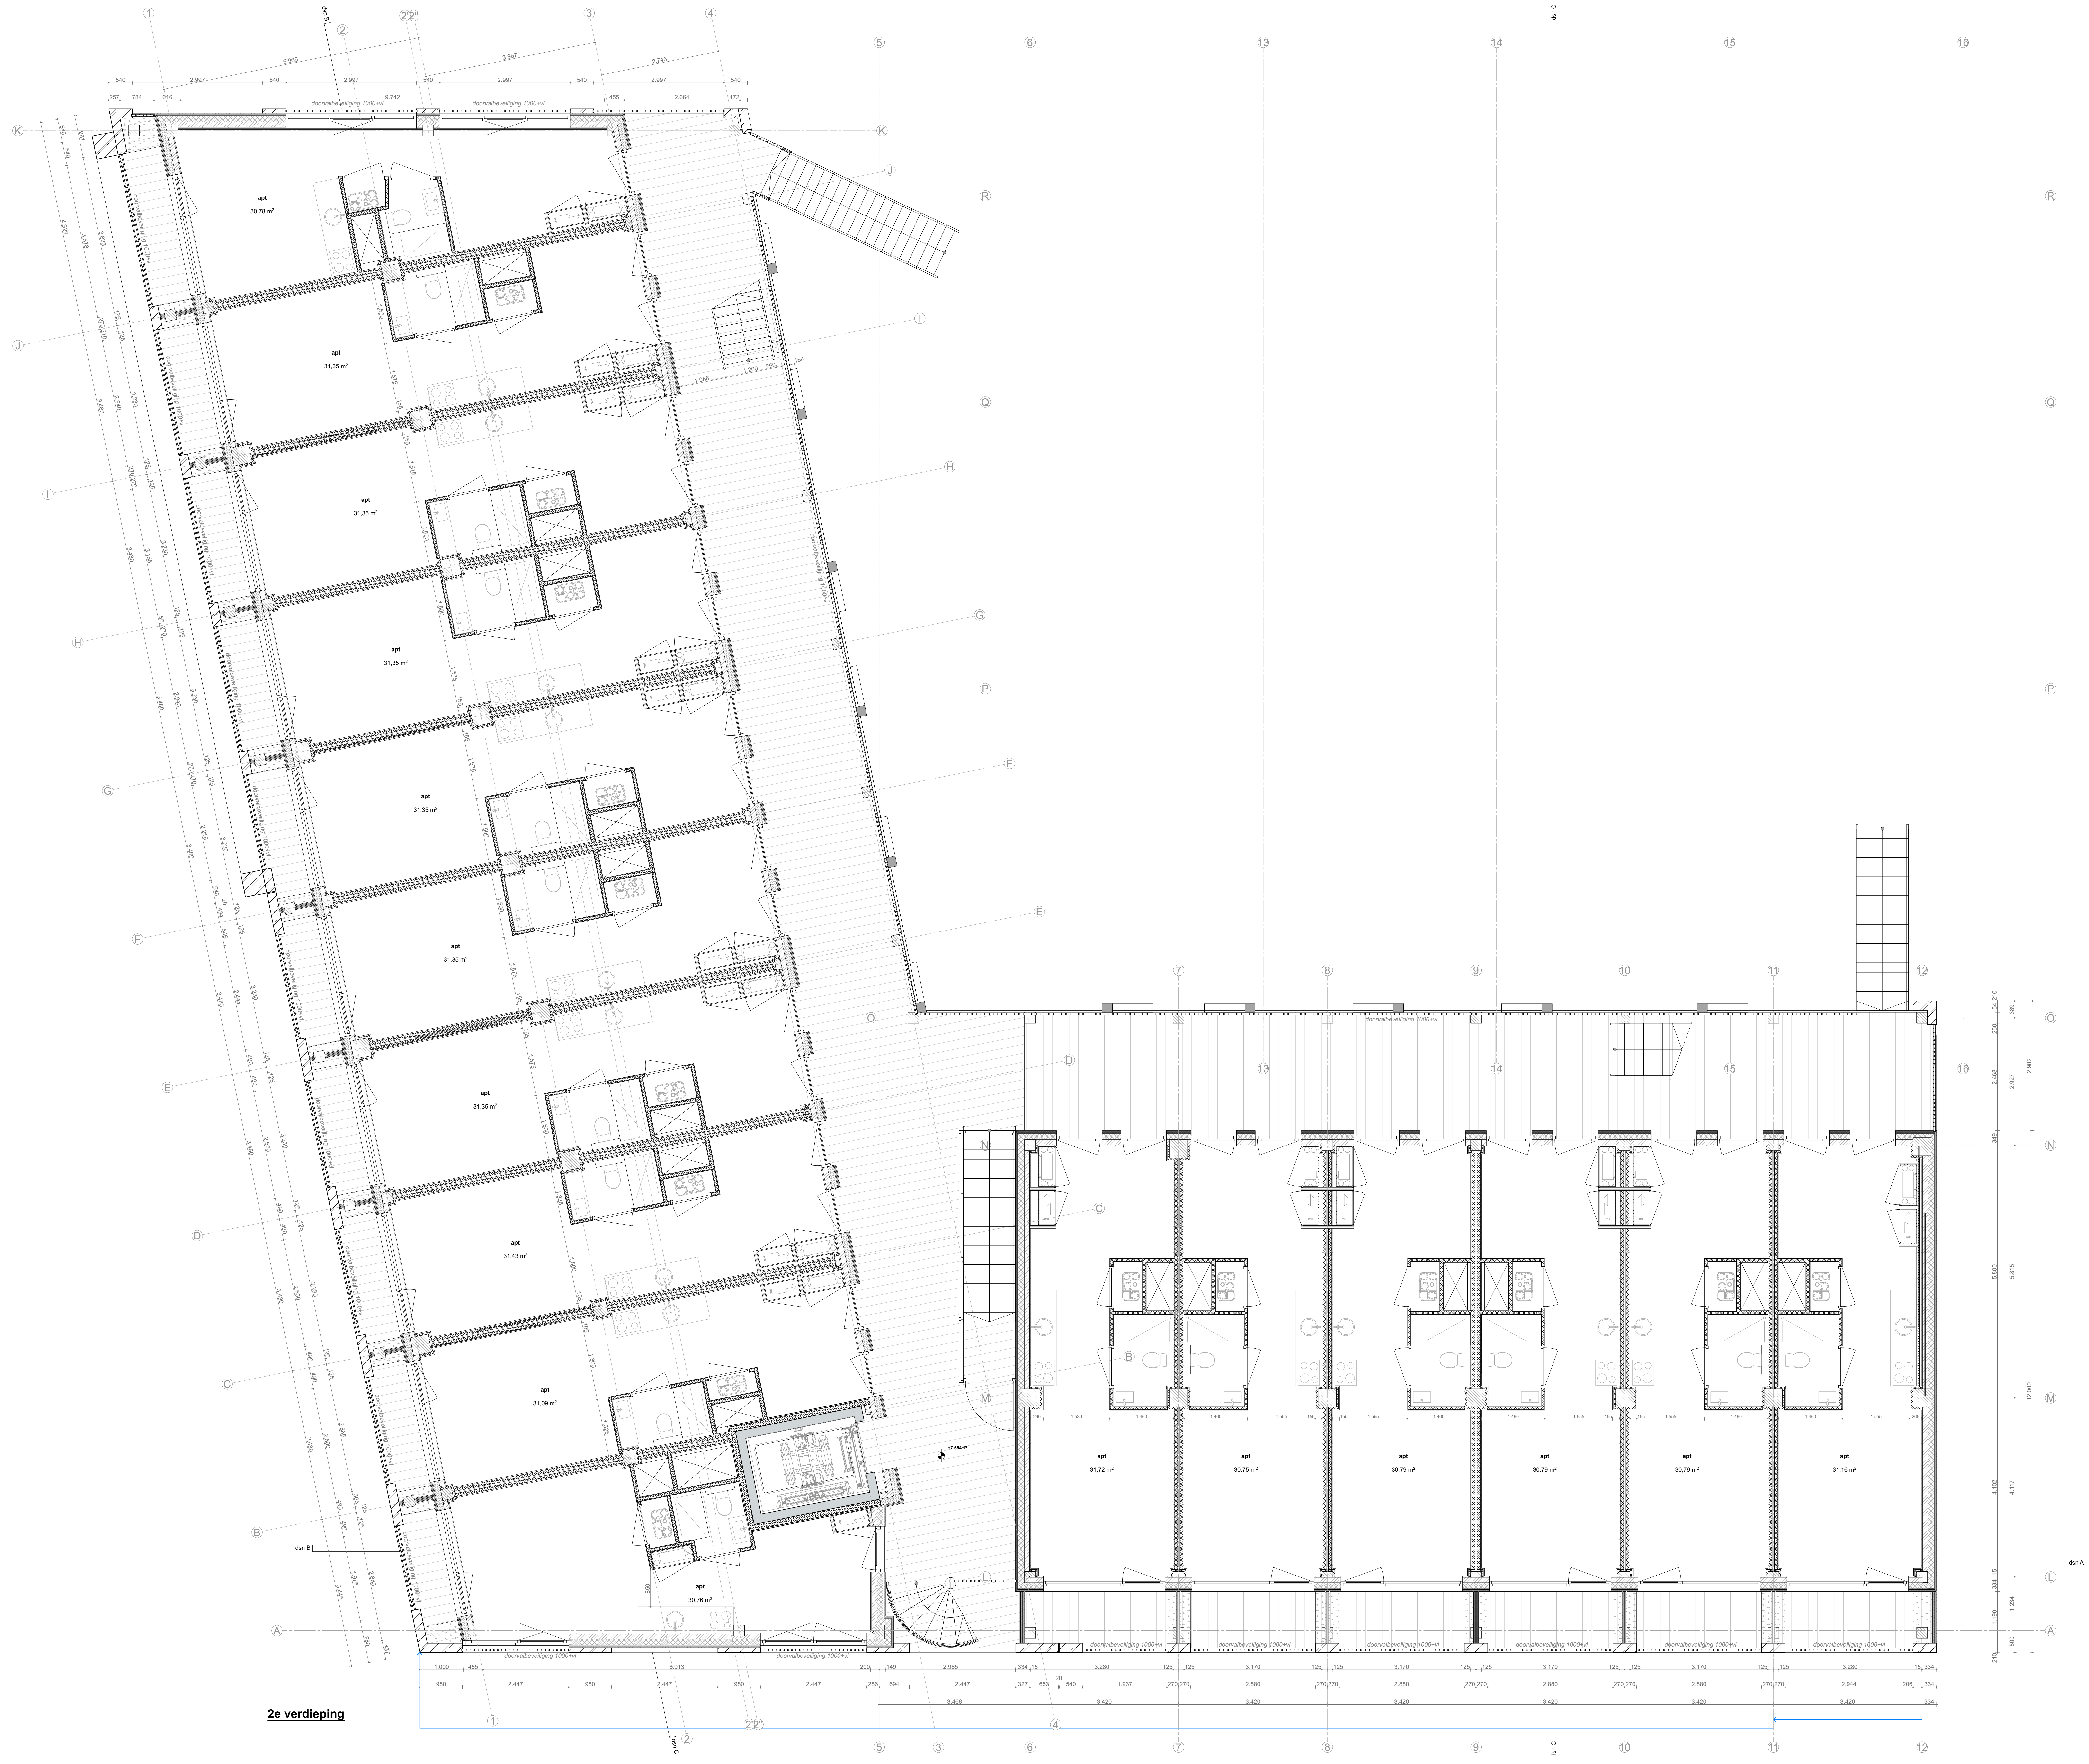
apt
30,78 m²
31,35 m²
31,35 m²
31,35 m²
31,35 m²
31,35 m²
31,35 m²
31,43 m²
31,09 m²
30,76 m²
31,72 m²
30,75 m²
30,79 m²
30,79 m²
30,79 m²
31,16 m²
doorvalbeveiliging 1000+vl
dsn A
dsn B
dsn C
+7.654+P

2e verdieping

Brandveiligheid, bouwfydica, W&E installaties, geluid ventilatie en overige nutsvoorzieningen conform tekeningen en berekeningen Ingenieursbureau 5.1, 2, e.
Documentnummer **5029.018.ur.mej - ovb**, dd. 22 december 2023.

Constructieve onderdelen conform tekeningen en berekeningen van Van Rossum raadgevende ingenieurs.
Documentnummer **11084 BA01 Constructieve uitgangspunten** dd. 20 december 2023

N2202_DO_120	tekening nr	5.1, 2, e **4B1**	project
2e Verdieping	onderwerp		
fase	DO	NAT ARCHITECTEN	Kea Boumanstraat 80 1095 MA Amsterdam
status	Definitief		w: www.natarchitecten.nl
formaat	A0		e: 5.1, 2, e @natarchitecten.nl
schaal	1:50		t: 5.1, 2, e
datum	20.12.2023		
wijz. a	02.02.2024		
wijz. b			

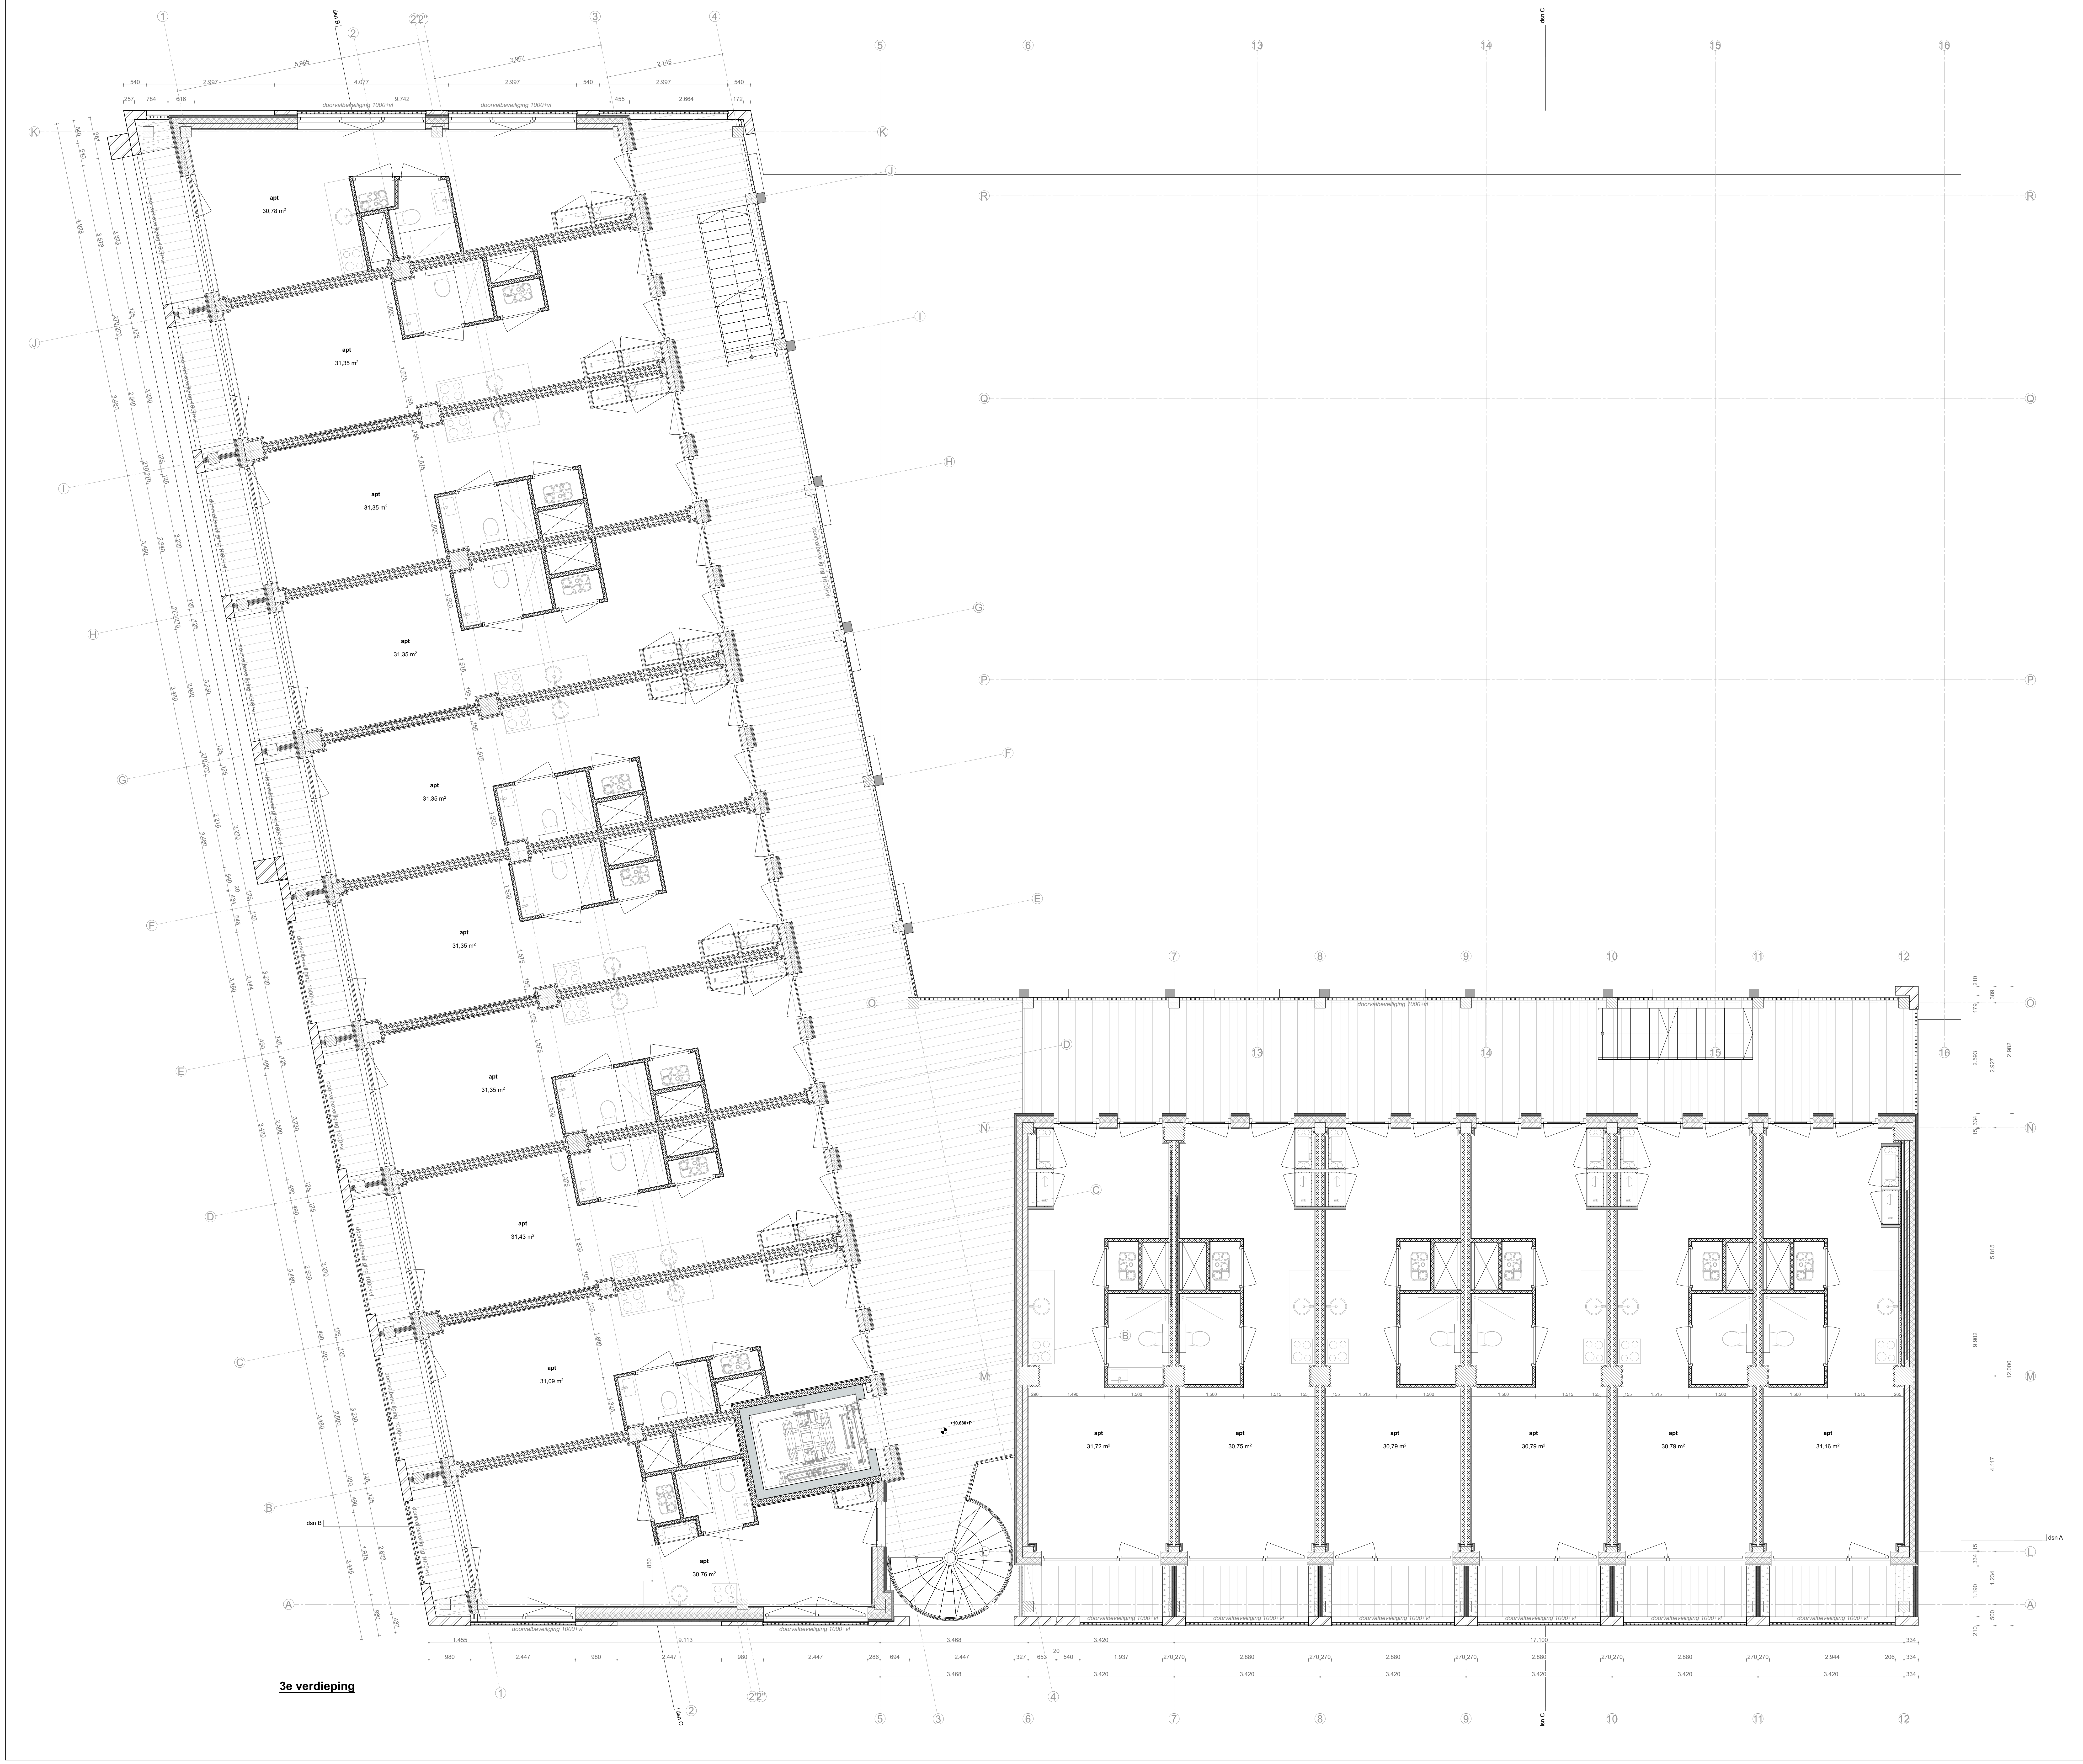
apt
30,78 m²
31,35 m²
31,35 m²
31,35 m²
31,35 m²
31,35 m²
31,35 m²
31,43 m²
31,09 m²
30,76 m²
31,72 m²
30,75 m²
30,79 m²
30,79 m²
30,79 m²
31,16 m²
doorvalbeveiliging 1000+vl
dsn A
dsn B
dsn C
3e verdieping

Brandveiligheid, bouwfydica, W&E installaties, geluid, ventilatie en overige nutsvoorzieningen conform tekeningen en berekeningen Ingenieursbureau Nelissen.
Documentnummer **5029.018.ur.mej - ovb**, dd. 22 december 2023.

Constructieve onderdelen conform tekeningen en berekeningen van Van Rossum raadgevende ingenieurs.
Documentnummer **11084 BA01 Constructieve uitgangspunten** dd. 20 december 2023

N2202_DO_130 tekening nr **3e Verdieping** onderwerp	**Orange Lofts 4B1** project
fase: DO status: Definitief formaat: A0 schaal: 1:50 datum: 20.12.2023 wijz. a: 02.02.2024 wijz. b:	NAT ARCHITECTEN Kea Boumanstraat 80 1095 MA Amsterdam w: www.natarchitecten.nl e: 5.1, 2, e @natarchitecten.nl t: 5.1, 2, e

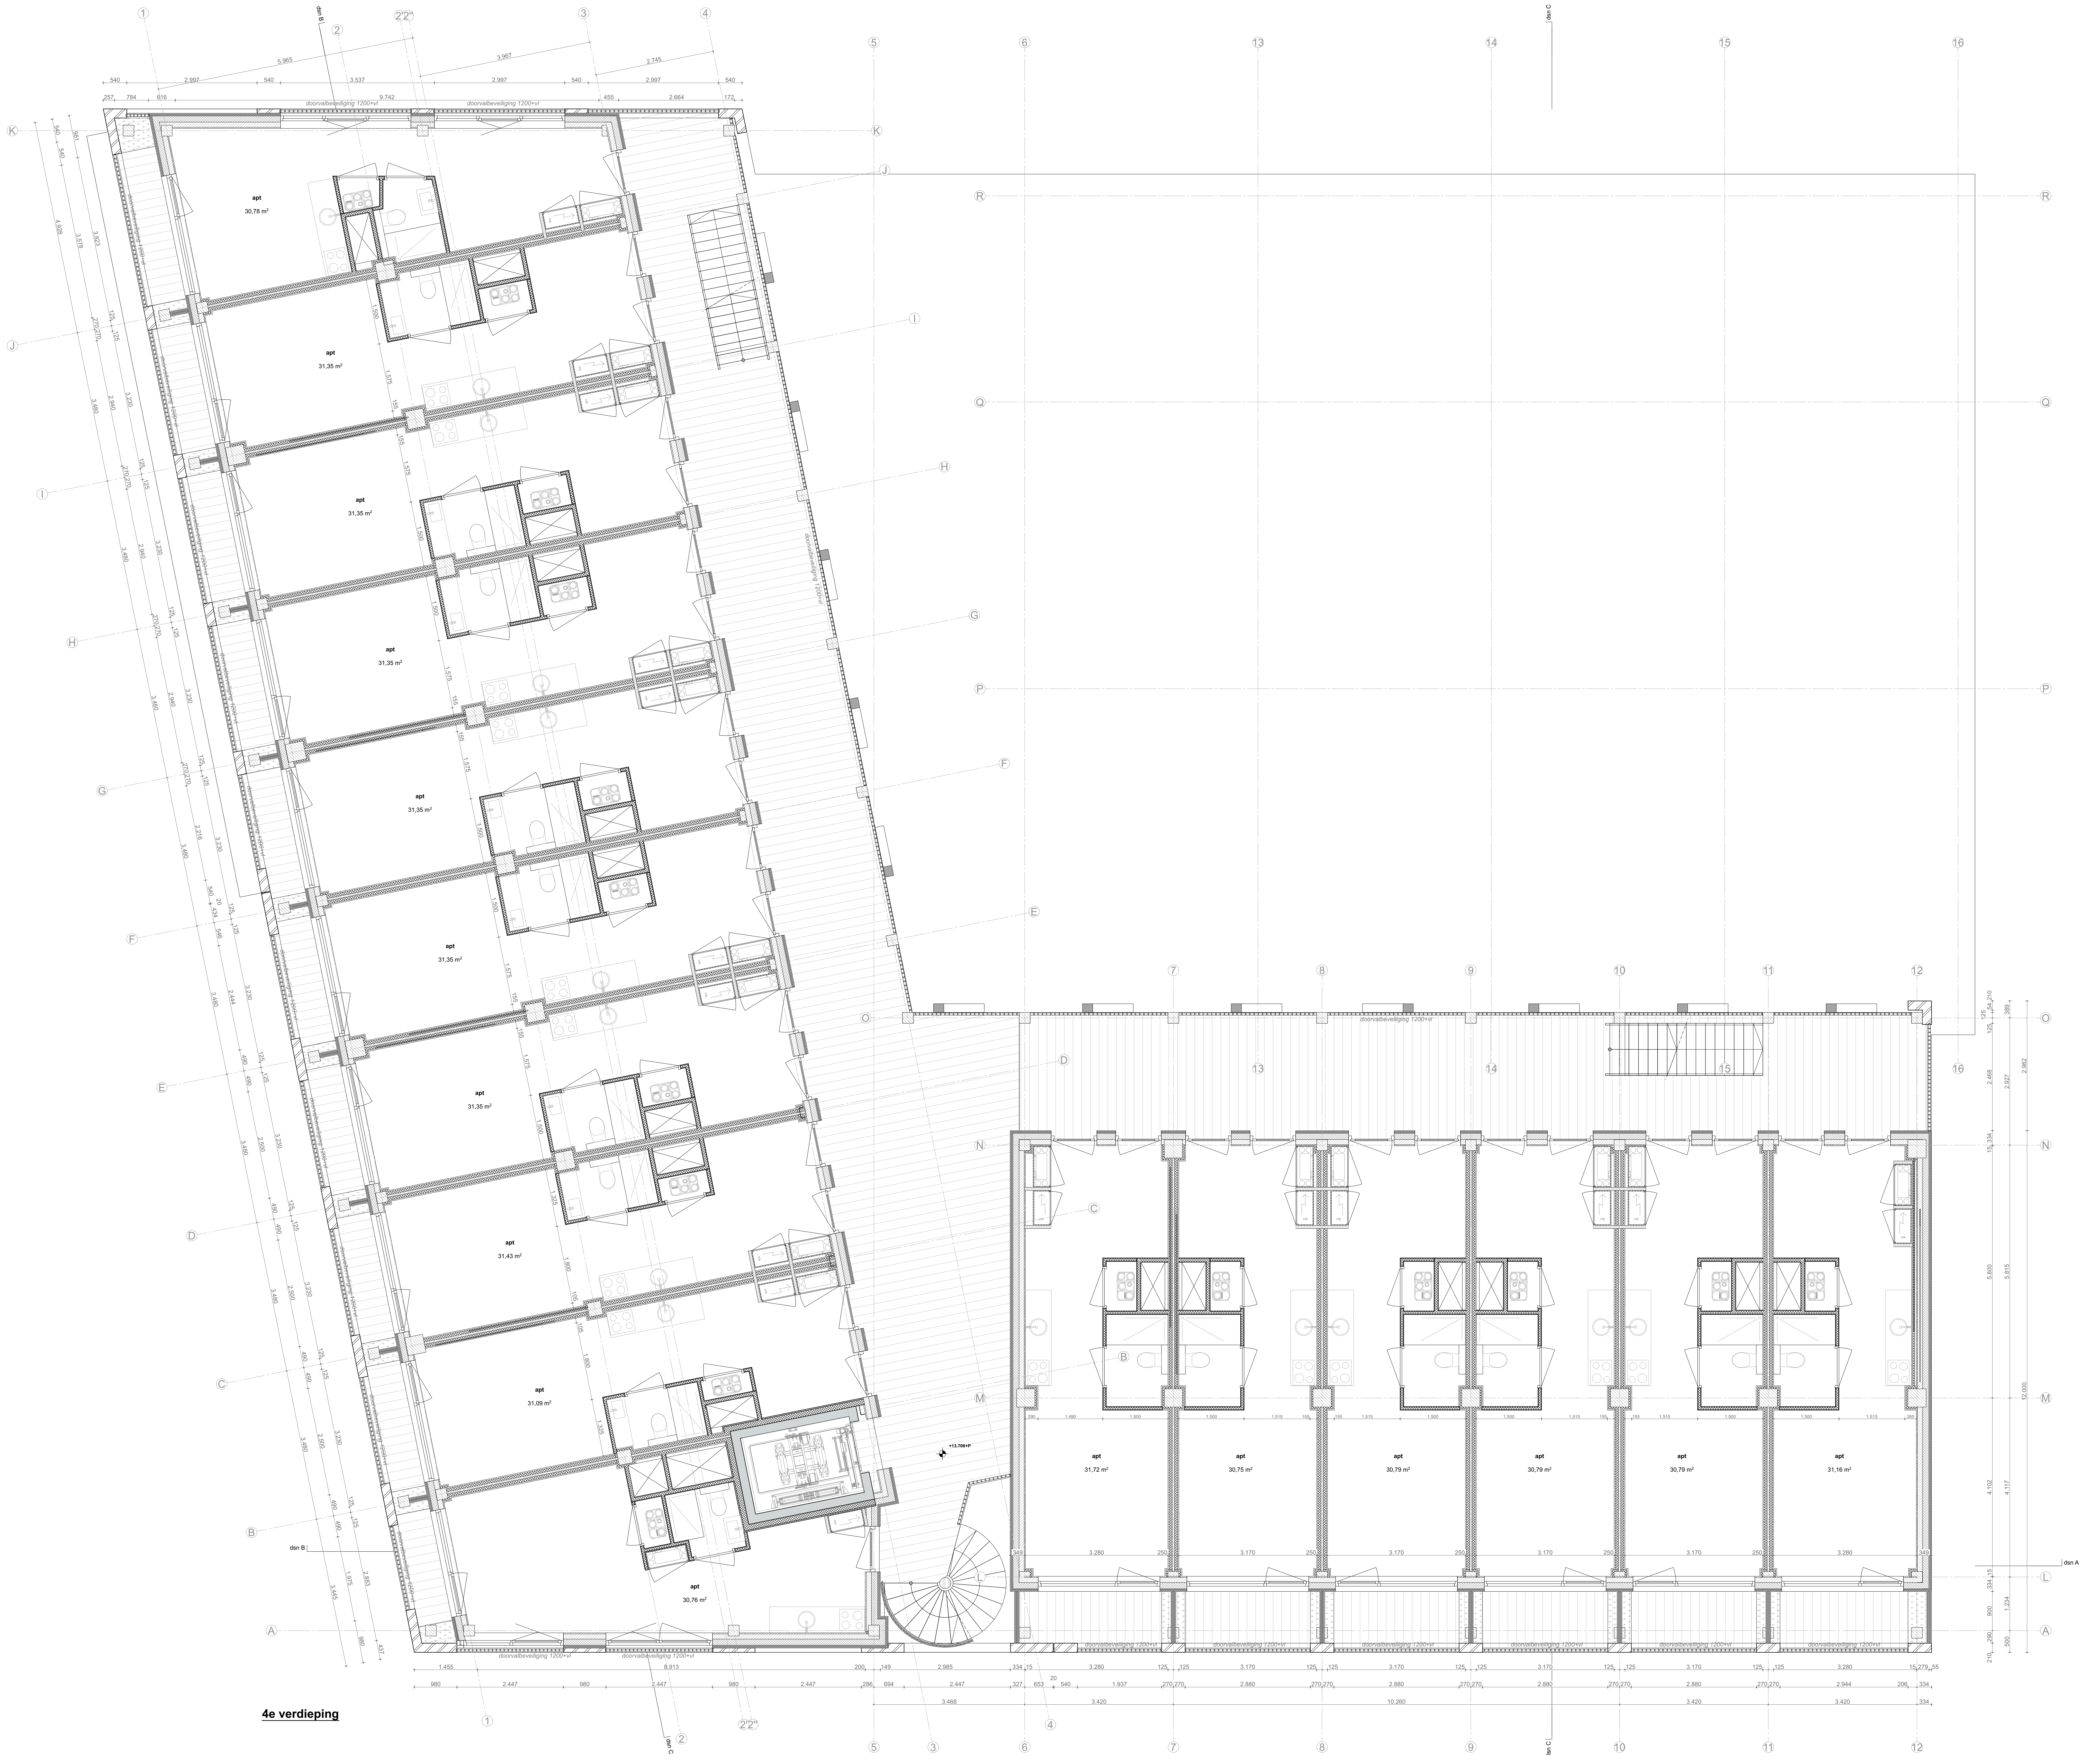
apt
30,78 m²
31,35 m²
31,35 m²
31,35 m²
31,35 m²
31,35 m²
31,35 m²
31,43 m²
31,09 m²
30,76 m²
31,72 m²
30,75 m²
30,79 m²
30,79 m²
30,79 m²
31,16 m²
doorvalbeveiliging 1200+vl
+13.750+P
dsn A
dsn B
dsn C
A
B
C
D
E
F
G
H
I
J
K
L
M
N
O
P
Q
R
1
2
2'2'
3
4
5
6
7
8
9
10
11
12
13
14
15
16

4e verdieping

Brandveiligheid, bouwfydica, W&E installaties, geluid ventilatie en overige nutsvoorzieningen conform tekeningen en berekeningen Ingenieursbureau 5.1, 2, e.
Documentnummer **5029.018.ur.mej - ovb**, dd. 22 december 2023.

Constructieve onderdelen conform tekeningen en berekeningen van Van Rossum raadgevende ingenieurs.
Documentnummer **11084 BA01 Constructieve uitgangspunten** dd. 20 december 2023

N2202_DO_140	tekening nr	5.1, 2, e **4B1**	project
4e Verdieping	onderwerp		
fase	DO	NAT ARCHITECTEN	Kea Boumanstraat 80 1095 MA Amsterdam
status	Definitief		
formaat	A0		w: www.natarchitecten.nl e: 5.1, 2, e @natarchitecten.nl t: 5.1, 2, e
schaal	1:50		
datum	20.12.2023		
wijz. a	02.02.2024		
wijz. b			

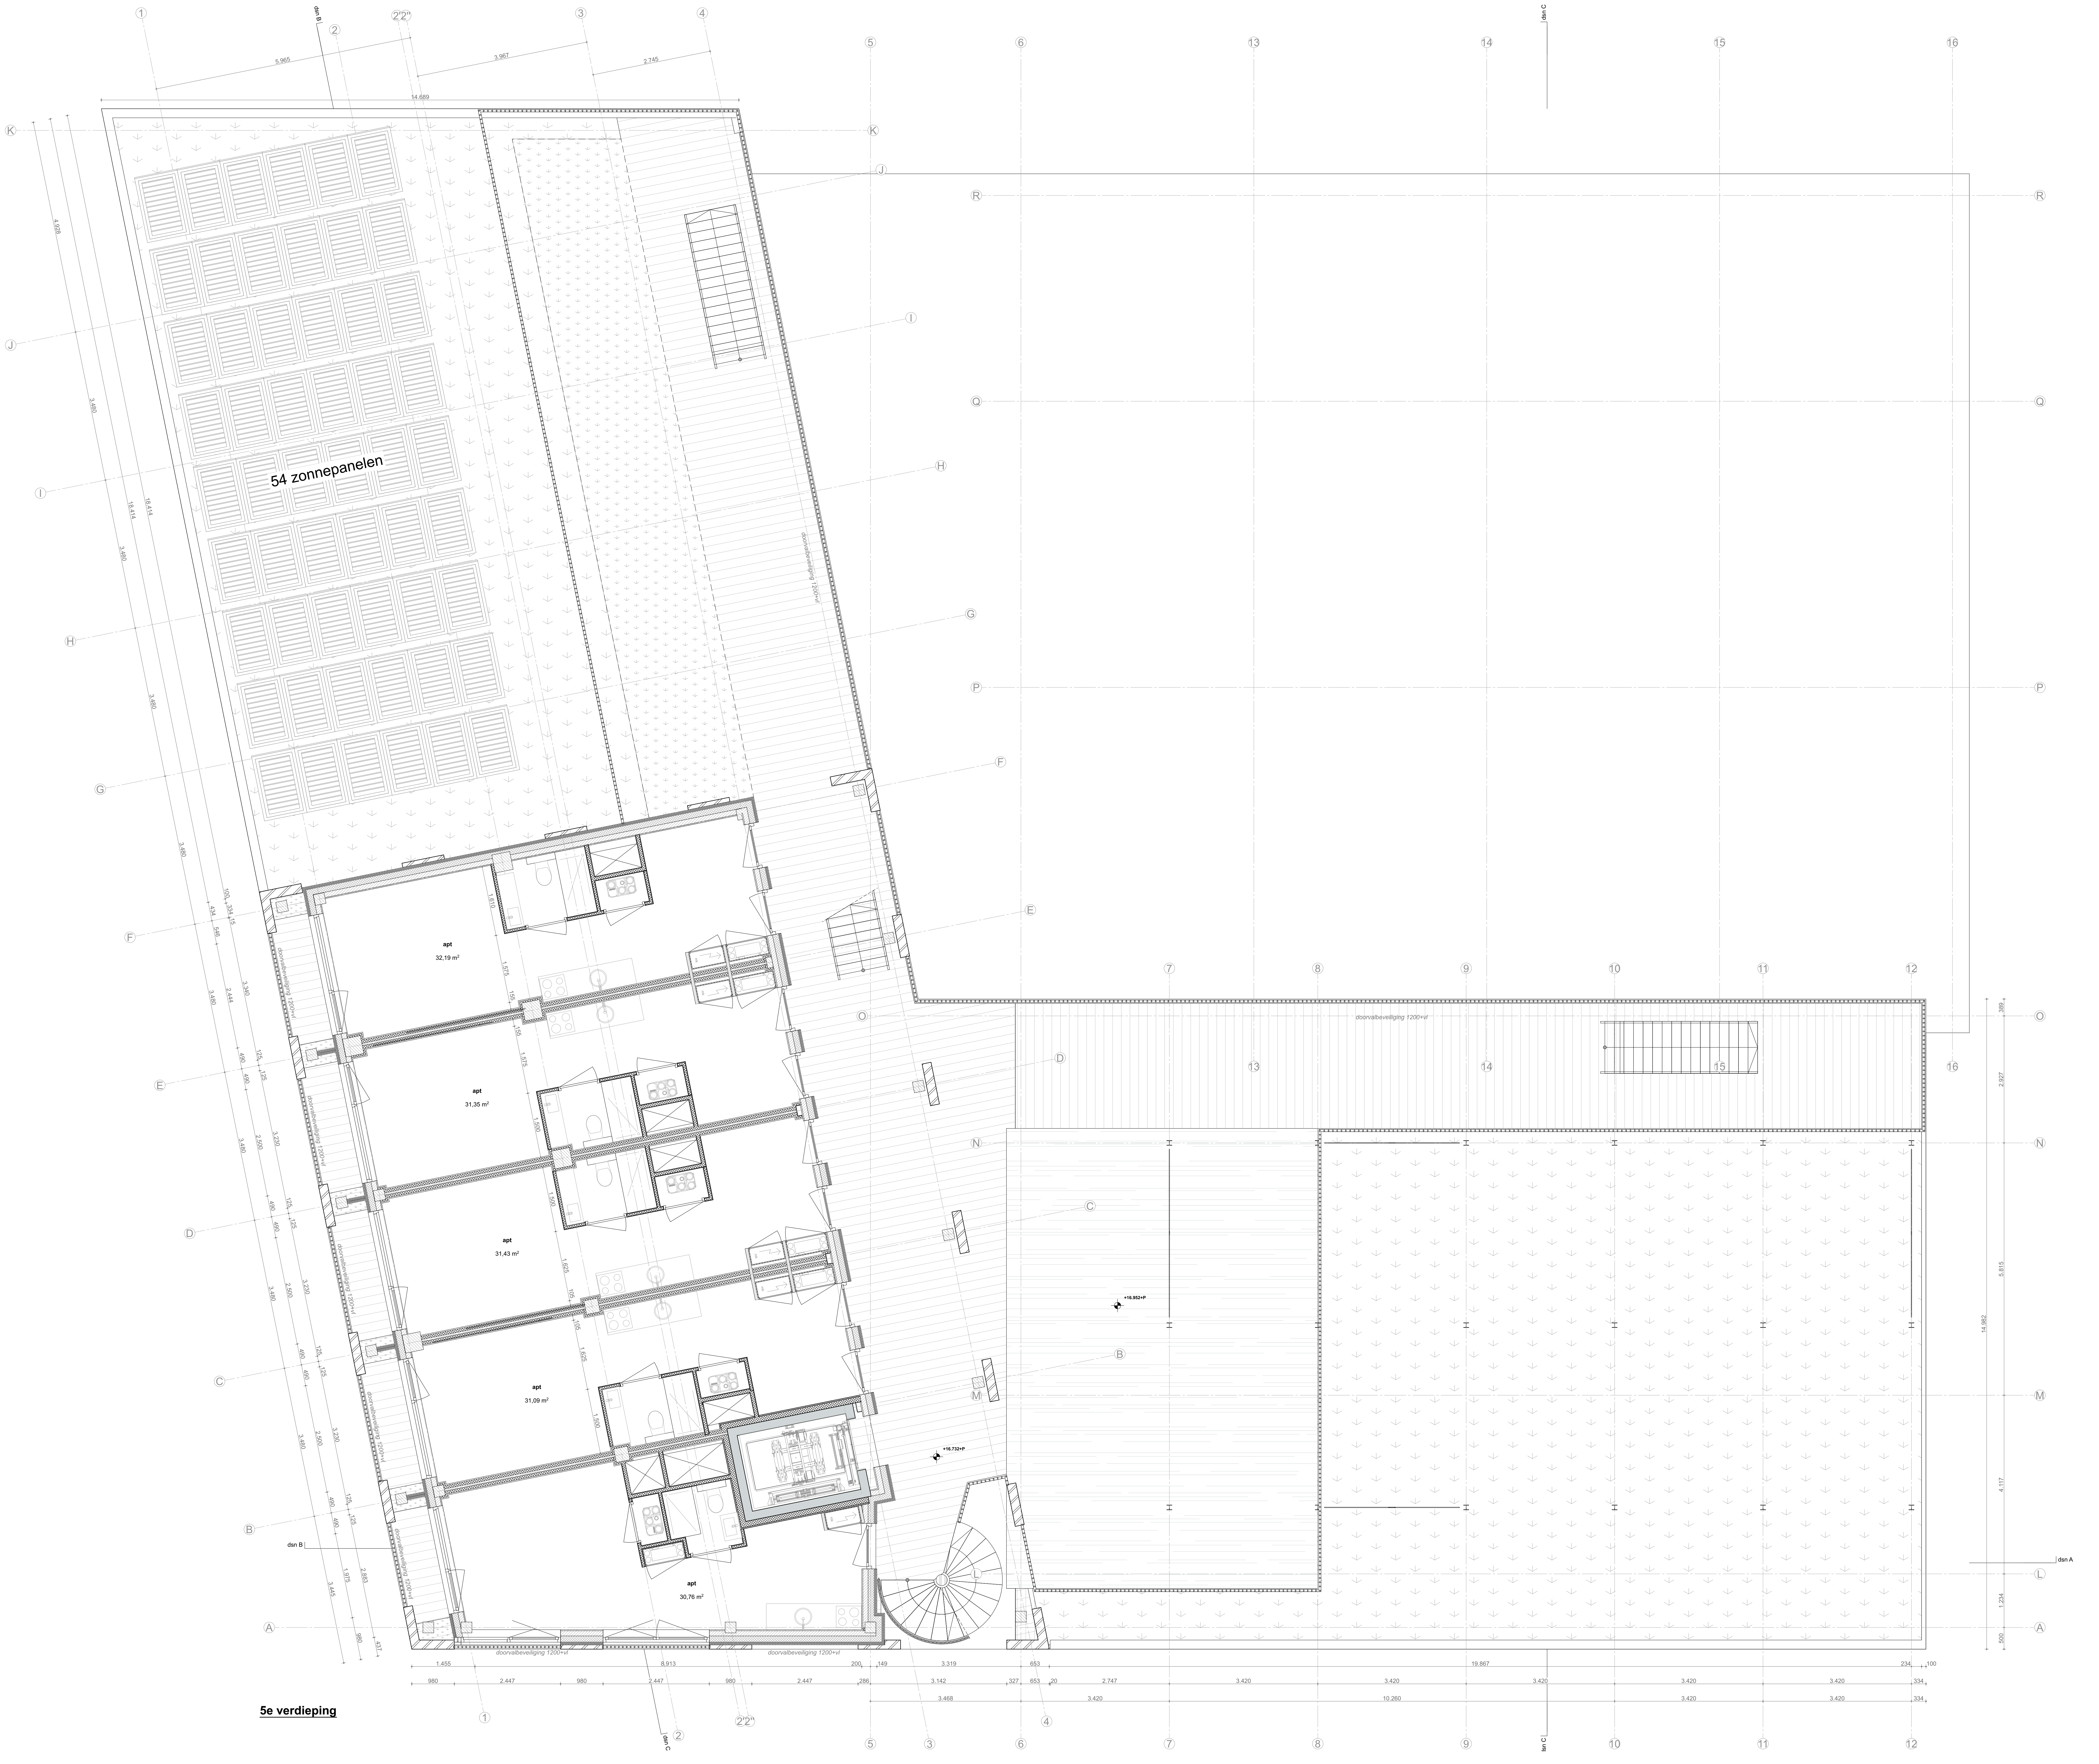
54 zonnepanelen
apt
32,19 m²
apt
31,35 m²
apt
31,43 m²
apt
31,09 m²
apt
30,76 m²
doorvalbeveiliging 1200+vl
dsn A
dsn B
dsn C

5e verdieping

Brandveiligheid, bouwfydica, W&E installaties, geluid ventilatie en overige nutsvoorzieningen conform tekeningen en berekeningen Ingenieursbureau 5.1, 2, e.
Documentnummer **5029.018.ur.mej - ovb**, dd. 22 december 2023.

Constructieve onderdelen conform tekeningen en berekeningen van Van Rossum raadgevende ingenieurs.
Documentnummer **11084 BA01 Constructieve uitgangspunten** dd. 20 december 2023

N2202_DO_150	tekening nr	5.1, 2, e **4B1**	project
5e Verdieping	onderwerp		

fase	DO
status	Definitief
formaat	A0
schaal	1:50
datum	20.12.2023
wijz. a	02.02.2024
wijz. b	

NAT ARCHITECTEN

Kea Boumanstraat 80
1095 MA Amsterdam

w: www.natarchitecten.nl
e: 5.1, 2, e @natarchitecten.nl
t: 5.1, 2, e

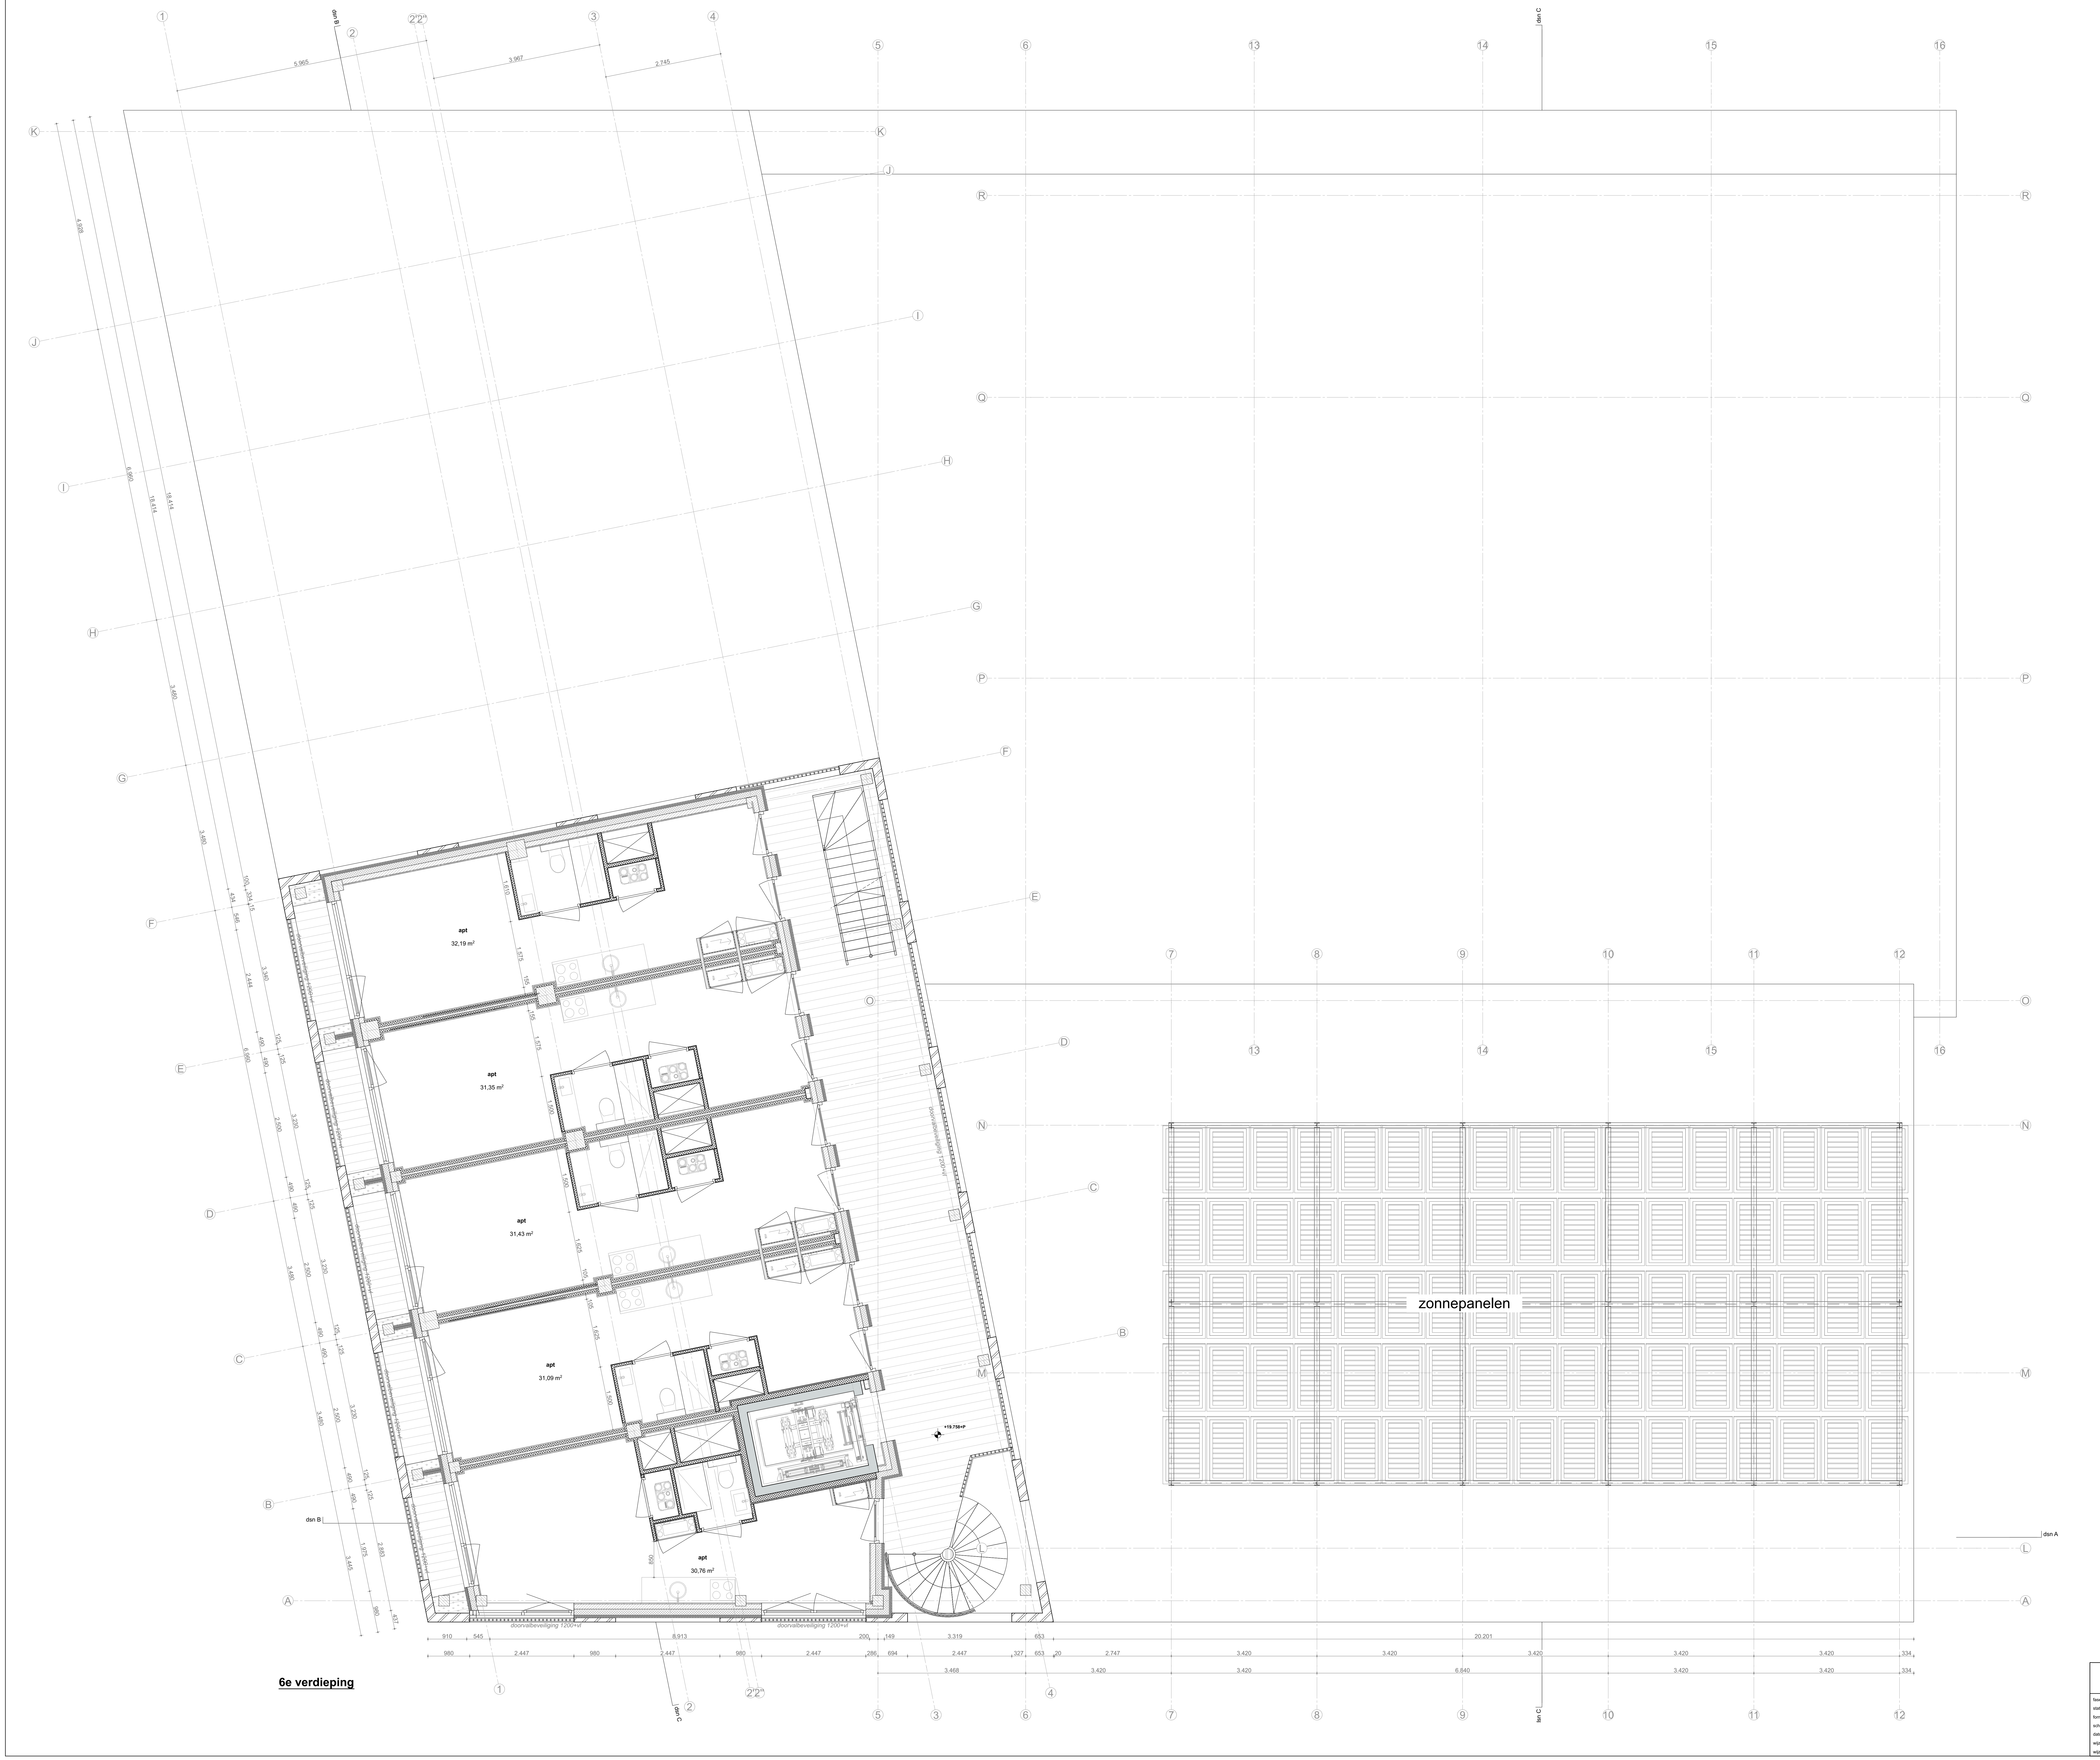
zonnepanelen
apt
32,19 m²
apt
31,35 m²
apt
31,43 m²
apt
31,09 m²
apt
30,76 m²
doorvalbeveiliging 1200+vl
doorvalbeveiliging 1200+vl
dsn A
dsn B
dsn C
+19.750+P
K
J
I
H
G
F
E
D
C
B
A
R
Q
P
O
N
M
L
1
2
2'2''
3
4
5
6
7
8
9
10
11
12
13
14
15
16

6e verdieping

Brandveiligheid, bouwfydica, W&E installaties, geluid ventilatie en overige nutsvoorzieningen conform tekeningen en berekeningen Ingenieursbureau 5.1, 2, e.
Documentnummer **5029.018.ur.mej - ovb**, dd. 22 december 2023.

Constructieve onderdelen conform tekeningen en berekeningen van Van Rossum raadgevende ingenieurs.
Documentnummer **11084 BA01 Constructieve uitgangspunten** dd. 20 december 2023

N2202_DO_160	tekening nr	5.1, 2, e **4B1**	project
6e Verdieping	onderwerp		

fase DO
status Definitief
formaat A0
schaal 1:50
datum 20.12.2023
wijz. a 02.02.2024
wijz. b

NAT ARCHITECTEN

Kea Boumanstraat 80
1095 MA Amsterdam

w: www.natarchitecten.nl
e: 5.1, 2, e @natarchitecten.nl
t: 5.1, 2, e

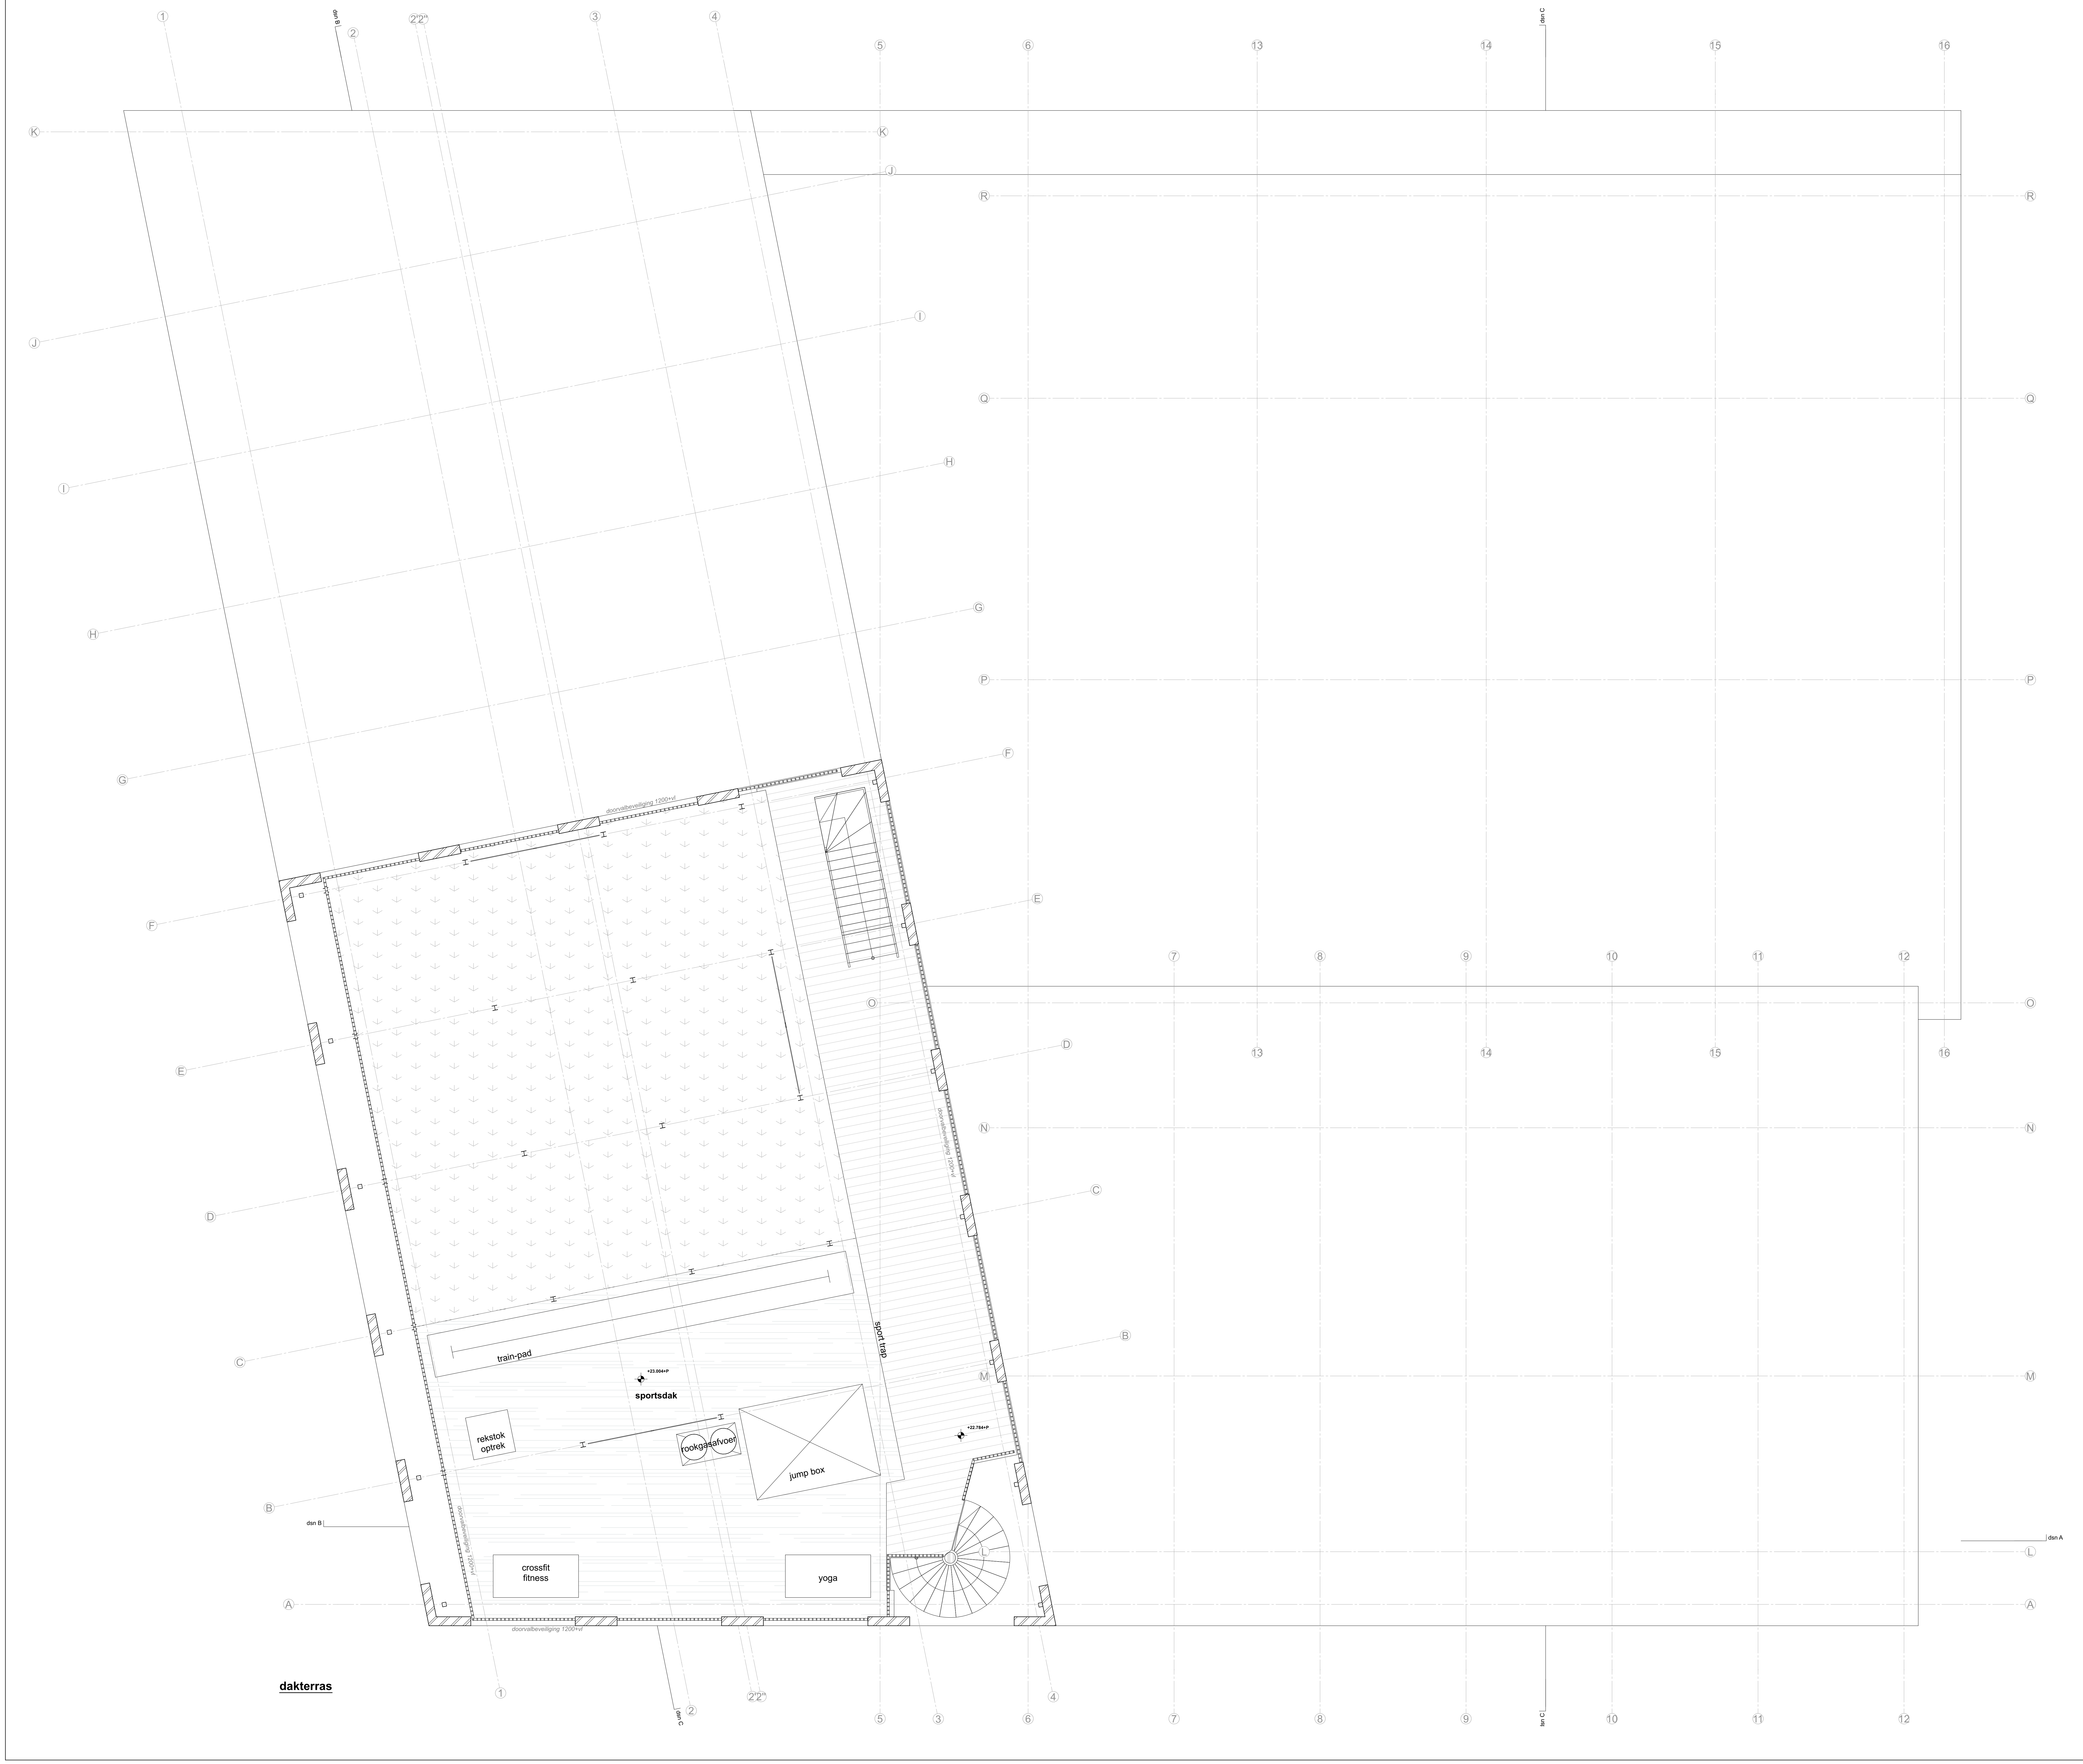
1
2
2'2"
3
4
5
6
13
14
15
16
7
8
9
10
11
12
K
J
I
H
G
F
E
D
C
B
A
R
Q
P
O
N
M
L
dsn A
dsn B
dsn C
doorvalbeveiliging 1200+vl
sportsdak
+23.004+P
+22.784+P
train-pad
rekstok optrek
rookgasafvoer
jump box
sport trap
crossfit fitness
yoga

dakterras

Brandveiligheid, bouwfydica, W&E installaties, geluid ventilatie en overige nutsvoorzieningen conform tekeningen en berekeningen Ingenieursbureau 5.1, 2, e.
Documentnummer **5029.018.ur.mej - ovb**, dd. 22 december 2023.

Constructieve onderdelen conform tekeningen en berekeningen van Van Rossum raadgevende ingenieurs.
Documentnummer **11084 BA01 Constructieve uitgangspunten** dd. 20 december 2023

N2202_DO_170 tekening nr
Dakterras onderwerp

5.1, 2, e **4B1** project

fase	DO
status	Definitief
formaat	A0
schaal	1:50
datum	20.12.2023
wijz. a	02.02.2024
wijz. b	

NAT ARCHITECTEN

Kea Boumanstraat 80
1095 MA Amsterdam

w: www.natarchitecten.nl
e: 5.1, 2, e @natarchitecten.nl
t: 5.1, 2, e

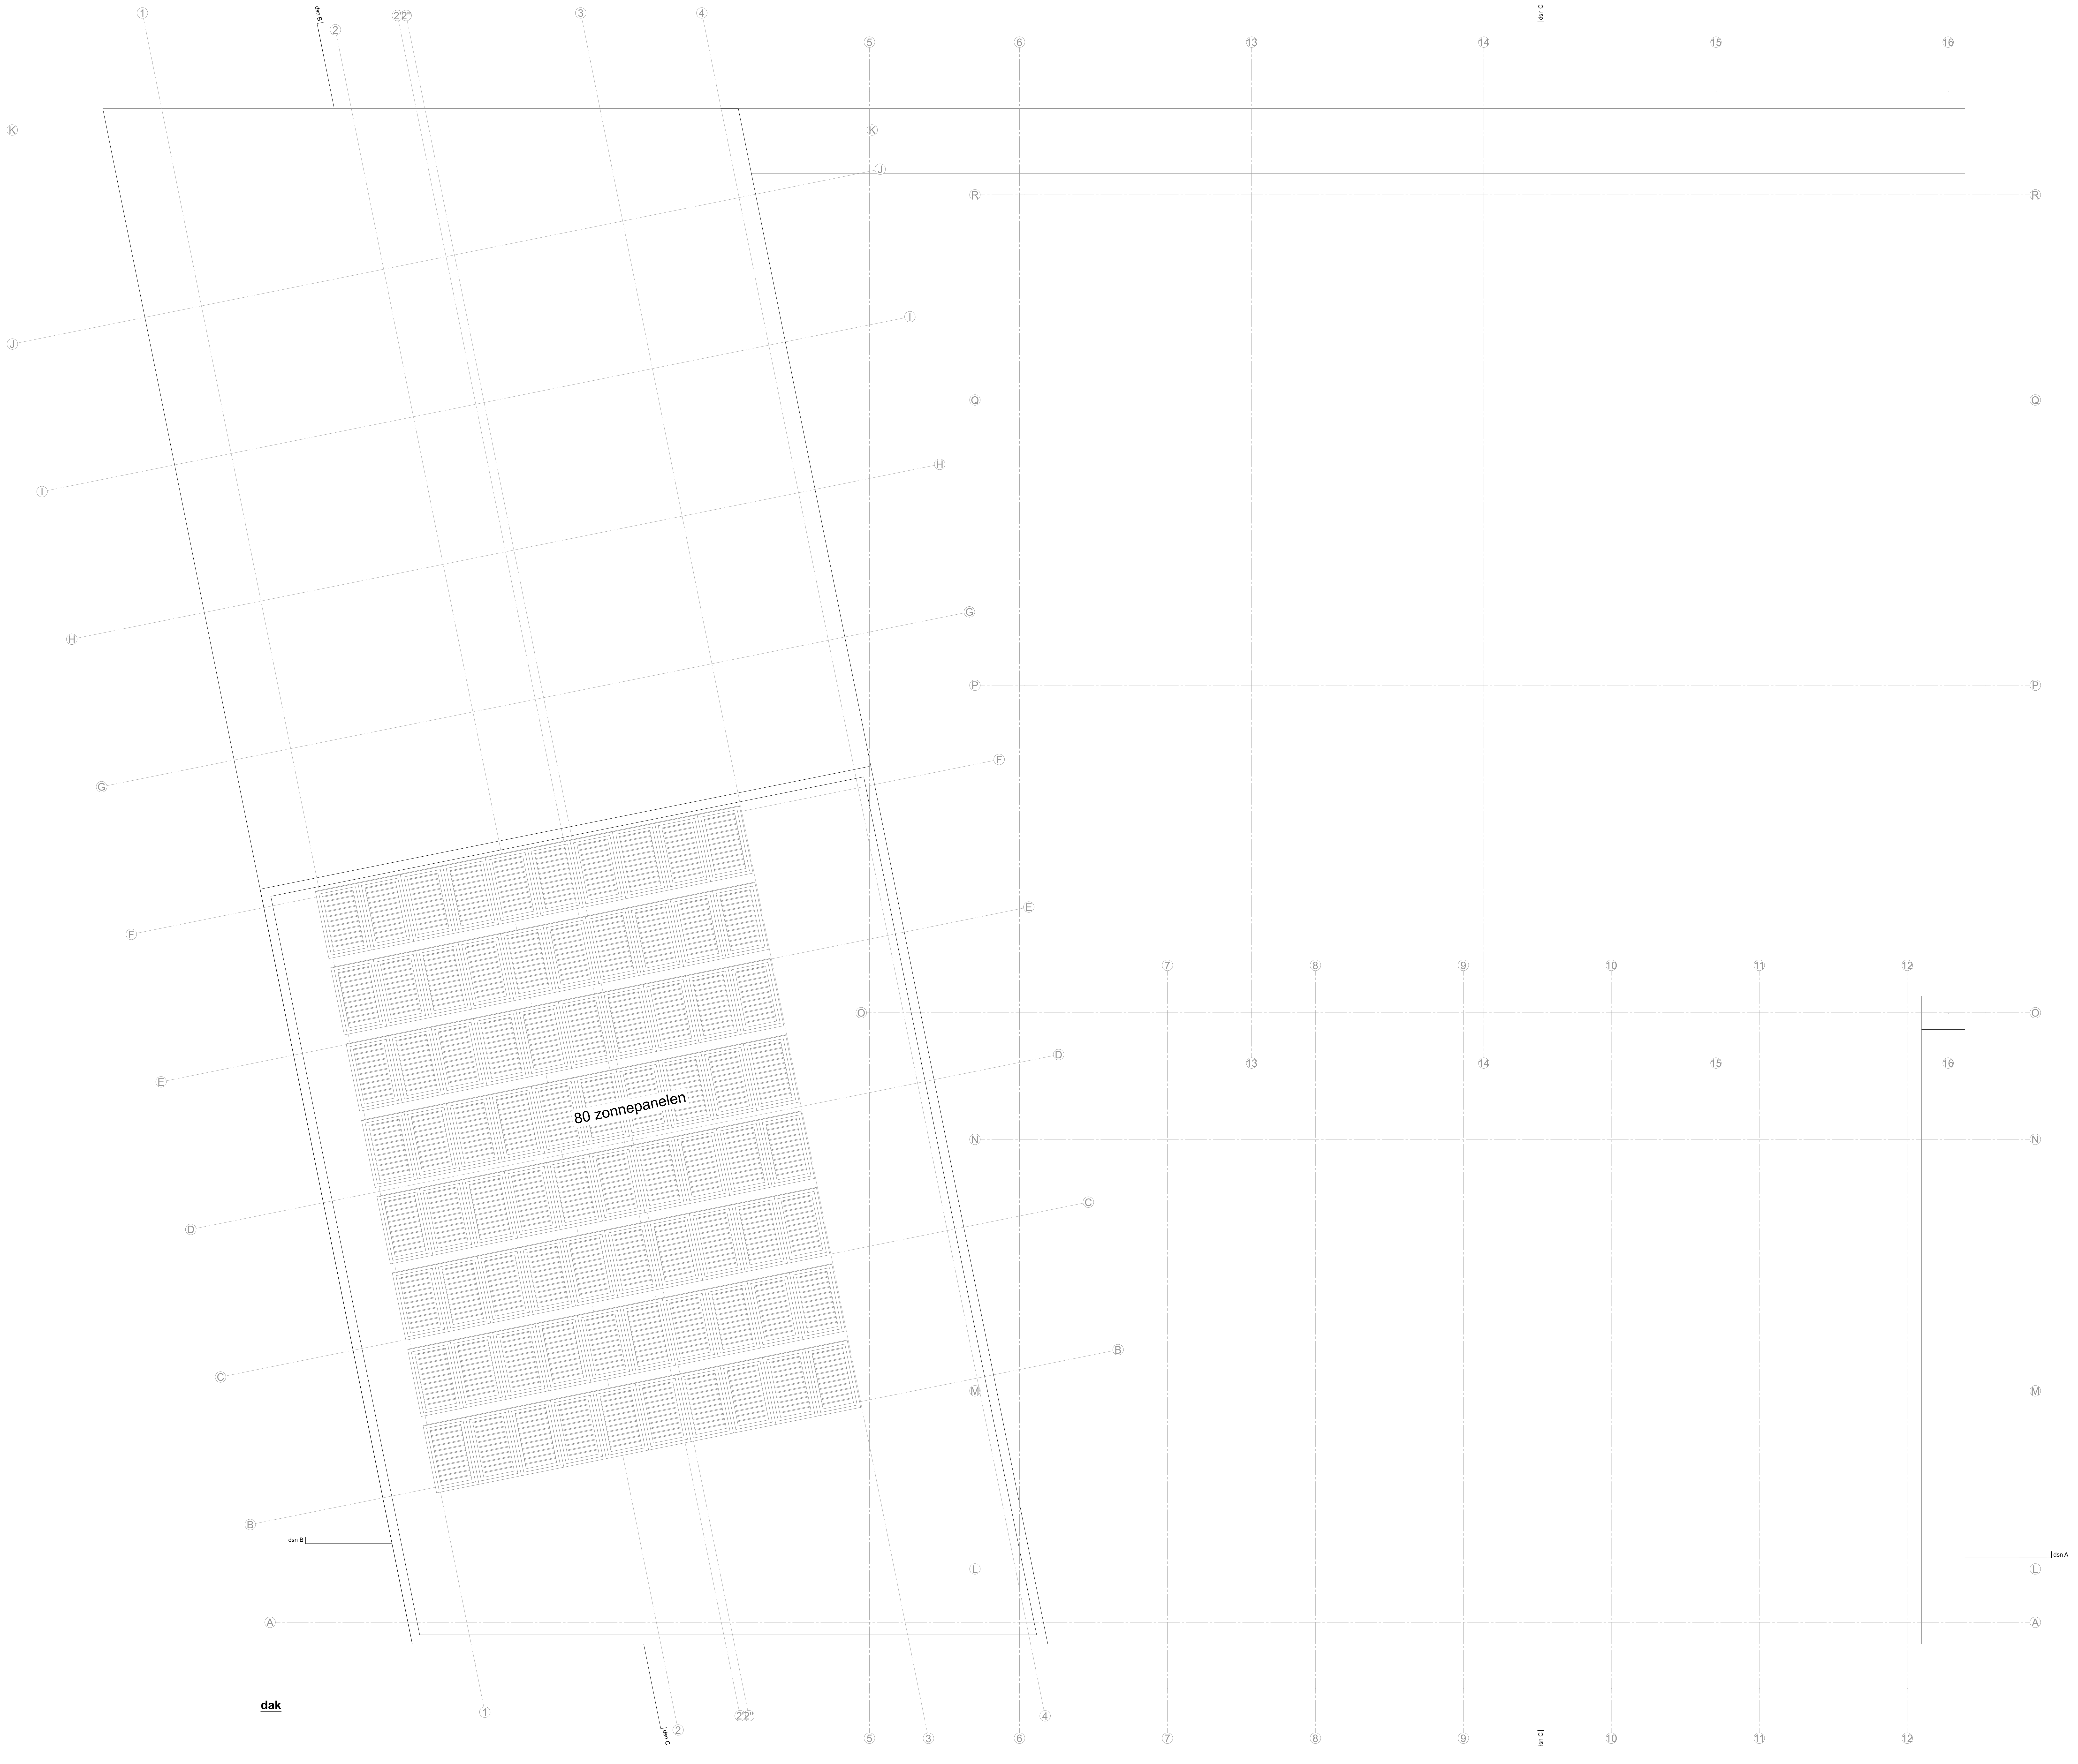
80 zonnepanelen
dsn A
dsn B
dsn C
A
B
C
D
E
F
G
H
I
J
K
L
M
N
O
P
Q
R
1
2
2'2"
3
4
5
6
7
8
9
10
11
12
13
14
15
16

dak

Brandveiligheid, bouwfydica, W&E installaties, geluid ventilatie en overige nutsvoorzieningen conform tekeningen en berekeningen Ingenieursbureau 5.1, 2, e.
Documentnummer **5029.018.ur.mej - ovb**, dd. 22 december 2023.

Constructieve onderdelen conform tekeningen en berekeningen van Van Rossum raadgevende ingenieurs.
Documentnummer **11084 BA01 Constructieve uitgangspunten** dd. 20 december 2023

N2202_DO_180 tekening nr **Dak** onderwerp	5.1, 2, e **4B1** project
fase	DO
status	Definitief
formaat	A0
schaal	1:50
datum	20.12.2023
wijz. a	02.02.2024
wijz. b	

NAT ARCHITECTEN

Kea Boumanstraat 80
1095 MA Amsterdam

w: www.natarchitecten.nl
e: 5.1, 2, e@natarchitecten.nl
t: 5.1, 2, e

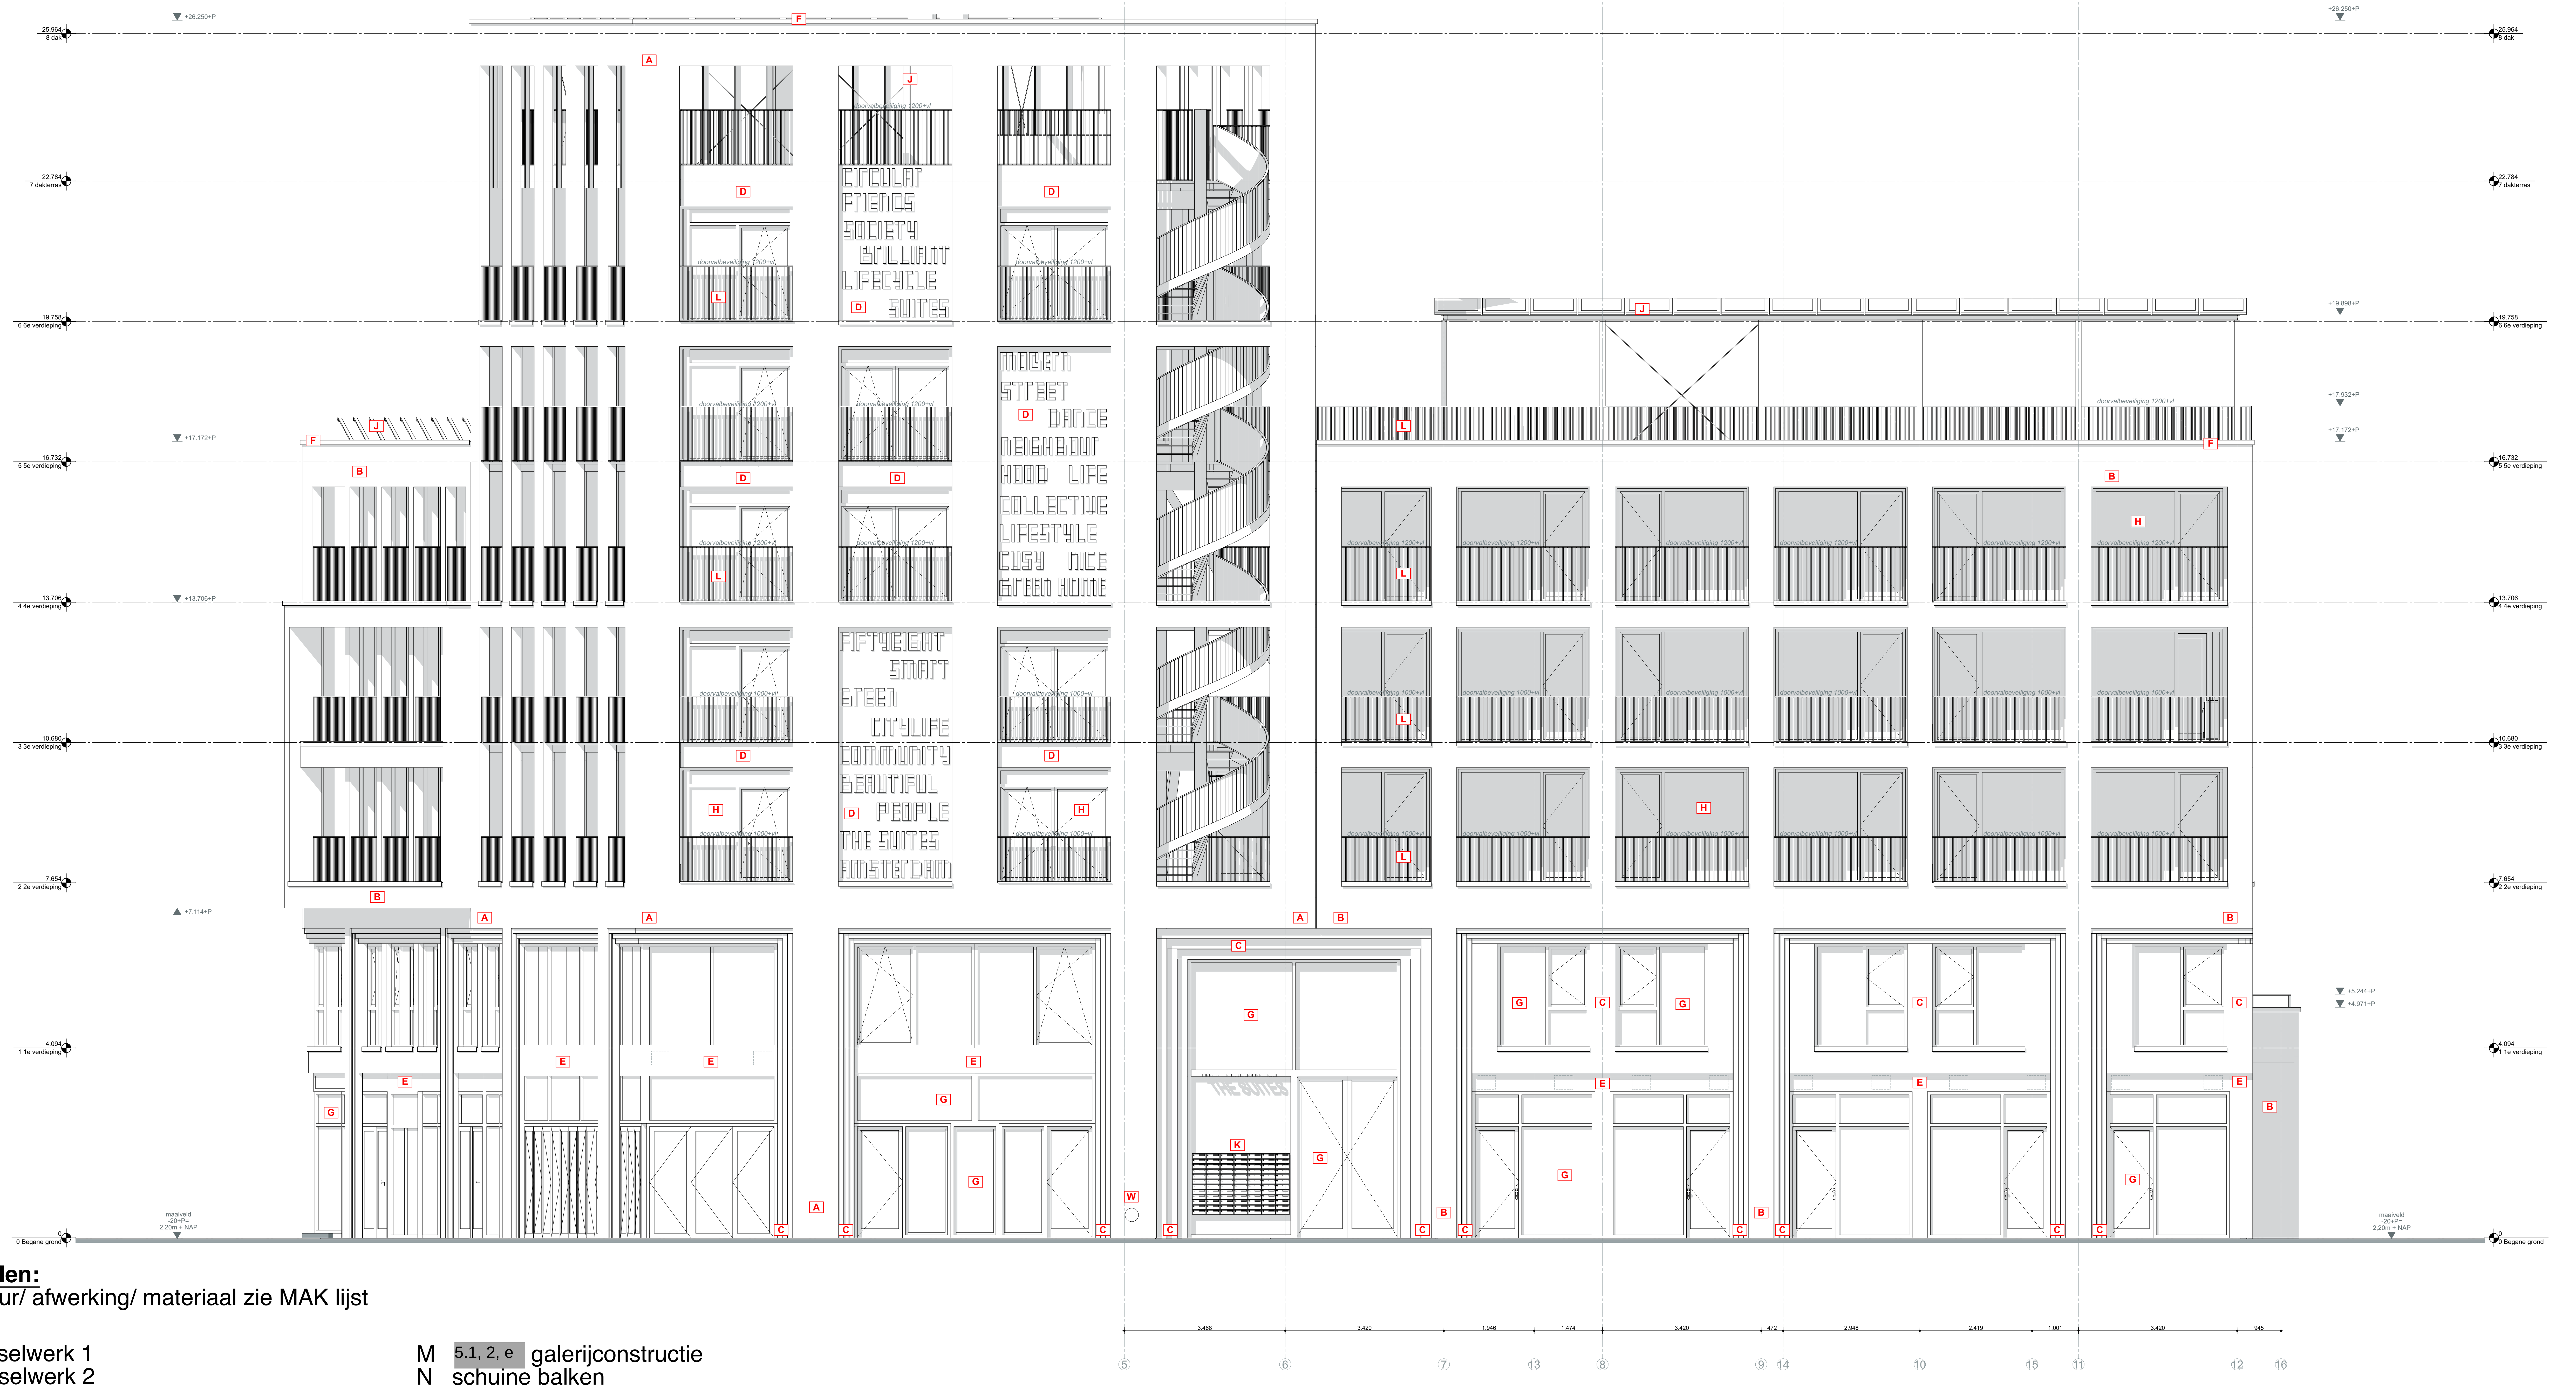
25.964 8 dak
22.784 7 dakterras
19.758 6 6e verdieping
16.732 5 5e verdieping
13.706 4 4e verdieping
10.680 3 3e verdieping
7.654 2 2e verdieping
4.094 1 1e verdieping
0 Begane grond
+26.250+P
+17.172+P
+13.706+P
+7.114+P
+19.898+P
+17.932+P
+5.244+P
+4.971+P
maaiveld
2.20m + NAP
doorvalbeveiliging 1200+vl
doorvalbeveiliging 1000+vl
CIRCULAR FRIENDS SOCIETY BRILLIANT LIFECYCLE SUITES
MODERN STREET DANCE NEIGHBOUR HOOD LIFE COLLECTIVE LIFESTYLE COSY NICE GREEN HOME
FIFTYEIGHT SMART GREEN CITYLIFE COMMUNITY BEAUTIFUL PEOPLE THE SUITES AMSTERDAM
THE SUITES
A
B
C
D
E
F
G
H
J
K
L
W
3.468
3.420
1.946
1.474
3.420
472
2.948
2.419
1.001
3.420
945
5
6
7
13
8
9
14
10
15
11
12
16

Materialen:
voor kleur/ afwerking/ materiaal zie MAK lijst

A	metselwerk 1
B	metselwerk 2
C	metselwerk 3
D	5.1, 2, e gevel
E	gevelbeplating incl roosters
F	daktrim/ muurafdekker
G	kozijnen 1 (aluminium)
H	kozijnen 2 (hout)
I	spiltrap + dichte doorvalbeveiliging
J	constructie pv panelen
K	postbussen
L	stalen hekwerk
M	5.1, 2, e galerijconstructie
N	schuine balken
O	gespannen netten tbv klimplanten
P	trap + stalen doorvalbeveiliging
Q	kas
R	straatverlichting
S	afdekplaat tbv inbouwkast straatverl.
T	kunststof wachtgevel
U	segmentdeur
V	roosterdeur
W	storzkoppeling tbv vetput
X	trafodeur

Brandveiligheid, bouwfydica, W&E installaties, geluid ventilatie en overige nutsvoorzieningen conform tekeningen en berekeningen Ingenieursbureau 5.1, 2, e.
Documentnummer **5029.018.ur.mej - ovb**, dd. 22 december 2023.

Constructieve onderdelen conform tekeningen en berekeningen van Van Rossum raadgevende ingenieurs.
Documentnummer **11084 BA01 Constructieve uitgangspunten** dd. 20 december 2023

N2202_DO_200	tekening nr	5.1, 2, e **4B1**	project
Zuidgevel	onderwerp		
fase	DO		
status	Definitief		
formaat	A0		
schaal	1:50		
datum	20.12.2023		
wijz. a	02.02.2024		
wijz. b			

NAT ARCHITECTEN

Kea Boumanstraat 80
1095 MA Amsterdam

w: www.natarchitecten.nl
e: 5.1, 2, e@natarchitecten.nl
t: 5.1, 2, e

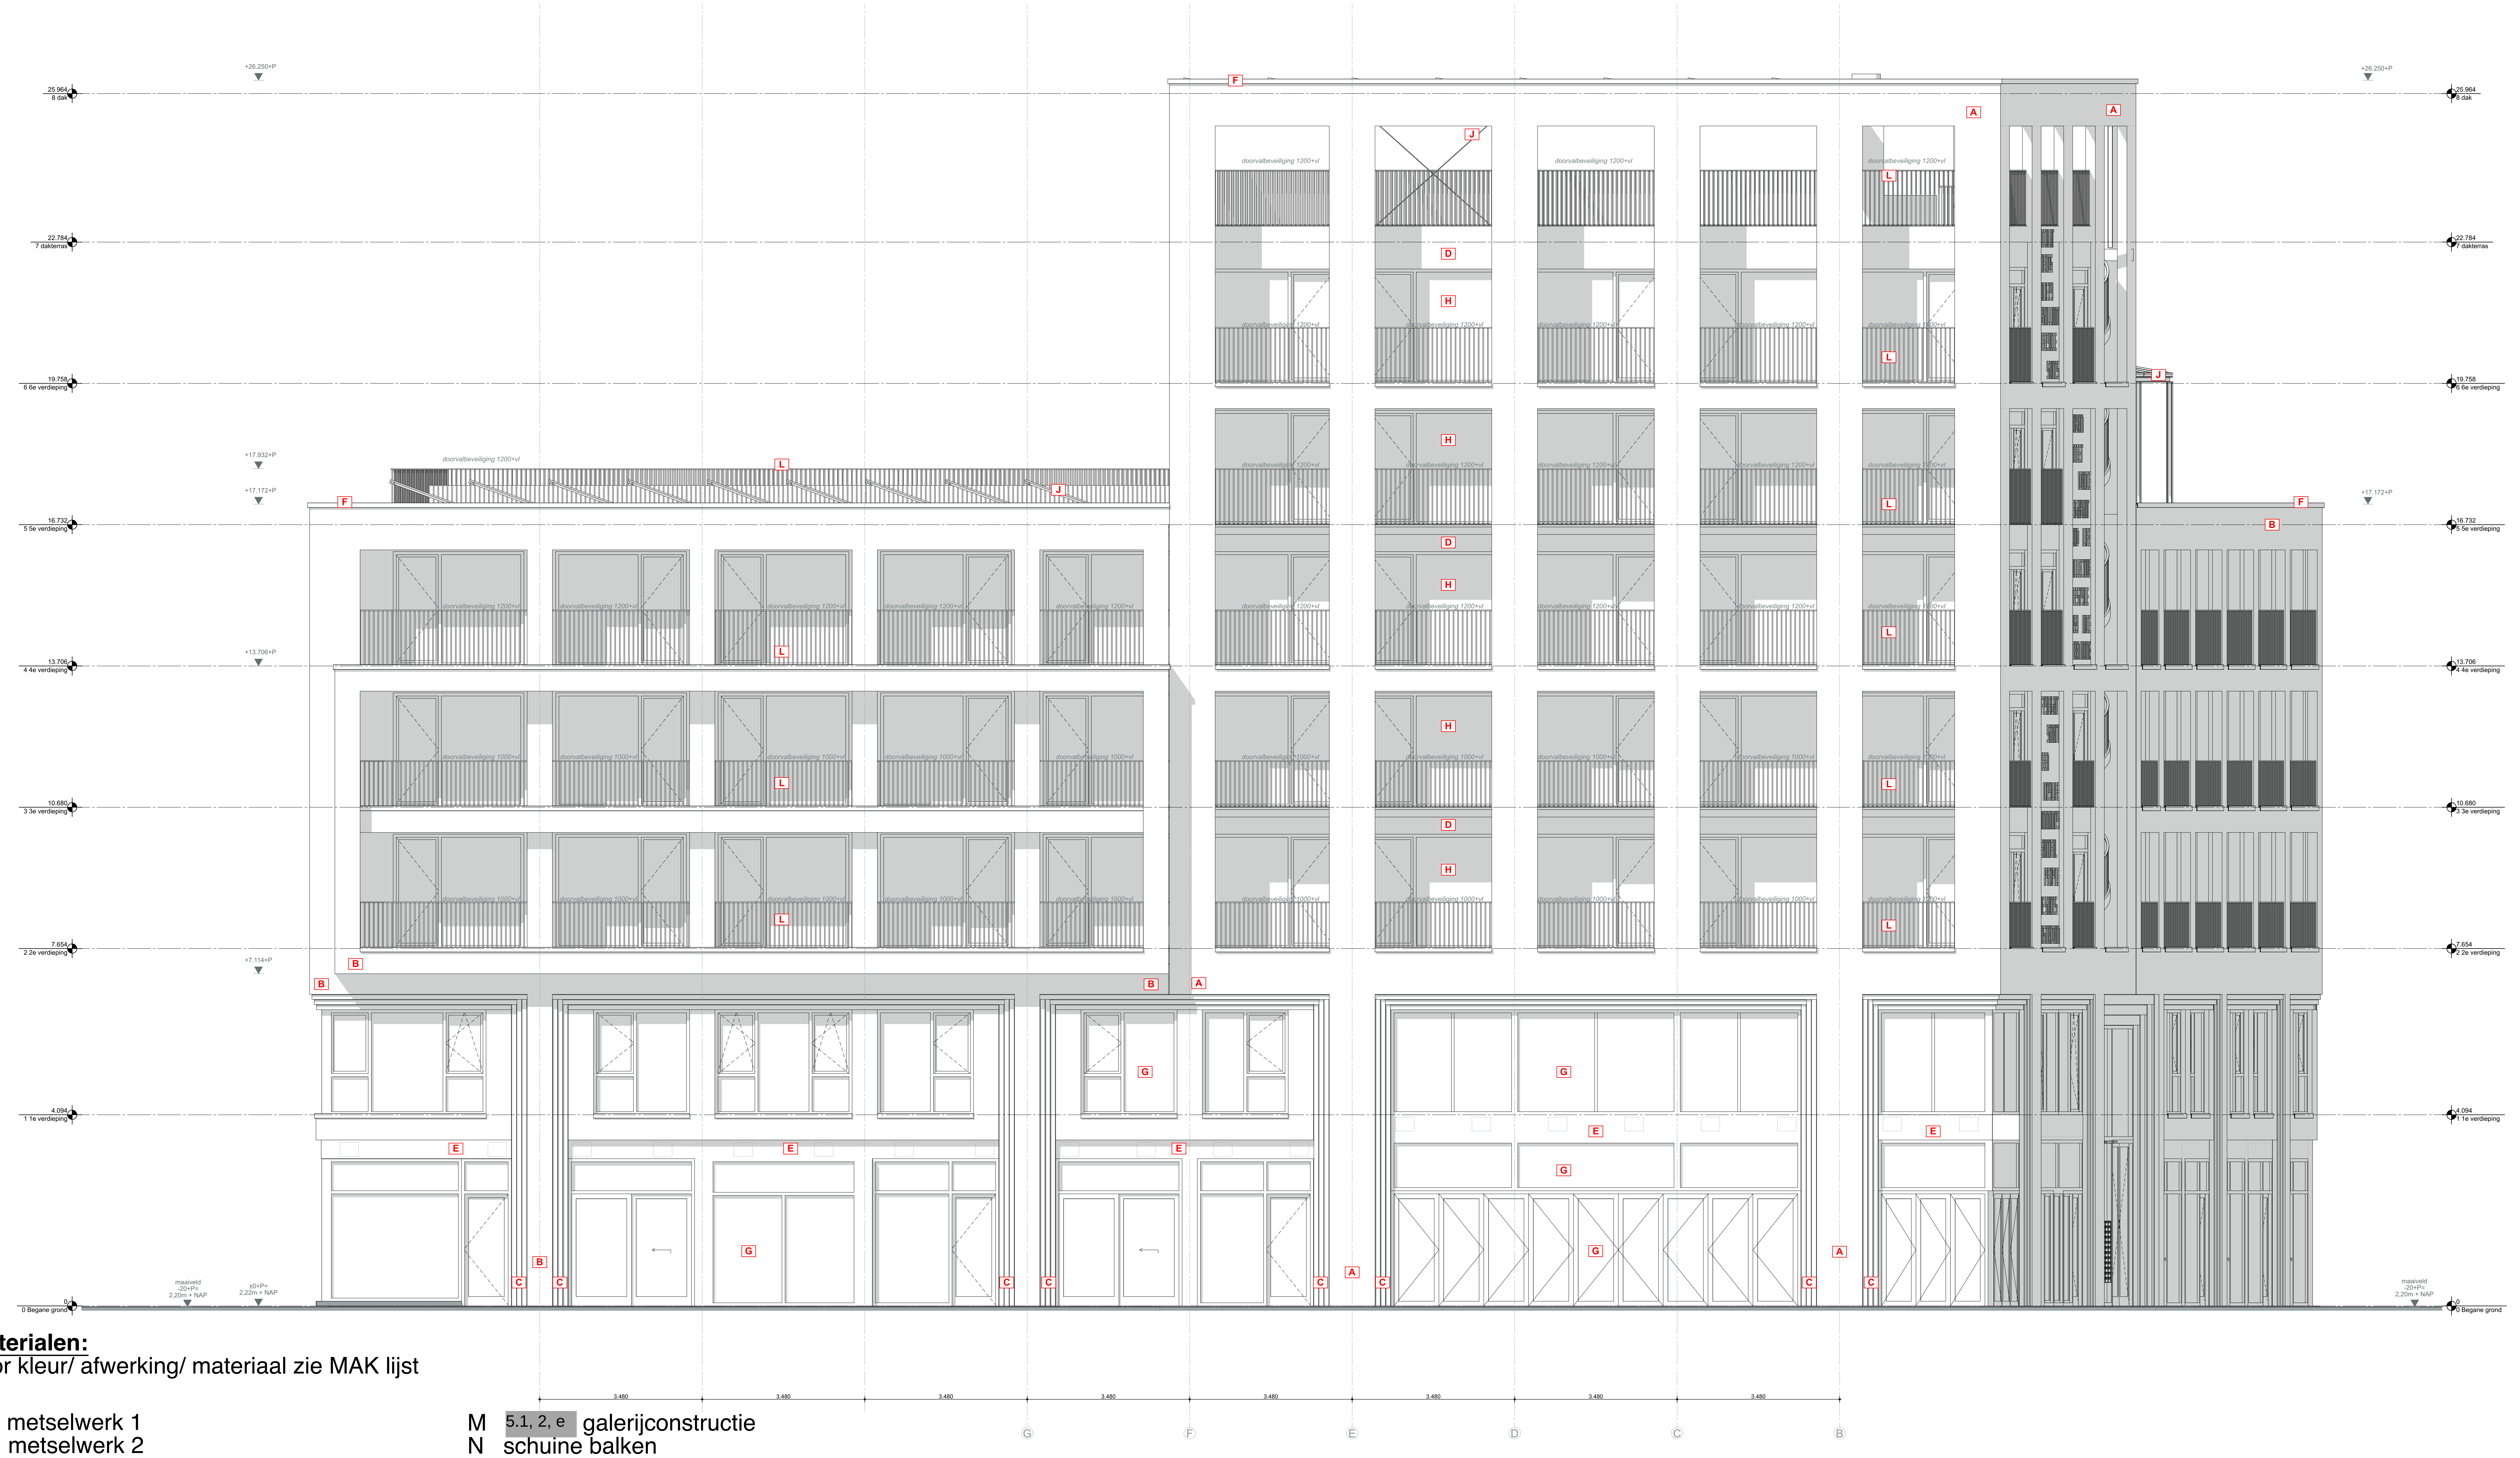
+26.250+P
25.964
8 dak
22.784
7 dakterras
19.758
6 6e verdieping
+17.932+P
+17.172+P
16.732
5 5e verdieping
+13.706+P
13.706
4 4e verdieping
10.680
3 3e verdieping
7.654
2 2e verdieping
+7.114+P
4.094
1 1e verdieping
0
0 Begane grond
maaiveld
-20+P=
2,20m + NAP
±0+P=
2,22m + NAP
doorvalbeveiliging 1200+vl
doorvalbeveiliging 1000+vl
A
B
C
D
E
F
G
H
J
L
3.480
3.480
3.480
3.480
3.480
3.480
3.480
3.480
G
F
E
D
C
B

Materialen:
voor kleur/ afwerking/ materiaal zie MAK lijst

A	metselwerk 1
B	metselwerk 2
C	metselwerk 3
D	5.1, 2, e gevel
E	gevelbeplating incl roosters
F	daktrim/ muurafdekker
G	kozijnen 1 (aluminium)
H	kozijnen 2 (hout)
I	spiltrap + dichte doorvalbeveiliging
J	constructie pv panelen
K	postbussen
L	stalen hekwerk
M	5.1, 2, e galerijconstructie
N	schuine balken
O	gespannen netten tbv klimplanten
P	trap + stalen doorvalbeveiliging
Q	kas
R	straatverlichting
S	afdekplaat tbv inbouwkast straatverl.
T	kunststof wachtgevel
U	segmentdeur
V	roosterdeur
W	storzkoppeling tbv vetput
X	trafodeur

Brandveiligheid, bouwfydica, W&E installaties, geluid ventilatie en overige nutsvoorzieningen conform tekeningen en berekeningen Ingenieursbureau 5.1, 2, e.
Documentnummer **5029.018.ur.mej - ovb**, dd. 22 december 2023.

Constructieve onderdelen conform tekeningen en berekeningen van Van Rossum raadgevende ingenieurs.
Documentnummer **11084 BA01 Constructieve uitgangspunten** dd. 20 december 2023

N2202_DO_201	tekening nr	5.1, 2, e **4B1**	project
Westgevel	onderwerp		
fase	DO		
status	Definitief		
formaat	A0		
schaal	1:50		
datum	20.12.2023		
wijz. a	02.02.2024		
wijz. b			

NAT ARCHITECTEN

Kea Boumanstraat 80
1095 MA Amsterdam

w: www.natarchitecten.nl
e: 5.1, 2, e @natarchitecten.nl
t: 5.1, 2, e

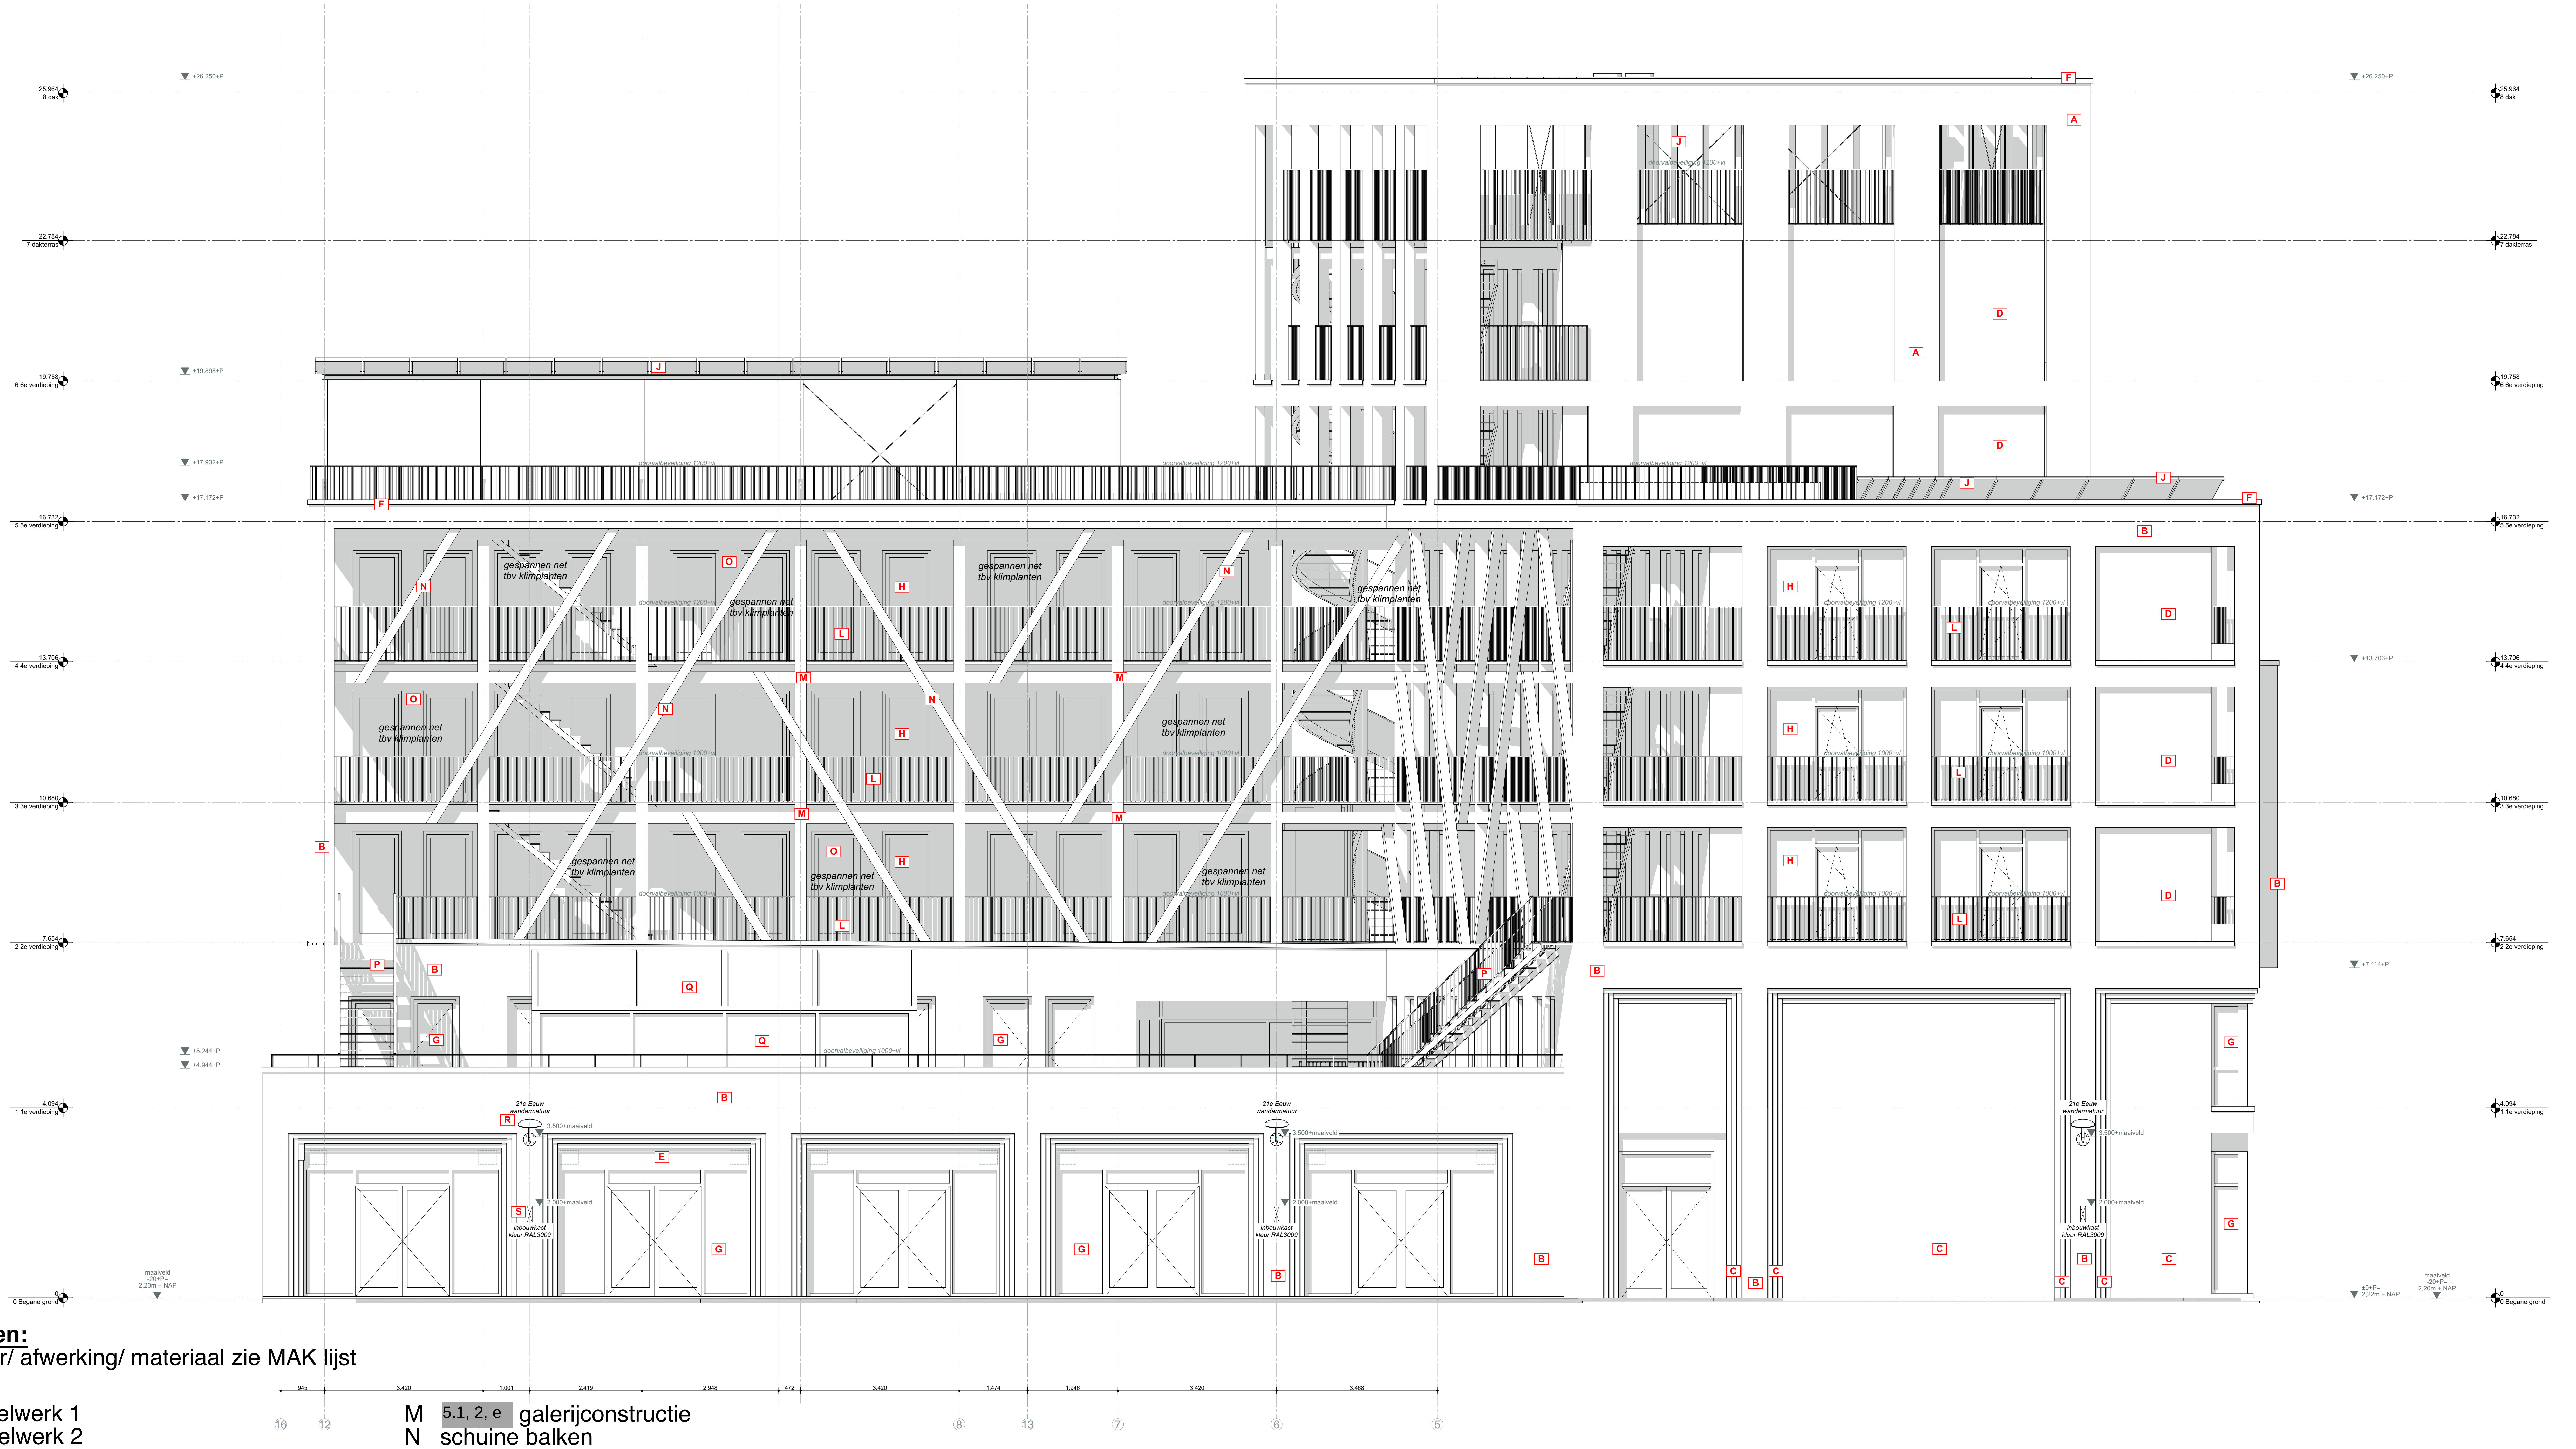

25.964 8 dak
22.784 7 dakterras
19.758 6 6e verdieping
16.732 5 5e verdieping
13.706 4 4e verdieping
10.680 3 3e verdieping
7.654 2 2e verdieping
4.094 1 1e verdieping
0 Begane grond
+26.250+P
+19.898+P
+17.932+P
+17.172+P
+13.706+P
+7.114+P
+5.244+P
+4.944+P
maaiveld -20+P= 2,20m + NAP
gespannen net tbv klimplanten
doorvalbeveiliging 1200+vl
doorvalbeveiliging 1000+vl
21e Eeuw wandarmatuur
3.500+maaiveld
2.000+maaiveld
inbouwkast kleur RAL3009
A
B
C
D
E
F
G
H
J
L
M
N
O
P
Q
R
S
945
3.420
1.001
2.419
2.946
472
3.420
1.474
1.946
3.420
3.468
16
12
8
13
7
6
5

Materialen:
voor kleur/ afwerking/ materiaal zie MAK lijst

- A metselwerk 1
- B metselwerk 2
- C metselwerk 3
- D 5.1, 2, e gevel
- E gevelbeplating incl roosters
- F daktrim/ muurafdekker
- G kozijnen 1 (aluminium)
- H kozijnen 2 (hout)
- I spiltrap + dichte doorvalbeveiliging
- J constructie pv panelen
- K postbussen
- L stalen hekwerk
- M 5.1, 2, e galerijconstructie
- N schuine balken
- O gespannen netten tbv klimplanten
- P trap + stalen doorvalbeveiliging
- Q kas
- R straatverlichting
- S afdekplaat tbv inbouwkast straatverl.
- T kunststof wachtgevel
- U segmentdeur
- V roosterdeur
- W storzkoppeling tbv vetput
- X trafodeur

Brandveiligheid, bouwfydica, W&E installaties, geluid ventilatie en overige nutsvoorzieningen conform tekeningen en berekeningen Ingenieursbureau 5.1, 2, e.
Documentnummer **5029.018.ur.mej - ovb**, dd. 22 december 2023.

Constructieve onderdelen conform tekeningen en berekeningen van Van Rossum raadgevende ingenieurs.
Documentnummer **11084 BA01 Constructieve uitgangspunten** dd. 20 december 2023

N2202_DO_202 tekening nr
Noordgevel onderwerp

5.1, 2, e **4B1** project

fase DO
status Definitief
formaat A0
schaal 1:50
datum 20.12.2023
wijz. a 02.02.2024
wijz. b

NAT ARCHITECTEN

Kea Boumanstraat 80
1095 MA Amsterdam

w: www.natarchitecten.nl
e: 5.1, 2, e @natarchitecten.nl
t: 5.1, 2, e

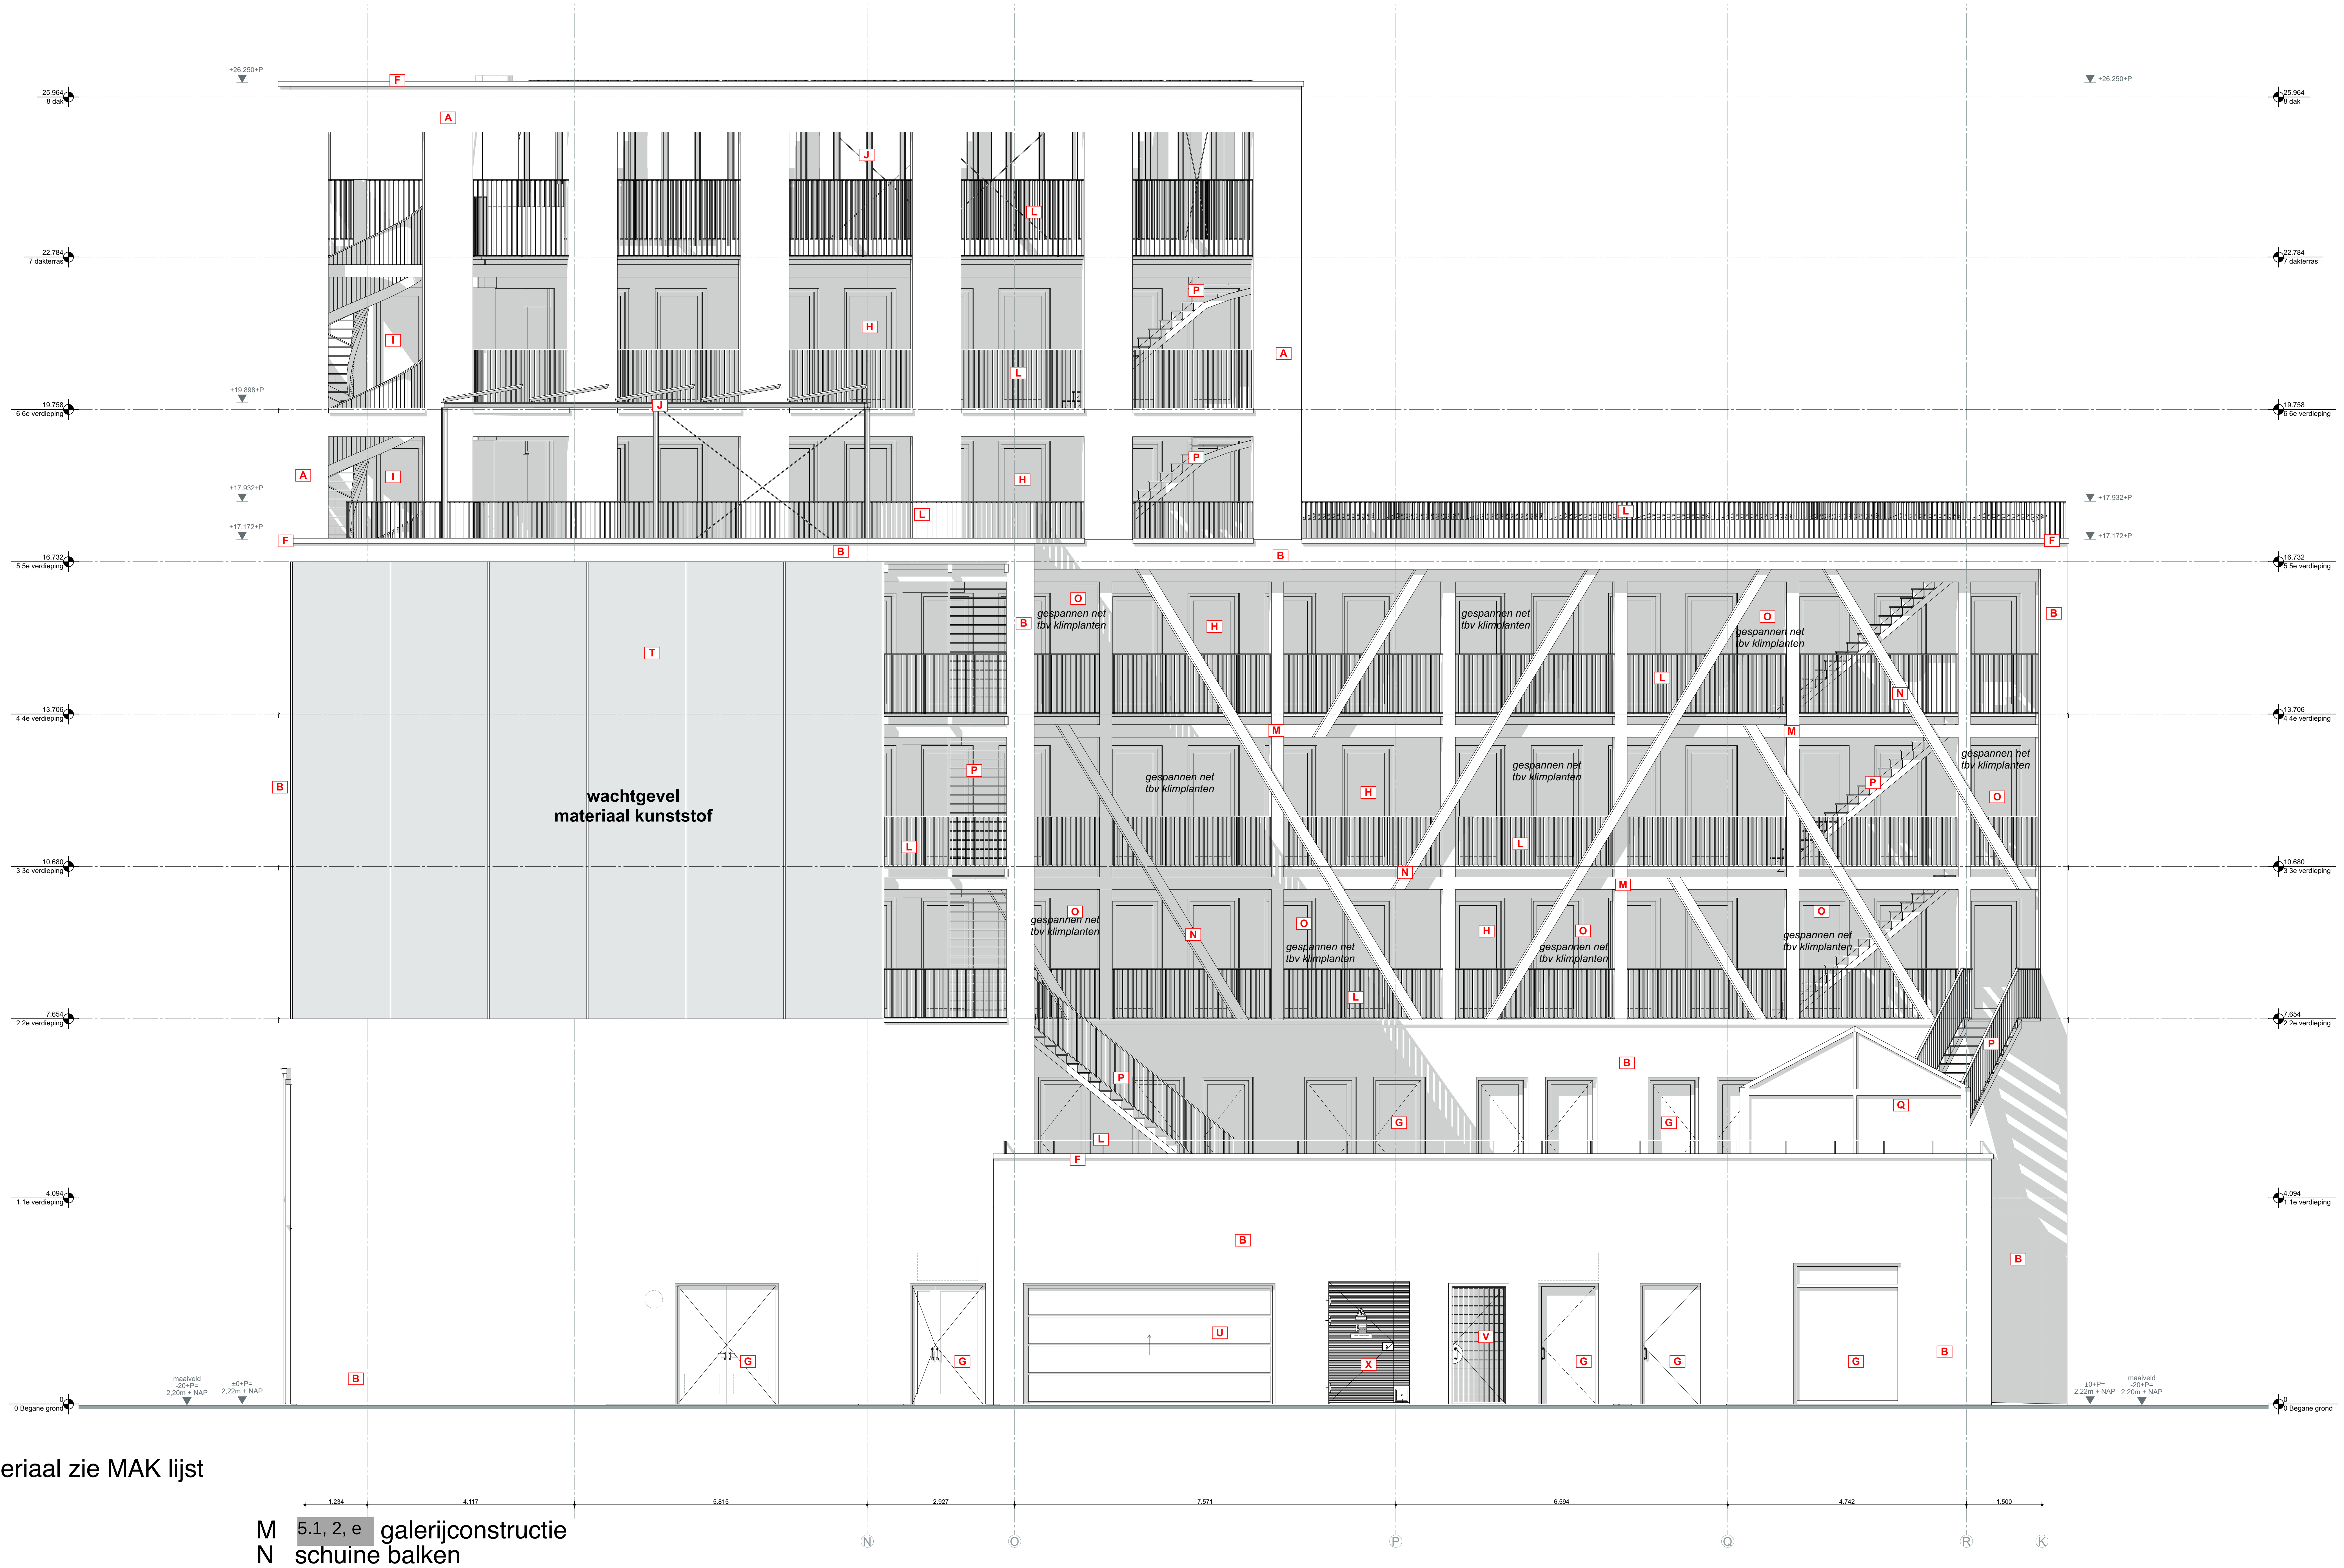
+26.250+P
25.964
8 dak
22.784
7 dakterras
19.758
6 6e verdieping
+19.898+P
+17.932+P
+17.172+P
16.732
5 5e verdieping
13.706
4 4e verdieping
10.680
3 3e verdieping
7.654
2 2e verdieping
4.094
1 1e verdieping
0
0 Begane grond
maaiveld
-20+P=
2,20m + NAP
±0+P=
2,22m + NAP
A
B
F
H
I
J
L
M
N
O
P
Q
T
U
V
X
G
wachtgevel
materiaal kunststof
gespannen net
tbv klimplanten
1.234
4.117
5.815
2.927
7.571
6.594
4.742
1.500
N
O
P
Q
R
K

Materialen:
voor kleur/ afwerking/ materiaal zie MAK lijst

A	metselwerk 1
B	metselwerk 2
C	metselwerk 3
D	5.1, 2, e gevel
E	gevelbeplating incl roosters
F	daktrim/ muurafdekker
G	kozijnen 1 (aluminium)
H	kozijnen 2 (hout)
I	spiltrap + dichte doorvalbeveiliging
J	constructie pv panelen
K	postbussen
L	stalen hekwerk
M	5.1, 2, e galerijconstructie
N	schuine balken
O	gespannen netten tbv klimplanten
P	trap + stalen doorvalbeveiliging
Q	kas
R	straatverlichting
S	afdekplaat tbv inbouwkast straatverl.
T	kunststof wachtgevel
U	segmentdeur
V	roosterdeur
W	storzkoppeling tbv vetput
X	trafodeur

Brandveiligheid, bouwfydica, W&E installaties, geluid ventilatie en overige nutsvoorzieningen conform tekeningen en berekeningen Ingenieursbureau 5.1, 2, e.
Documentnummer **5029.018.ur.mej - ovb**, dd. 22 december 2023.

Constructieve onderdelen conform tekeningen en berekeningen van Van Rossum raadgevende ingenieurs.
Documentnummer **11084 BA01 Constructieve uitgangspunten** dd. 20 december 2023

N2202_DO_203 tekening nr
Oostgevel onderwerp

5.1, 2, e **4B1** project

fase	DO
status	Definitief
formaat	A0
schaal	1:50
datum	20.12.2023
wijz. a	02.02.2024
wijz. b	

NAT ARCHITECTEN

Kea Boumanstraat 80
1095 MA Amsterdam

w: www.natarchitecten.nl
e: 5.1, 2, e @natarchitecten.nl
t: 5.1, 2, e

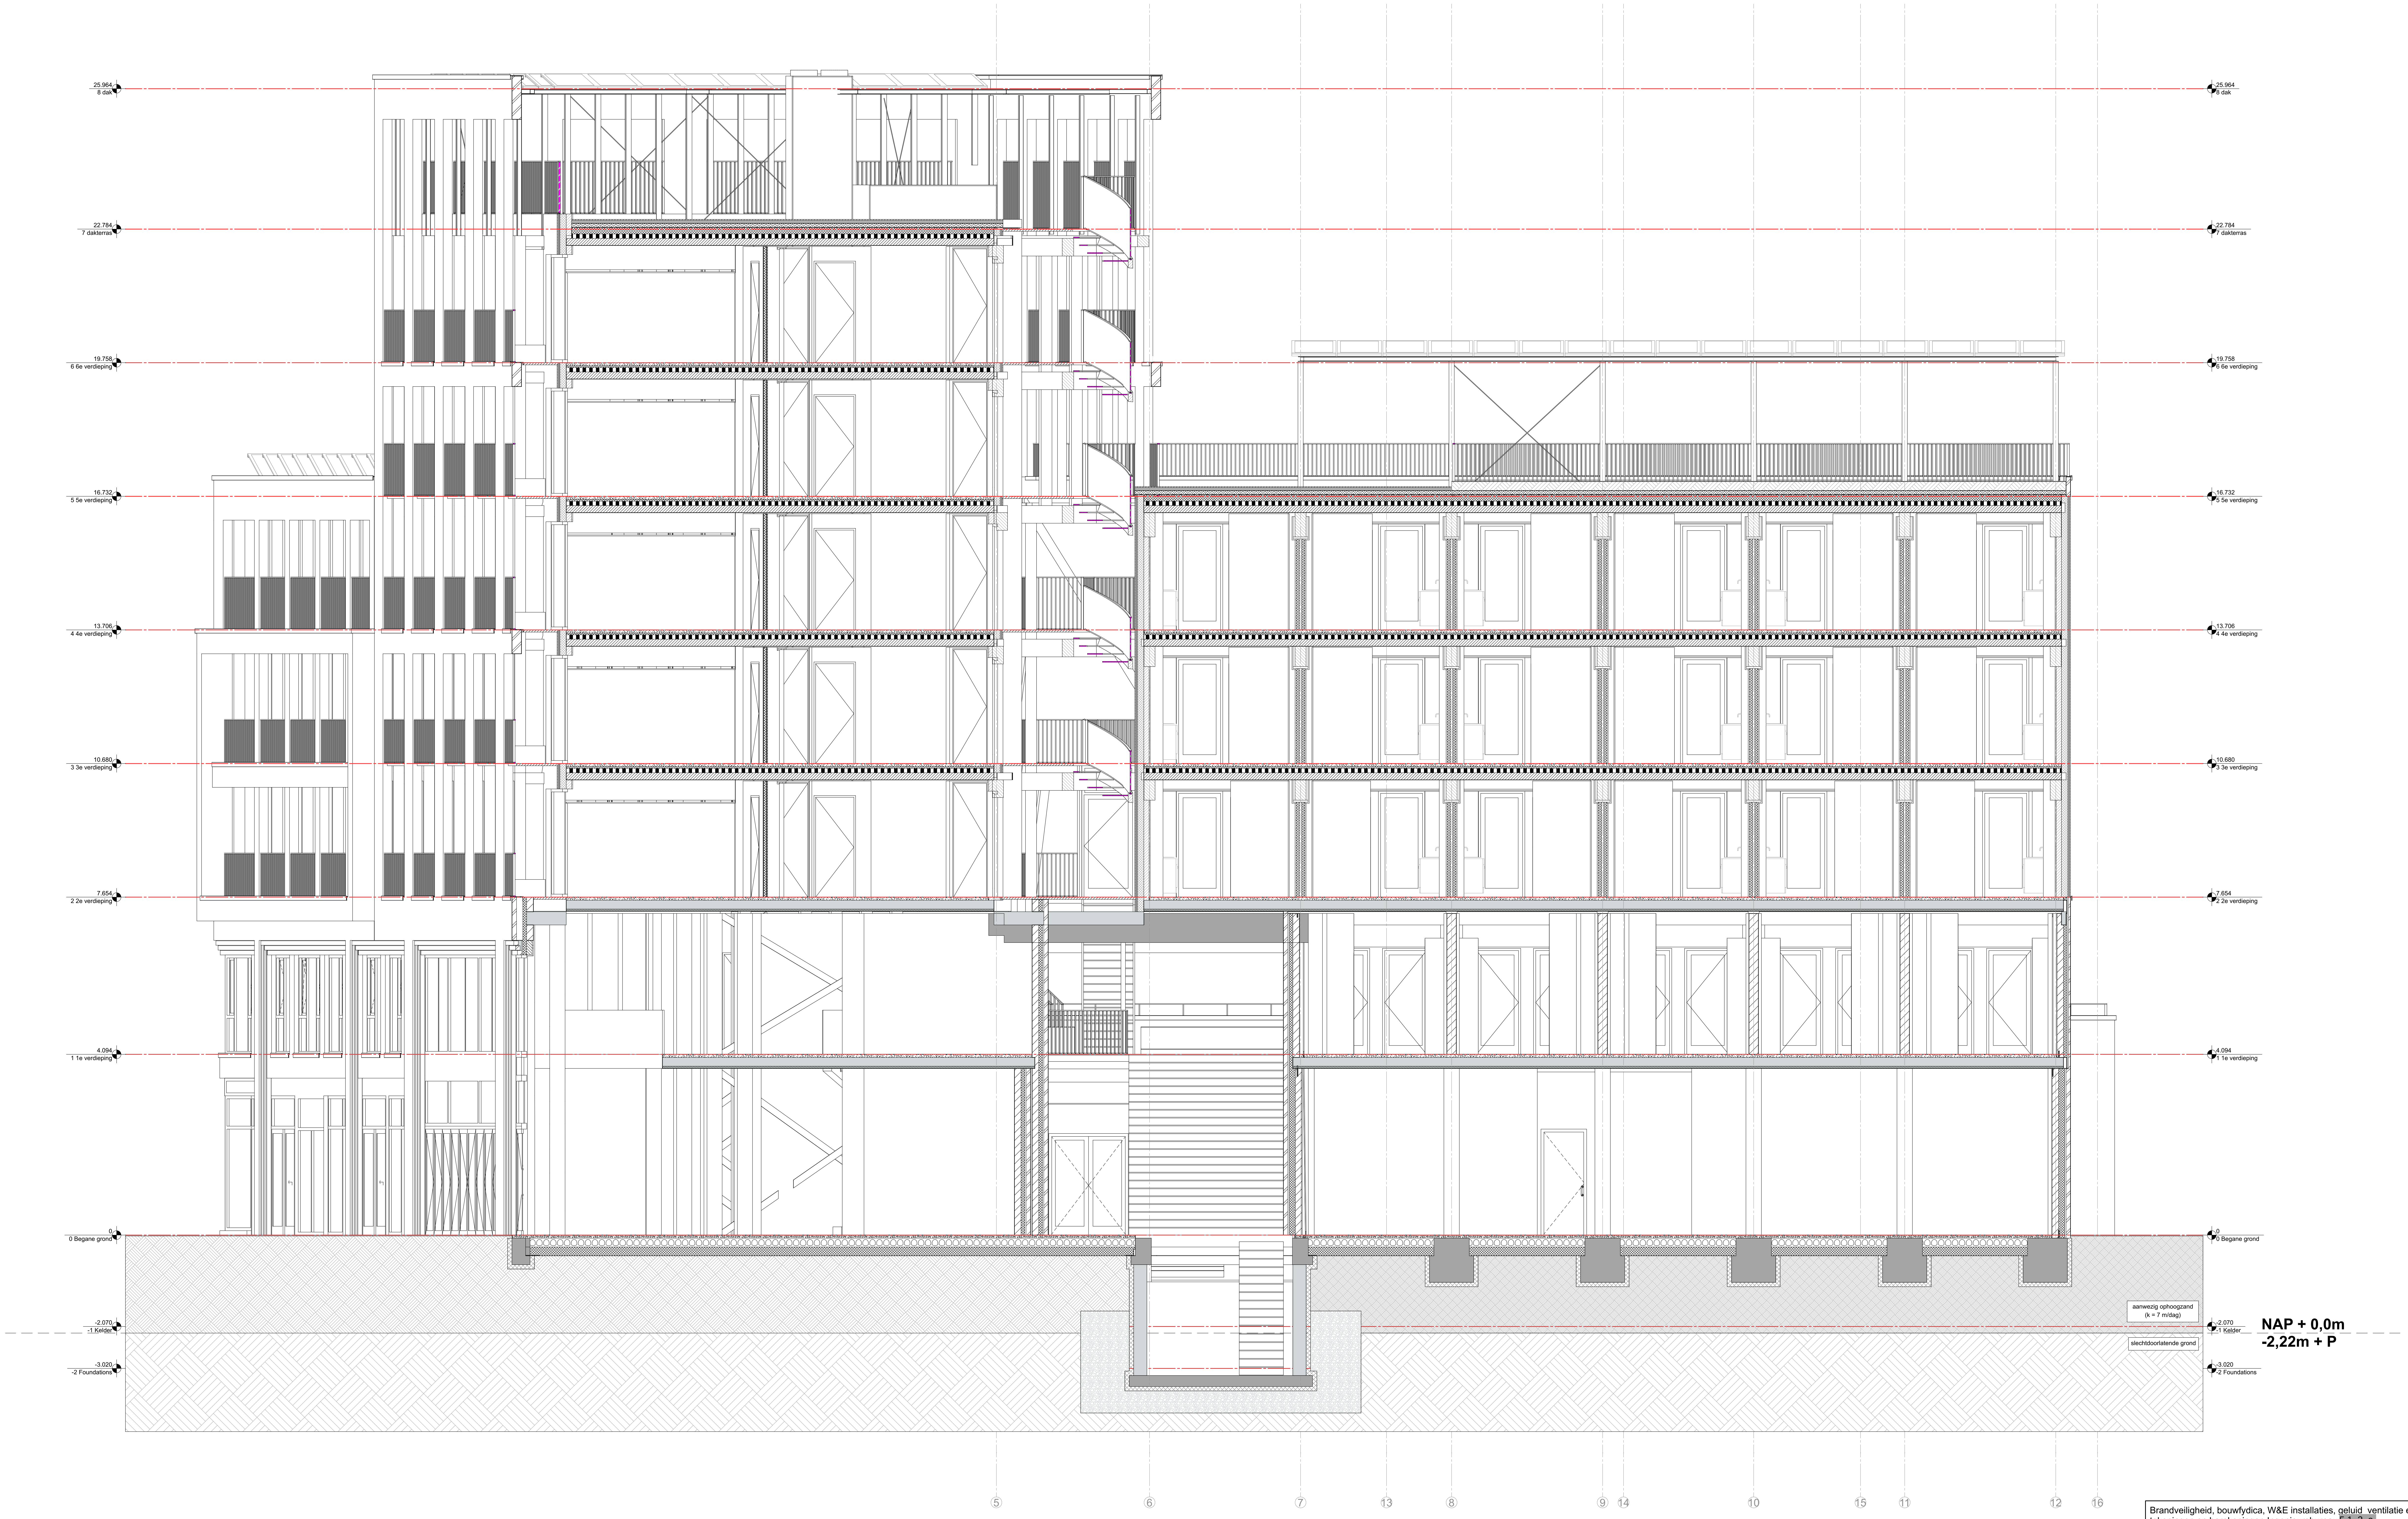
25.964
8 dak
22.784
7 dakterras
19.758
6 6e verdieping
16.732
5 5e verdieping
13.706
4 4e verdieping
10.680
3 3e verdieping
7.654
2 2e verdieping
4.094
1 1e verdieping
0
0 Begane grond
-2.070
-1 Kelder
-3.020
-2 Foundations
aanwezig ophoogzand
(k = 7 m/dag)
slechtdoorlatende grond
NAP + 0,0m
-2,22m + P
5
6
7
13
8
9
14
10
15
11
12
16

Brandveiligheid, bouwfydica, W&E installaties, geluid ventilatie en overige nutsvoorzieningen conform tekeningen en berekeningen Ingenieursbureau 5.1, 2, e.
Documentnummer **5029.018.ur.mej - ovb**, dd. 22 december 2023.

Constructieve onderdelen conform tekeningen en berekeningen van Van Rossum raadgevende ingenieurs.
Documentnummer **11084 BA01 Constructieve uitgangspunten** dd. 20 december 2023

N2202_DO_300	tekening nr	5.1, 2, e **4B1**	project
Doorsnede A	onderwerp		
fase	DO		
status	Definitief		
formaat	A0		
schaal	1:50		
datum	20.12.2023		
wijz. a	02.02.2024		
wijz. b			

NAT ARCHITECTEN

Kea Boumanstraat 80
1095 MA Amsterdam

w: www.natarchitecten.nl
e: 5.1, 2, e@natarchitecten.nl
t: 5.1, 2, e

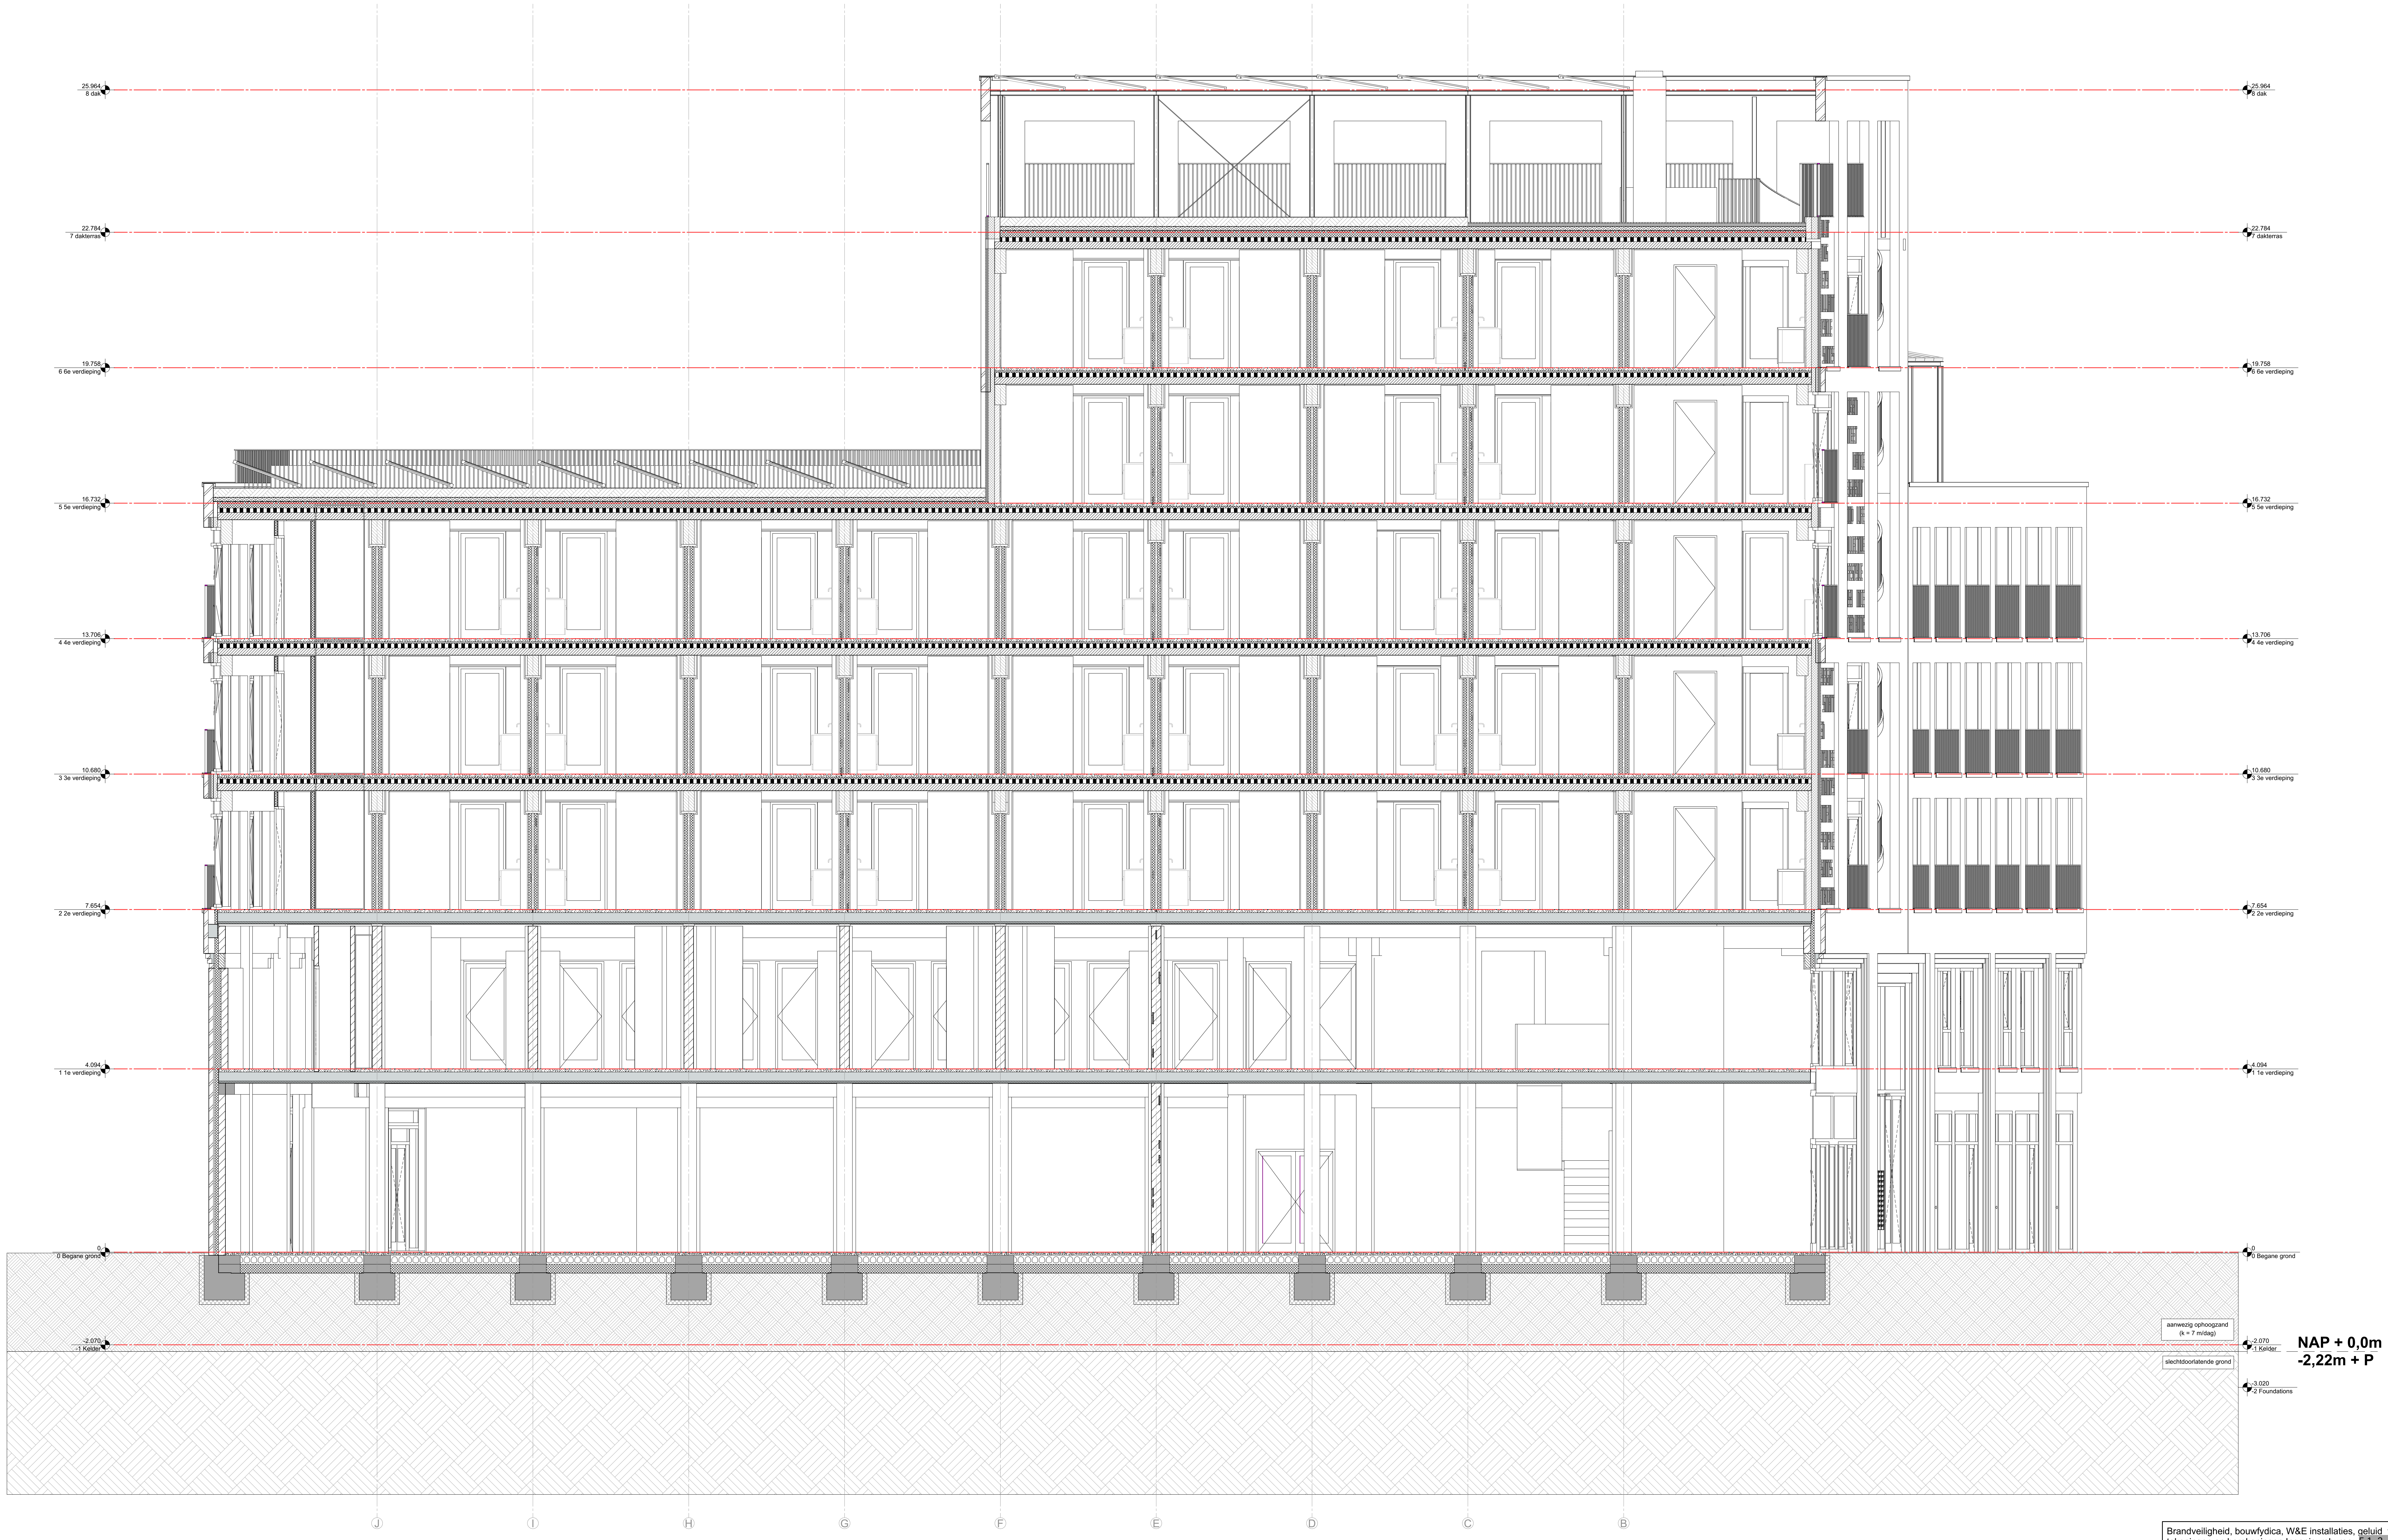
25.964
8 dak
22.784
7 dakterras
19.758
6 6e verdieping
16.732
5 5e verdieping
13.706
4 4e verdieping
10.680
3 3e verdieping
7.654
2 2e verdieping
4.094
1 1e verdieping
0
0 Begane grond
-2.070
-1 Kelder
-3.020
-2 Foundations
aanwezig ophoogzand
(k = 7 m/dag)
slechtdoorlatende grond
J
I
H
G
F
E
D
C
B

NAP + 0,0m
-2,22m + P

Brandveiligheid, bouwfydica, W&E installaties, geluid ventilatie en overige nutsvoorzieningen conform tekeningen en berekeningen Ingenieursbureau 5.1, 2, e .
Documentnummer **5029.018.ur.mej - ovb**, dd. 22 december 2023.

Constructieve onderdelen conform tekeningen en berekeningen van Van Rossum raadgevende ingenieurs.
Documentnummer **11084 BA01 Constructieve uitgangspunten** dd. 20 december 2023

N2202_DO_301	tekening nr	5.1, 2, e **4B1**	project
Doorsnede B	onderwerp		
fase	DO	NAT ARCHITECTEN	Kea Boumanstraat 80 1095 MA Amsterdam
status	Definitief		
formaat	A0		w: www.natarchitecten.nl
schaal	1:50		e: 5.1, 2, e @natarchitecten.nl
datum	20.12.2023		t: 5.1, 2, e
wijz. a	02.02.2024		
wijz. b			

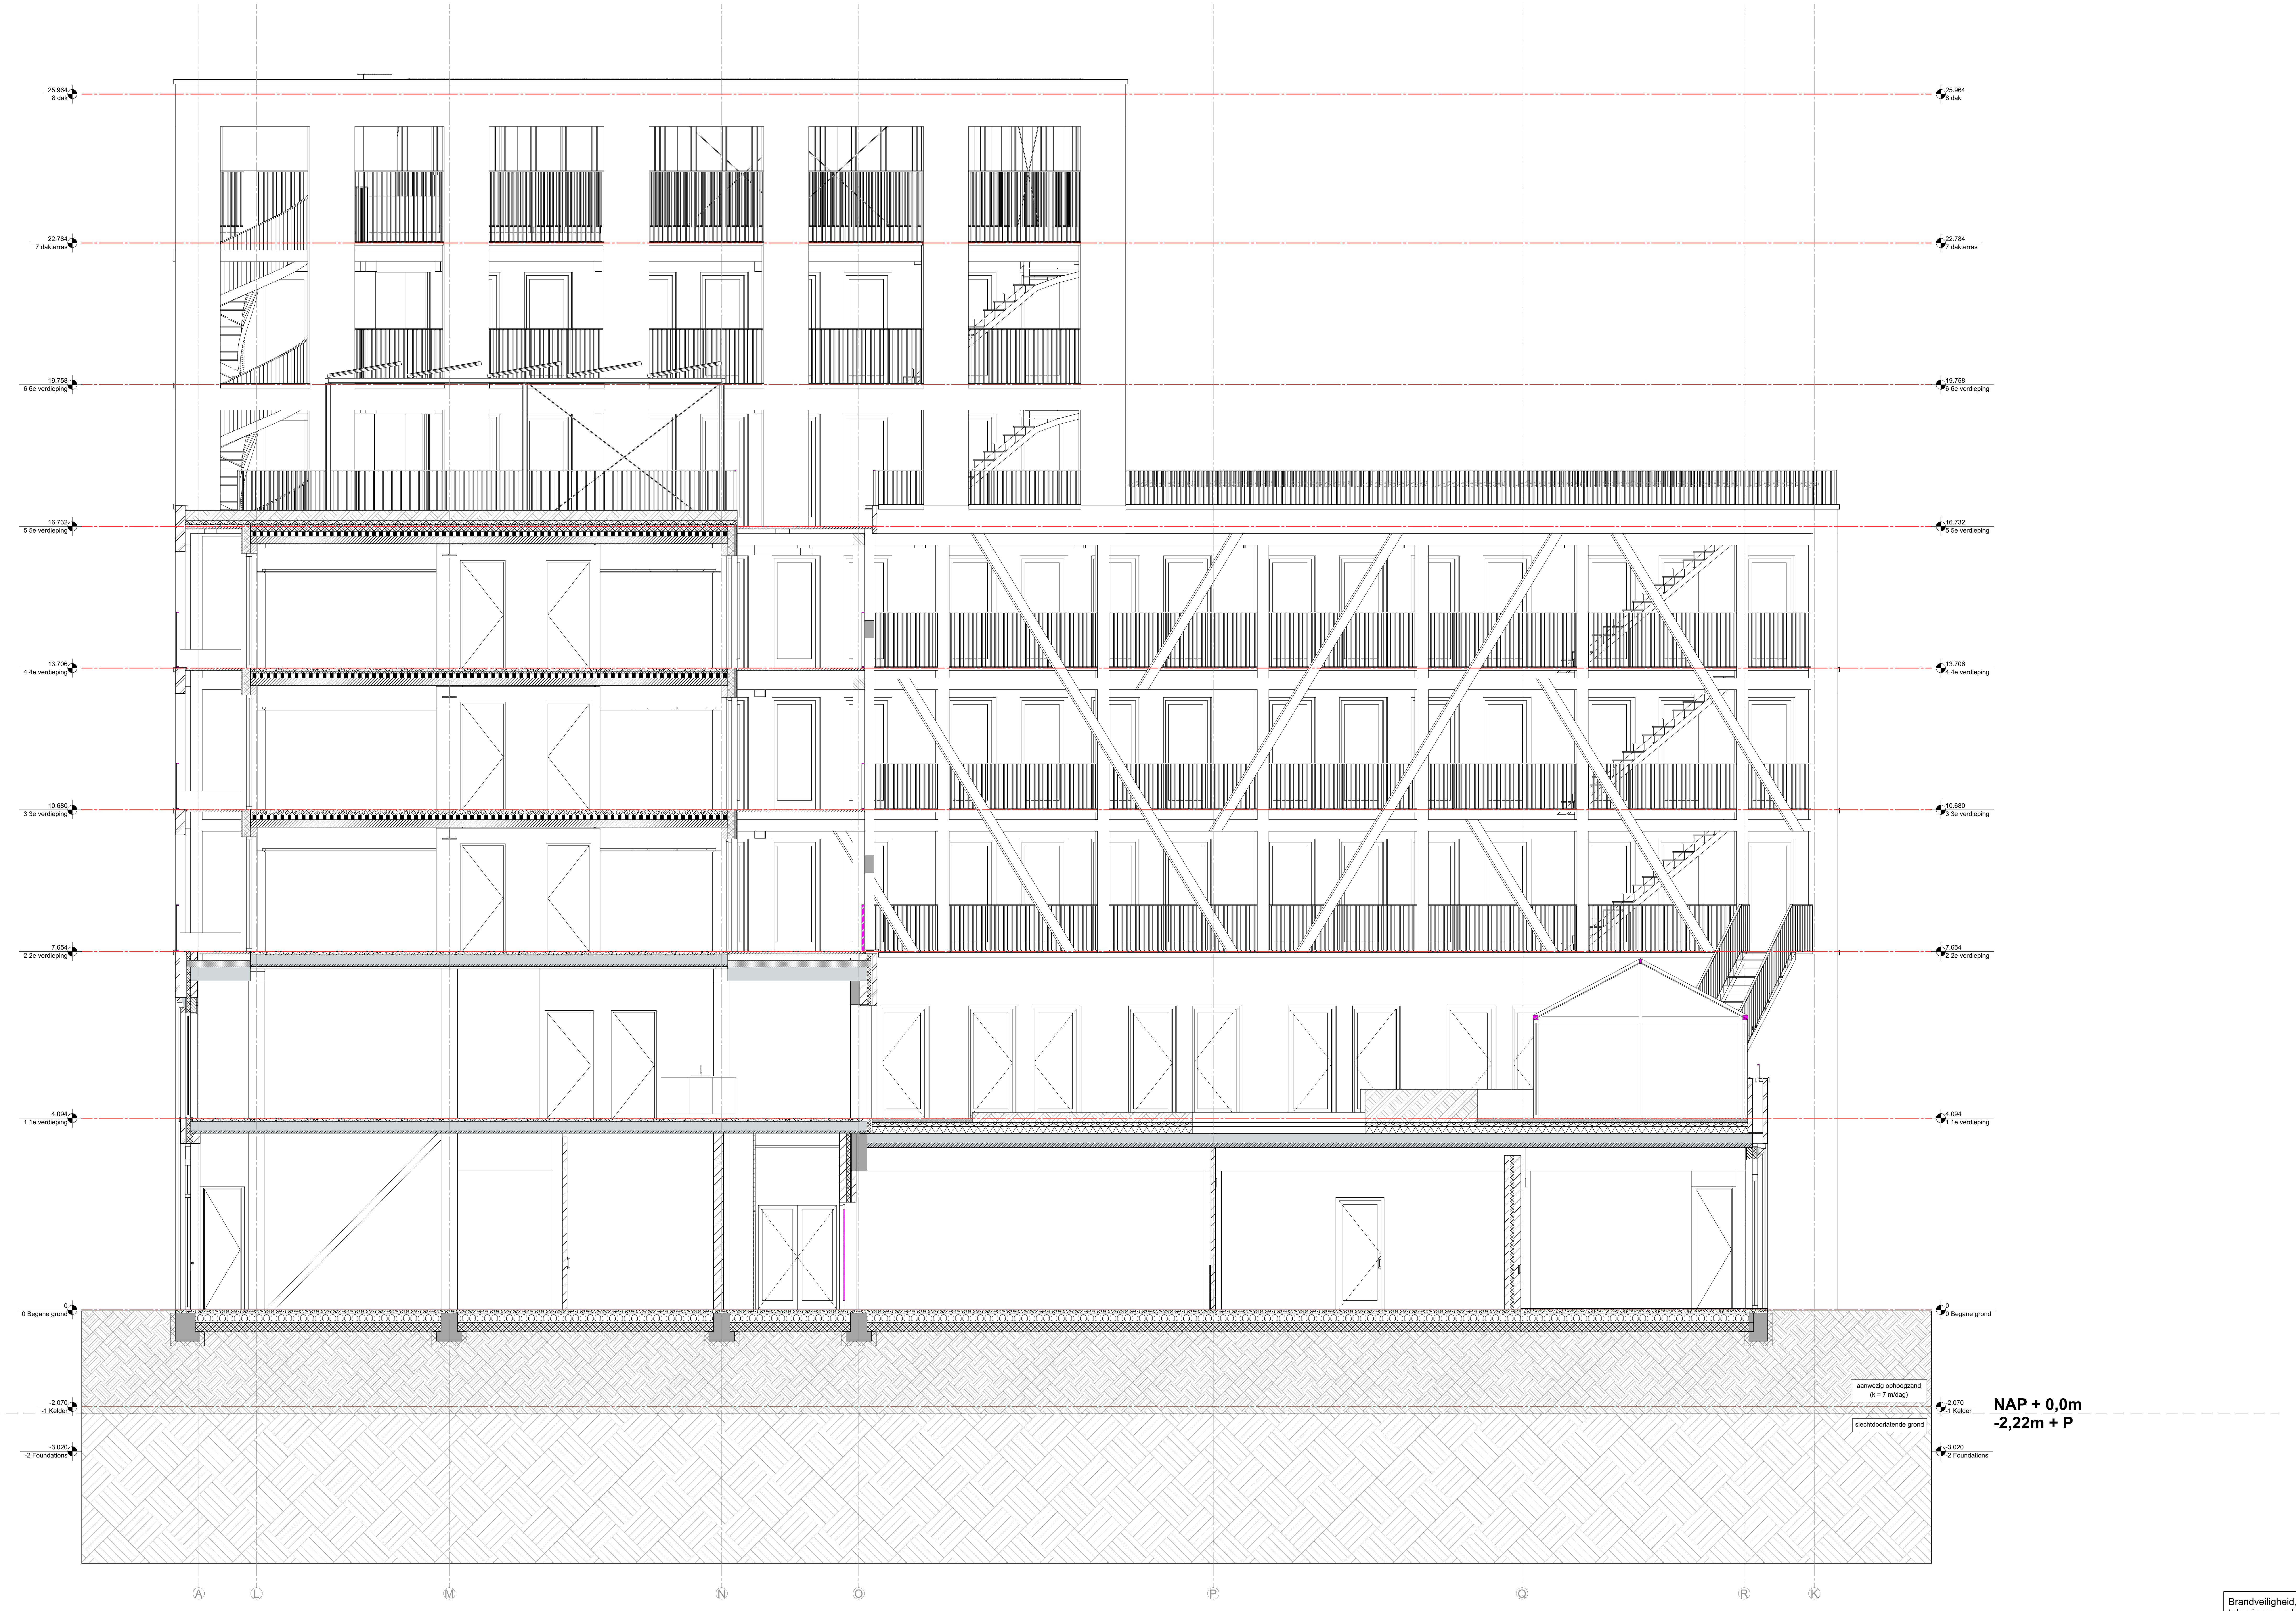
25.964
8 dak
22.784
7 dakterras
19.758
6 6e verdieping
16.732
5 5e verdieping
13.706
4 4e verdieping
10.680
3 3e verdieping
7.654
2 2e verdieping
4.094
1 1e verdieping
0
0 Begane grond
-2.070
-1 Kelder
-3.020
-2 Foundations
aanwezig ophoogzand
(k = 7 m/dag)
slechtdoorlatende grond
NAP + 0,0m
-2,22m + P
A
L
M
N
O
P
Q
R
K

Brandveiligheid, bouwfydica, W&E installaties, geluid ventilatie en overige nutsvoorzieningen conform tekeningen en berekeningen Ingenieursbureau 5.1, 2, e .
Documentnummer **5029.018.ur.mej - ovb**, dd. 22 december 2023.

Constructieve onderdelen conform tekeningen en berekeningen van Van Rossum raadgevende ingenieurs.
Documentnummer **11084 BA01 Constructieve uitgangspunten** dd. 20 december 2023

N2202_DO_302 tekening nr
Doorsnede C onderwerp

5.1, 2, e **4B1** project

fase DO
status Definitief
formaat A0
schaal 1:50
datum 20.12.2023
wijz. a 02.02.2024
wijz. b

NAT ARCHITECTEN

Kea Boumanstraat 80
1095 MA Amsterdam

w: www.natarchitecten.nl
e: 5.1, 2, e @natarchitecten.nl
t: 5.1, 2, e

verlichtingsplan

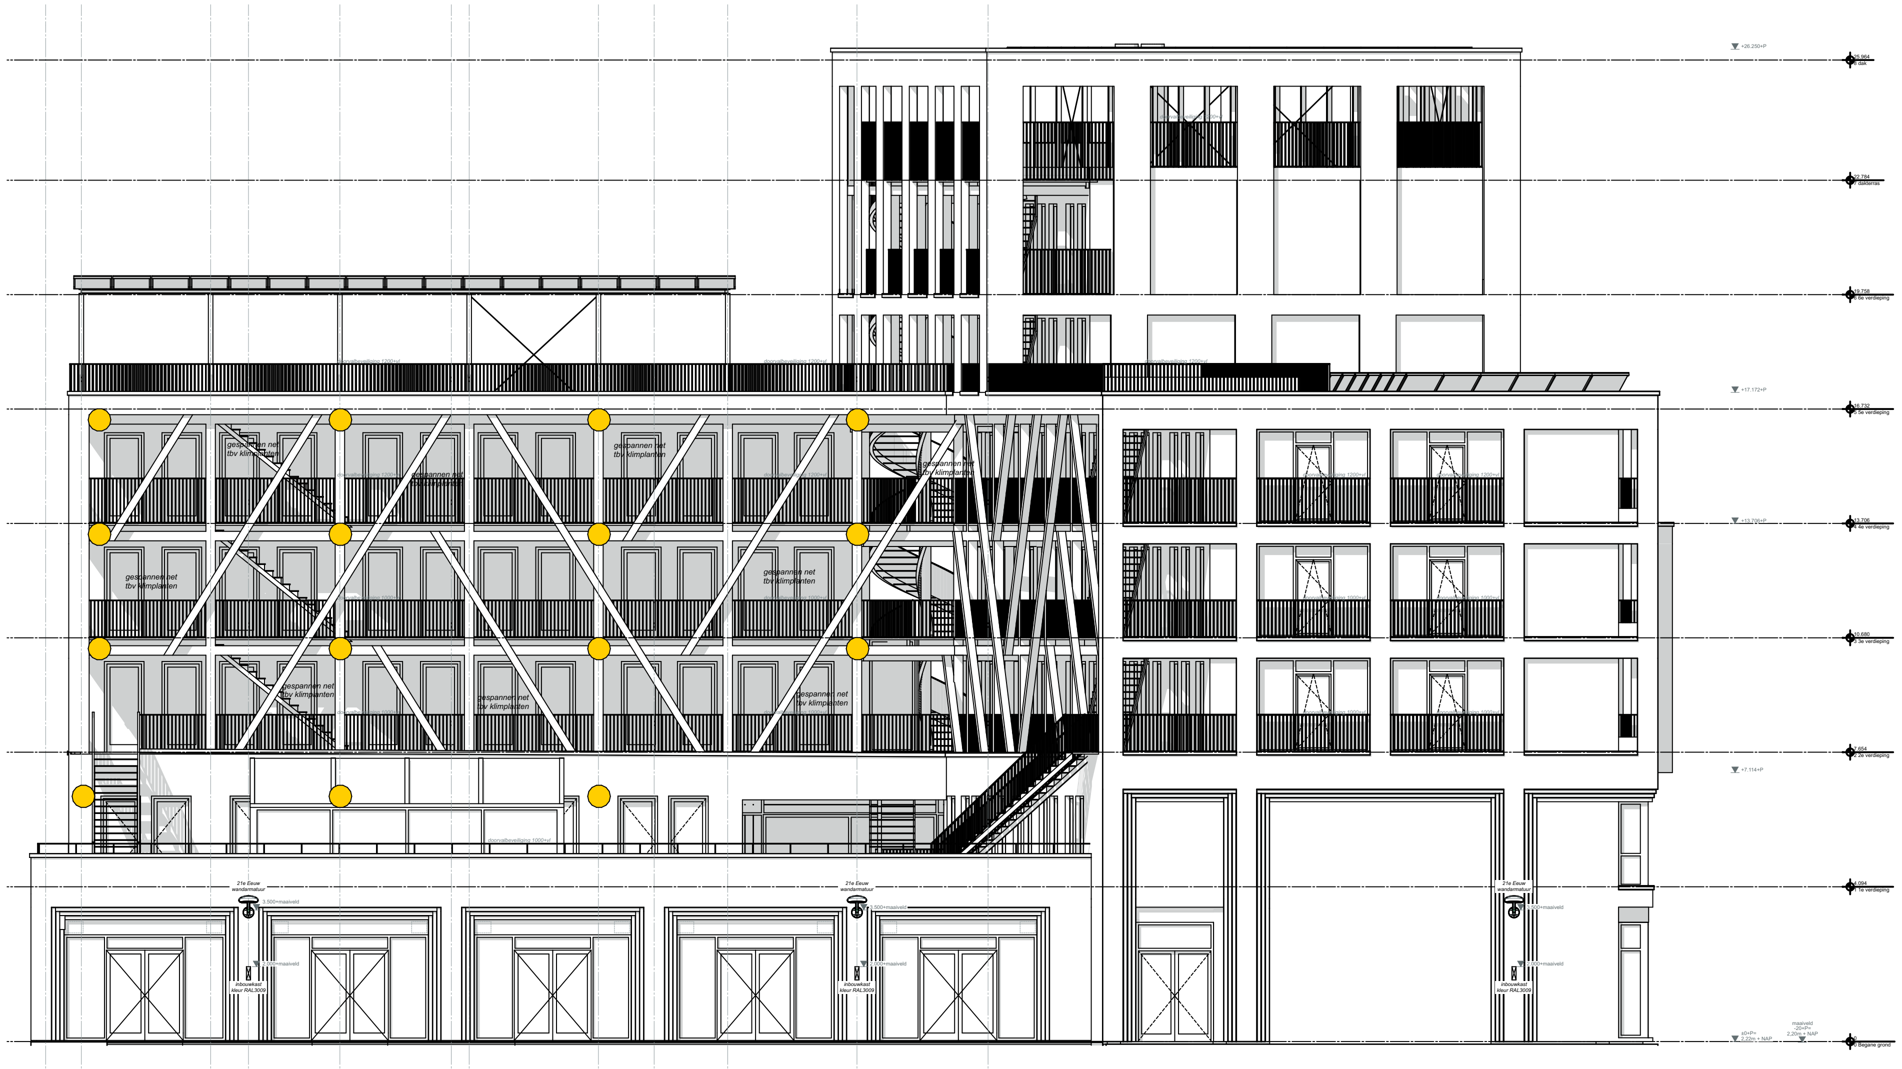

De wandlampen zijn gepositioneerd op de achtergevel tussen de voordeuren op de stramienen. De verlichting heeft een bewegings melder in de nacht/ schemer hoogte 2,1 m

● **up & downlight spot led**

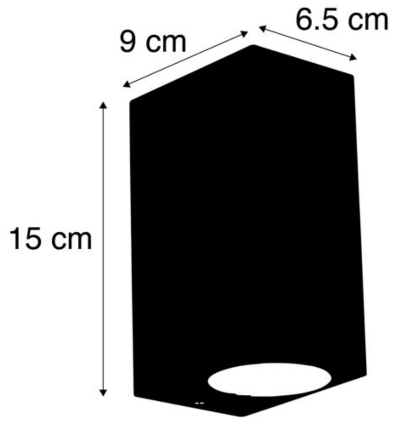

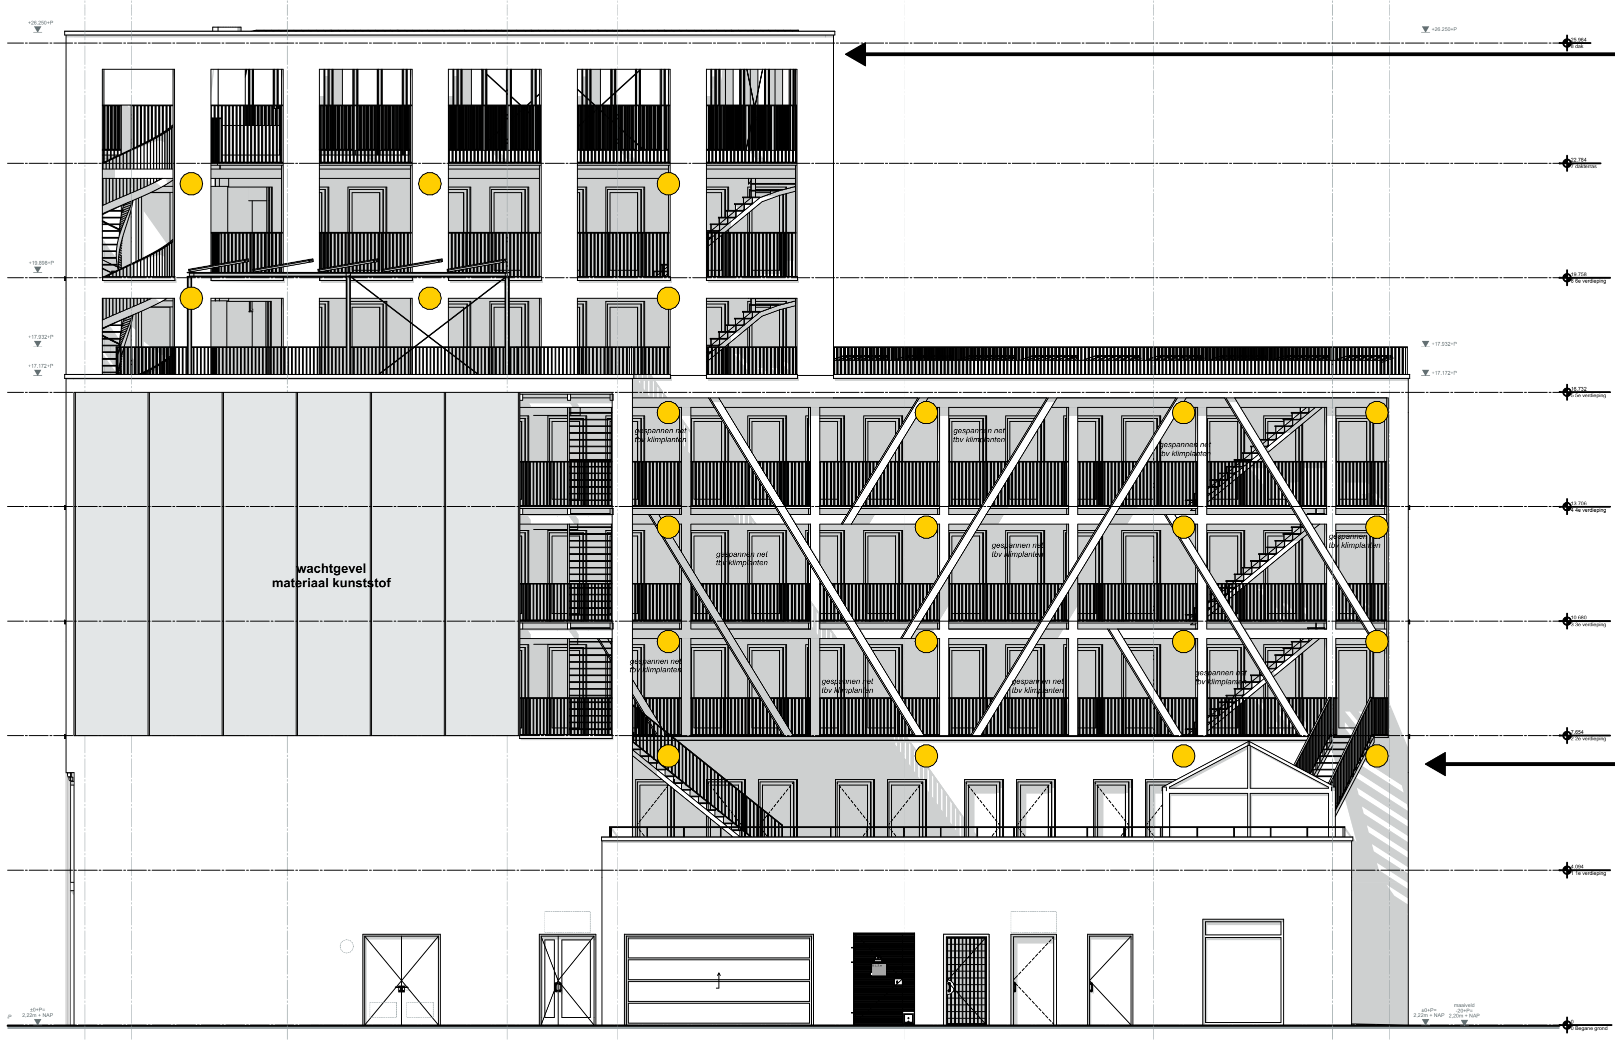

onder de pv panelen
tevens acht plafond -lampen tevens bewegingsmelder bij nacht/ schemer

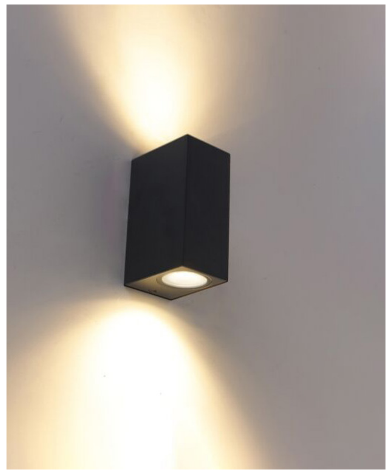

op de 1e verdieping op baksteengevel geplaatst

N2202_DO_350
Verlichtingsplan

fase	DO
status	Definitief
formaat	A3
schaal	
datum	20.12.2023
wijz. a	02.02.2024
wijz. b	

project
5.1, 2, e **4B1**

NAT ARCHITECTEN

Kea Boumanstraat 80
1095 MA Amsterdam

w: www.natarchitecten.nl
e: 5.1, 2, e @natarchitecten.nl
t:5.1, 2, e