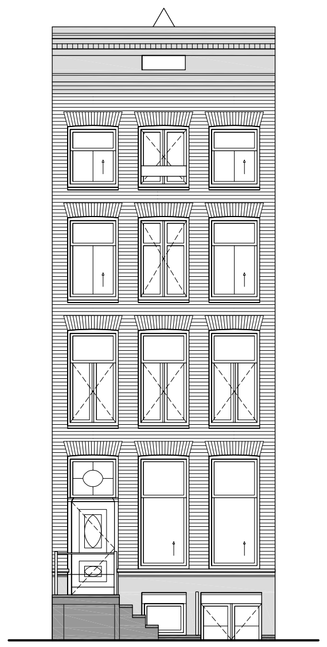

Voorgevel
Ongewijzigd

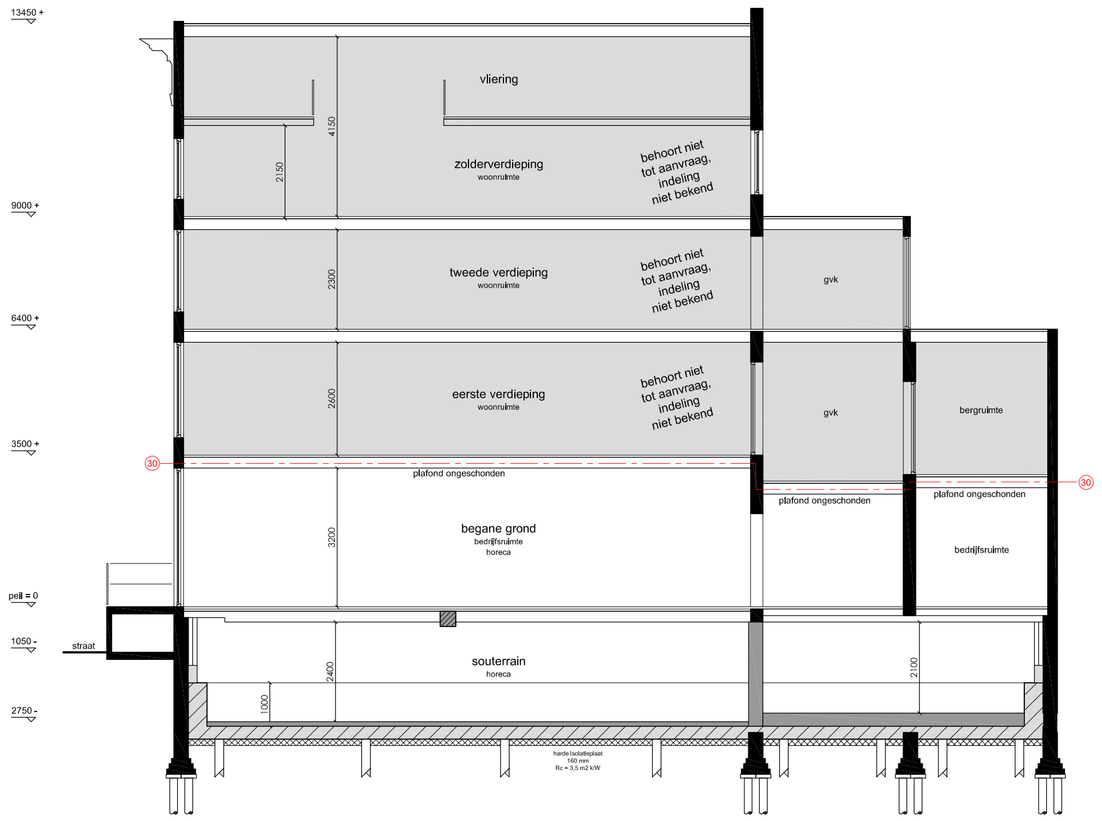

Doorsnede A-A

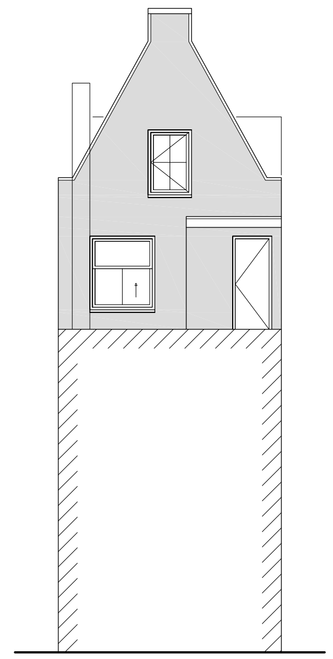

Achtergevel
Ongewijzigd

RENVOOI		
afkortING	symbool	omschrijving
		constructieve muren
		lichte scheidingswand
sl		standleiding
rg		rookgasafvoer & luchttoevoer
mv		mechanische ventilatie
cv		cv-ketel
gz		gelzer
mk		meterkast
gas		gasmeter
hwa		hemelwaterafvoer
wm		wasmachine
wd		wasdroger
kk		koelkast
kt		kooktoestel
vk	-	verkeersruimte
gvk	-	gemeenschappelijke verkeersr.
vr	-	verblijfsruimte
rm		rookmelder op lichtnet volgens NEN 2555
WBDBO		weerstand branddoorslag en brandoverslag in minuten
		Rookmelder met batterij, verbonden met centraalpost op lichtnet
		EHBO verbanddoos
		Brandblusser (poeder)
	V	Aanduiding nooduitgang op lichtnet
	L	Aanduiding nooduitgang luminiscent

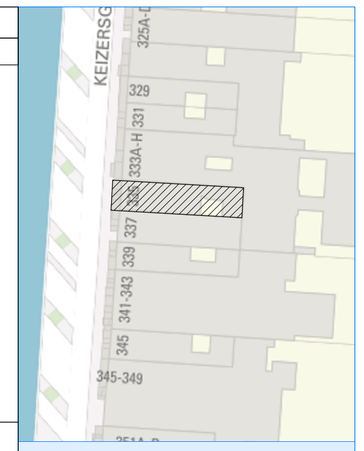

Noord

Situatie, schaal 1: 500

Project gegevens:

Straatnaam: 5.1, 2, e
Postcode:
Gemeente: Amsterdam

Gebied: De 17e Eeuwse Stadsuitbreiding

Kadaster:
Sector:

Monument: Ja
Orde pand: Orde 1

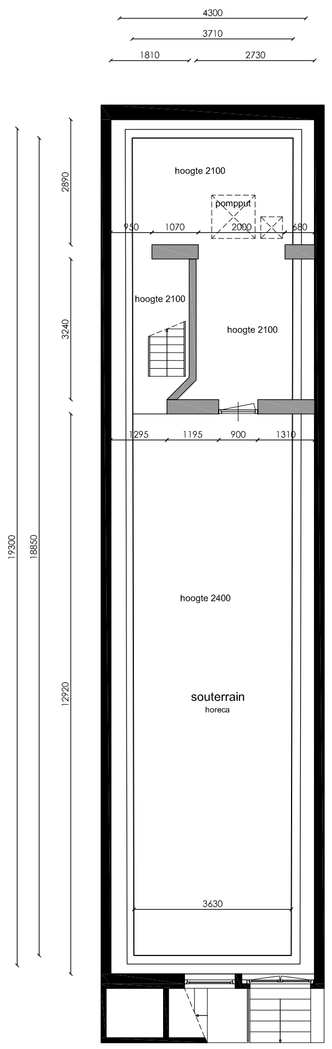

Souterrain

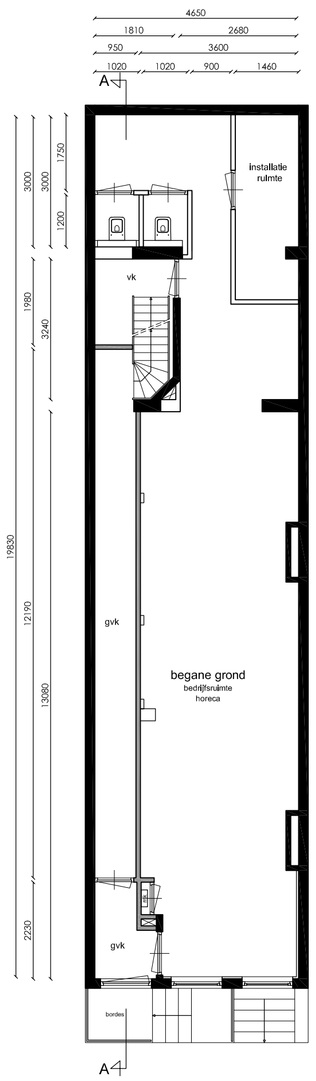

Bel-etage

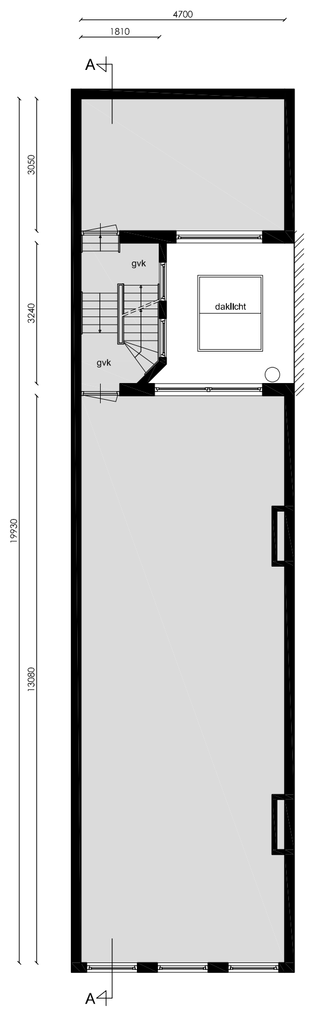

Eerste verdieping

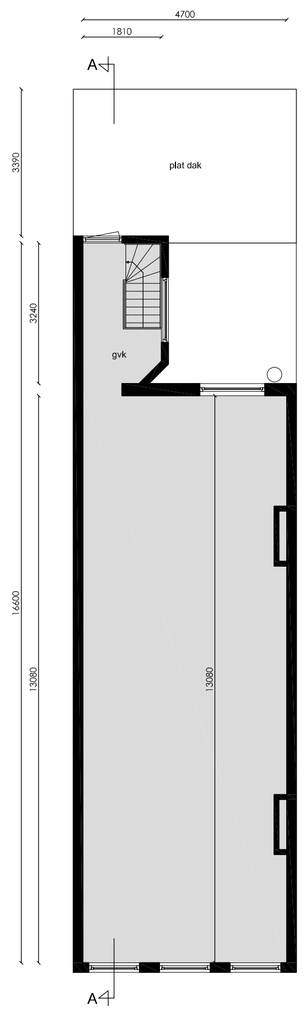

Tweede verdieping

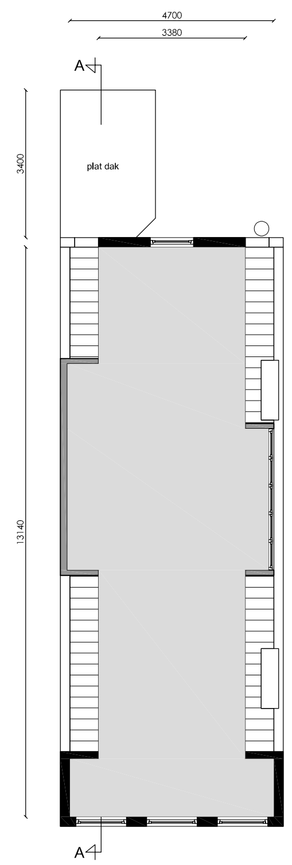

Zolderverdieping

5.1, 2, e

Onderwerp: Nieuwe toestand

Fase: Omgevingsaanvraag

Datum: 10-07-2023

Gewijzigd:

Schaal: 1: 100

Werknummer: 18231

Tek. nr: B.02

LINQ VASTGOED ADVISEURS BV