

hellenddak 18°


vlakke keramische dakpan Helstemp G-10

waterkerende folie

tengel 22 mm

luchtcirculatie onder pan

doosdak met min. wol

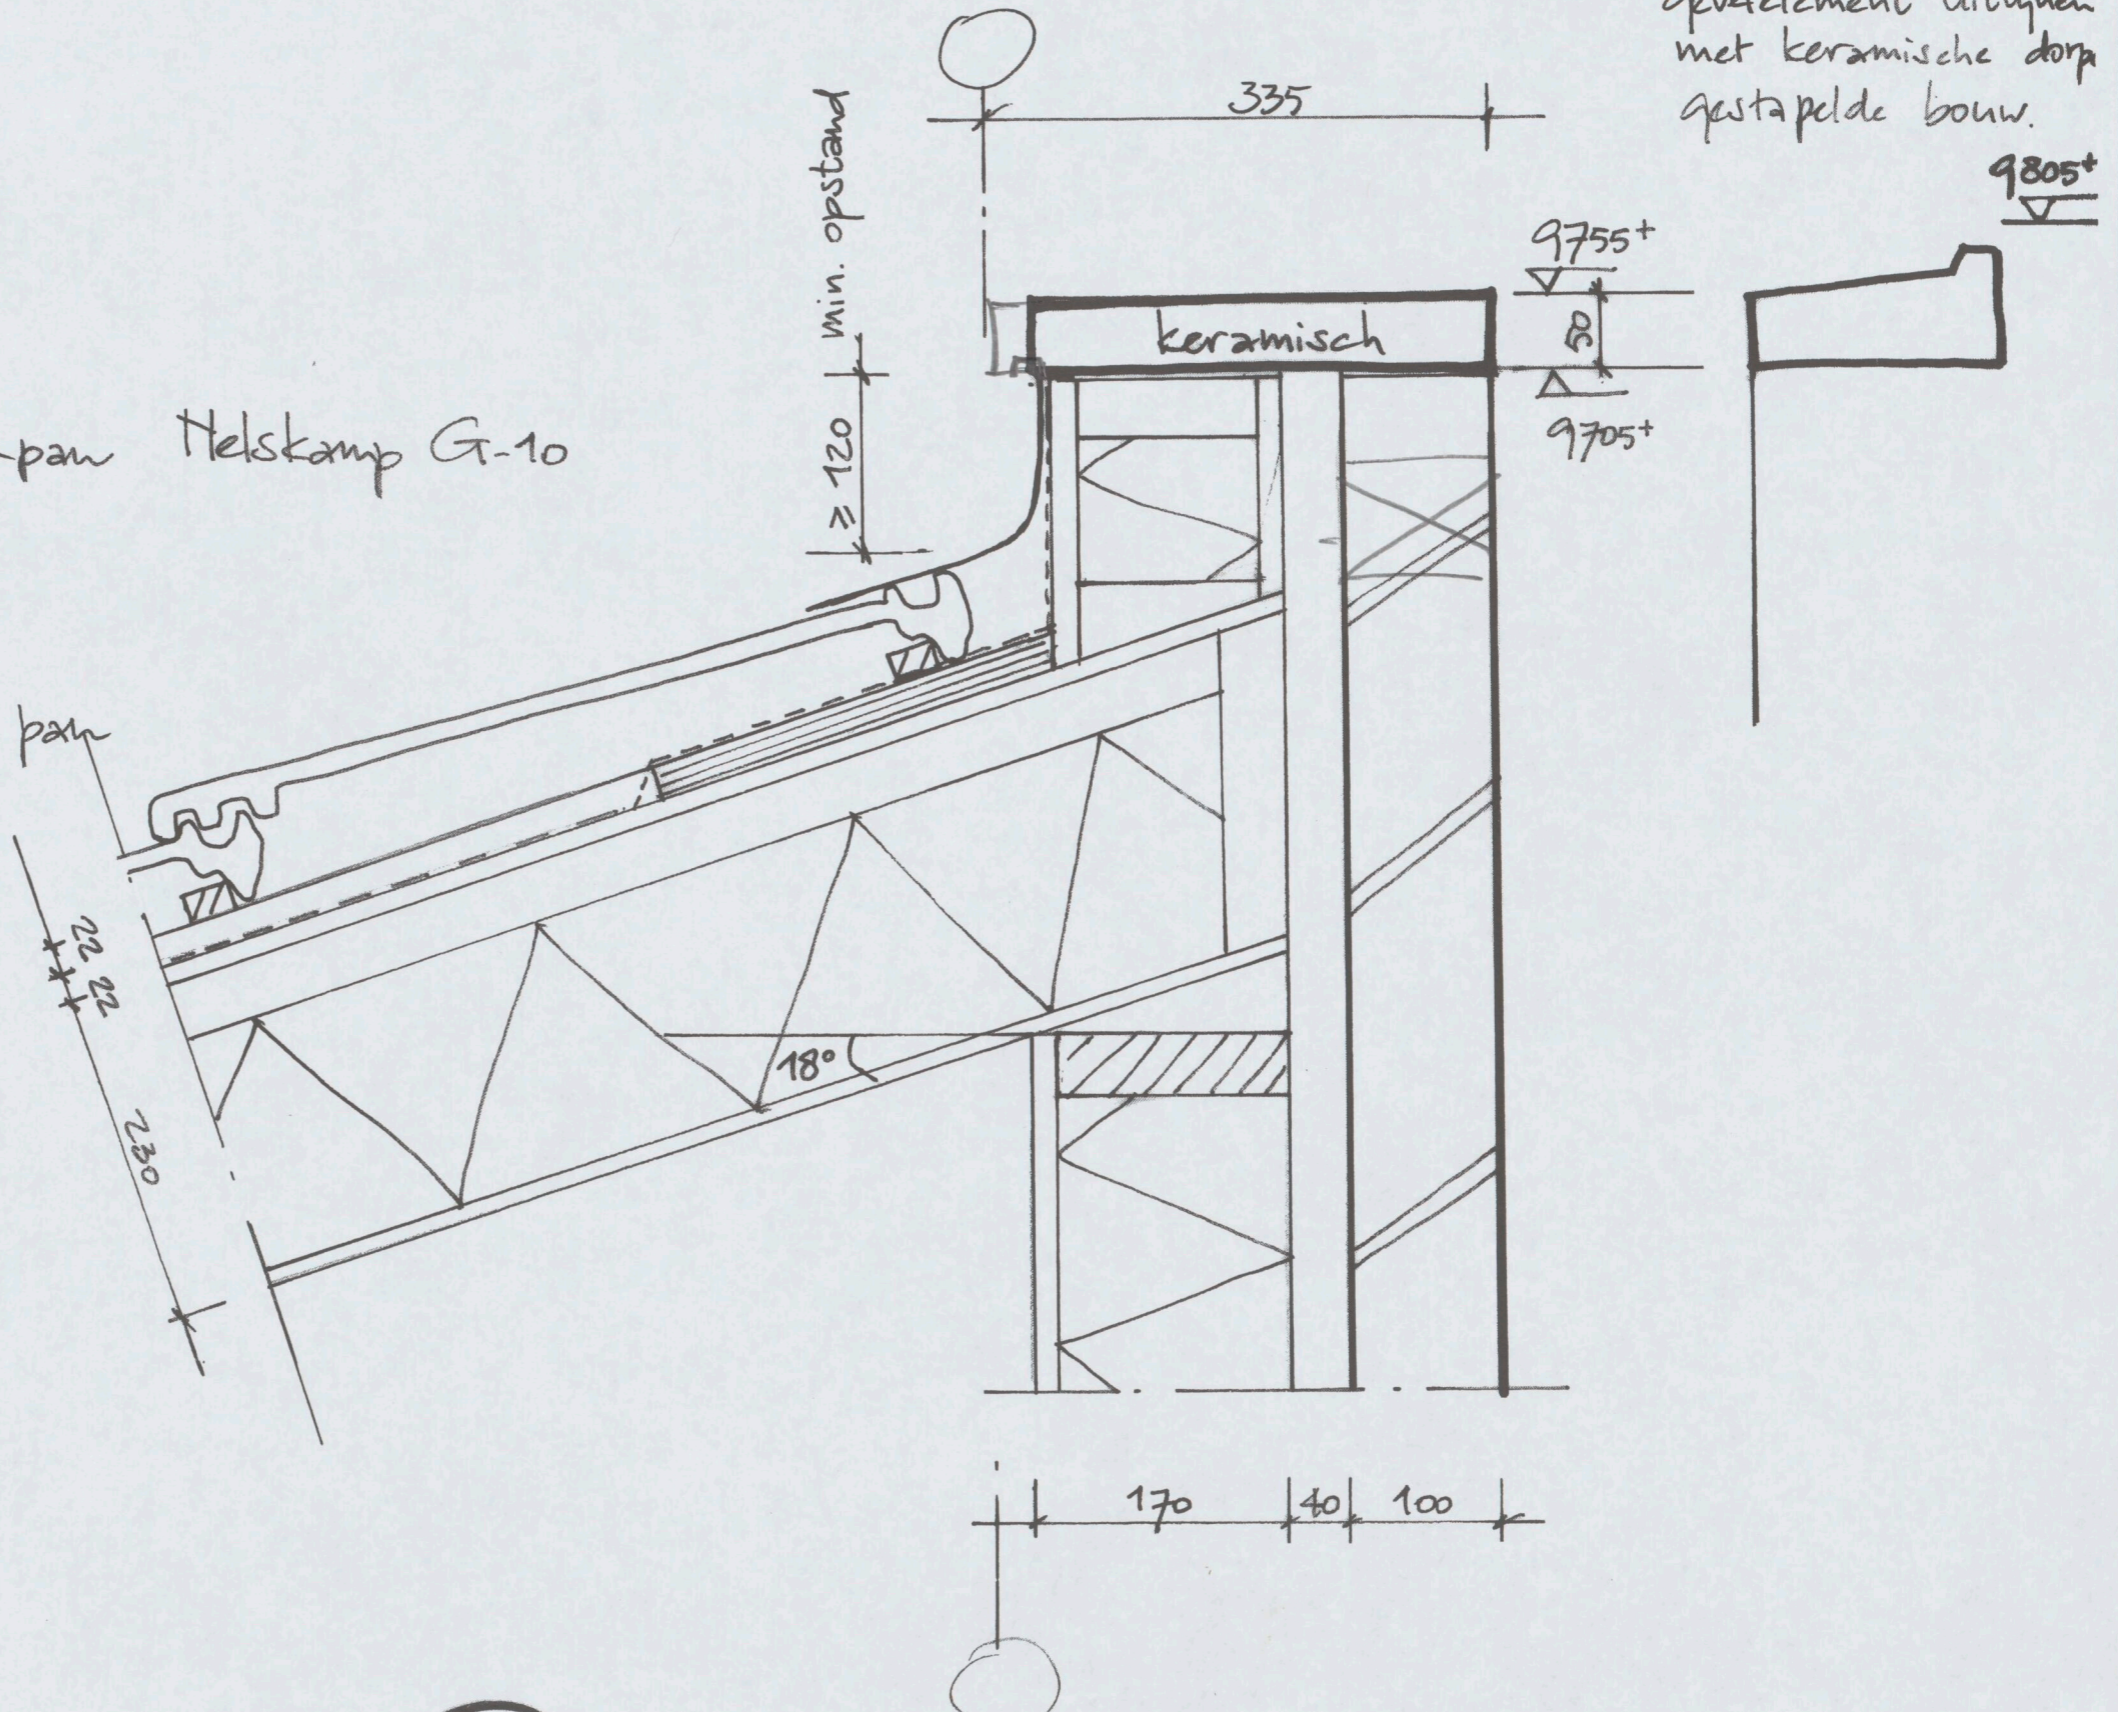

52

164 Gerenstein
principedetails 1:5
02-04-2004

