


1899.

Gemeente Amsterdam.
Handelsschool.

Behoort bij teekening No. 4
7 PLATEN.
v. A.

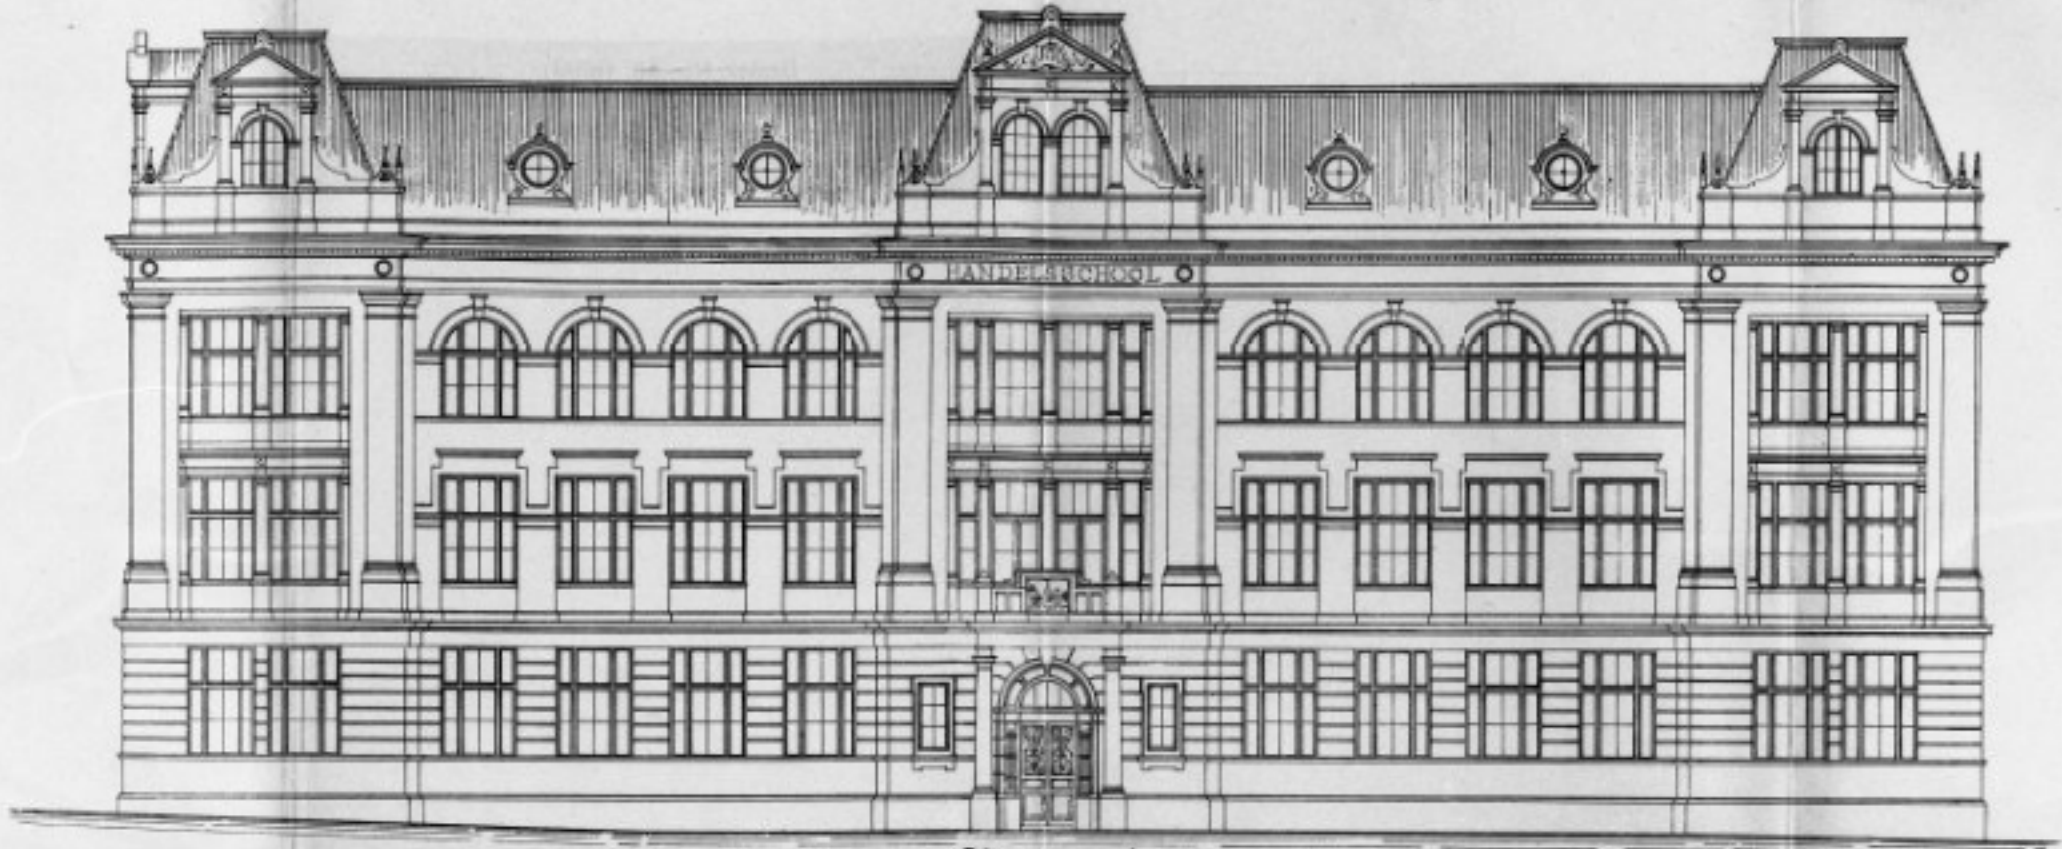

Voorgevel.


Gevel aan de Paasvordergracht.



Gevel . Woning - Concerge.




Gevel Gymnastiekgebouw (zijde Ruimtesant)

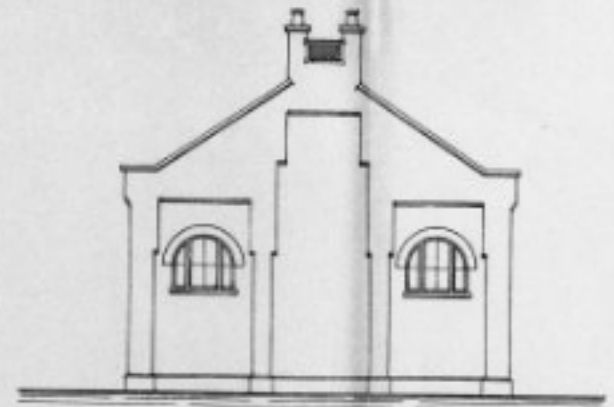

Gevel Gymnastiekgebouw (zijde Openplaats)



Schaal 1:100

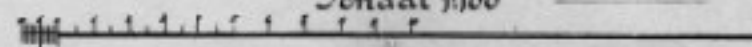

17717

AMSTERDAM
1899