


Behoort bij besluit

BWT 1871021
Gemerkt 02




Gemeente
Amsterdam
Centrum

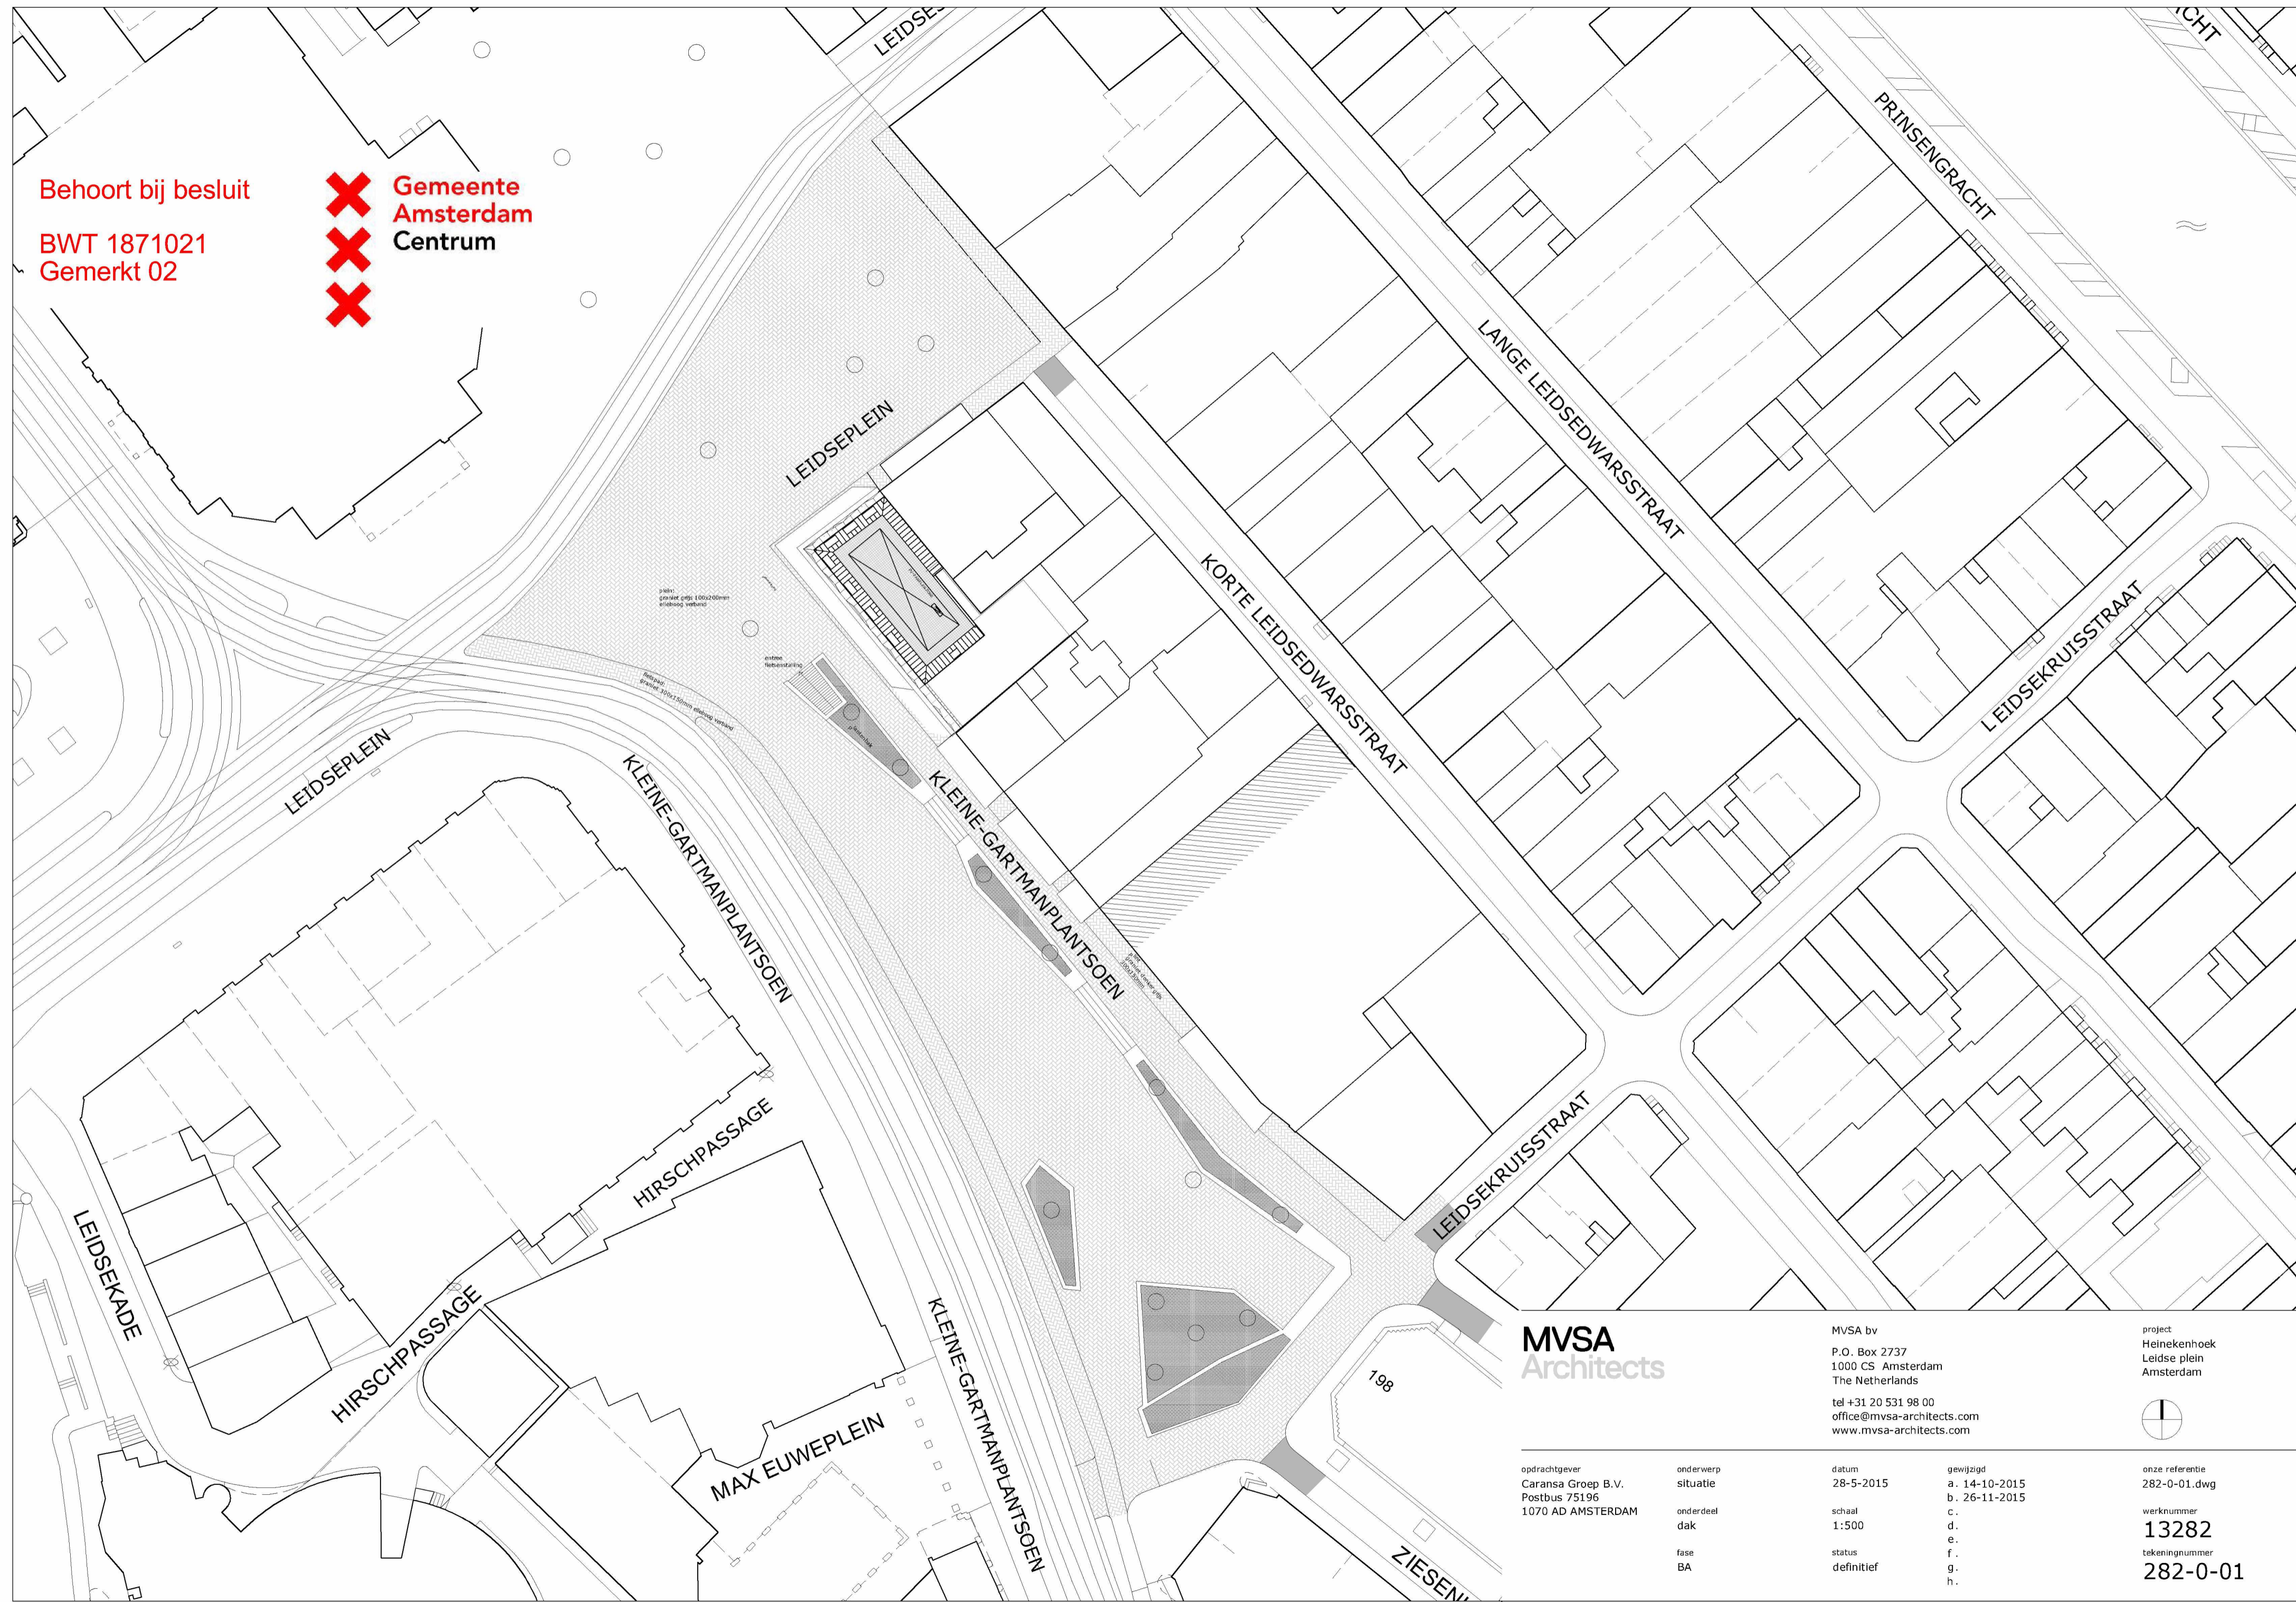

MVSA
Architects

MVSA bv
P.O. Box 2737
1000 CS Amsterdam
The Netherlands
tel +31 20 531 98 00
office@mvsa-architects.com
www.mvsa-architects.com

project
Heinekenhoek
Leidse plein
Amsterdam

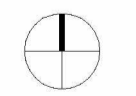

opdrachtgever
Caransa Groep B.V.
Postbus 75196
1070 AD AMSTERDAM

onderwerp
situatie
onderdeel
dak
fase
BA

datum
28-5-2015
schaal
1:500
status
definitief

gewijzigd
a. 14-10-2015
b. 26-11-2015
c.
d.
e.
f.
g.
h.

onze referentie
282-0-01.dwg
werknummer
13282
tekeningnummer
282-0-01