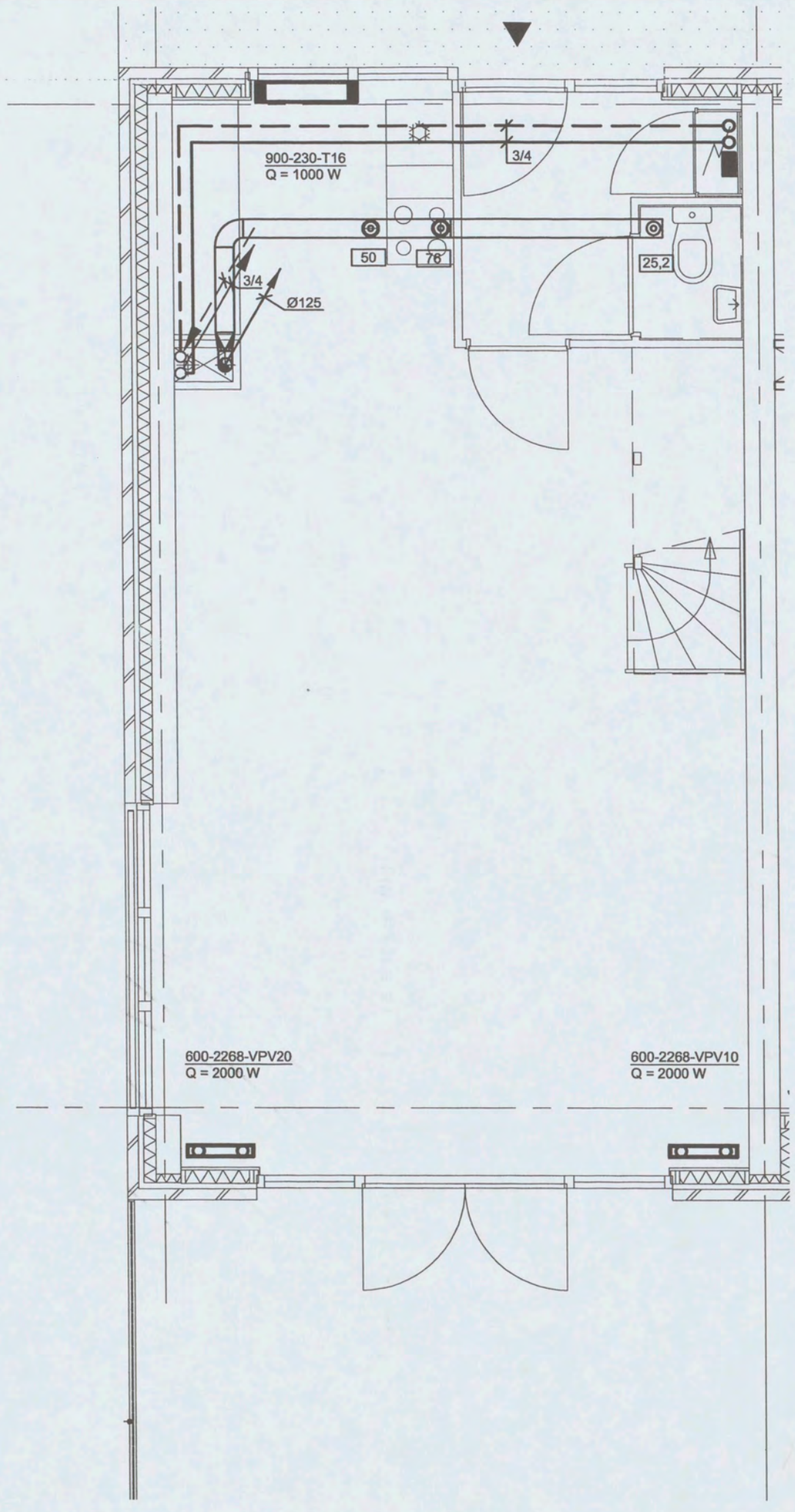

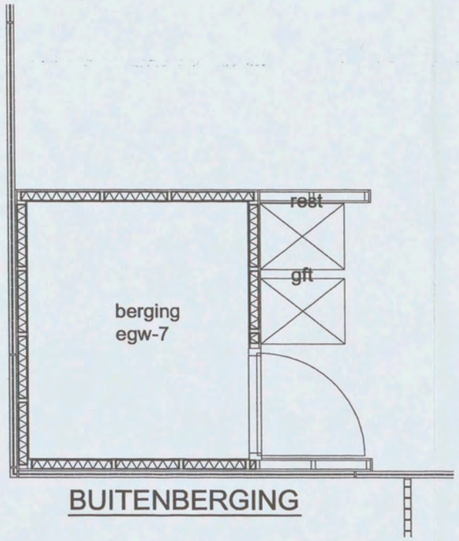

BUITENBERGING

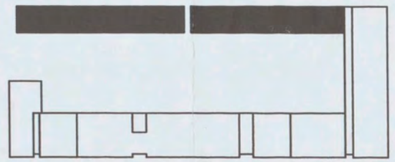

RENVOOI:

- CV-aanvoerleiding
- CV-retourleiding
- Paneelradiator
- Convector
- 2268-600-10 / Q=1922 W — lengte-hoogte-aantal panelen/konvektoren afgegeven vermogen [W]
- Kleinverdeler t.b.v. instortleidingen
- Rechthoekig luchtkanaal
- Rond luchtkanaal
- Stijg-/ zakpunt rond luchtkanaal
- Stijg-/ zakpunt rechthoekig luchtkanaal
- Regelklep
- br Brandklep rond kanaal
- br Brandklep rechthoekig kanaal
- Ventilatorbox
- 300 Debiet [m³/h]
- Rond afzuigrooster
- Rond toevoerrooster
- Afzuigrooster
- 4-weg toevoerrooster
- 3-weg toevoerrooster
- 2-weg toevoerrooster
- 1-weg toevoerrooster

Code	Omschrijving	Datum	Tekenaar
1.1	DEFINITIEF ONTWERP	26-05-2004	IH
2.1	BESTEK	02-11-2004	IH

Ingenieursbureau Ebatech BV

ebatech INGENIEURSBUREAU

5.1, 2, e

GERENSTEIN 3

AMSTERDAM

WONINGTYPE EGW, BEGANE GROND

CV-INSTALLATIE

projectleider: 5.1, 2, e			
engineer: 5.1, 2, e		⊗ in bewerking	
projectnr: 5.1, 2, e		⊗ concept	
versie: 2.1		⊗ gereed	
		● goedgekeurd	
formaat: A3	schaal: 1:50	tekeningnummer: 560 BV00	blad: 1/1

bouwkundige tekeningnaam: *167800* versie: datum: *15-10-2004*