



Voorgevel

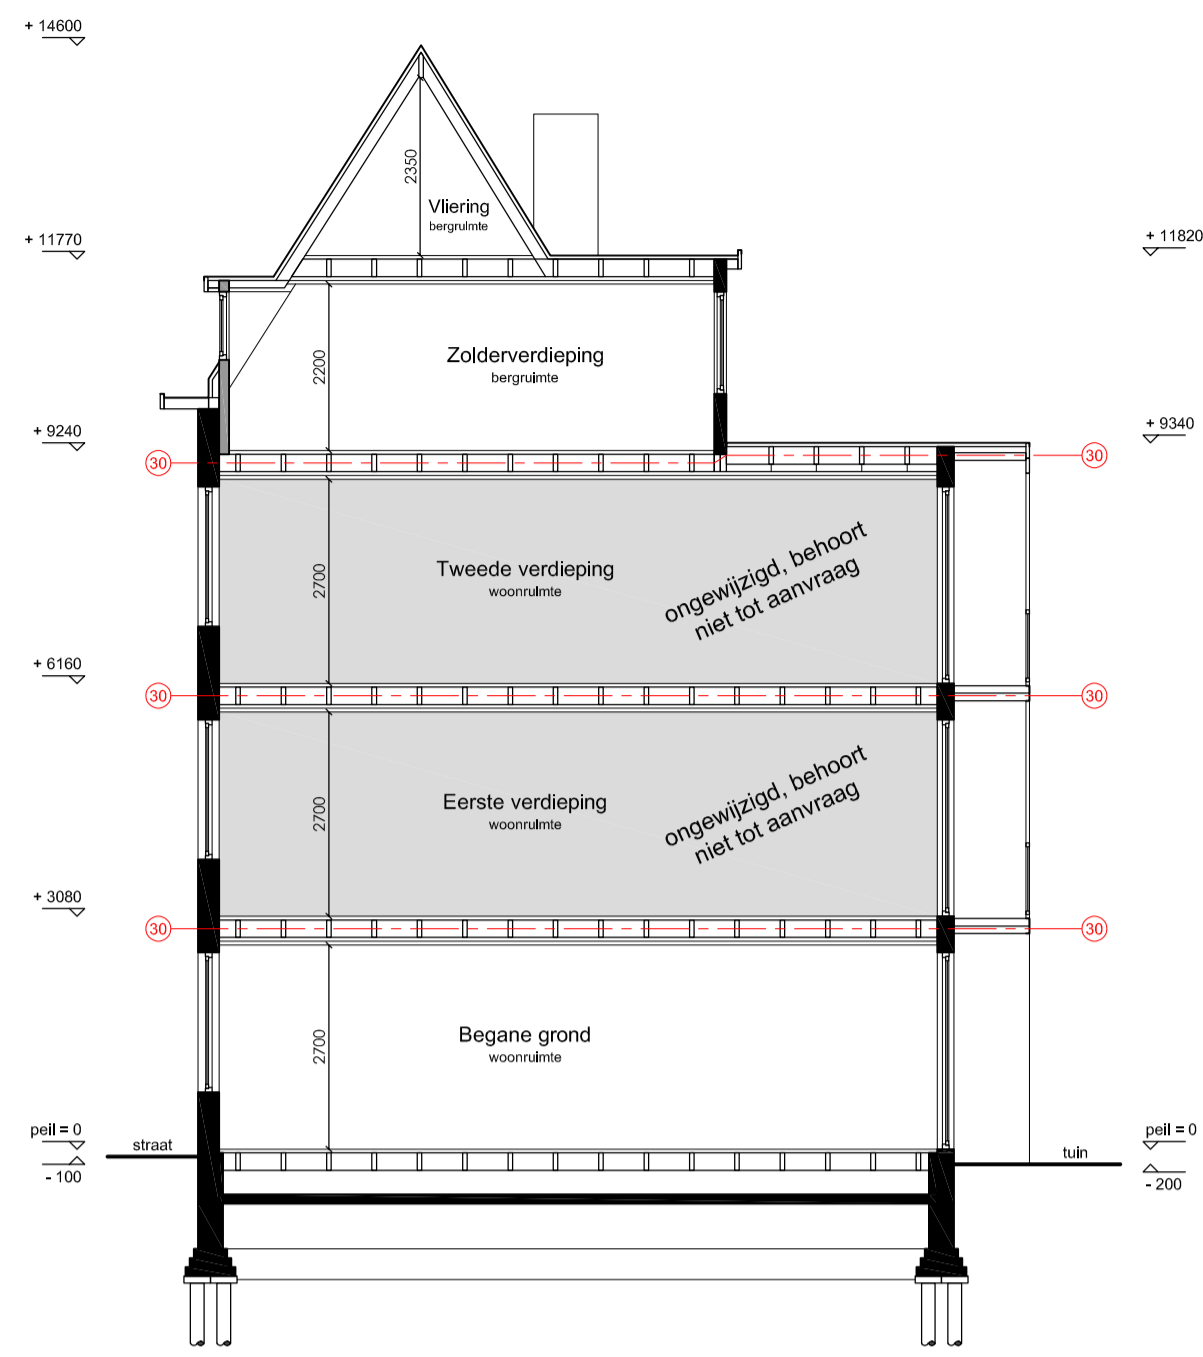


Doorsnede A-A

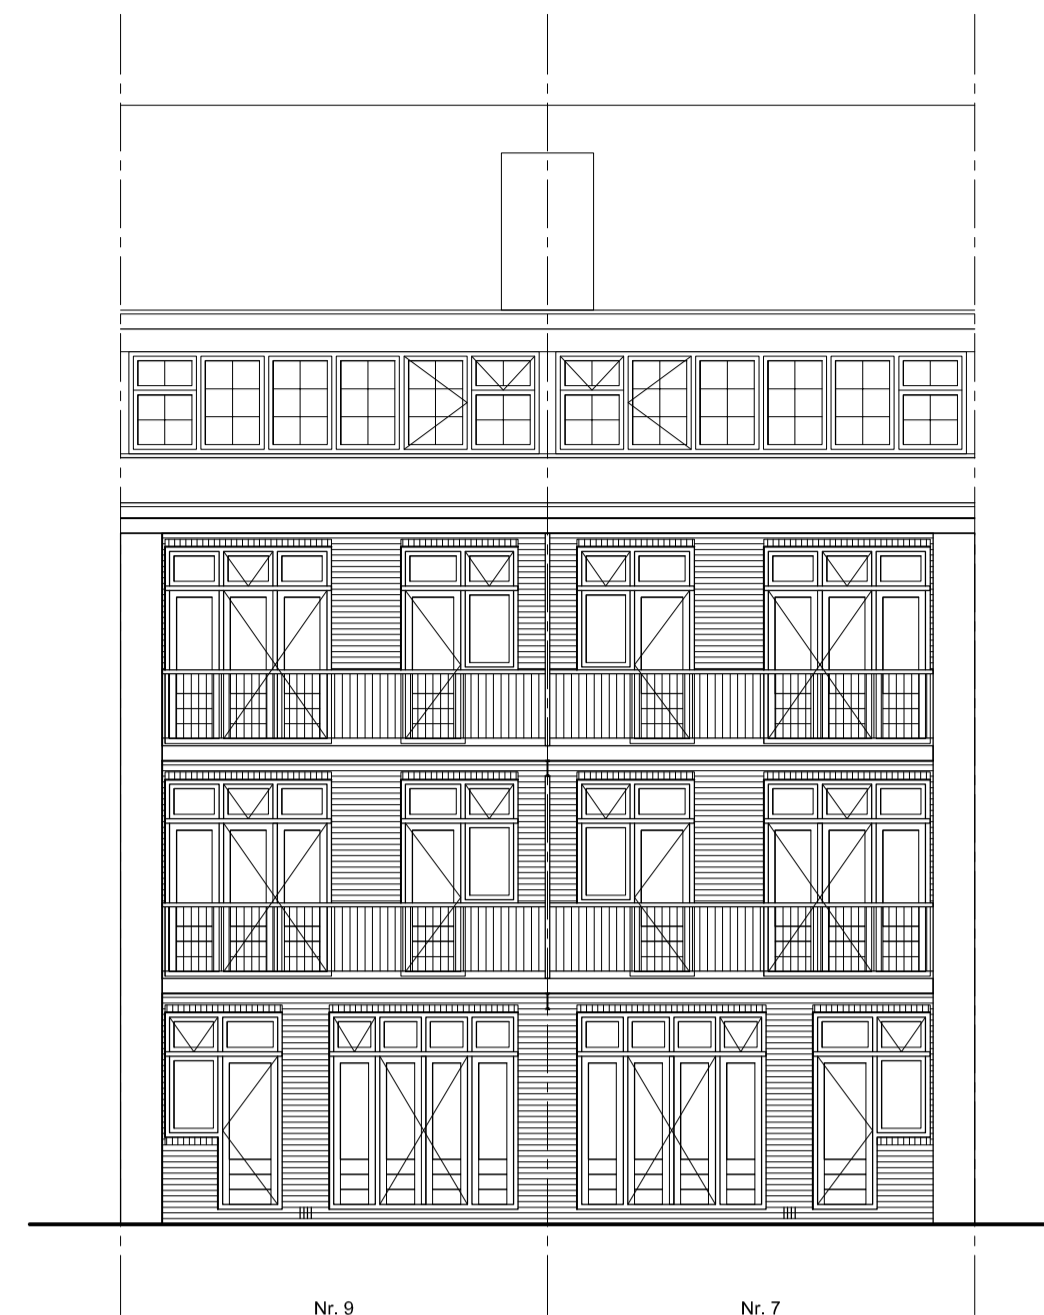


Achtergevel

afkorting	symbool	omschrijving
-	■	constructieve muren
sl	×	lichte scheidingswand
rg	○	standleiding
mv	○	rookgasafvoer & luchttoevoer
cv	○	mechanische ventilatie
gz	□	cv-ketel
mk	□	geizer
gas	□	meterkast
gasm	□	gasmeter
hwa	□	hemelwaterafvoer
wm	□	wasmachine
wd	□	wasdroger
kk	□	koelkast
kt	□	kooktoestel
vk	□	verkeersruimte
gvk	□	gemeenschappelijke verkeersruimte
vr	□	verblijfsruimte
mm	□	rookmelder op lichtnet volgens NEN 2555
WBDBO	⊕	weerstand branddoorslag en brandoverslag in minuten

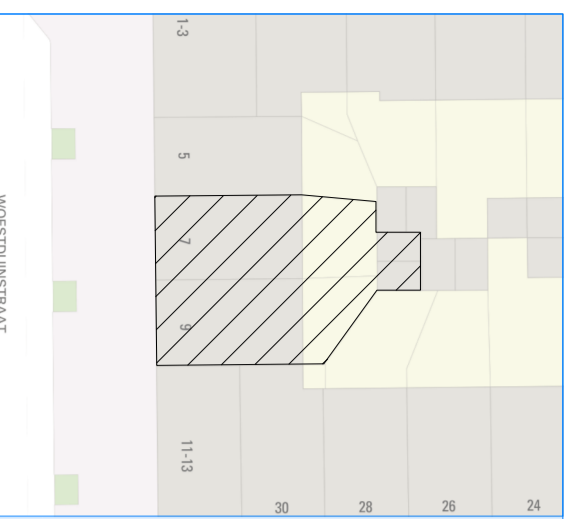


Noord
Situatie, schaal 1: 500


Project gegevens:
 Adres: Woestduinstraat 7-9
 Postcode: 1058 SX
 Gemeente: Amsterdam
 Gebied: Postjesbuurt / Hoofddorplein e.o.
 Monument: Nee
 Orde Pand: Orde Basis

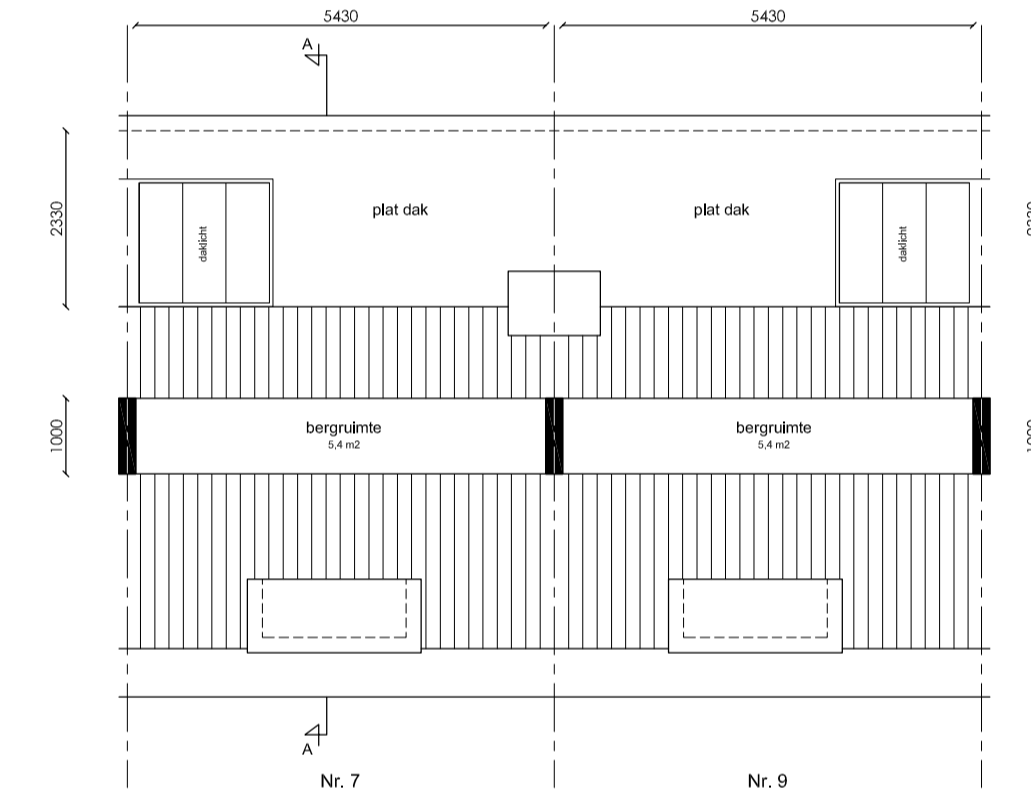


Vliering

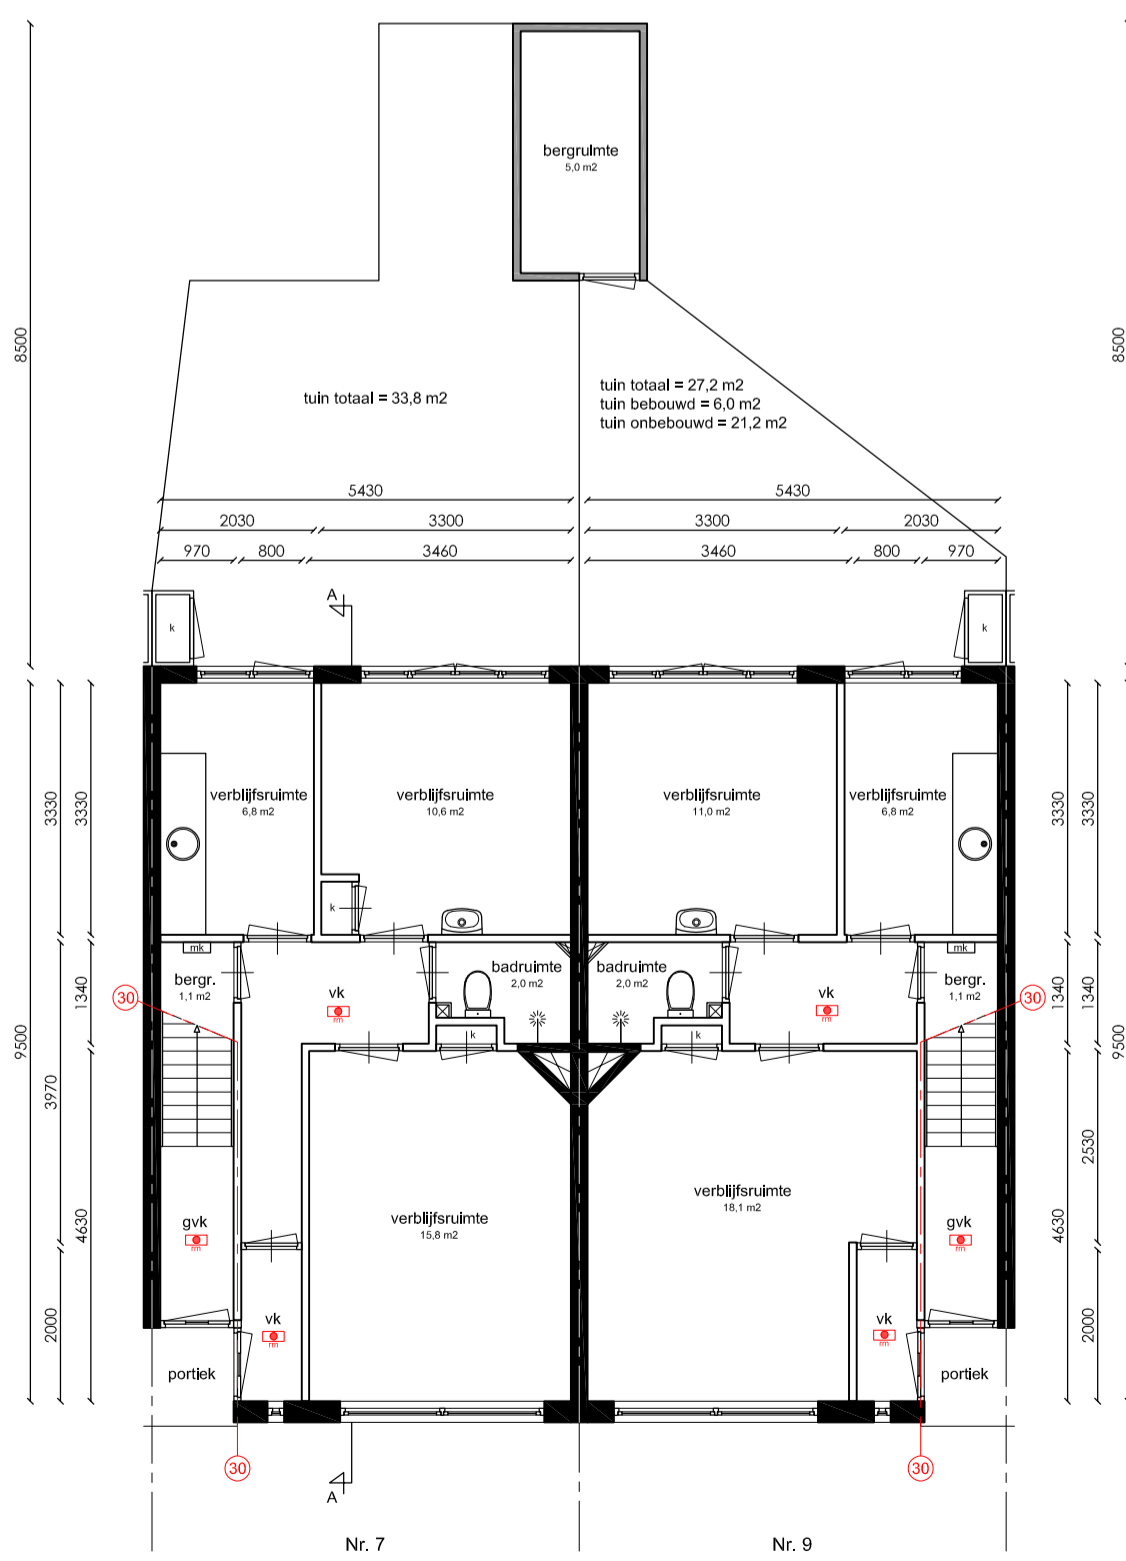


Begane grond

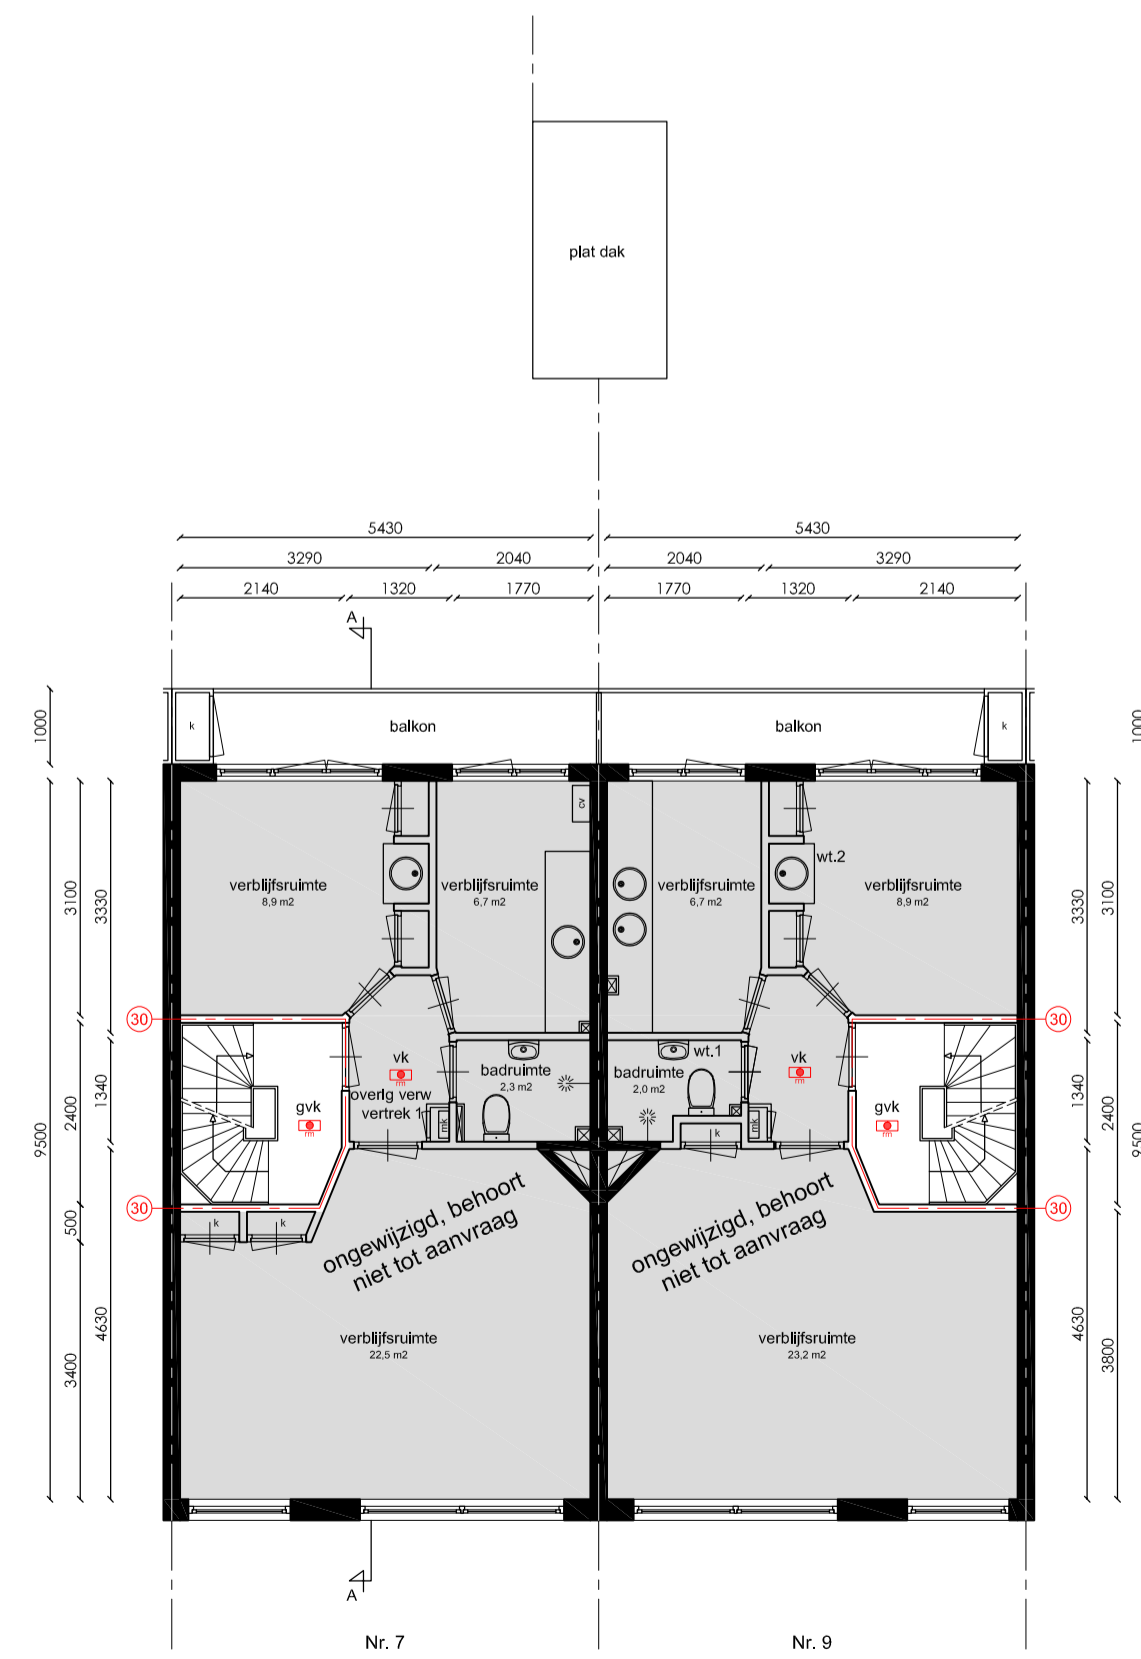

Eerste verdieping

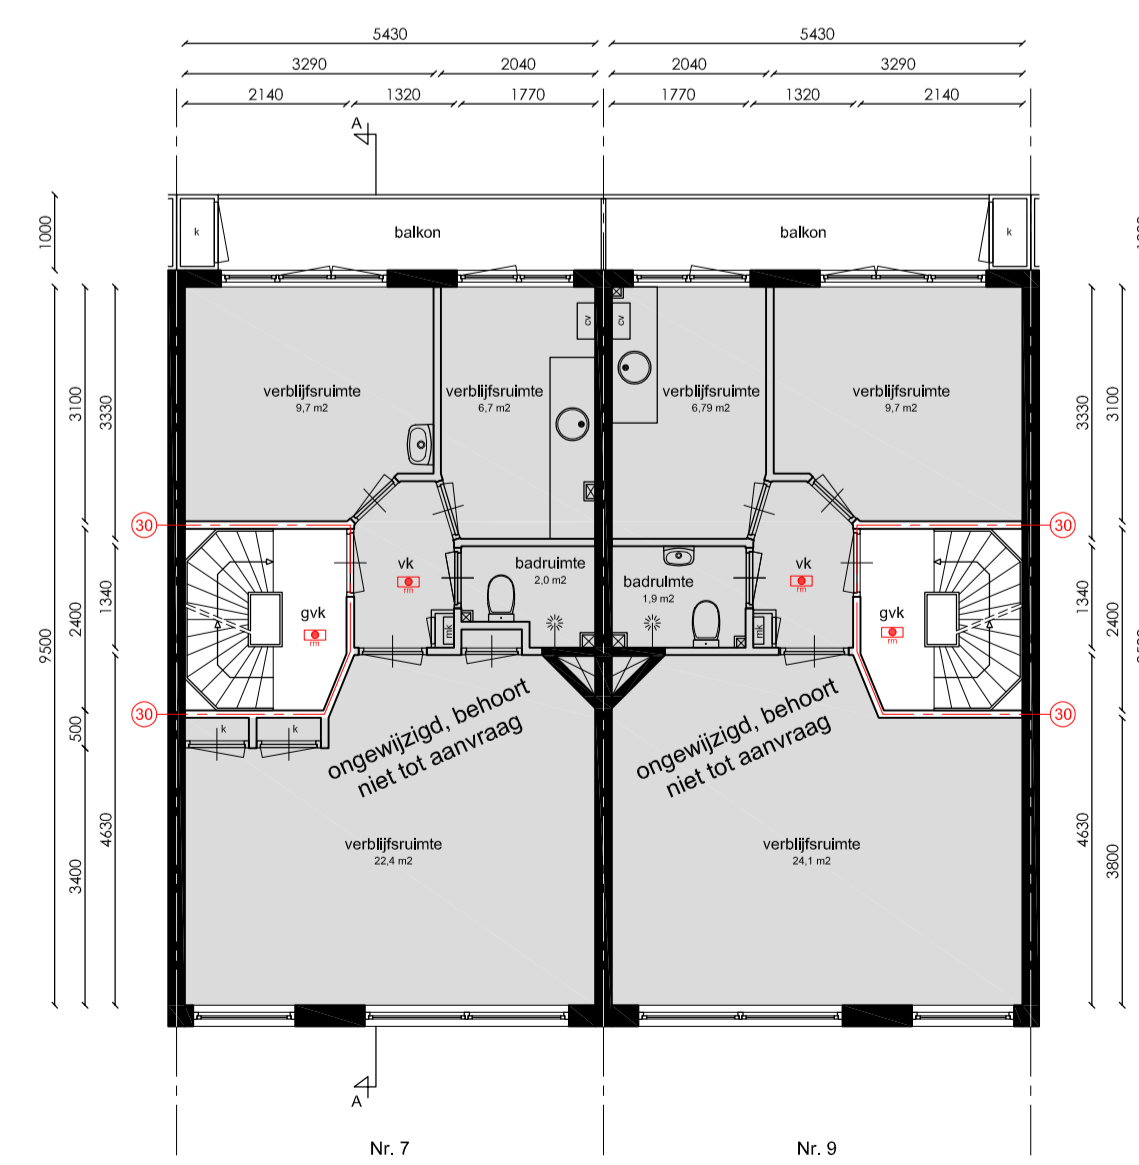

Tweede verdieping

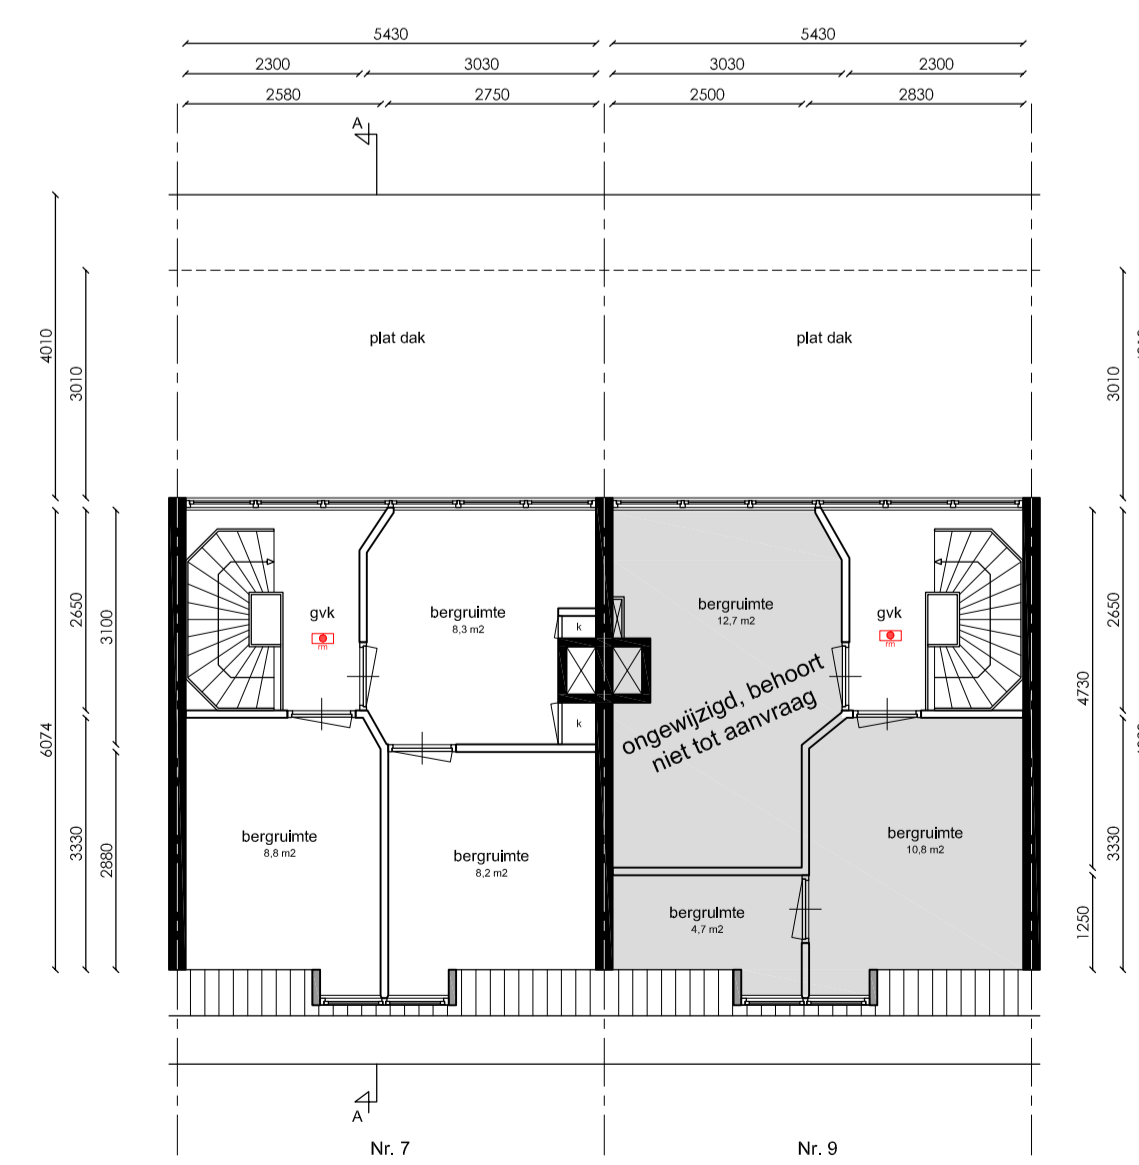

Zolderverdieping

Woestduinstraat 7-9
Amsterdam

Onderwerp: Bestaande toestand
 Fase: Omgevingsaanvraag
 Datum: 30-04-2024
 Gewijzigd: 10-05-2024
 Schaal: 1: 100
 Werknummer: 23068

Tek. nr: **B.01**

