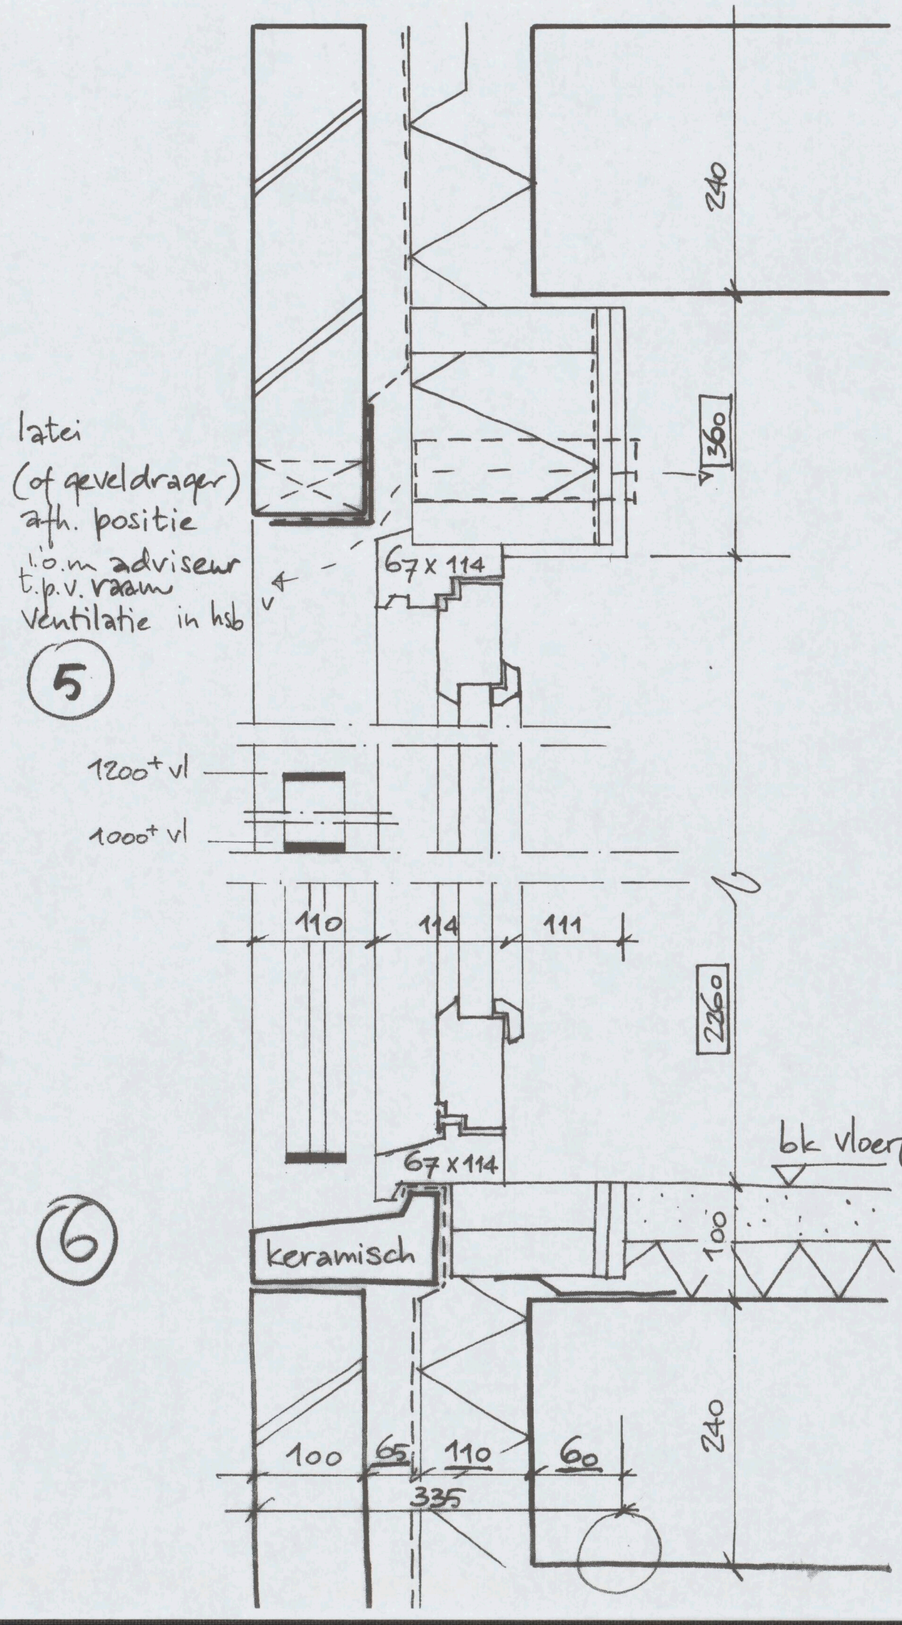

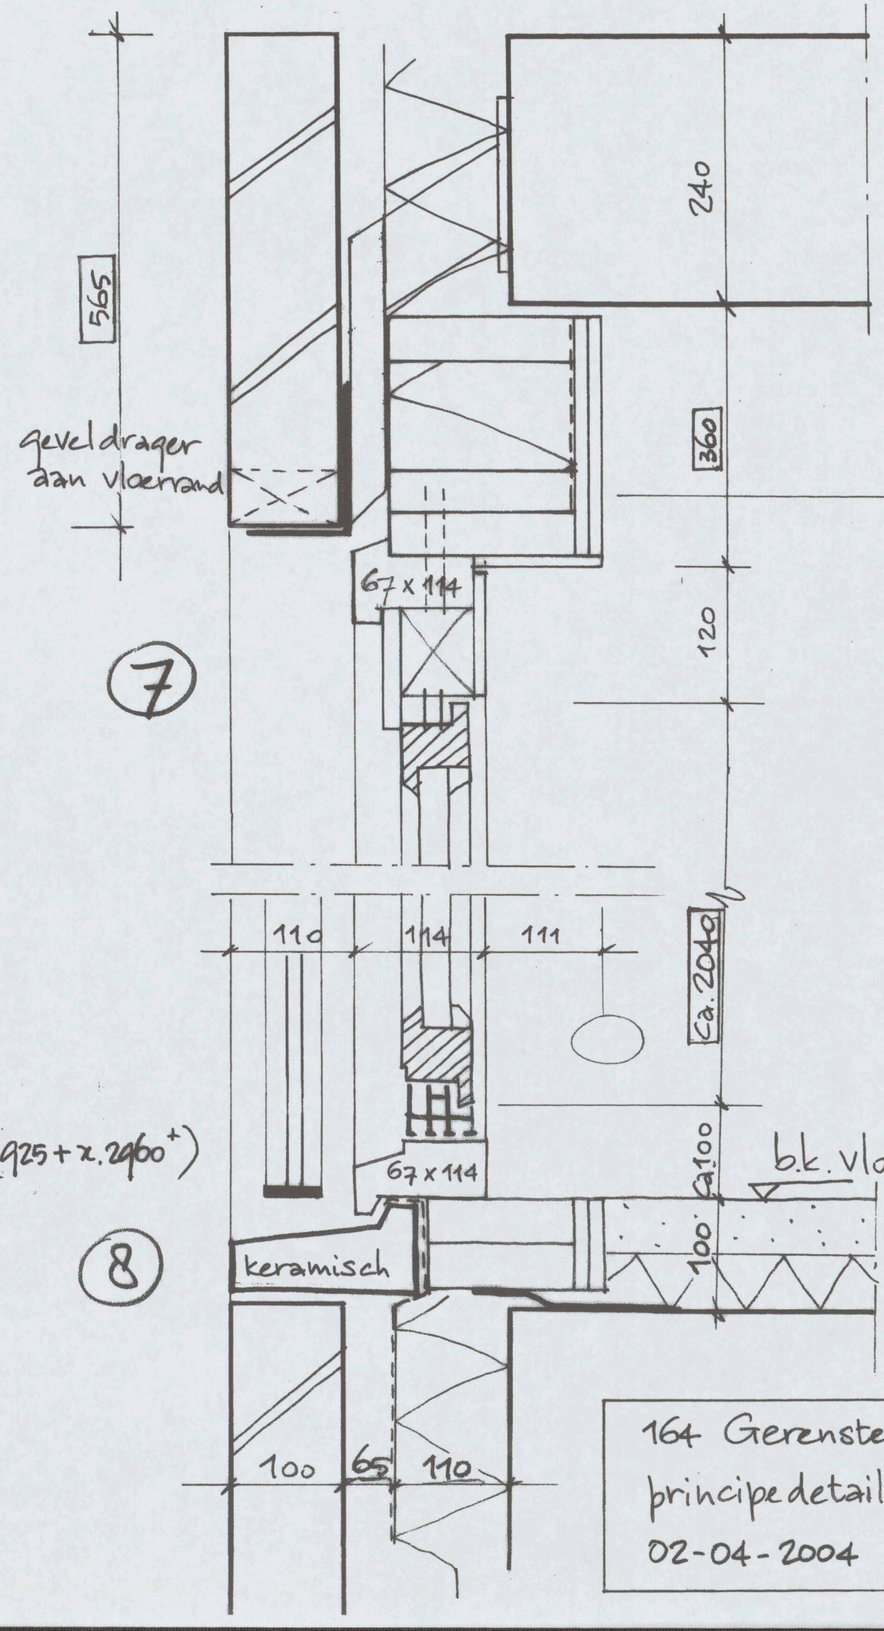

ventilatievoorziening
naast kozijn zie 10

houten vouwschuifpui
met bovenhangend
en ondergeleidend
systeem

zwevende dekvloer

164 Gerenstein
principedetails 1:5
02-04-2004

HEREN
5