


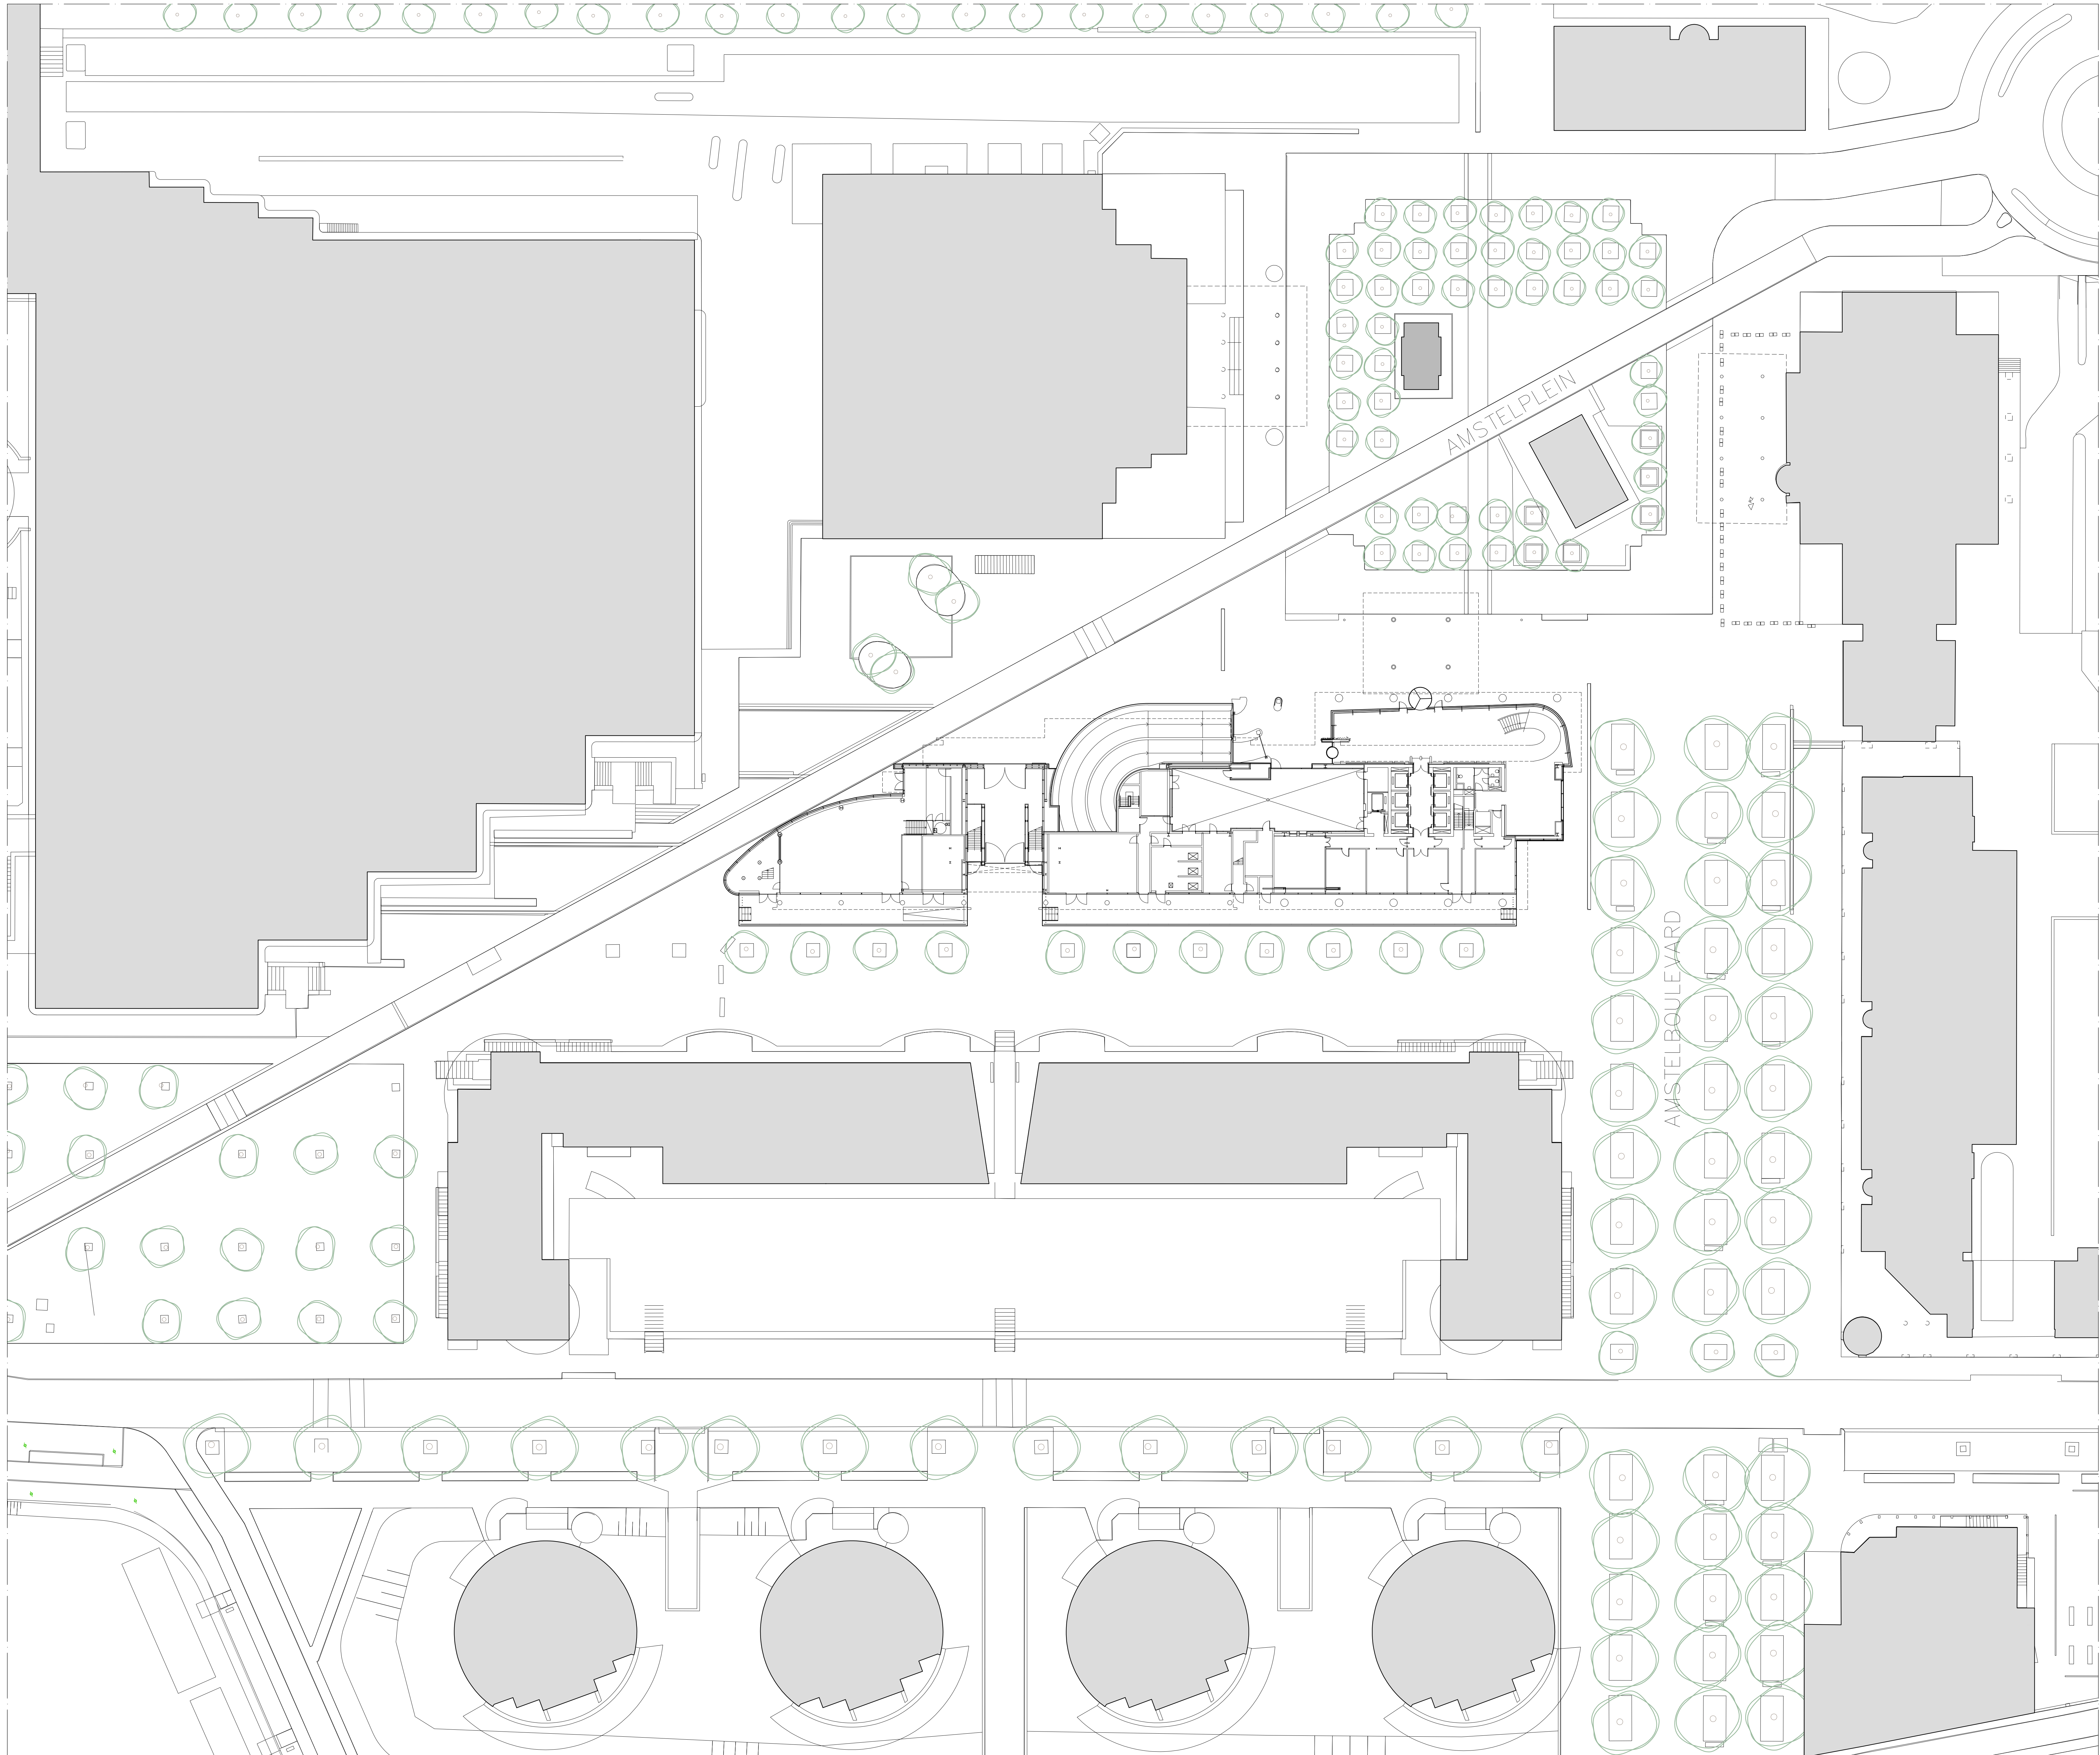

BT
bestaande toestand

project
transformatie Breijner Center
Amsterdam, Amstelplein

datum
28-02-2025
ontwerp
situatie
gevraagd

opdrachtgever
D&P

D&P
Duivendrechtlaan 87-88
1076 AX
Amsterdam
T +31 20 69 22 444
H www.dvm-bv.nl

staal
1:1.2.4

plan
1:1.2.4

school
1:300

afmeting: 1188 x 840

architect
DAM
&
PARTNERS
ARCHITECTEN

DAM & Partners Architecten
Schiedamschen 4
1052 HE Amsterdam
The Netherlands
T +31 20 623 47 55
E info@damenpartners.com
H www.damenpartners.com

code
DABA
tekeningnummer
870.01

SOM