





Voorgevel

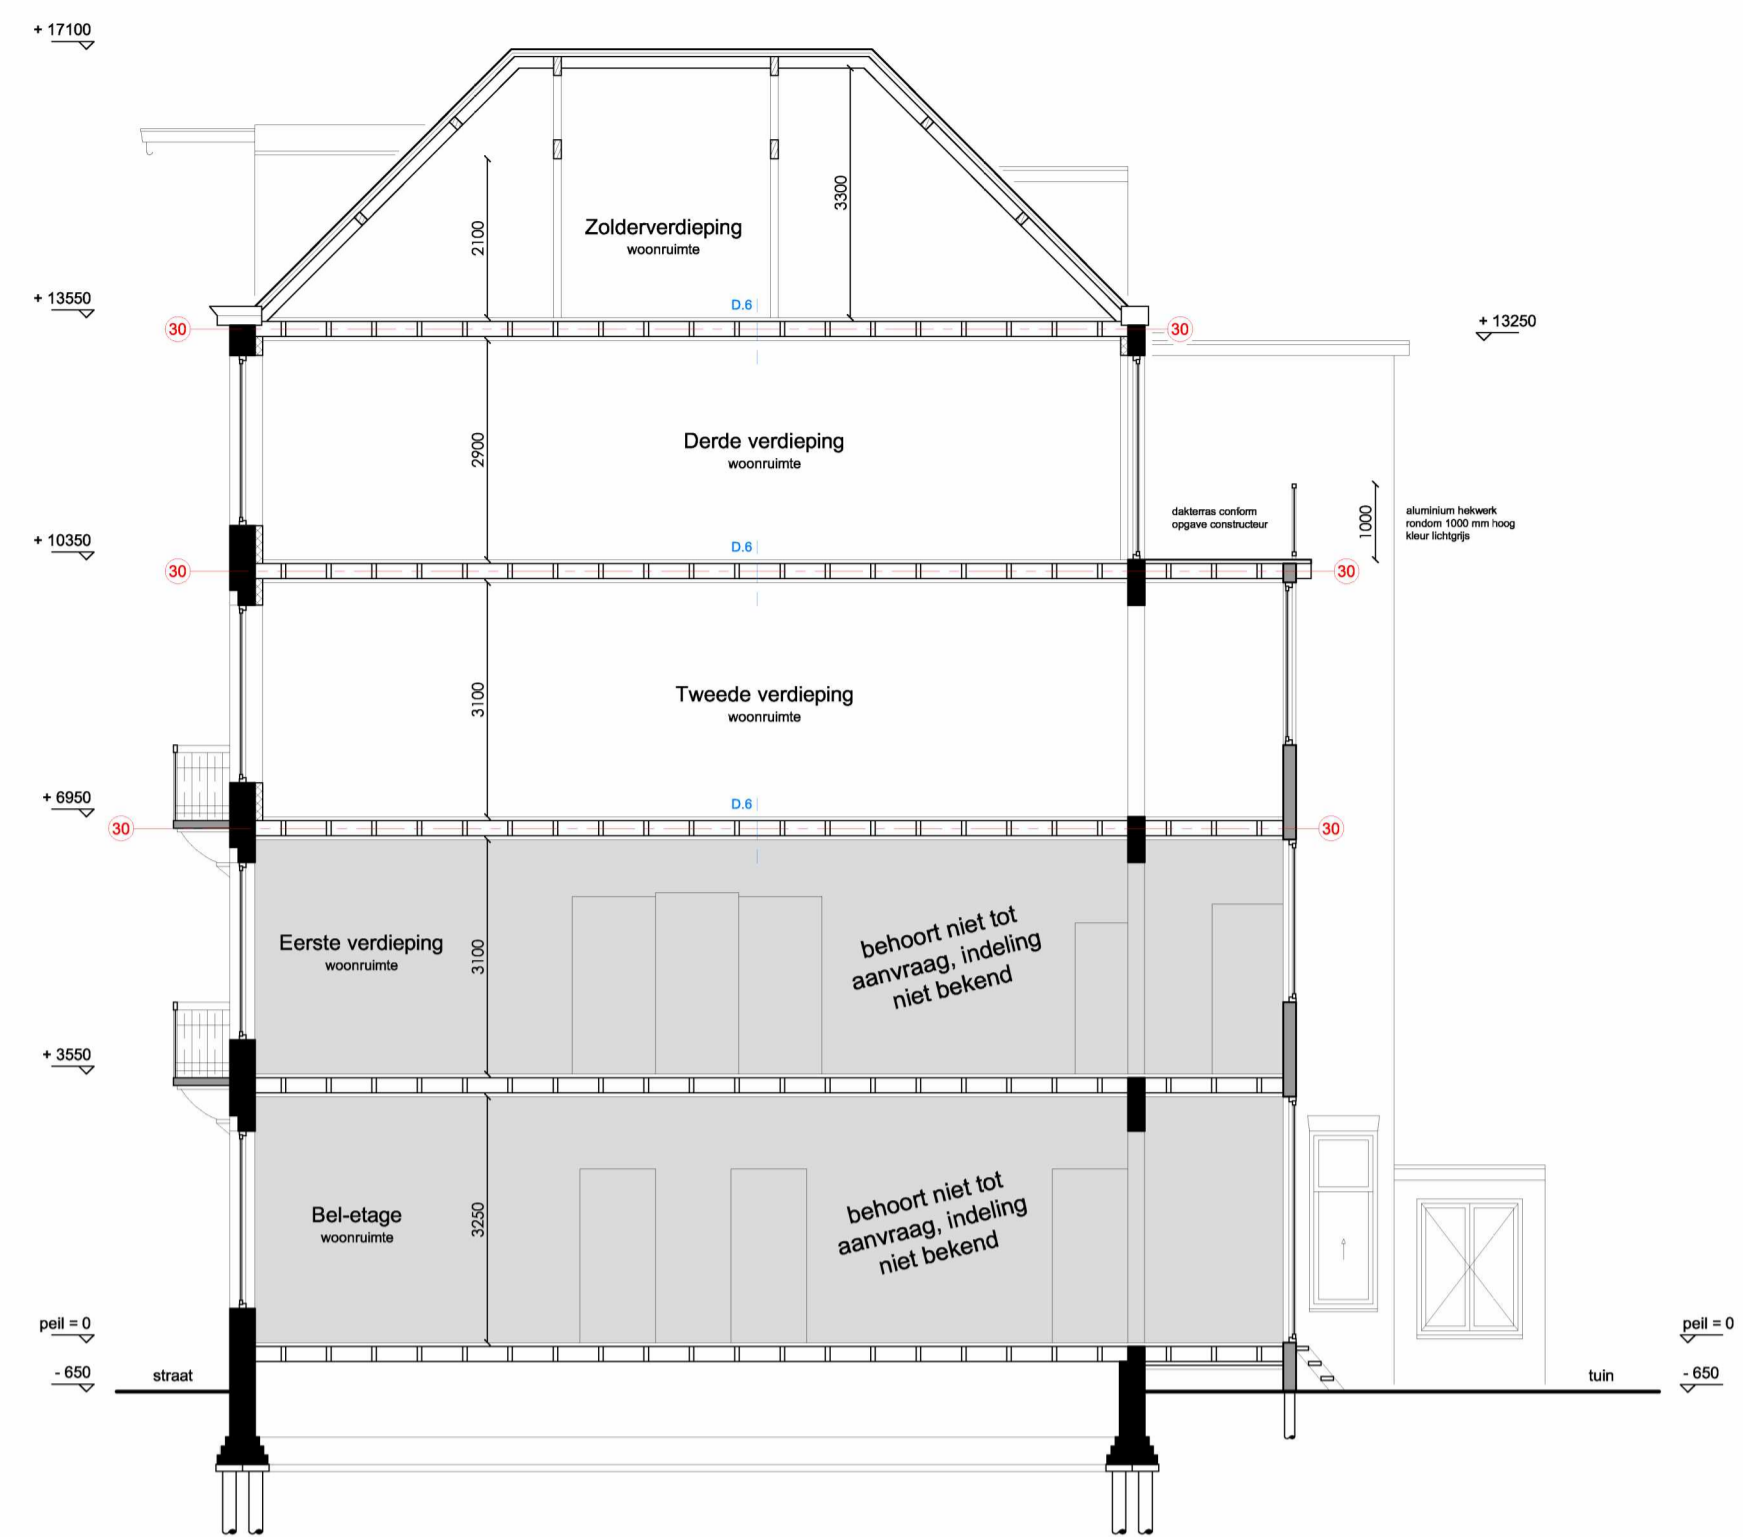


Doorsnede A-A




Achtergevel

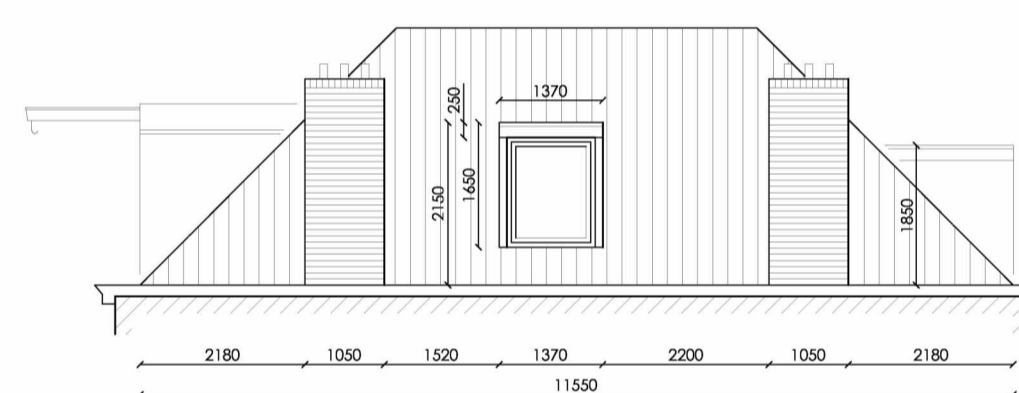


Rechter zijgevel

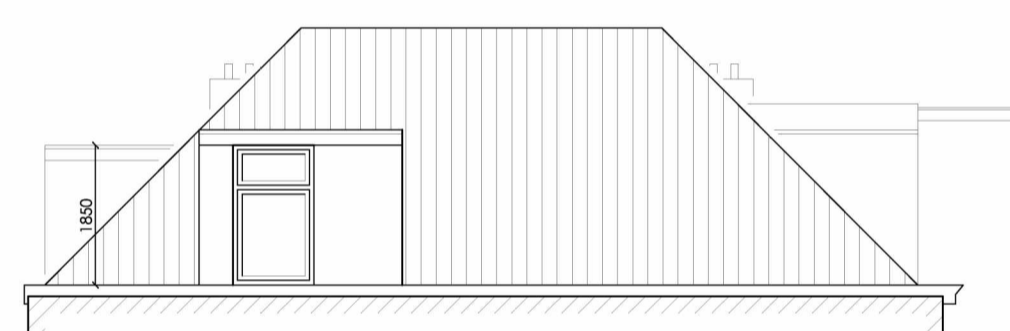


Linker zijgevel

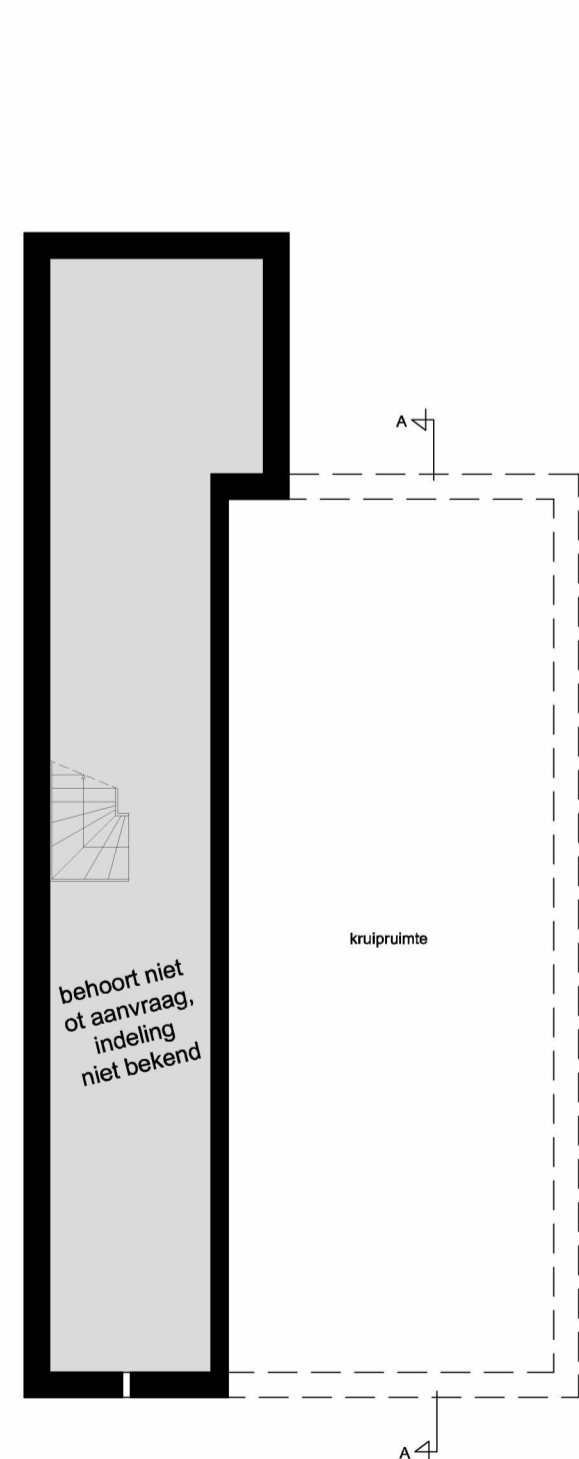


Souterrain

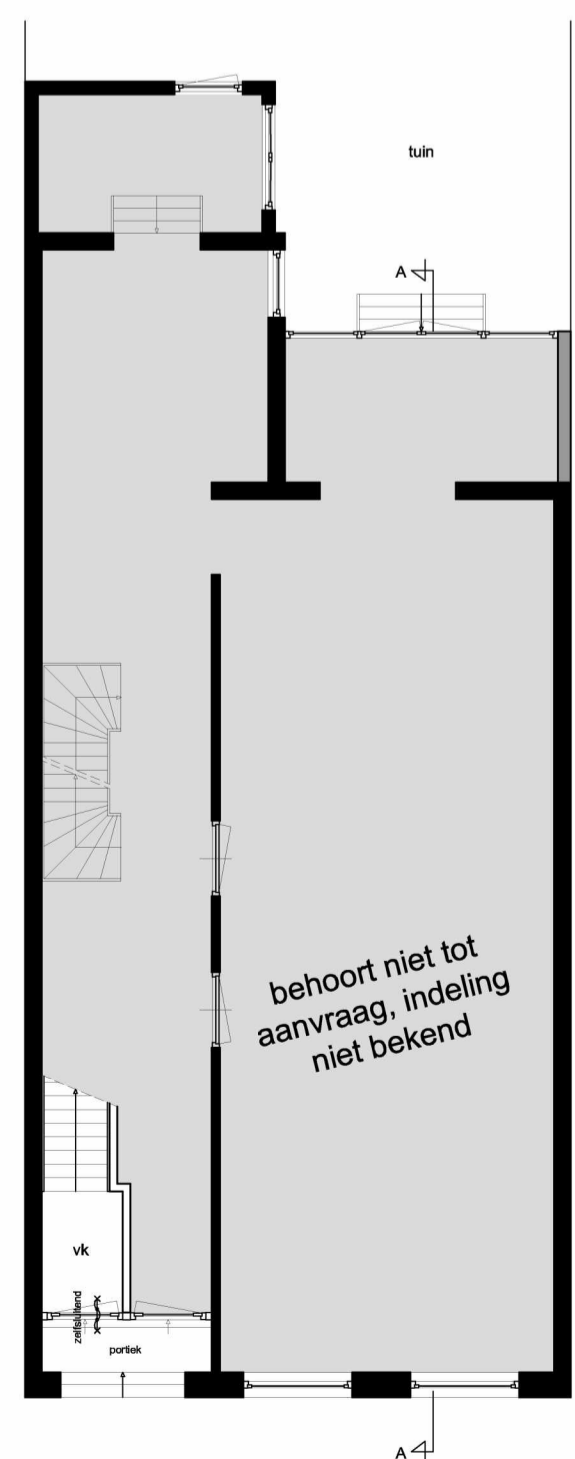

Bel-etage

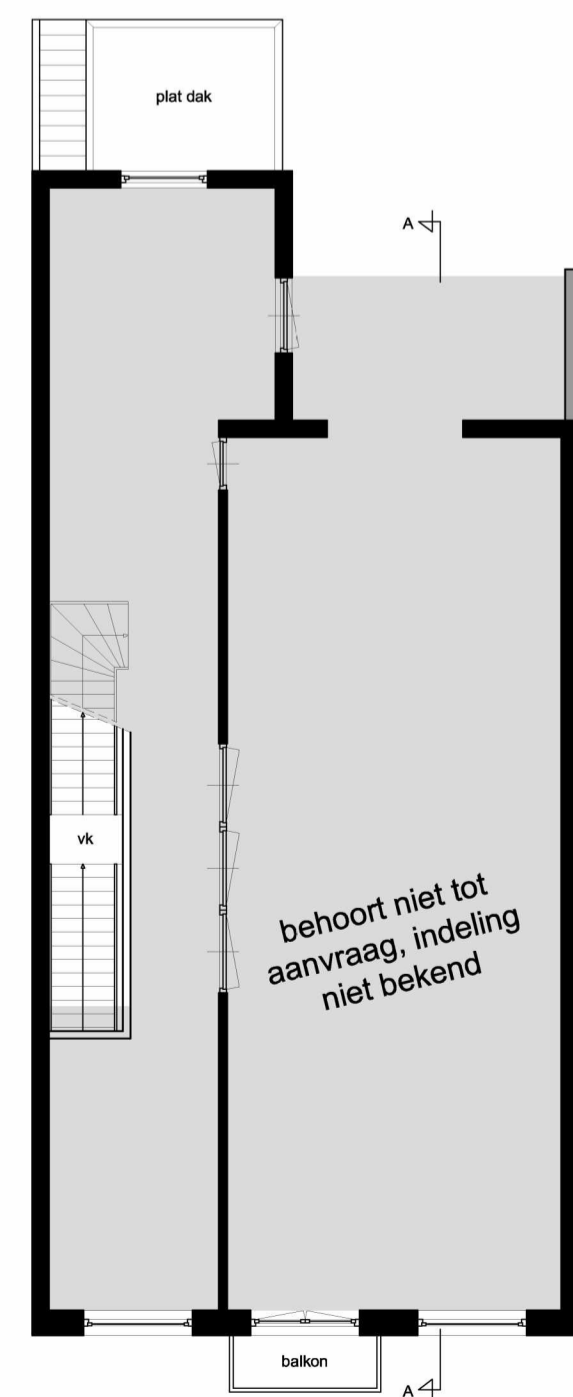


Eerste verdieping

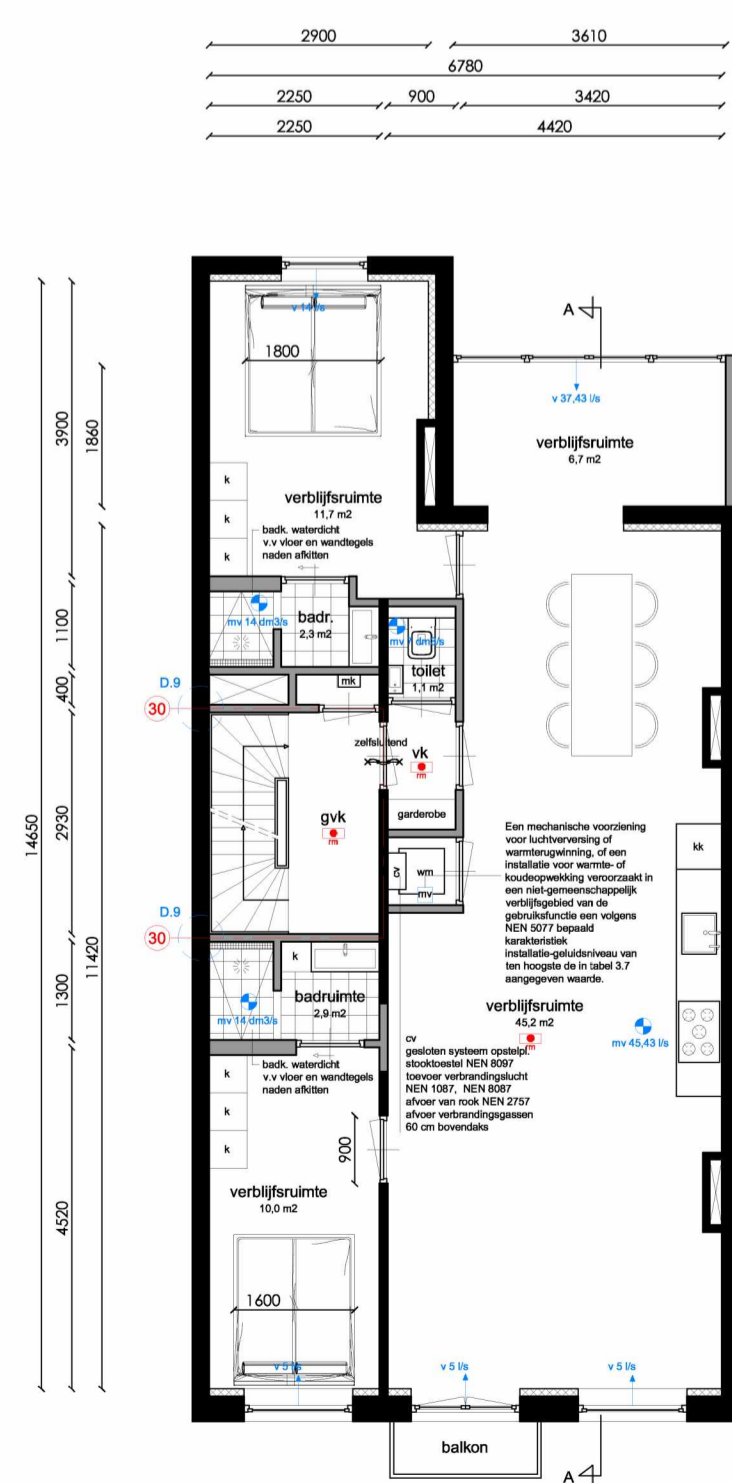

Tweede verdieping





Derde verdieping

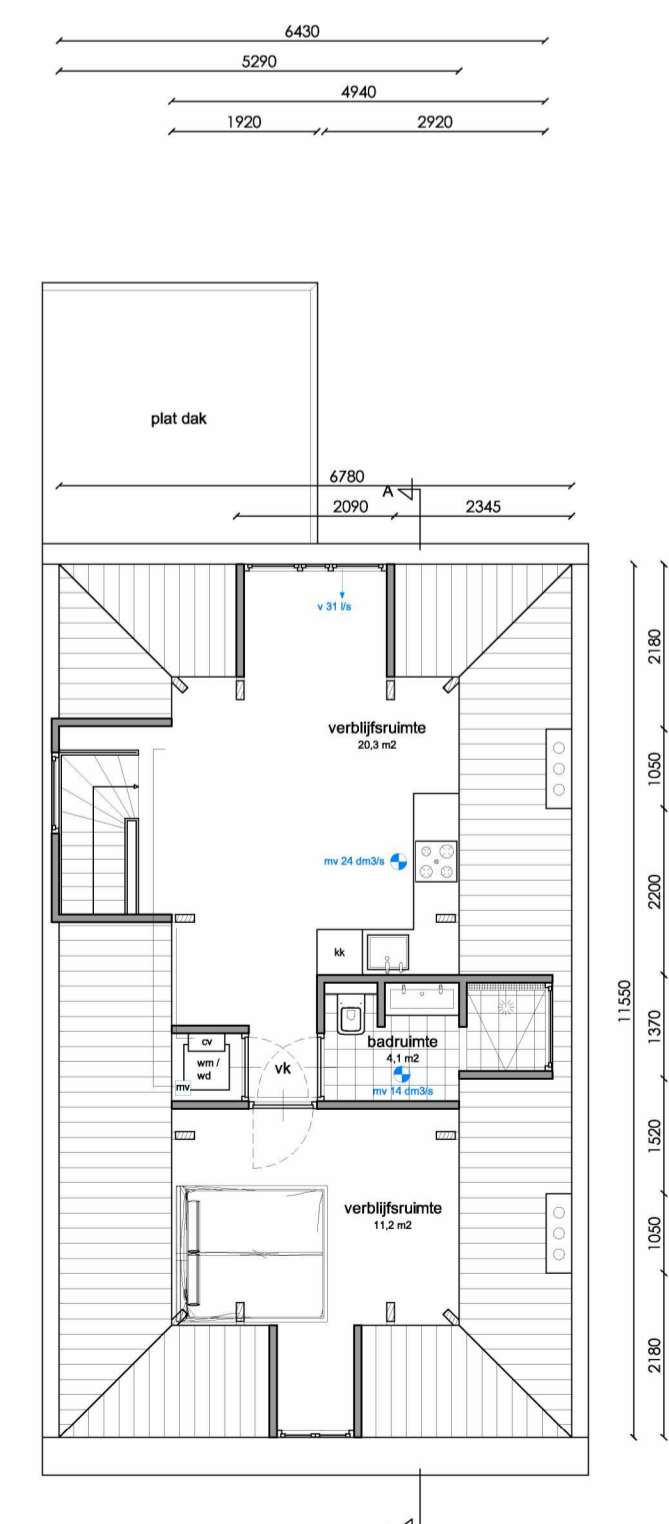

Zolderverdieping

RENOVOOI		
afkorting	symbool	omschrijving
-	■	constructieve muren
-	□	lichte scheidingswand
sl	□	standleiding
rg	□	rookgasafvoer & luchttoevoer
mv	□	mechanische ventilatie
cv	□	cv-ketel
gz	□	geizer
mk	□	meterkast
gas	□	gasmeter
hwa	□	hemelwaterafvoer
wm	□	wasmachine
wd	□	wasdroger
kk	□	koelkast
kt	□	kooktoestel
vk	□	verkeersruimte
gvk	□	gemeenschappelijke verkeersruimte
vr	□	verblijfsruimte
rm	□	rookmelder op lichtnet volgens NEN 2555
WBDBO	□	weerstand branddoorslag en brandoverslag in minuten

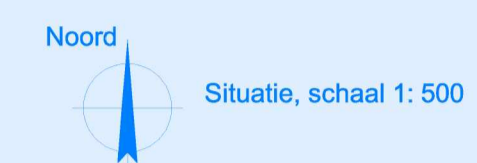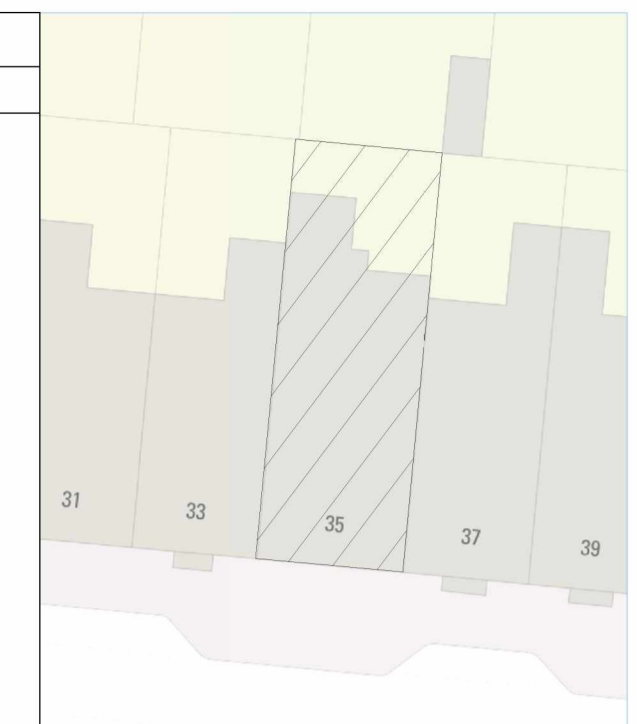

**Project gegevens:**  
 Adres: Den Texstraat 35  
 Postcode: 1017 XX  
 Gemeente: Amsterdam  
 Gebied: Singelgrachtzone  
 Monument: Nee  
 Orde Pand: Orde 2

**Den Texstraat 35**  
 Amsterdam

Onderwerp: Bestaande toestand  
 Fase: Splittingsaanvraag  
 Datum: 16-02-2022  
 Gewijzigd:  
 Schaal: 1: 100  
 Werknummer: 21081

Tek. nr: **SB.1**

