



AMRO BANK

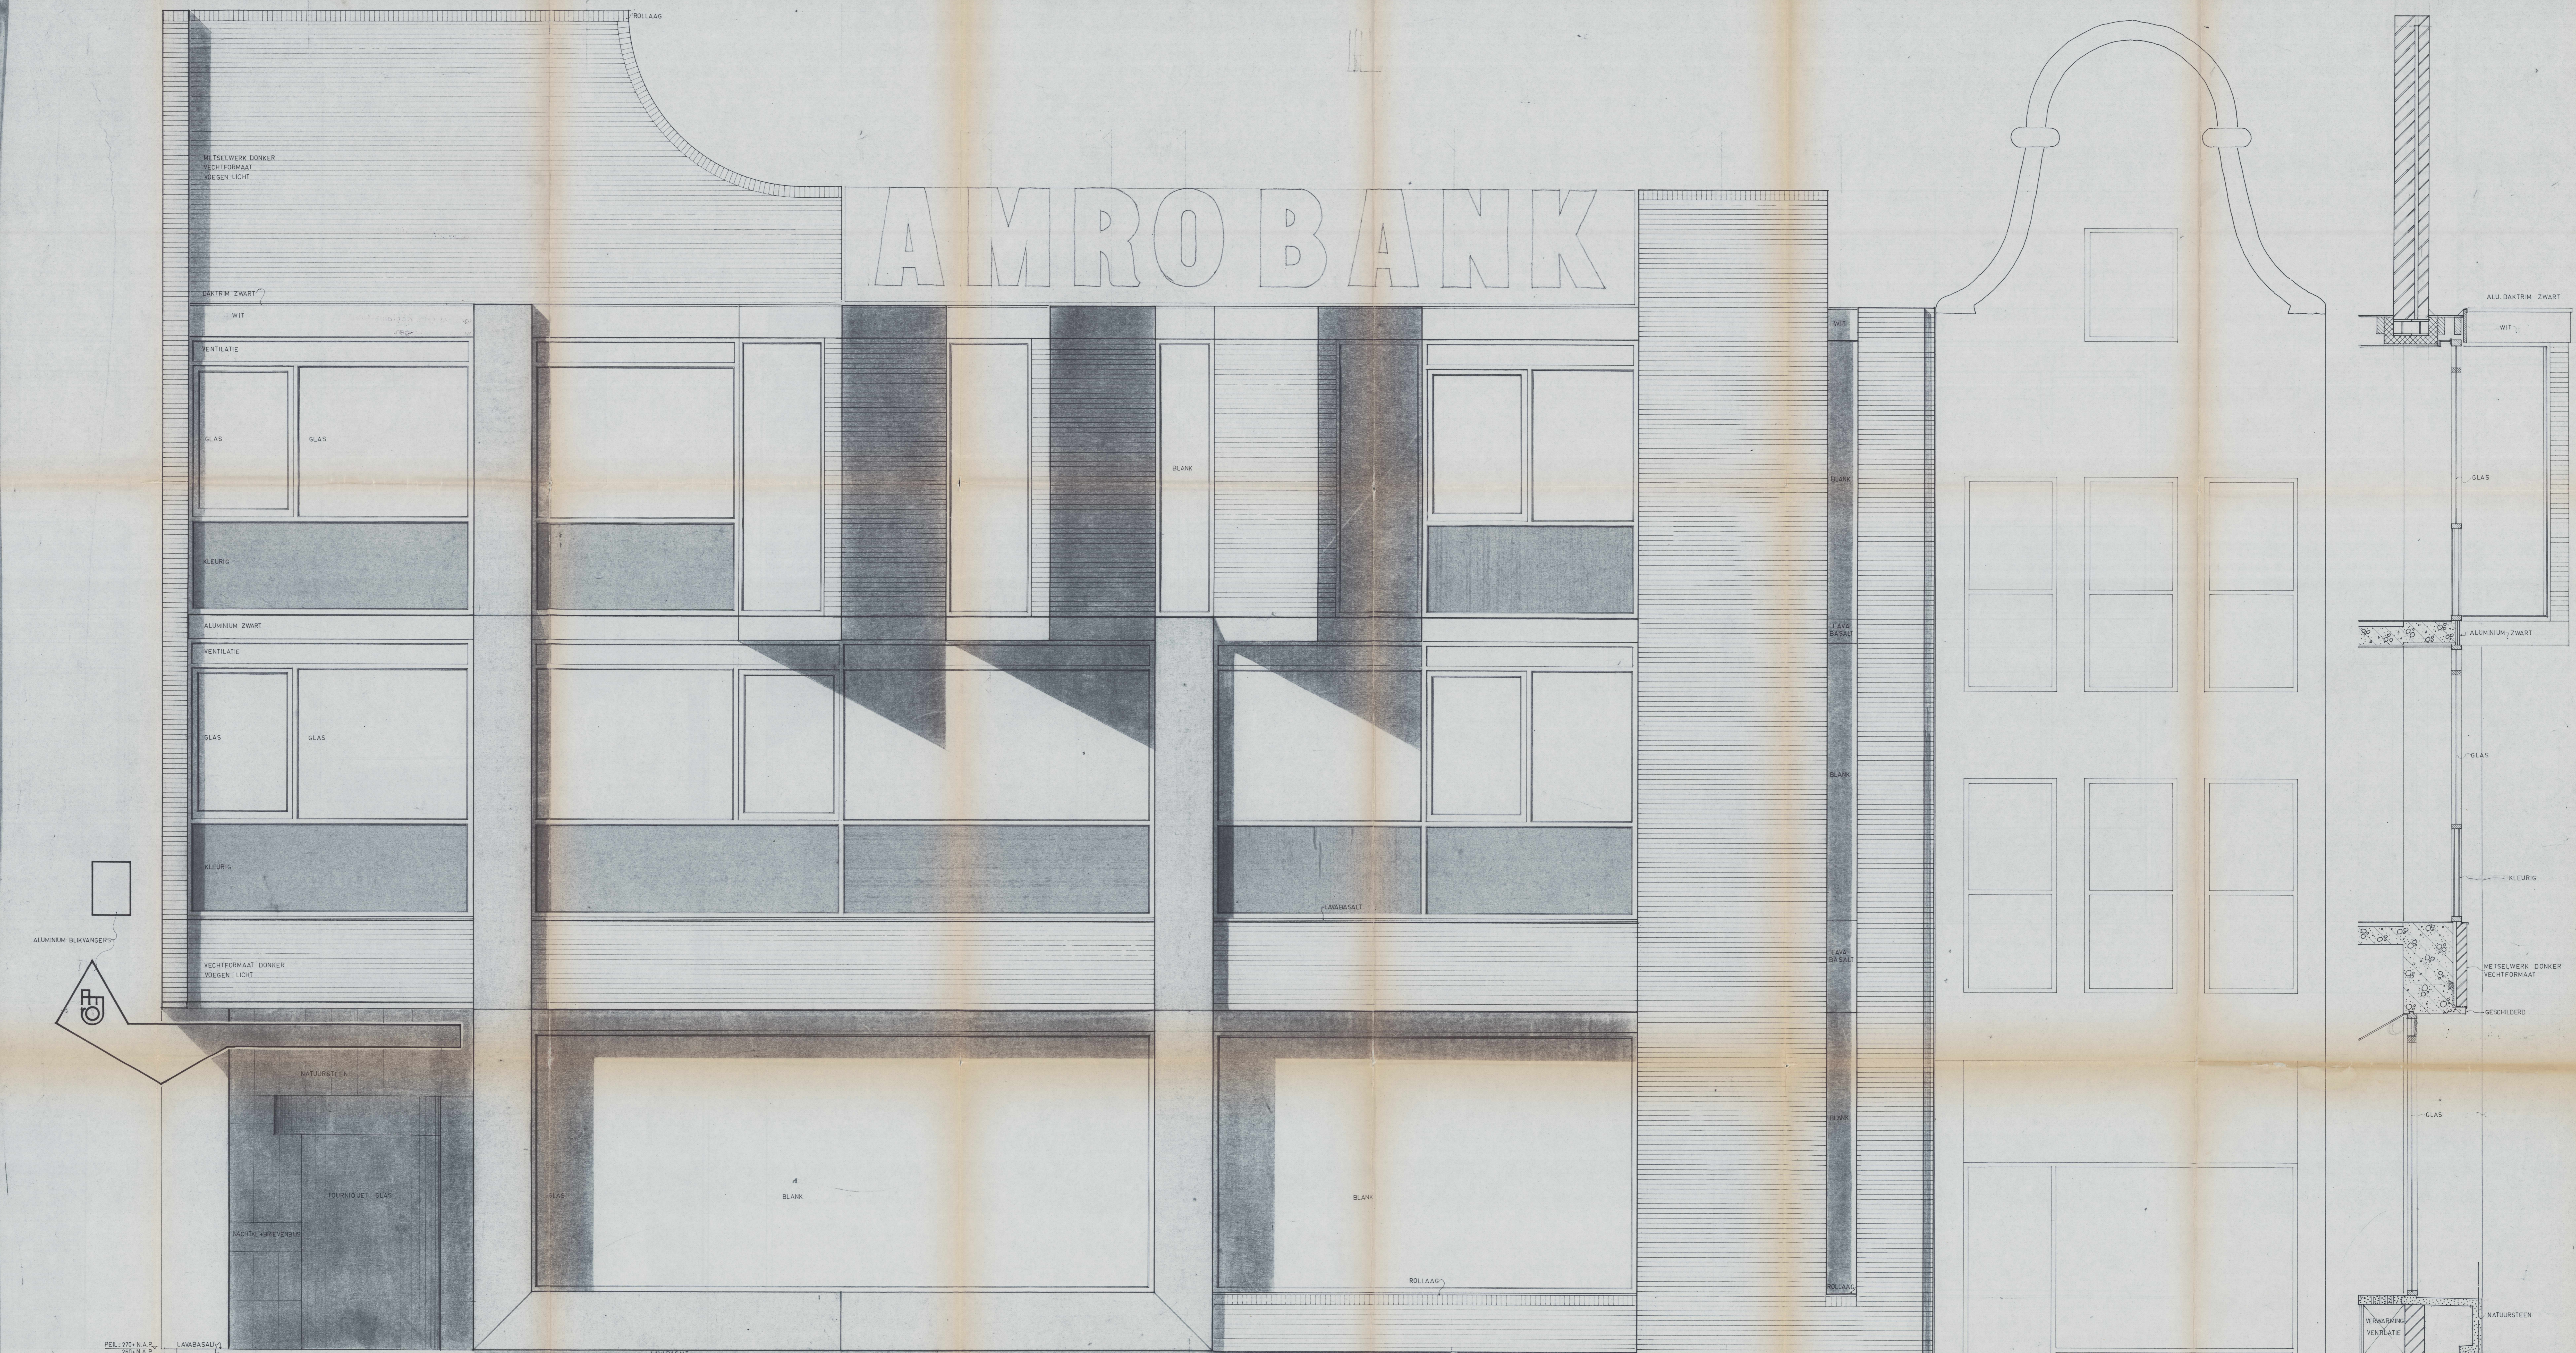

GEVEL HAARLEMMERDIJK

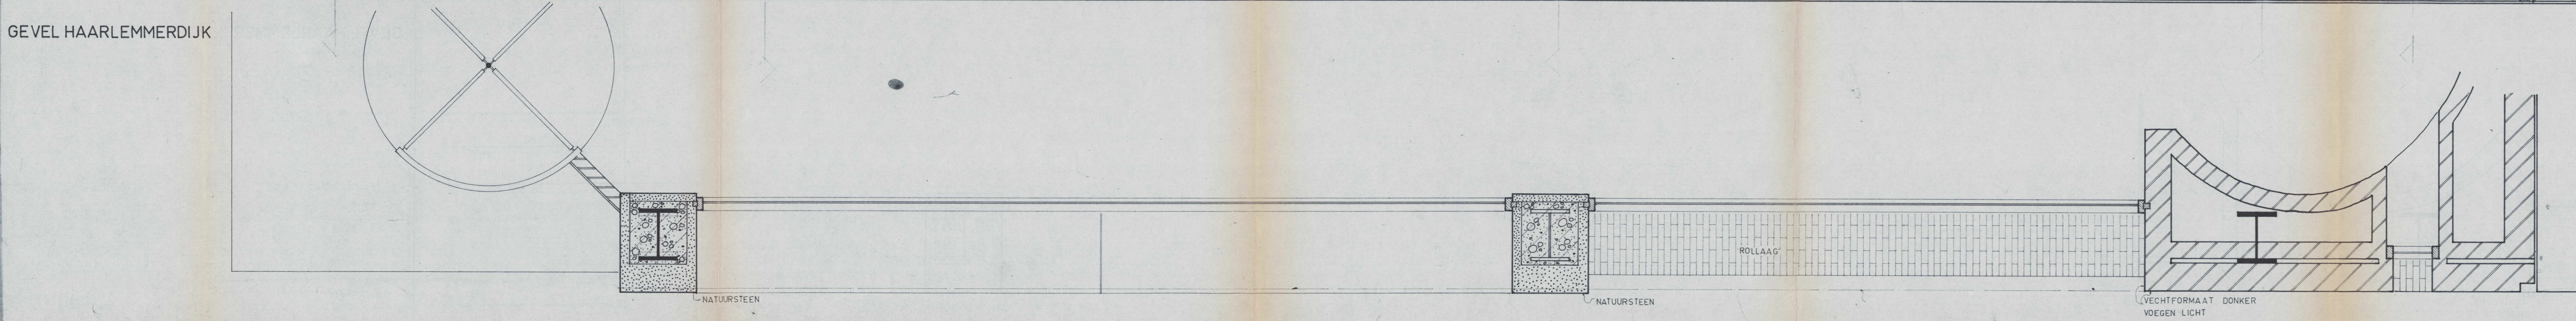

Bevestiging van de deur door de COÖRDINATIE voor de Afd. Stads- en Ontwikkelingsdienst.

Nr. 217577 B.W.T.1970
Dossier 217531 e.a.

N.B. Deze goedkeuring geldt niet de reclame. Hieromtrent dient overeenstemming met het Stads- en Woningtoezicht (afd. Reclame-toezicht) te worden verkregen.

20 JAN. 1971

AMRO BANK HAARLEMMERDIJK
gevel
haarlemmerdijk
Architect: Staal Arch. BNA
Keizersgracht 207, Amsterdam tel. 243656