REEDS VERGUND OLO 6945263 KENMERK Z2022-O002083

Voorgevel

Zijgevel

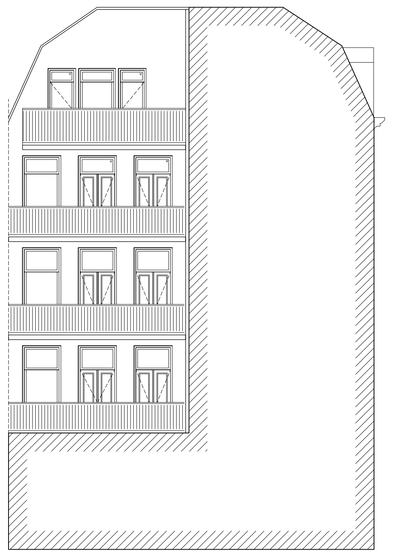

Achtergevel 1

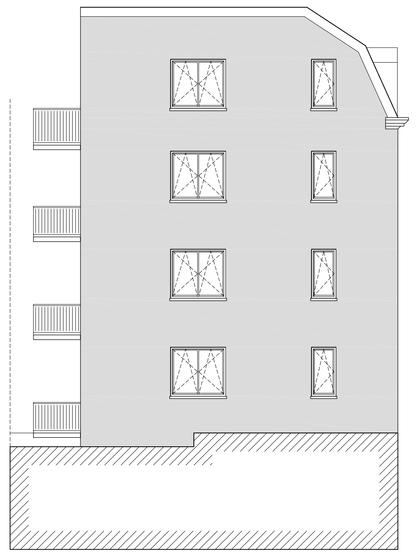

Achtergevel 2

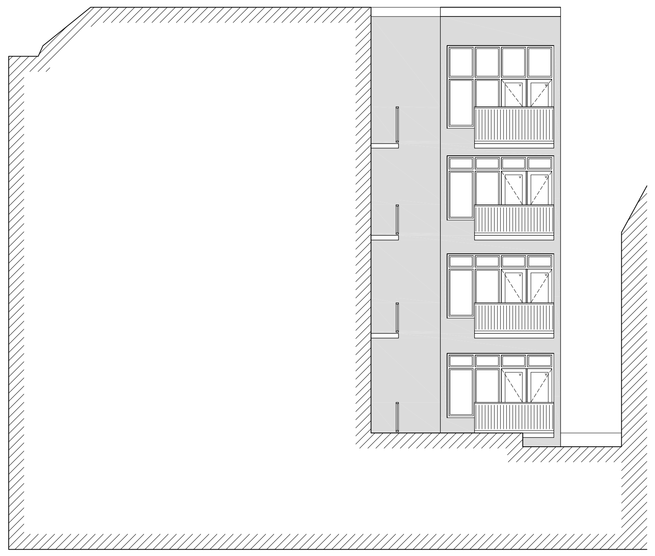

Zijgevel achter

RENVOOI		
afkorting	symbool	omschrijving
-		constructieve muren
-		lichte scheidingswand
sl		standleiding
rg		rookgasafvoer & luchtbeevoer
mv		mechanische ventilatie
cv		cv-ketel
gz		gelzer
mk		meterkast
gas		gasmeter
hwa		hemelwaterafvoer
wm		wasmachine
wd		wasdroger
kk		koelkast
kt		kooktoestel
vk		verkeersruimte
gvk	-	gemeenschappelijke verkeersr.
vr	-	verblijfsruimte
rm		rookmelder op lichtnet volgens NEN 2555
WBDBO		weerstand branddoorslag en brandoversl ag in minuten

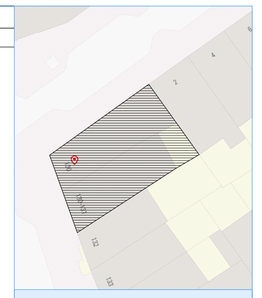

Noord

Situatie, schaal 1: 500

Project gegevens:

Straatnaam: Weesperzijde 130 - 131
Postcode: 1091 ER
Gemeente: Amsterdam
Gebied: Weesperzijdestrook

Monument: Nee
Orde Pand: Orde 3

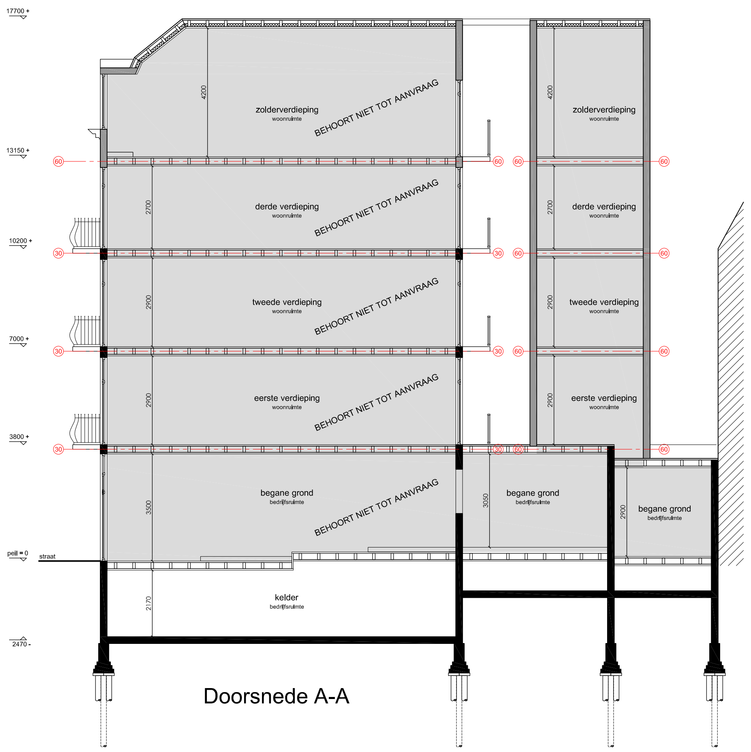

Doorsnede A-A

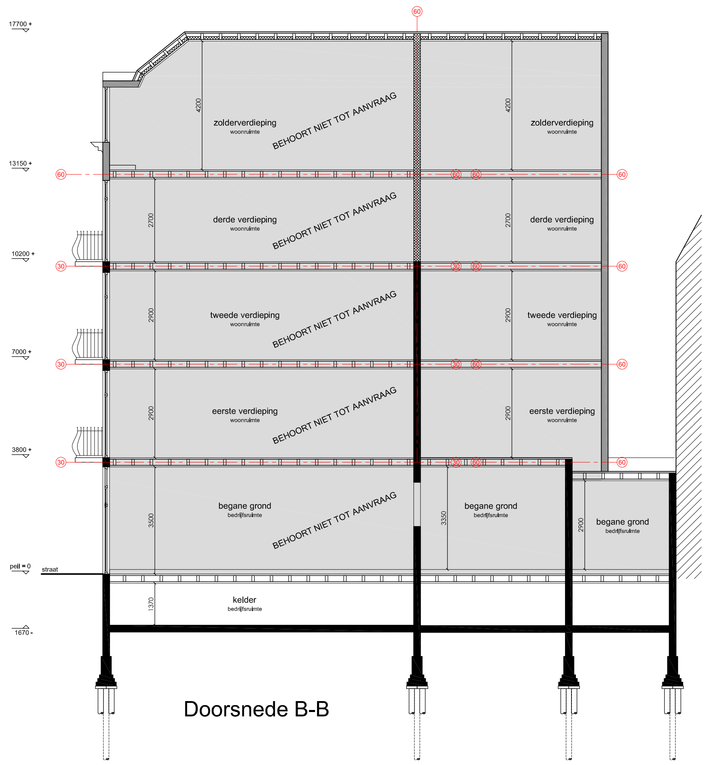

Doorsnede B-B

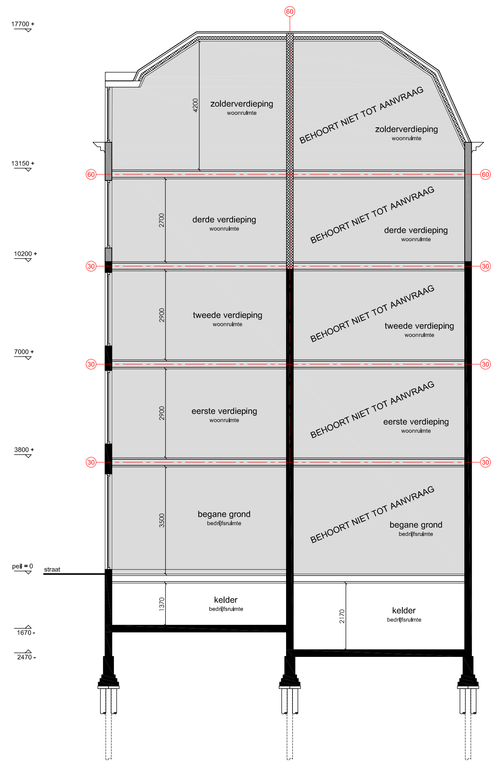

Doorsnede C-C

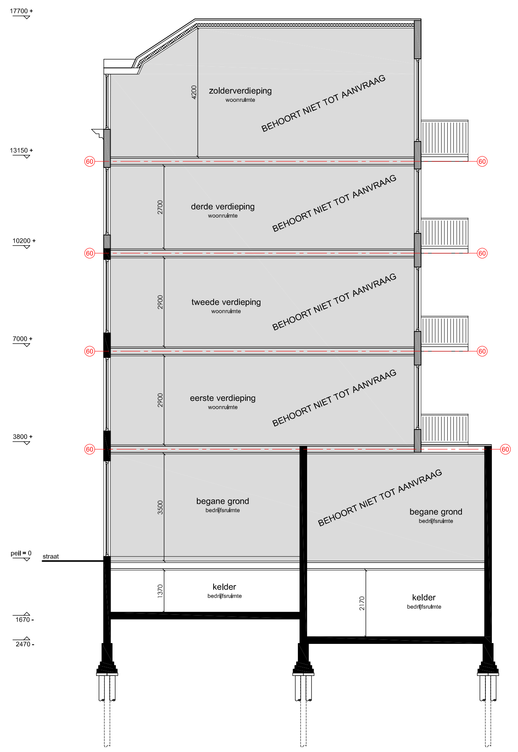

Doorsnede D-D

Weesperzijde 130-131-H	in gebruik als bijeenkomstfunctie
kelder	in gebruik als bergruimte voor de bijeenkomstfunctie
begane grond	in gebruik als bedrijfsruimte voor de bijeenkomstfunctie
BVO kelder	189m²
BVO begane grond	234m²
GO kelder	165m²
GO begane grond	213m²

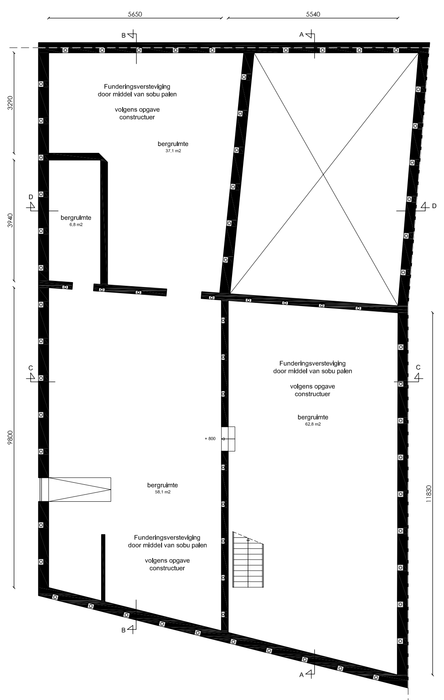

Kelder

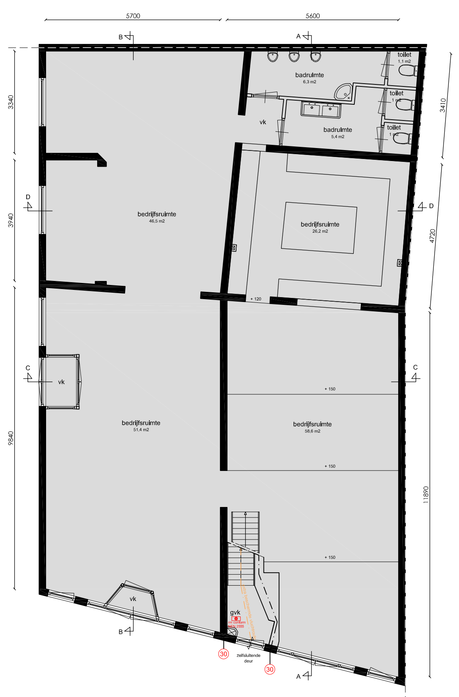

Begane grond
BEHOORT NIET TOT AANVRAAG

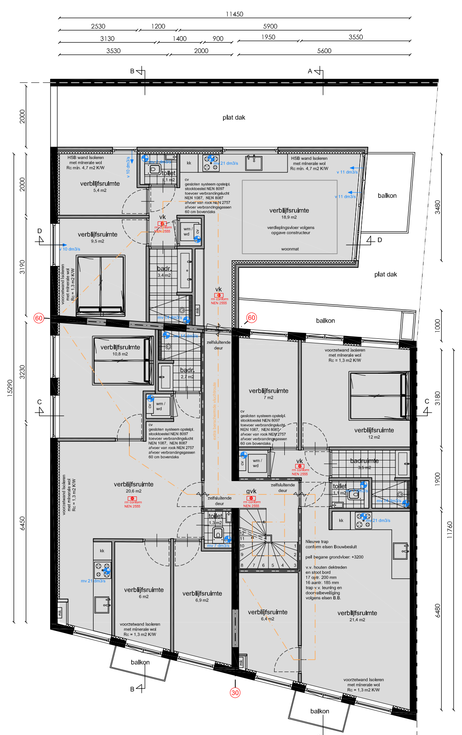

Eerste verdieping
BEHOORT NIET TOT AANVRAAG

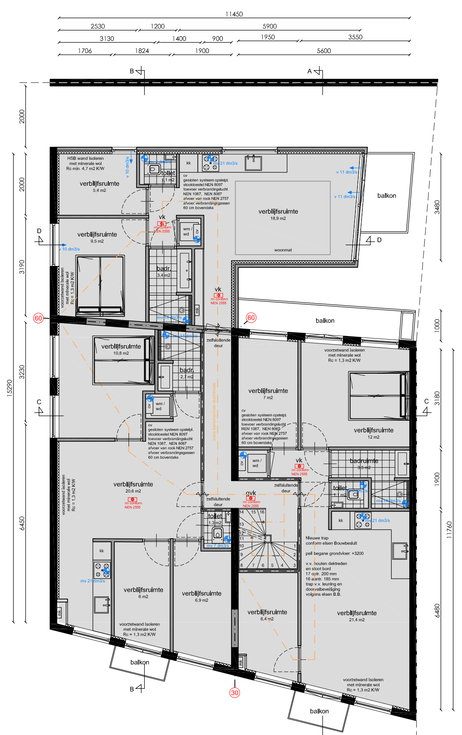

Tweede verdieping
BEHOORT NIET TOT AANVRAAG

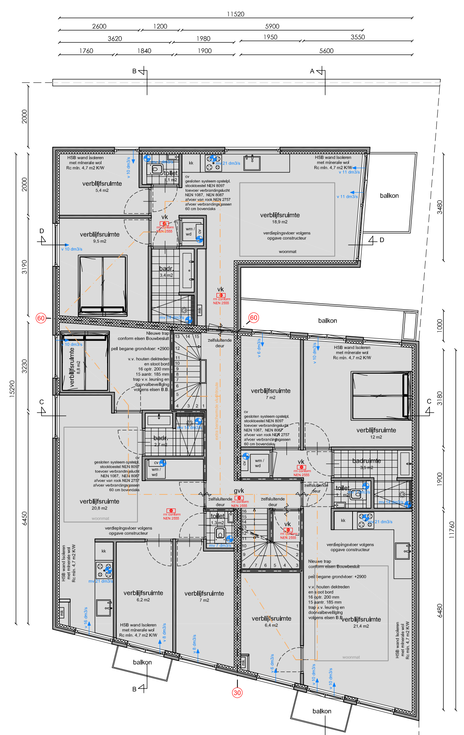

Derde verdieping
BEHOORT NIET TOT AANVRAAG

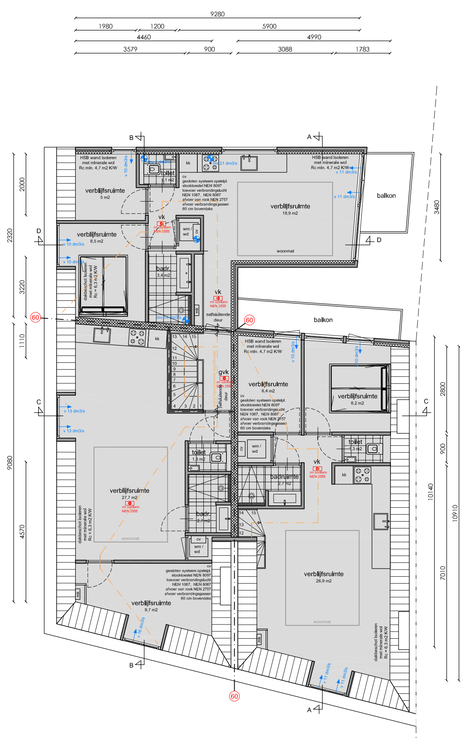

Zolderverdieping
BEHOORT NIET TOT AANVRAAG

Weesperzijde 130 - 131

Amsterdam

Onderwerp:	Reeds vergund
Fase:	Omgevingsaanvraag
Datum:	16-04-2024
Gewijzigd:	24-06-2024 23-08-2024
Schaal:	1: 100
Werknummer:	21034

Tek. nr: B.01

LINQ ARCHITECTEN

VASTGOED