




achtergevel

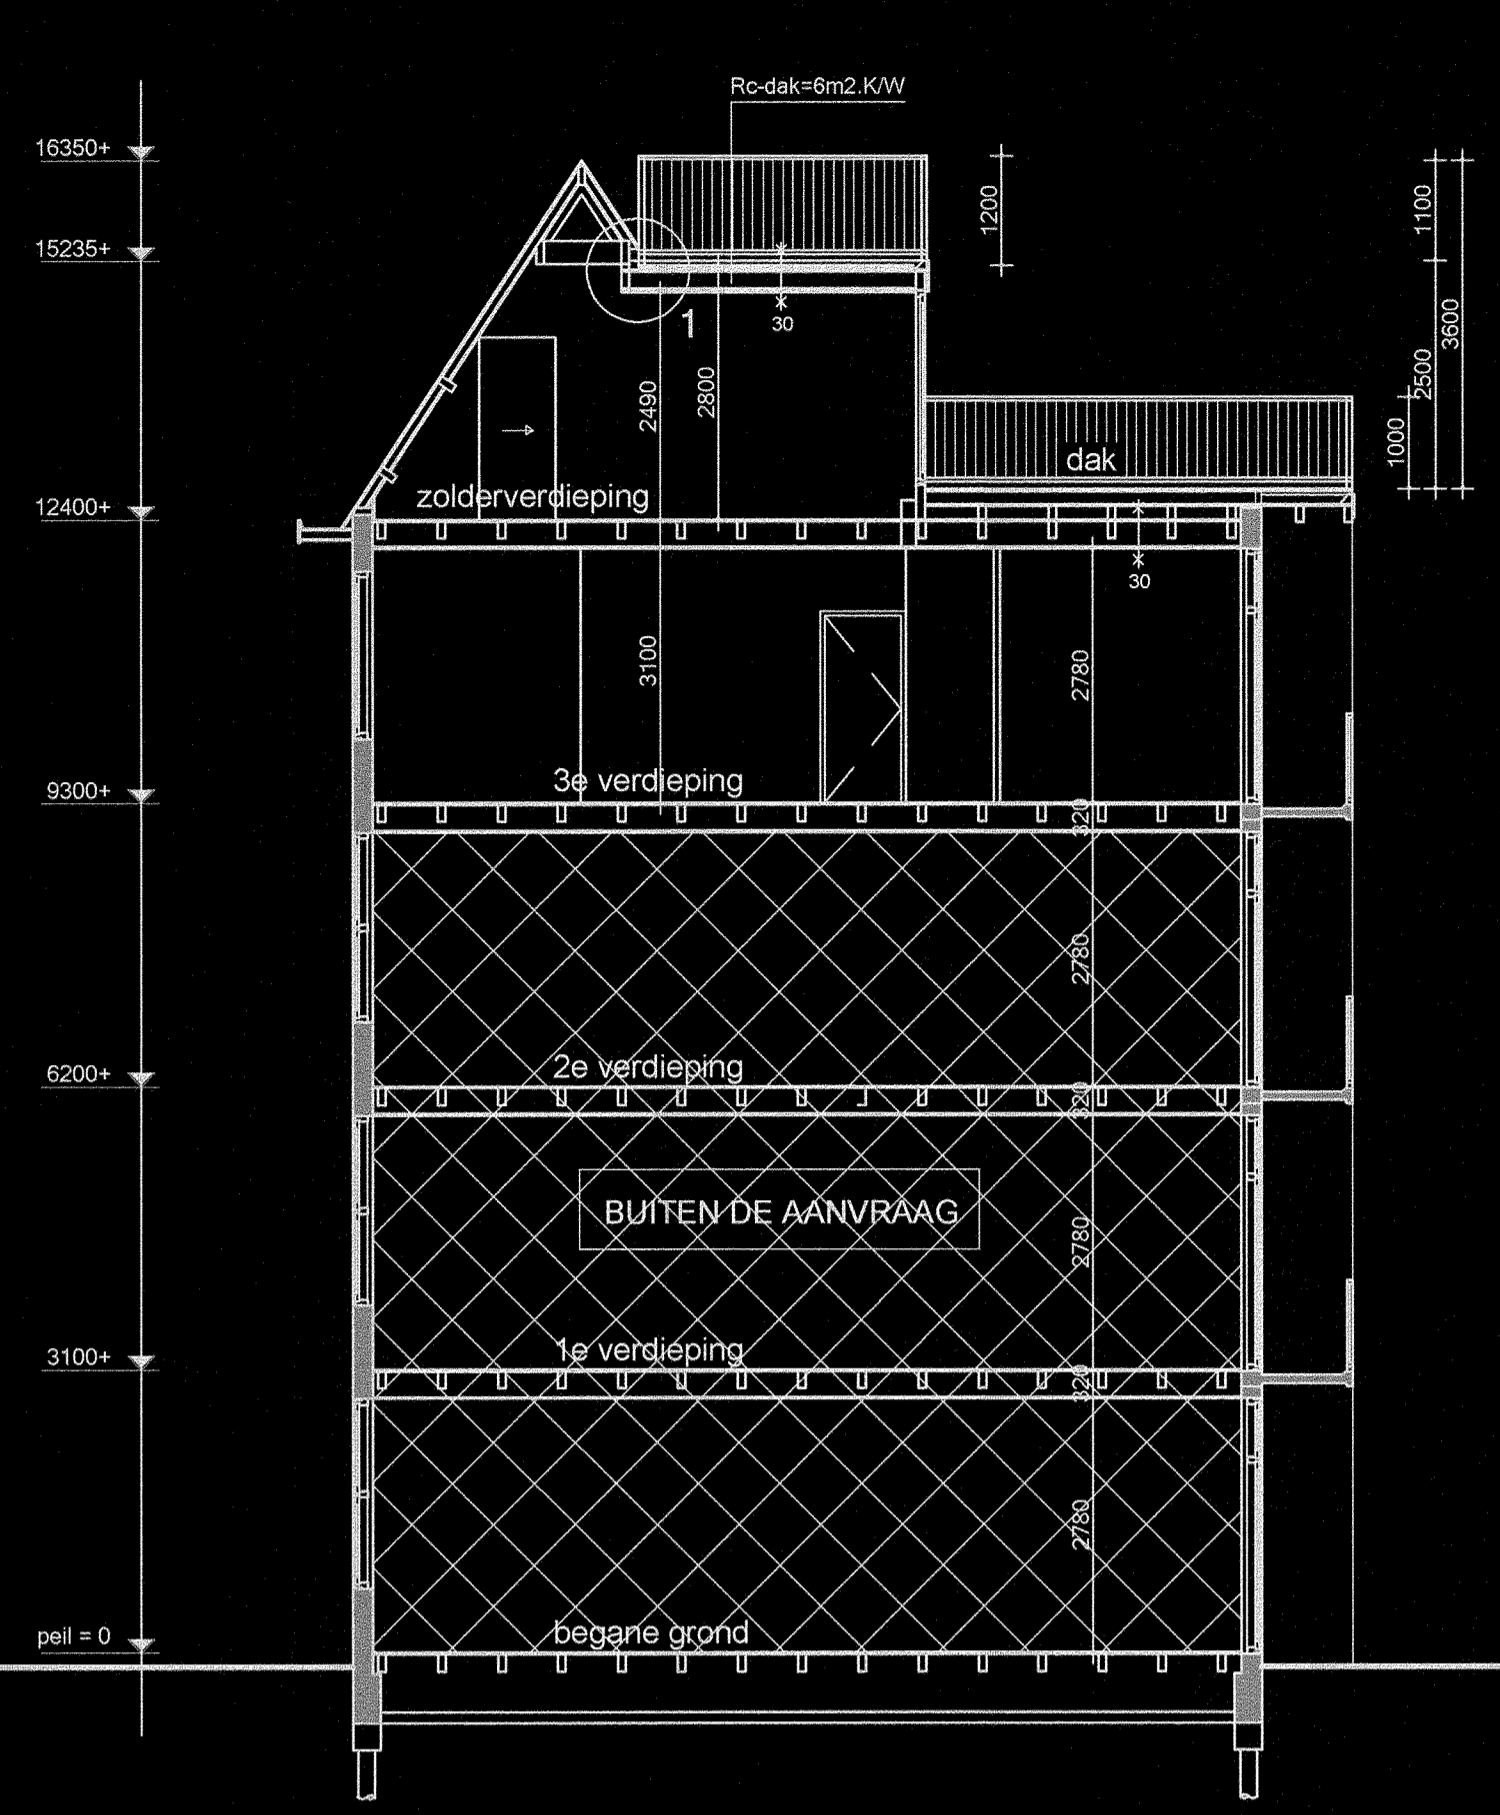

doorsnede A-A

Renvooi


- bestaand metselwerk
- nieuw metselwerk
- lichte bouwsteen (bestaand)
- scheidingswand brandwerend
- houten wand
- kozijn met draadglas
- kozijn met glas
- kozijn met paneel
- deurkozijn
- deurkozijn w.b.d.b.o. 30
- deurkozijn w.b.d.b.o. 60
- deurkozijn zelfsluitend
- v.b.r. verblijfsruimte
- v.k.r. verkeersruimte
- beton
- systeemvloer
- houten vloer
- isolatie
- tegelwerk
- noodverlichting
- vluchtwegaanduiding
- vluchtwegaanduiding
- brandslanghaspel
- poederblusser
- koolzsn blusser
- w.b.d.b.o. 30
- w.b.d.b.o. 60
- mechanische ventilatie
- natuurlijke ventilatie
- ventilatie standleiding
- mk. meterkast
- k. leidingschacht
- dl. daklicht
- iso. isolatieglas
- wm. wasmachine
- dro. droger
- afz. afzuigkap
- hwa hemelwaterafvoer
- wk. werkkast
- cv centrale verwarming
- r radiator
- rga rookgasafvoer
- conform NEN 2555:A1 rookmelder
- deurbel
- riolering

VENTILATIEVOORZIENING (artikel 3.29, lid 2 en 4 Bouwbesluit)

De woning heeft een voorziening voor luchtverversing van een verblijfsgebied, een verblijfsruimte, een toiletruimte en een badruimte, dat het ontstaan van een voor de gezondheid nadelige kwaliteit van de binnenlucht voldoende wordt beperkt. De ventilatievoorziening is mechanisch, de aanvoer natuurlijk (roosters in de pluien van het lichtrof). Een balansventilatiesysteem wordt toegepast



capaciteiten:

toiletruimte:	7dm ³ /s
bedruimte:	14dm ³ /s
keuken:	21dm ³ /s
gemeenschappelijke verkeersruimte:	0,5dm ³ /s per m ² vloeroppervlakte van die ruimte
ruimte opstelplaats gasmeter:	1dm ³ /s per m ² vloeroppervlakte van die ruimte
verblijfsruimte:	0,9dm ³ /s per m ² vloeroppervlakte met een minimum van 7dm ³ /s

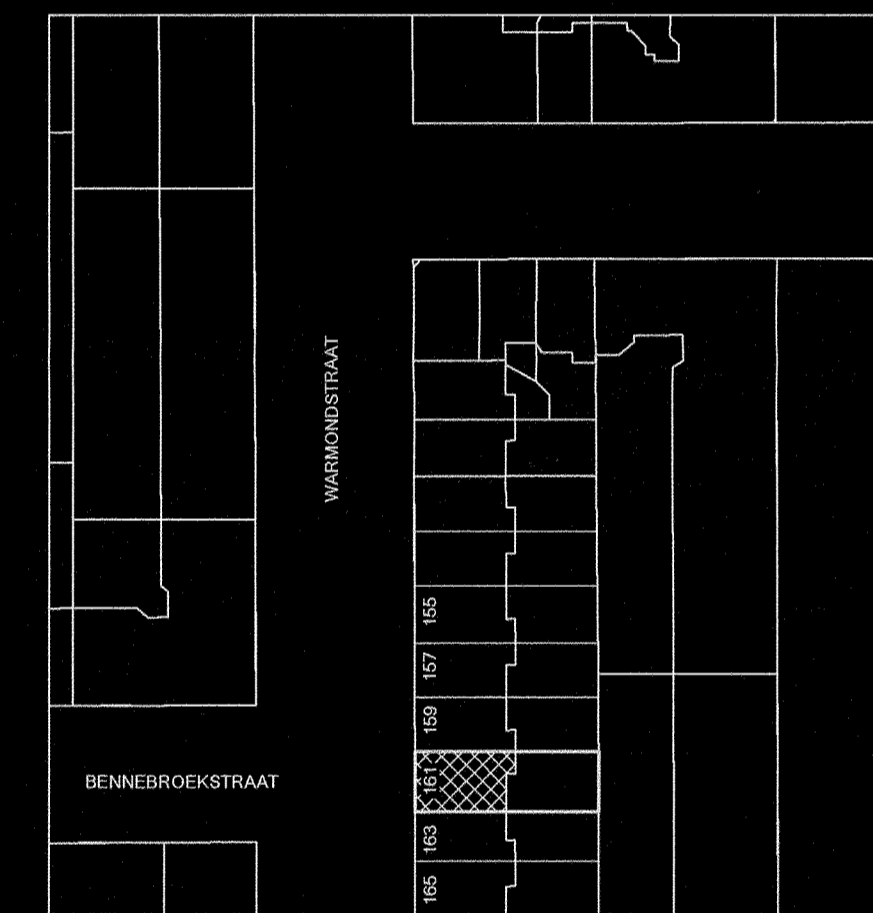


Situatie 1:1000


Kad. bekend: Gemeente Sloten (N.H.)
Sectie: O Nr.: 354

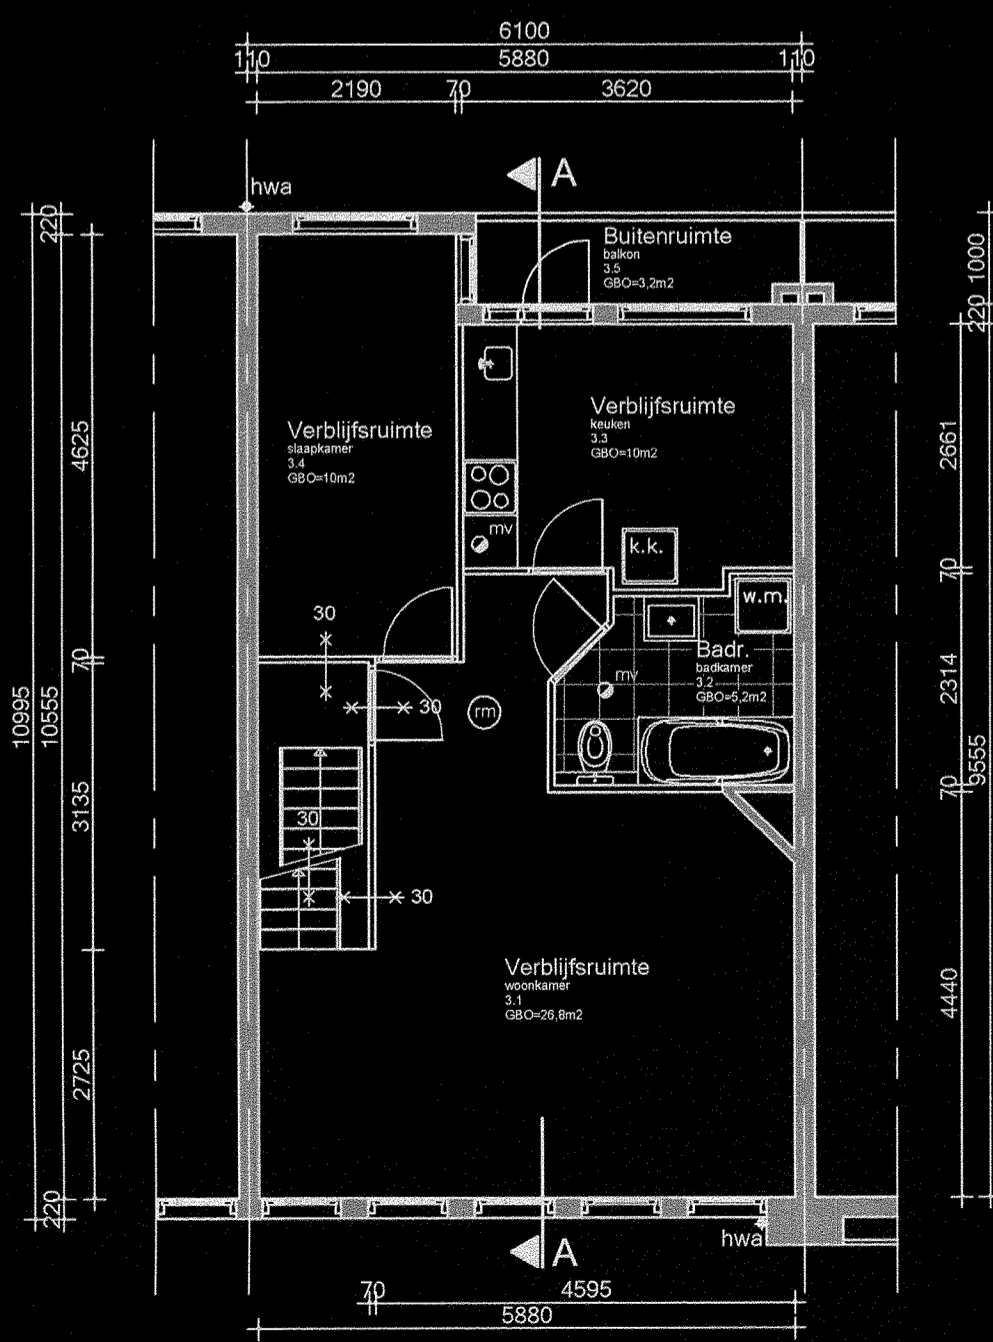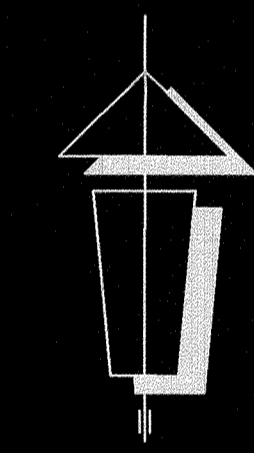

3e verdieping

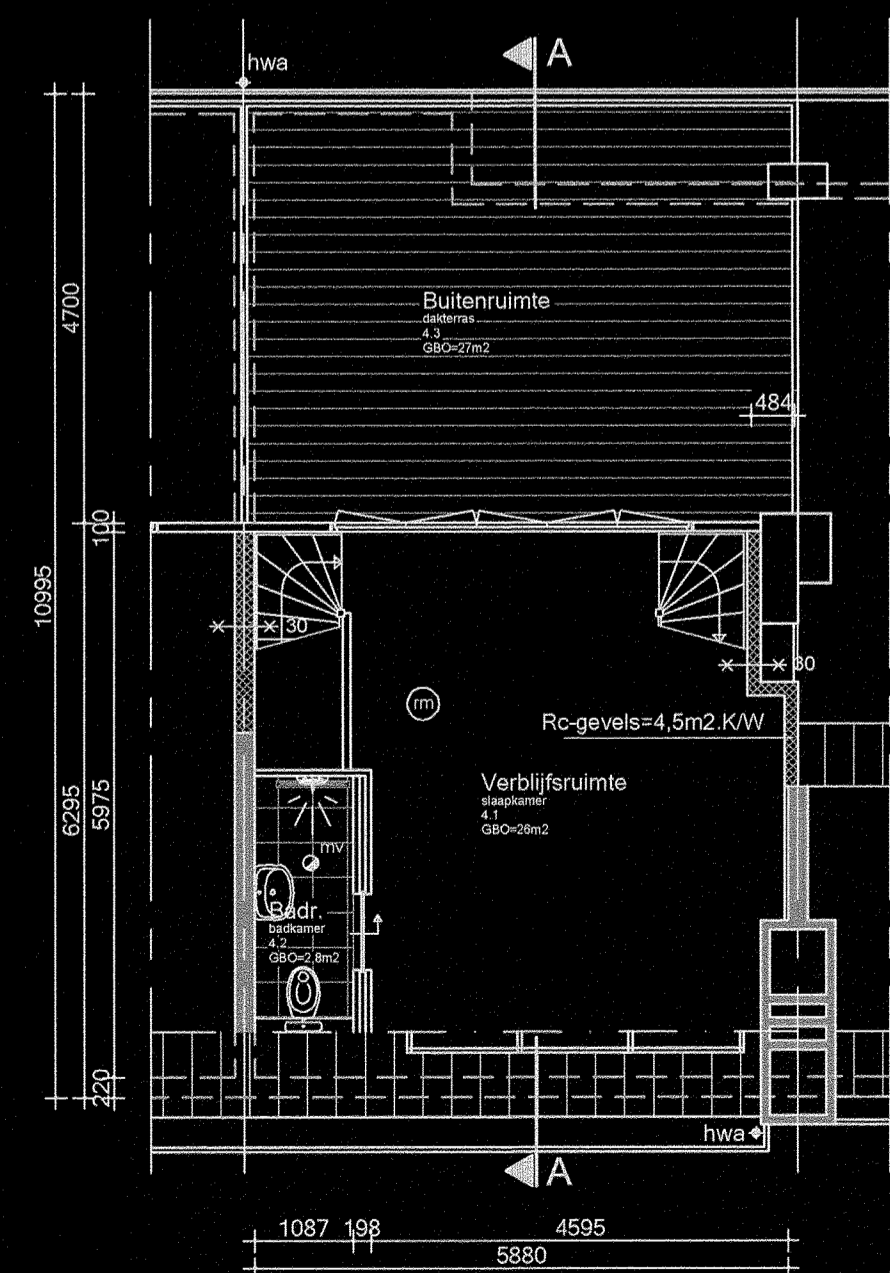

zolderverdieping

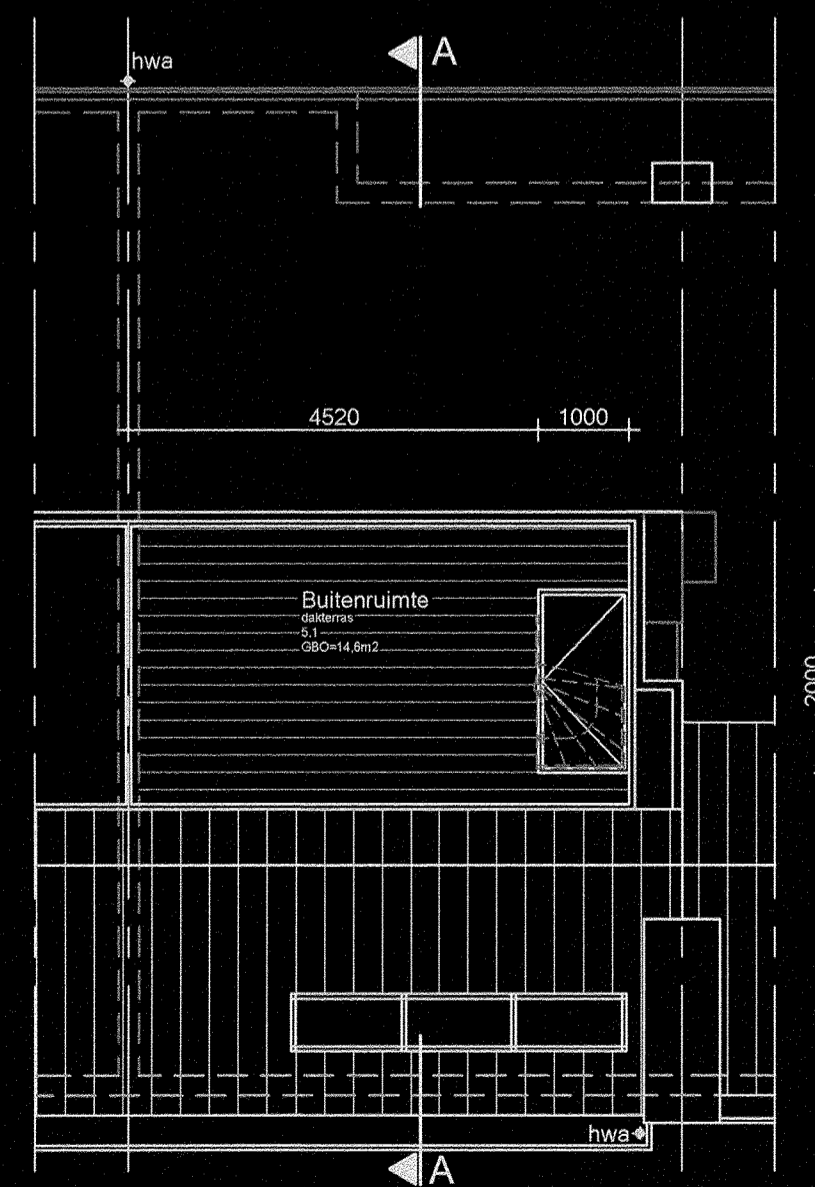

dak

MAATVOERING:

Alle maten in het werk controleren en eventueel in overleg aanpassen aan de bestaande bebouwing.

		Loevestein 32 1082 XJ Amsterdam e-mail: 5.1.25.1.2.e www: 5.1.2.e.nl mob.: 5.1.2.e	
werk: Warmondstraat 161-III Amsterdam			
opdr.: 5.1.5.1., 2, e			
onderdeel: bestaande toestand		werknr.: 16-092	
schaal: 1:100	datum: 20 januari 2019	wijz.:	tek.nr.: B01
get: PM	formaat: 494 x 630		

4183541
01/02/2019
001

Behoort bij besluit d.d.:

28 MAART 2019

XX Gemeente Amsterdam