



Renvooi (m ²)	
Totaal BVO	= 213,1 m ²

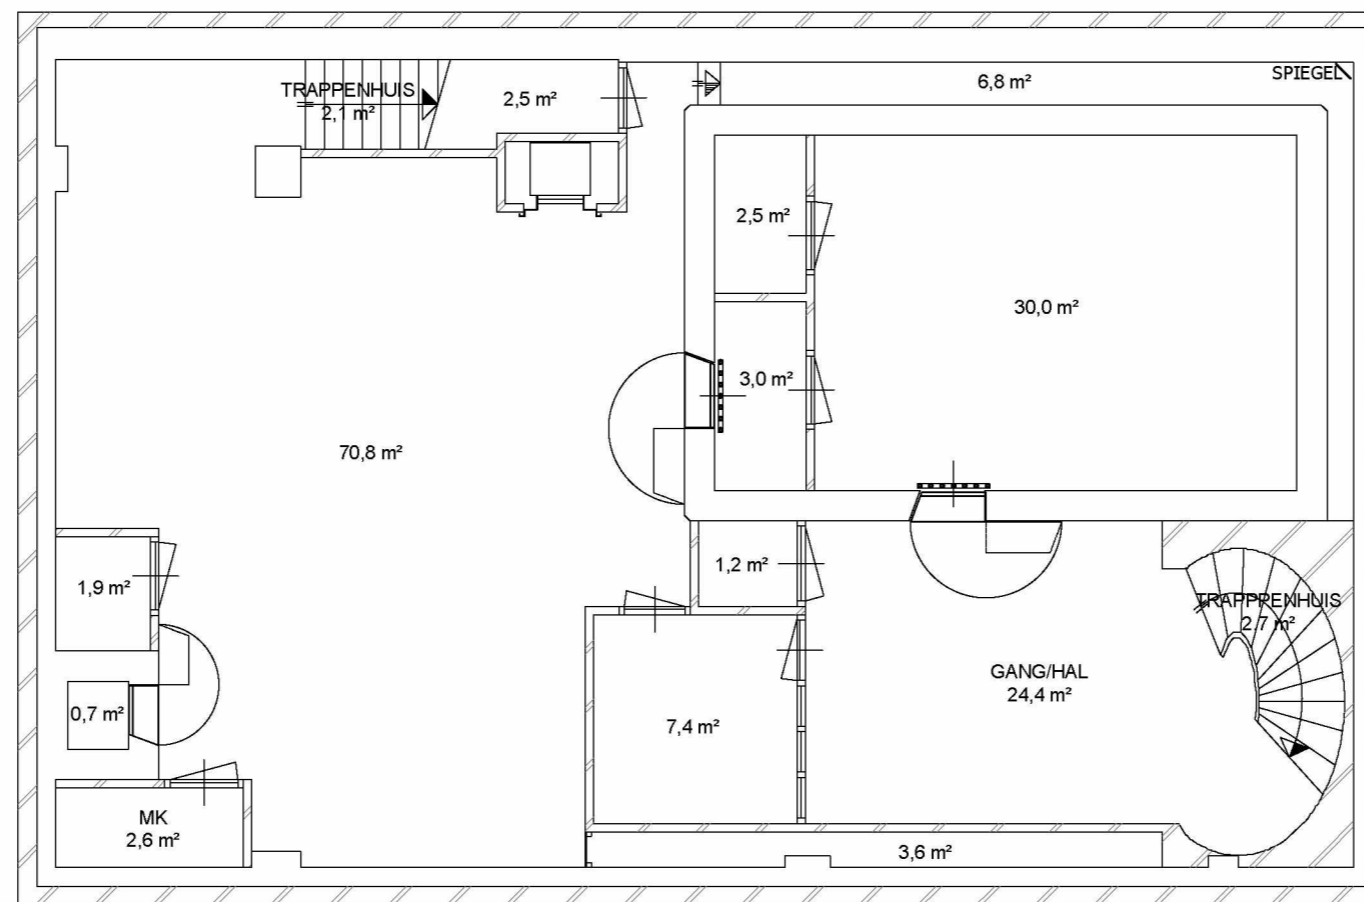

fase:	verkoop
status:	definitief
schaal:	1:100
formaat:	A3
datum:	24-10-2017
wijziging:	
projectnr:	10998
blad:	VK-110

Renvooi (m ²)	
Totaal BVO	= 198,5 m ²
Totaal BVO ABN AMRO	= 15,0 m ²

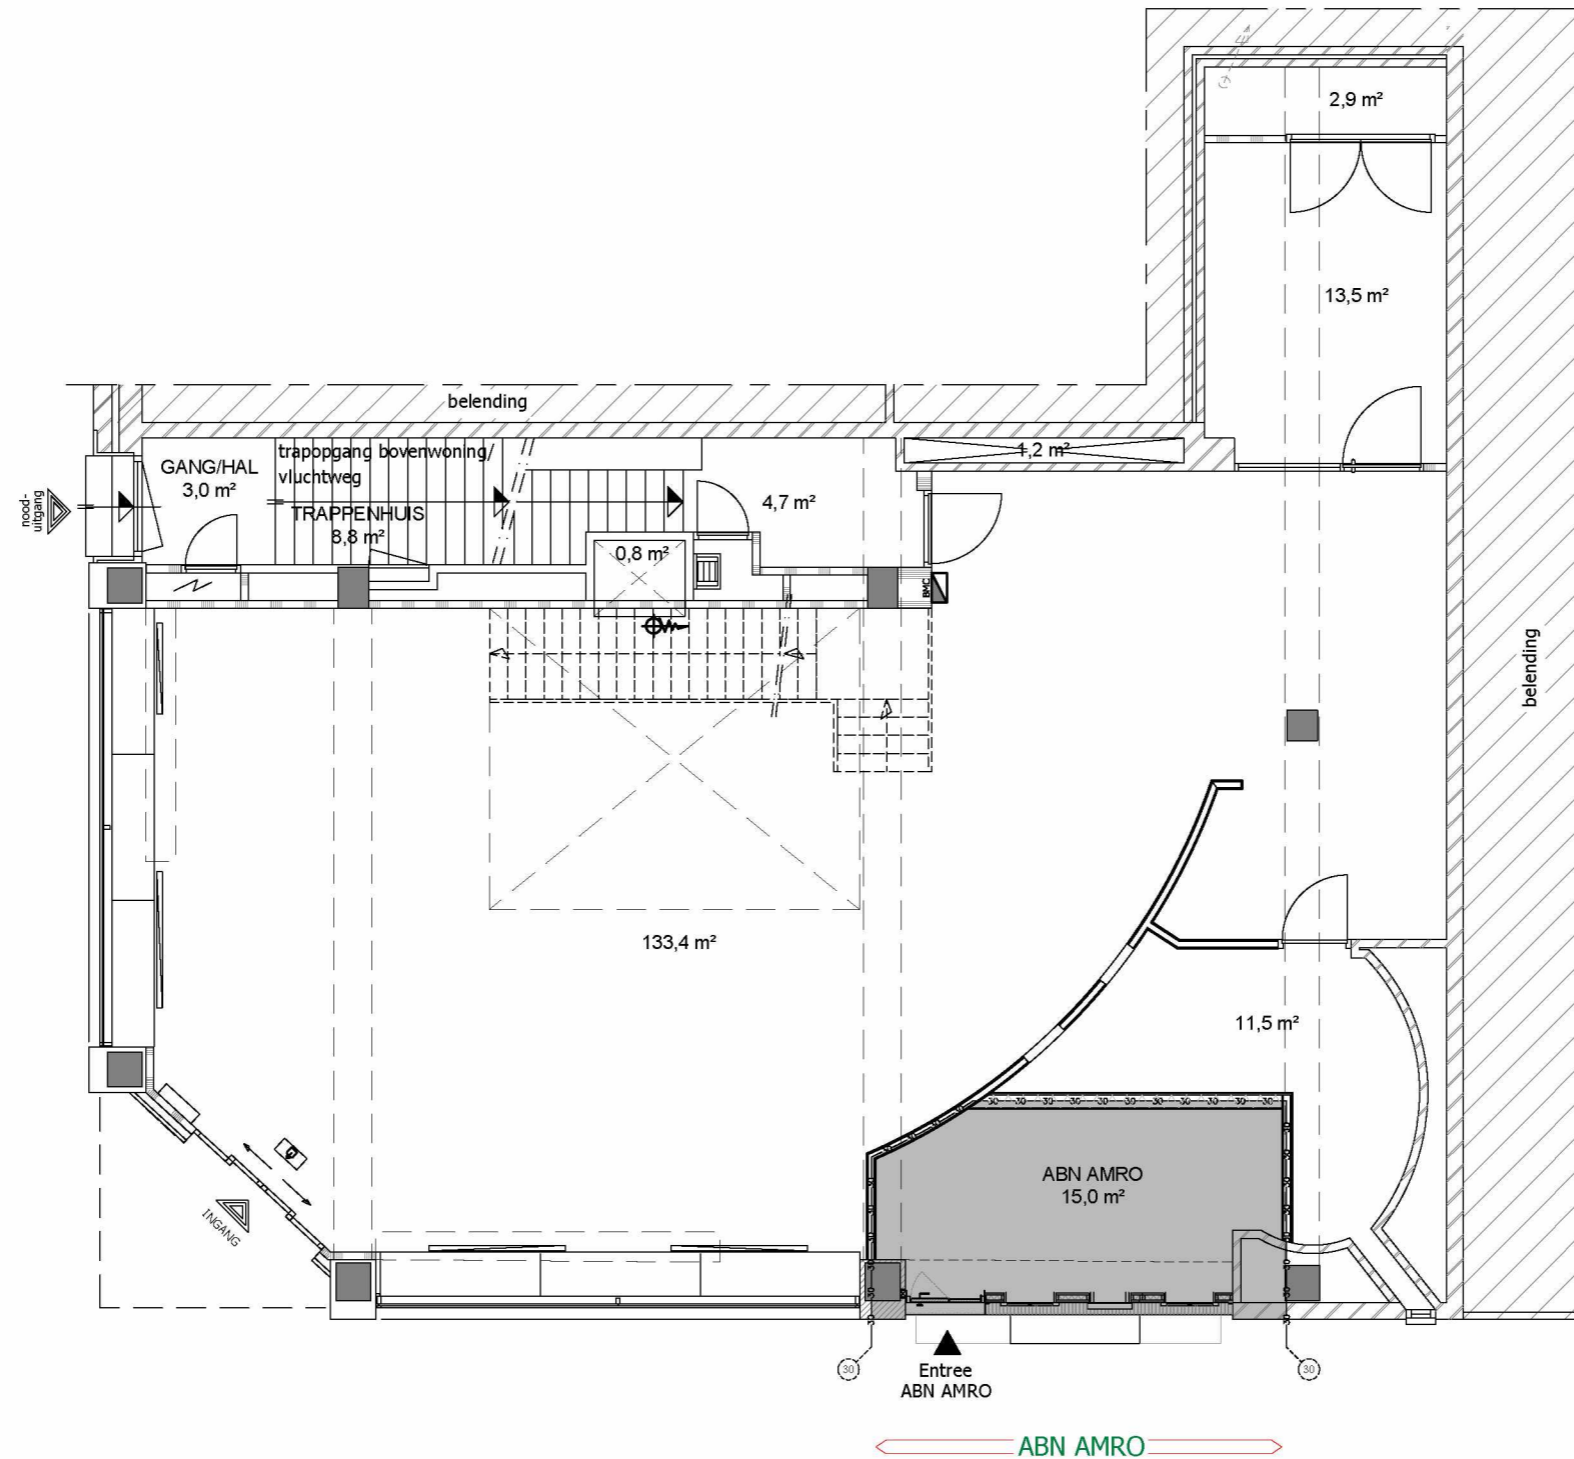


Begane grond

Koppes Bouwkunde
tekenwerk, advies en projectmanagement


[AMSH20] AMSTERDAM Haarlemmerplein 2

fase:	verkoop
status:	definitief
schaal:	1:100
formaat:	A3
datum:	24-10-2017
wijziging:	
projectnr:	10998
blad:	VK-111

Renvooi (m ²)	
Totaal BVO	= 195,4 m ²

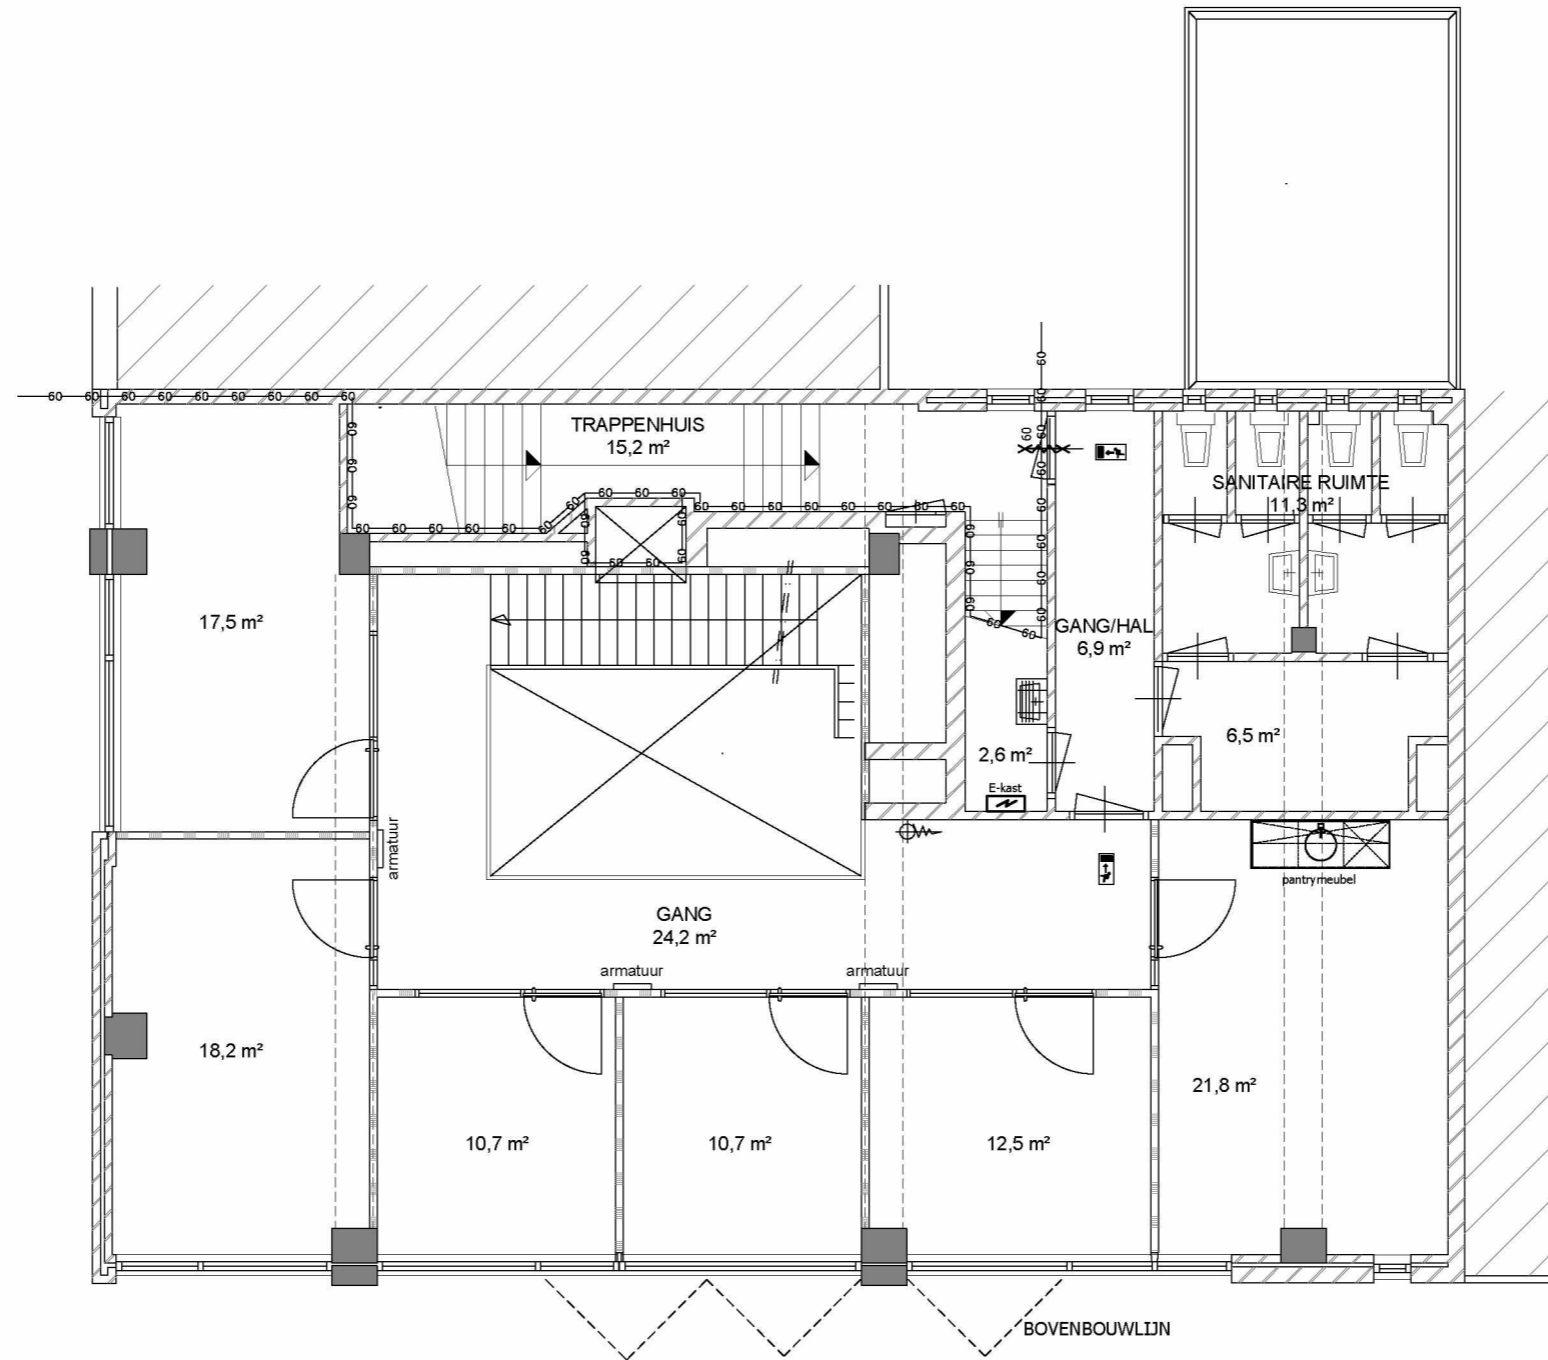


fase:	verkoop
status:	definitief
schaal:	1:100
formaat:	A3
datum:	24-10-2017
wijziging:	
projectnr:	10998
blad:	VK-112

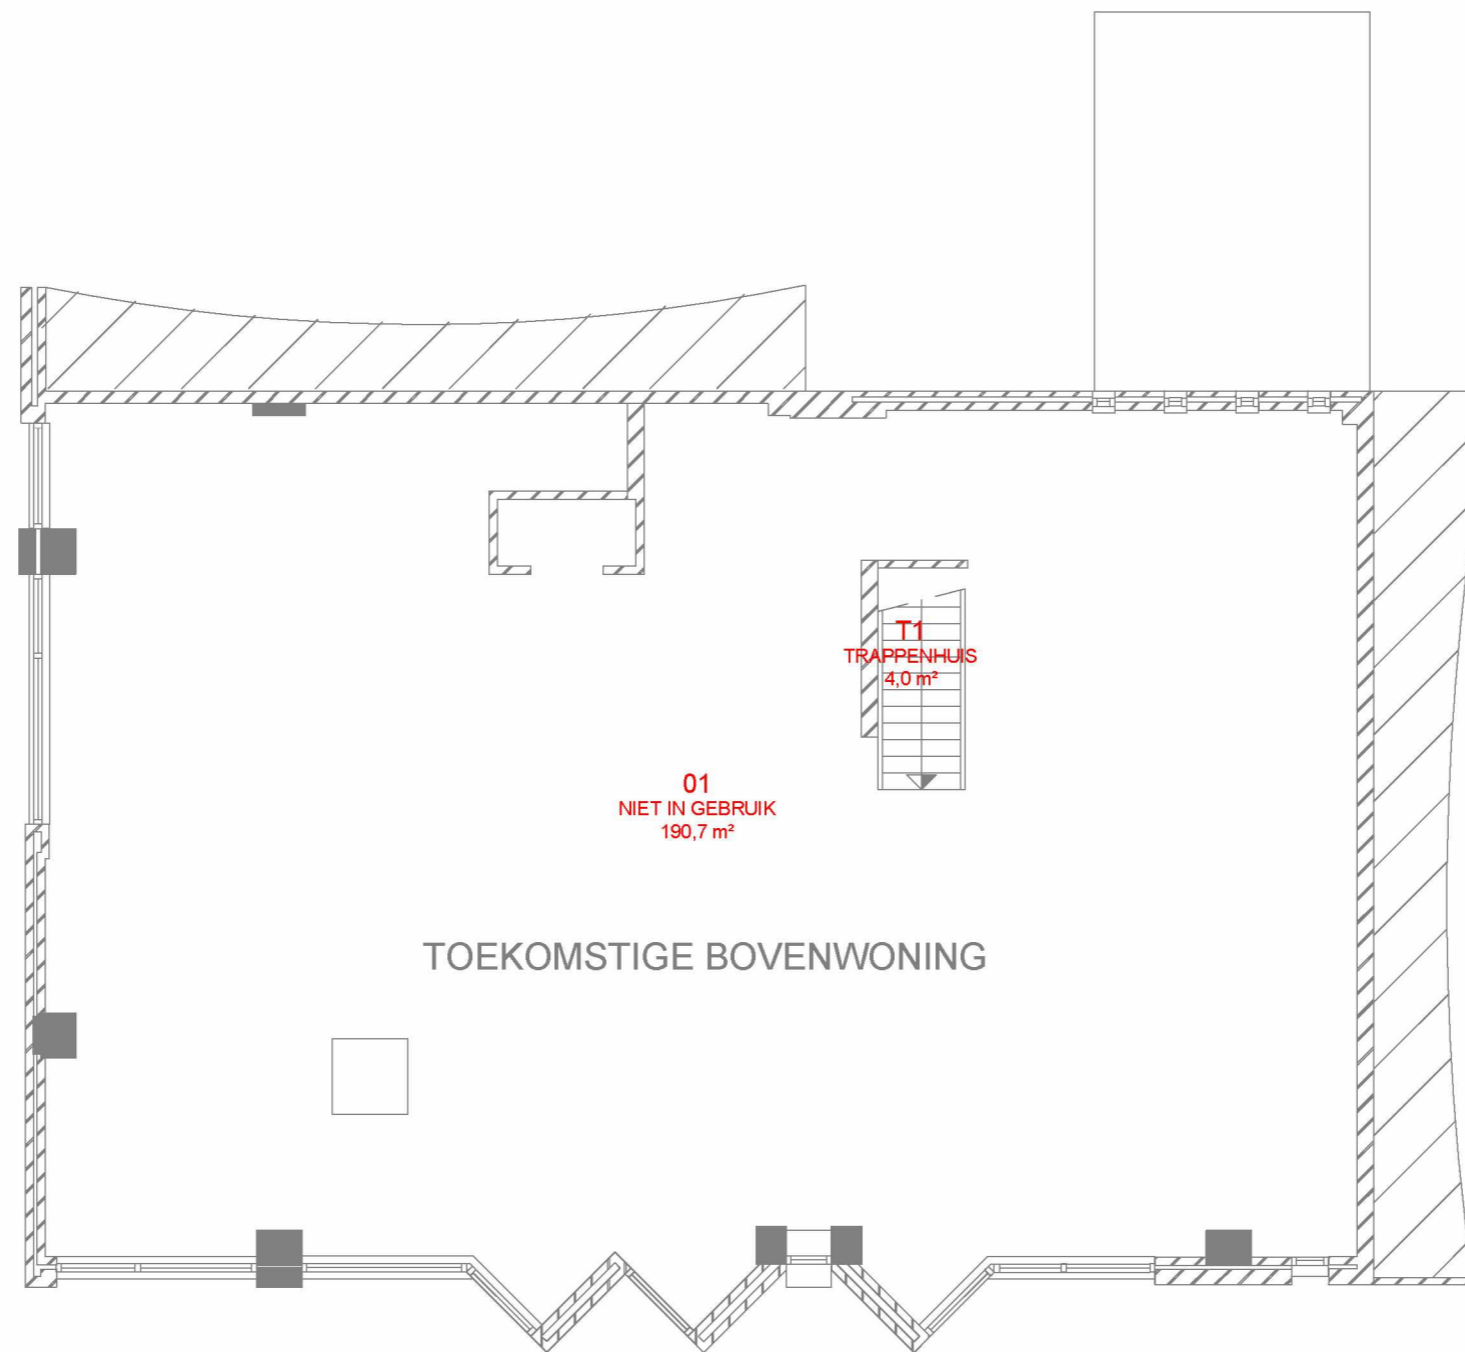

2E VERDIEPING

Totaal BVO: 212,9 m²
 Totaal NVO: 194,7 m²
 Totaal VVO: 191,5 m²

Nr.	Ruimteomschrijving	NVO m ²	VVO m ²
01	Niet in gebruik	190,7	191,5
T1	Trappenhuis	4,0	

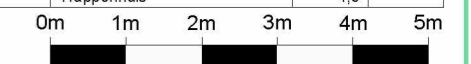

SL	Onb.	Propref: AMSH20	Omschrijving:
		Gebouwno: A57	Inrichting
A	13-04-2011	Plaats: Amsterdam	Nvt
		Adres: Haarlemmerplein 2	
B	14-11-2012	Bouwlaag: Verdieping 02	Status: As built
		Discipline: Facility	Eerste uitgave d.d.: 29-03-1996
Code	Datum	Contact: abnamo@peoplepower.nl	Formaat: A3
			Laatste uitgave d.d.: 14-11-2012
		ABN-AMRO	Schaal: 1:100
		Tekeningnummer:	Getekend: Onb
		AMSH20--FI--12_A3	



ABN AMRO

fase:	verkoop
status:	definitief
schaal:	1:50
formaat:	A3
datum:	24-10-2017
wijziging:	
projectnr:	10998
blad:	VK-210



Voorgevel Haarlemmerplein

fase:	verkoop
status:	definitief
schaal:	1:50
formaat:	A3
datum:	24-10-2017
wijziging:	
projectnr:	10998
blad:	VK-211