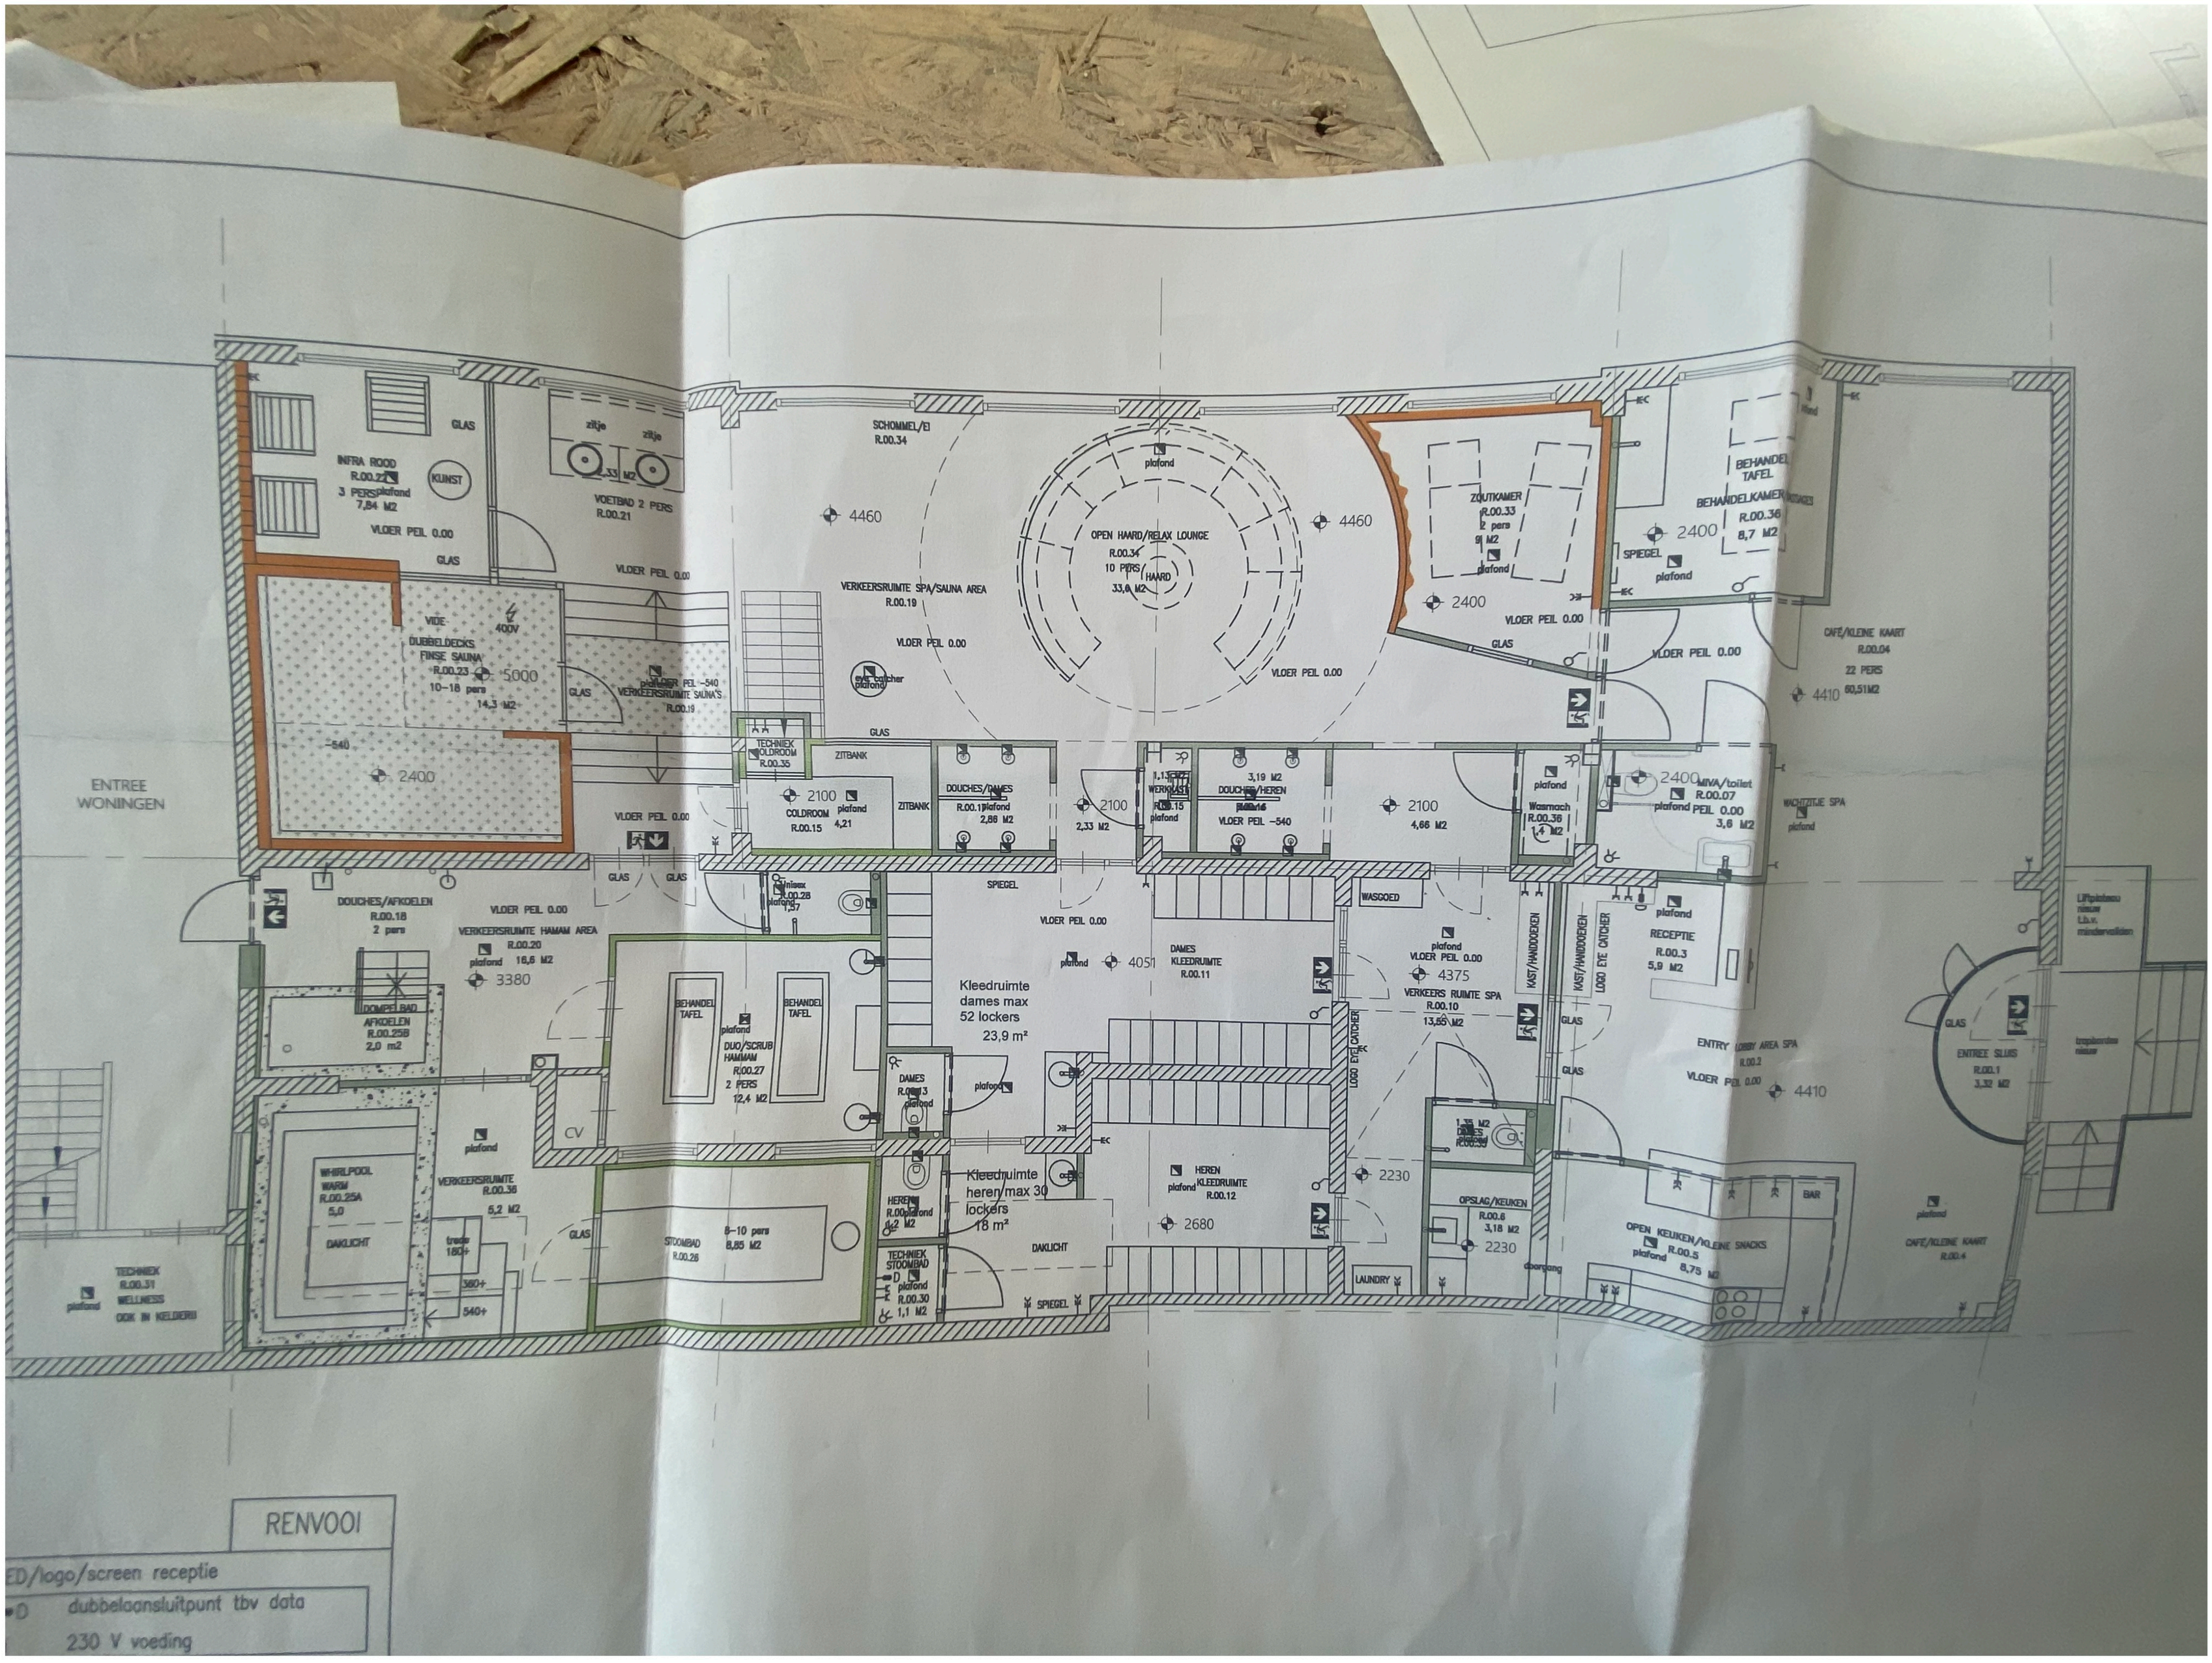
ENTREE WONINGEN
INFRA ROOD R.00.22 3 PERS 7,84 M2
KUNST
GLAS
VLOER PEIL 0.00
VOETBAD 2 PERS R.00.21
zitje
VIDE
400V
DUBBELDECKS FINSE SAUNA R.00.23 10-18 pers 14,3 M2
VERKEERSRUIMTE SAUNA'S R.00.19
VLOER PEIL -540
SCHOMMEL/EI R.00.34
VERKEERSRUIMTE SPA/SAUNA AREA R.00.19
OPEN HAARD/RELAX LOUNGE R.00.34 10 PERS 33,0 M2
HAARD
plafond
eye catcher plafond
ZOUTKAMER R.00.33 2 pers 9 M2
BEHANDEL TAFEL
BEHANDELKAMER R.00.36 8,7 M2
SPIEGEL
CAFE/KLEINE KAART R.00.04 22 PERS 60,51M2
TECHNIEK COLDROOM R.00.35
ZITBANK
COLDROOM R.00.15 4,21
DOUCHES/DAMES R.00.1 2,86 M2
WERKKAST R.00.15
DOUCHES/HEREN R.00.16
Wasmach R.00.38 1,4 M2
MIVA/toilet R.00.07 3,6 M2
WACHTJTJE SPA
DOUCHES/AFKOELEN R.00.18 2 pers
VERKEERSRUIMTE HAMAM AREA R.00.20 16,6 M2
DOMPELBAD AFKOELEN R.00.25B 2,0 m2
BEHANDEL TAFEL
DUO/SCRUB HAMMAM R.00.27 2 PERS 12,4 M2
Kleedruimte dames max 52 lockers 23,9 m²
DAMES KLEEDRUIMTE R.00.11
WASGOED
VERKEERS RUIMTE SPA R.00.10 13,65 M2
KAST/HANDDOEKEN
LOGO EYE CATCHER
RECEPTIE R.00.3 5,9 M2
ENTRY LOBBY AREA SPA R.00.2
ENTREE SLUIS R.00.1 3,32 M2
Liftplatform naar t.b.v. mindervaliden
trapkamer naar
WHIRLPOOL WARM R.00.25A 5,0
DAKLICHT
VERKEERSRUIMTE R.00.36 5,2 M2
CV
STOOMBAD R.00.26 8-10 pers 8,85 M2
DAMES R.00.13
HEREN R.00.12
Kleedruimte heren max 30 lockers 18 m²
TECHNIEK STOOMBAD R.00.30 1,1 M2
HEREN KLEEDRUIMTE R.00.12
OPSLAG/KEUKEN R.00.6 3,18 M2
LAUNDRY
doorgang
OPEN KEUKEN/KLEINE SNACKS R.00.5 8,75 M2
BAR
CAFE/KLEINE KAART R.00.4
TECHNIEK R.00.31 WELLNESS OOK IN KELDER!!
RENVOOI
ED/logo/screen receptie
dubbelaansluitpunt tbv data
230 V voeding