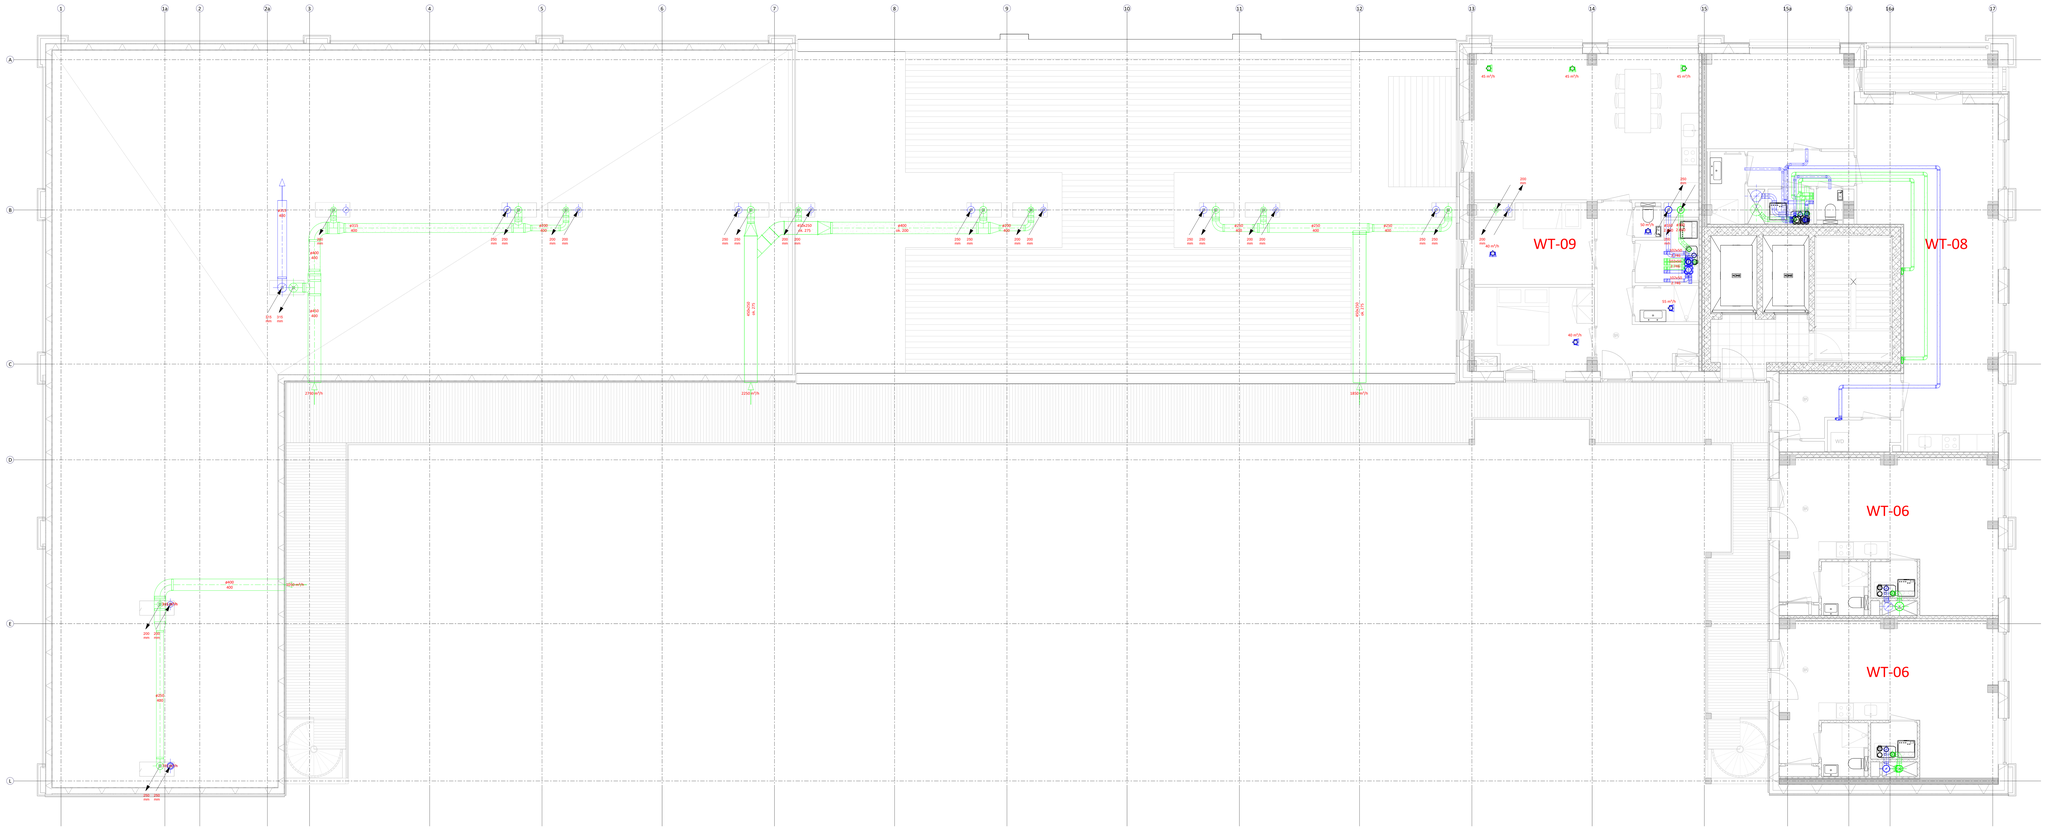

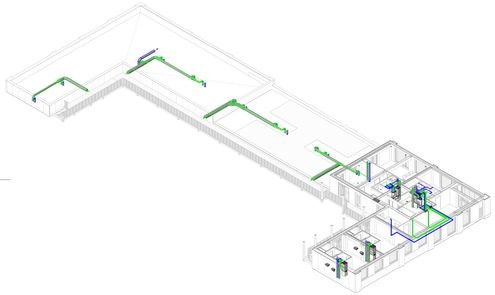

3D - Zesde verdieping - Lucht

06 zesde verdieping - Lucht

Schaal: 1 : 50

Renvooi lucht

Symbool	Omschrijving
	Toevoer kanaal
	Retour kanaal
	Naverwarmer
	CAV / VAV
	Koelbatterij
	Brandklep
	Demper
	Klep
	Naar beneden
	Naar boven
	Van beneden
	Van boven
	Naar boven doorgaand
	Naar beneden doorgaand

Revisie	Datum	Modelleur	Omschrijving	Paraaf
6				
5				
4				
3				
2				
1	07-09-2023	Tina	Definitief	

Project
De Koffiefabriek Amsterdam
Werktuigbouwkundige installaties

Locatie
Joan Muyskenweg 19
1096 BL Amsterdam (NL)

Tekeningnr.: LU-106
Titel: Zesde verdieping
Schaal: 1:50
Formaat: A0
Tekening: Tina Definitief Drawing: Definitief Drawing: Meroach
Revisie: 6
Zesde verdieping

Meroach BIM ALL Building value

07-09-2023

LU-106