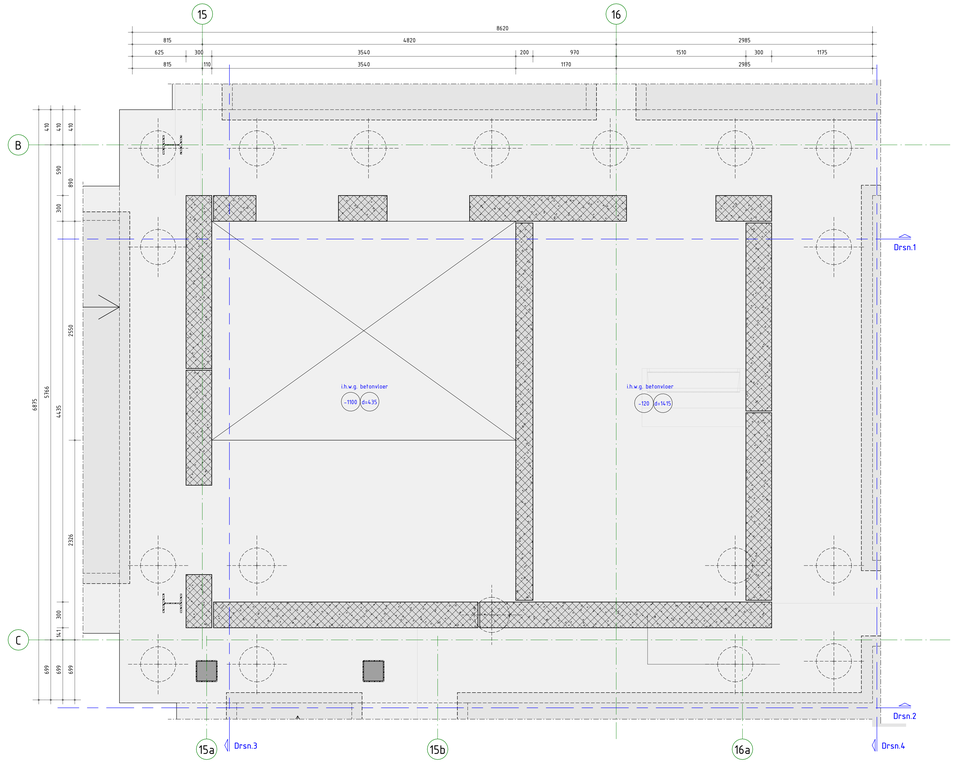

Fundering -poer liftkern

1 : 20

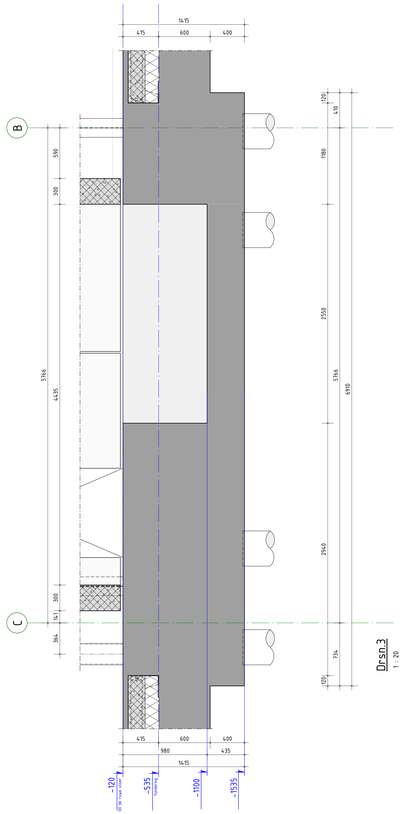

Drsn.3

1 : 20

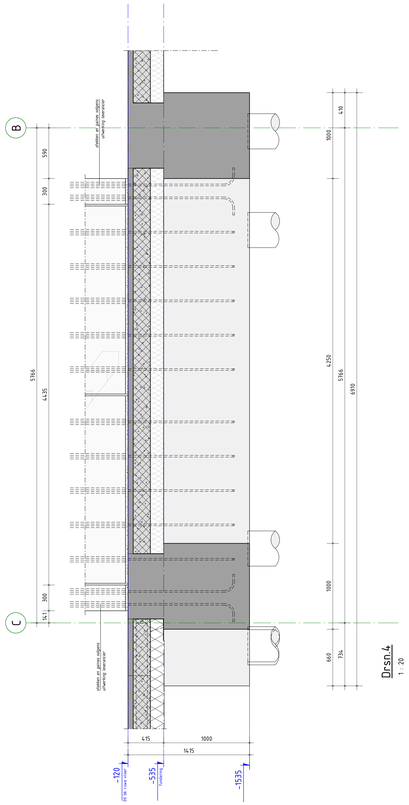

Drsn.4

1 : 20

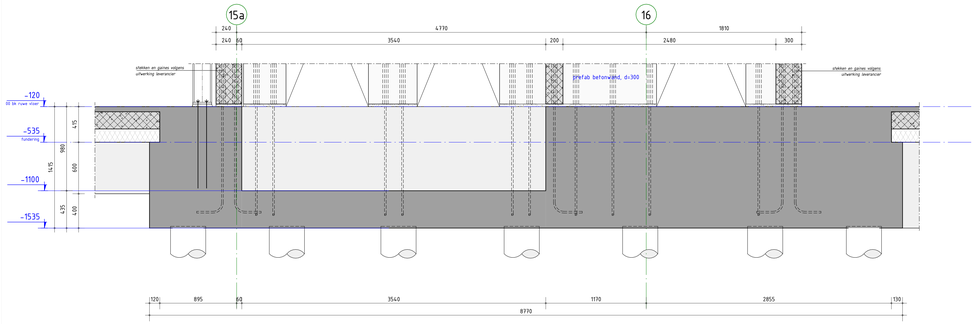

Drsn.1

1 : 20

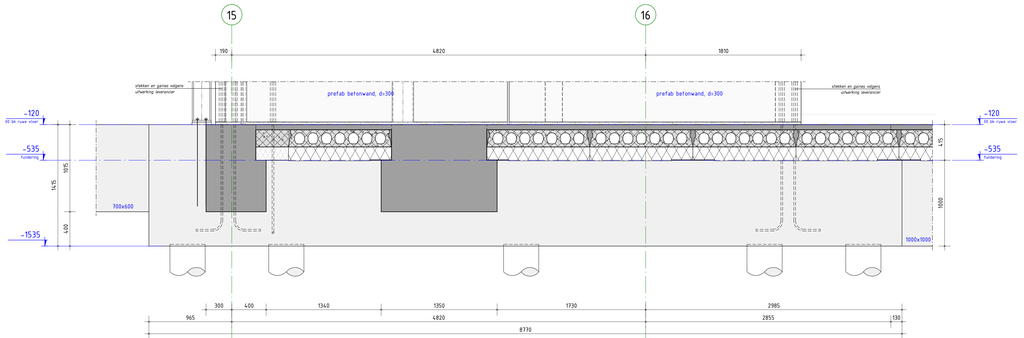

Drsn.2

1 : 20

RENVOOI BETONCONSTRUCTIE — Geldende voorschriften : Besluit bouwwerken leefomgeving (Bbl)

Algemene gegevens:
- Ondersteuning- en stabiliteitsvoorzieningen tijdens uitvoering volgens werkplan van de aannemer.
- Betonkwaliteit/milieuklasse conform onderstande tabel, tenzij anders aangegeven.

Constructiedeel	Betonkwaliteit	Milieuklasse
Funderingsbalken	C30/37	
Funderingspoeren	C30/37	
Aanspoer	C45/55	

omschrijving wijziging		datum	gekeurd
	E		
	D		
	C		
	B		
Definitief gemaakt	A	27-09-2024	S.1, 2, e

Pieters BOUWTECHNIEK

Definitief

Pieters Bouwtechniek
Poortweg 4-1
2612 PA Delft
015-2782300

S.1, 2, e@pieters.net
www.pietersbouwtechniek.nl

project: Koffiefabriek, Amsterdam
opdrachtgever: Vinkbouw
architect: MeesVisser / Lister Architecture

formaat: 841x1500
schaal: 1 : 20
datum: 20-09-2024
fase: Uitvoeringsgereed Ontwerp
projectleider: S.1, 2, e BIO
tekenaar: S.1, 2, e

onderwerp: Poer liftkern

projectnr: 321-139

tekeningnr: UO-601
wijz: A