


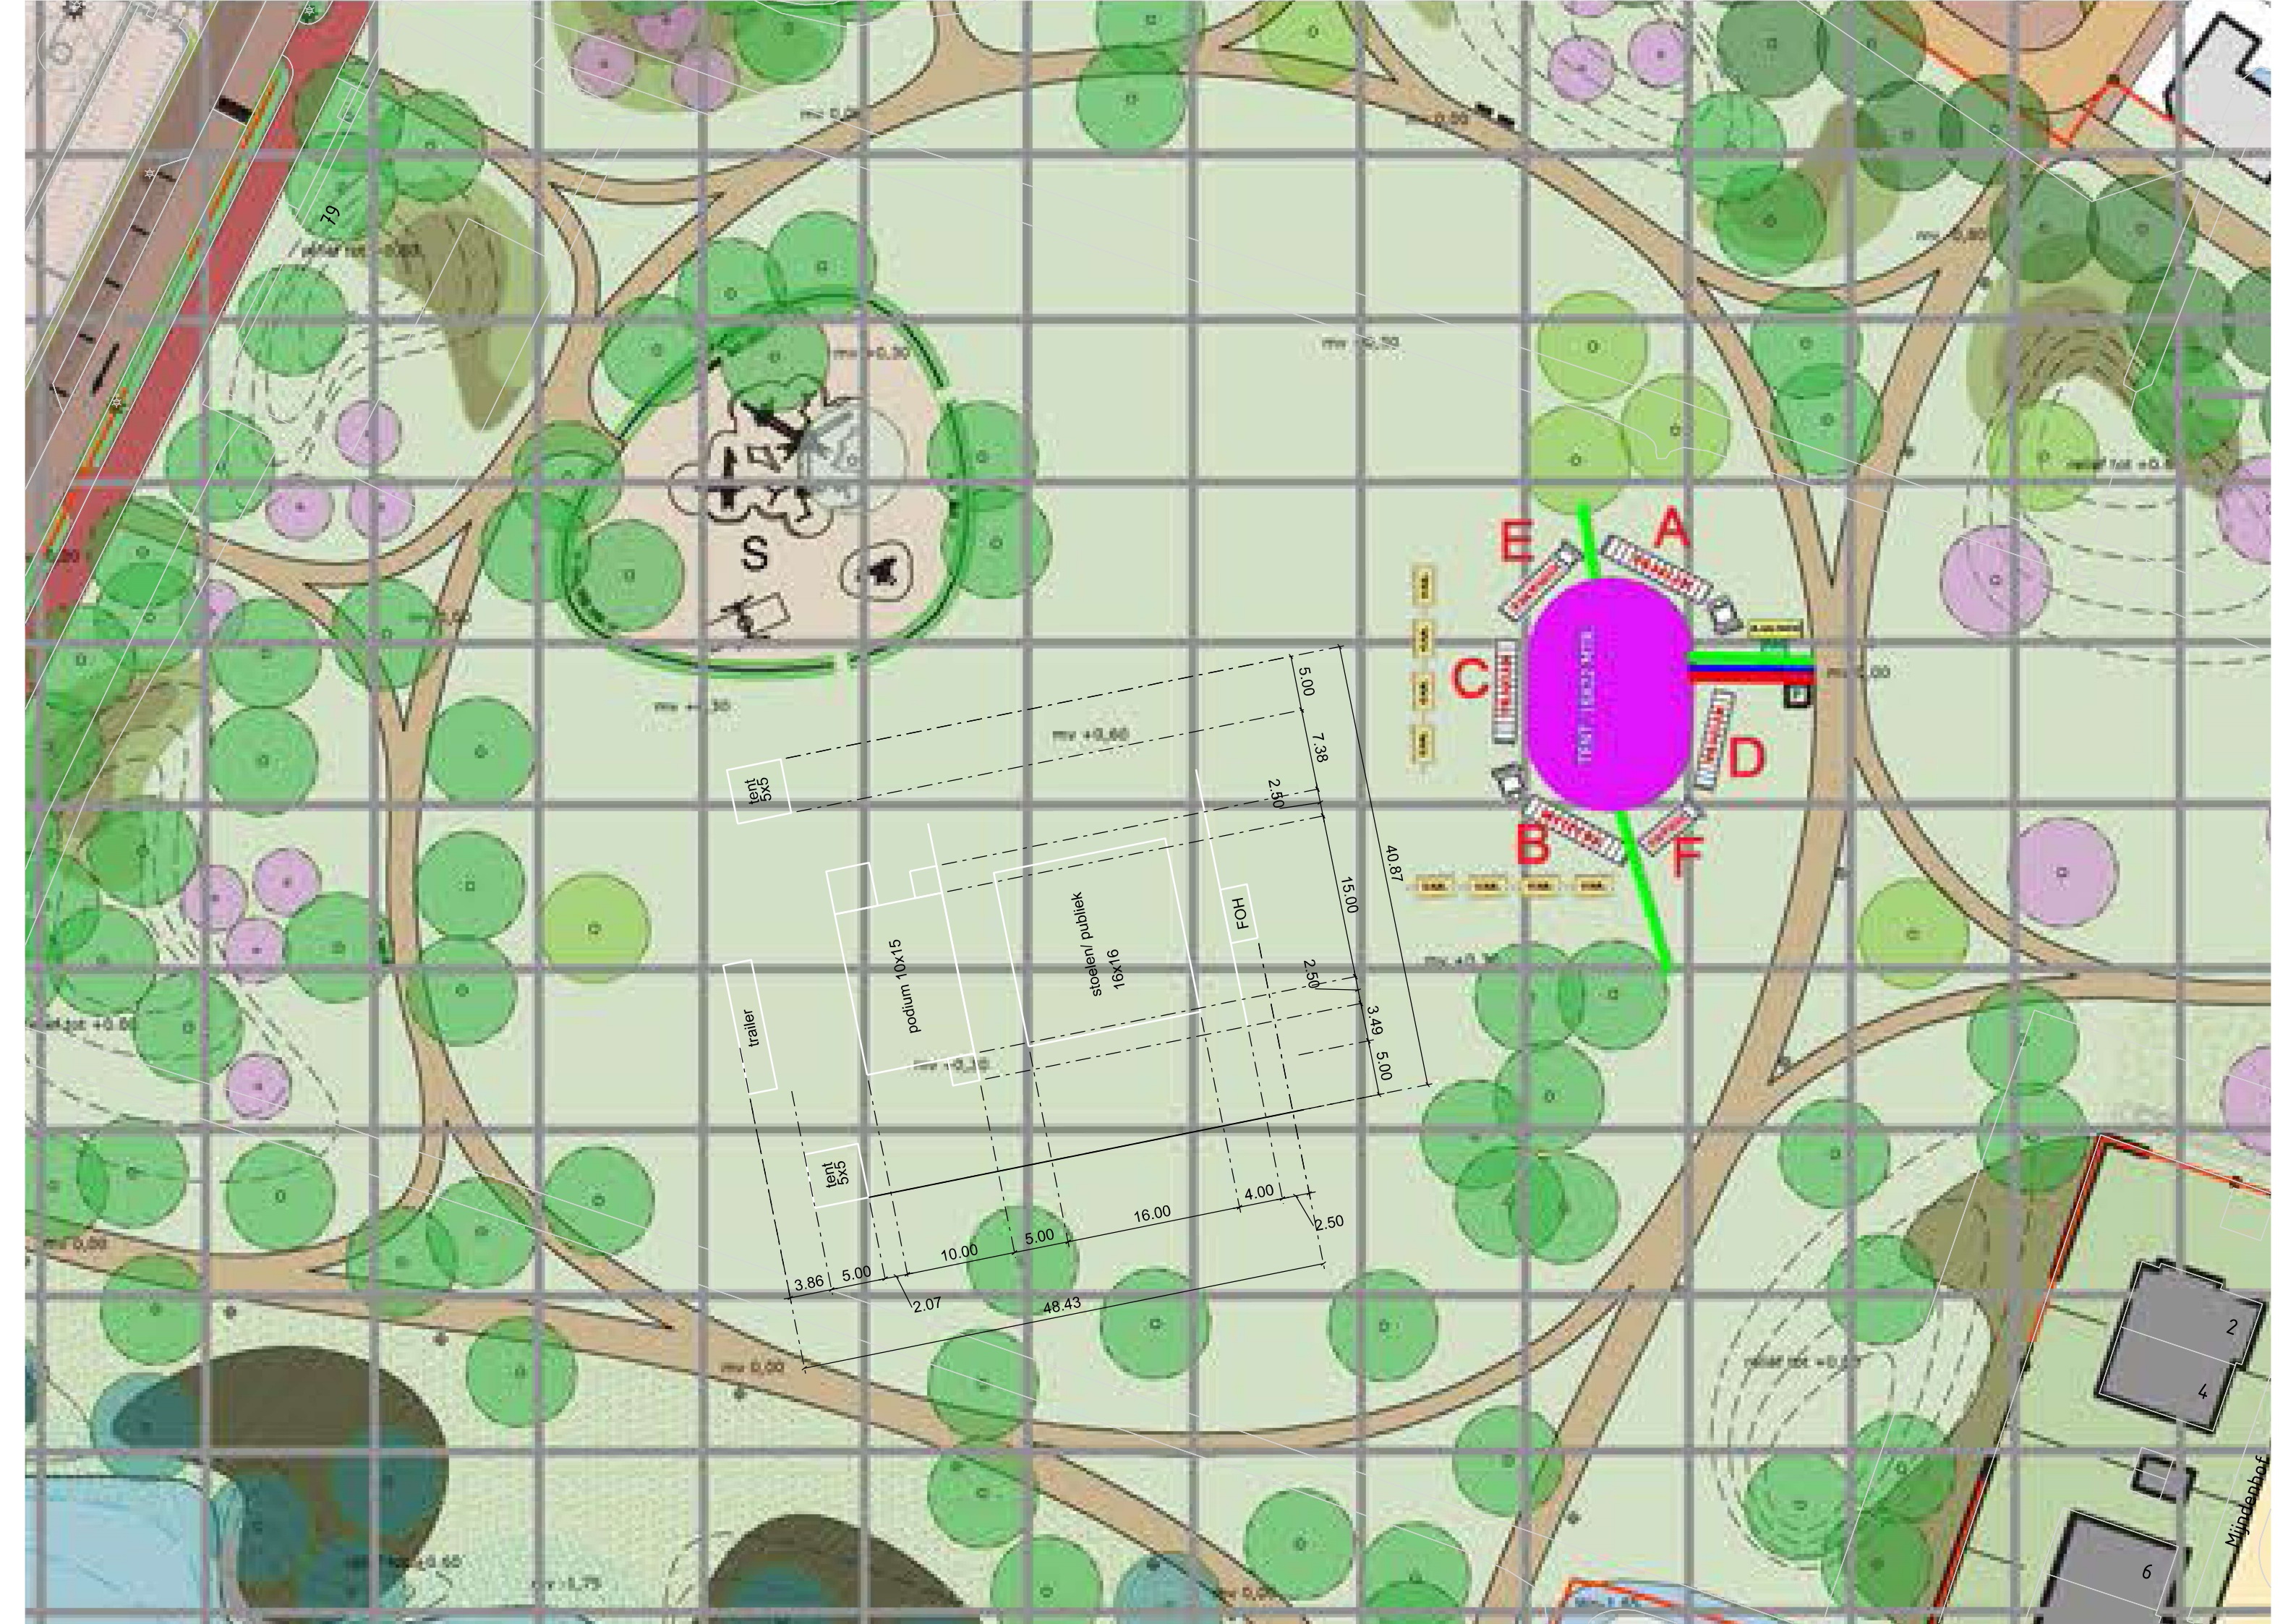

tent 5x5

trailer

podium 10x15

stoelen / publiek 16x16

FOH

TOEGANG 1 (1x1)

E

A

C

D

B

F

Mijndenbof

2

4

6