RENVOOI		
afkorting	symbool	omschrijving
-		constructieve muren
-		lichte scheidingswand
sl		standleiding
rg		rookgasafvoer & luchttoevoer
mv		mechanische ventilatie
cv		cv-ketel
gz		geiziser
mk		meterkast
gas		gasmeter
hwa		hemelwaterafvoer
wm		wasmachine
wd		wasdroger
kk		koelkast
kt		kooktoestel
vk		verkeersruimte
gvk		gemeenschappelijke verkeersr.
vr		verblijfsruimte
rm		rookmelder op lichtnet volgens NEN 2555
WBDBO		weerstand branddoorslag en brandoverslag in minuten

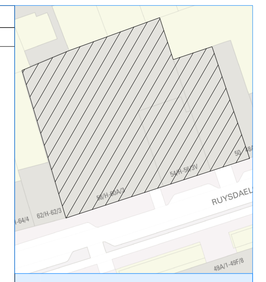

Noord

Situatie, schaal 1: 500

Project gegevens:

Straatnaam: Ruysdaelstraat 50-56
Postcode: 1071 XE
Gemeente: Amsterdam
Gebied: Concertgebouwbuurt

Monument: Nee
Orde Pand: Orde 3.OrdeBasis

Voorgevel

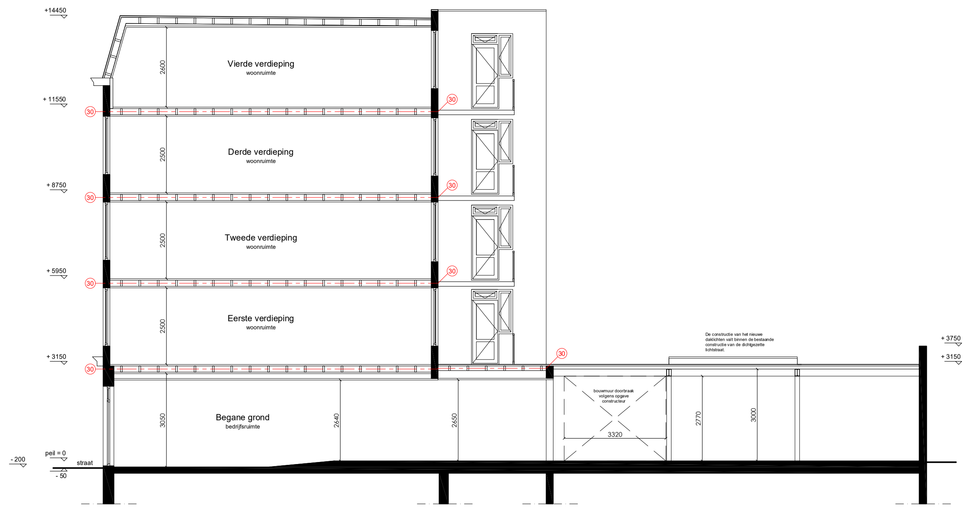

Doorsnede A-A

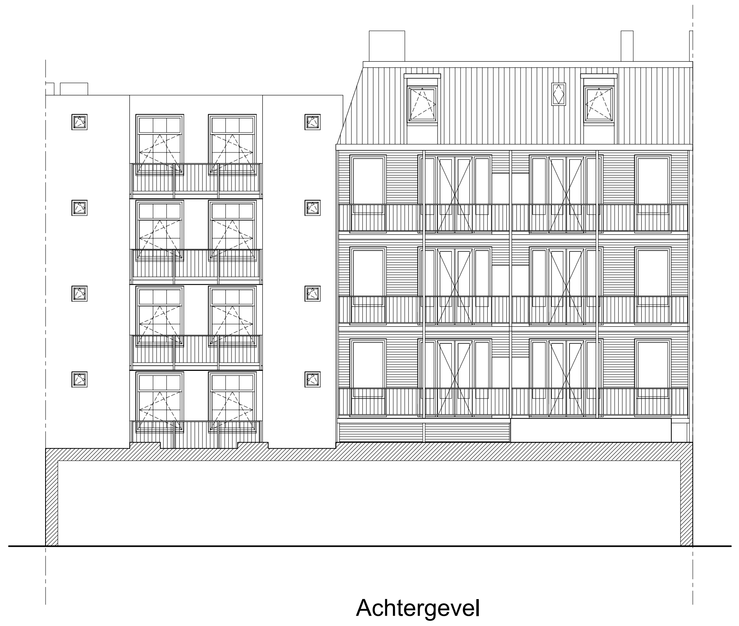

Achtergevel

Dakaanzicht

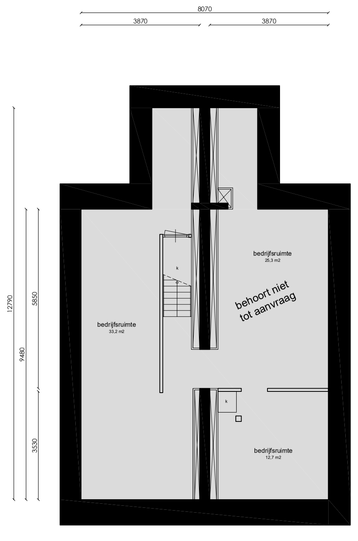

Kelder

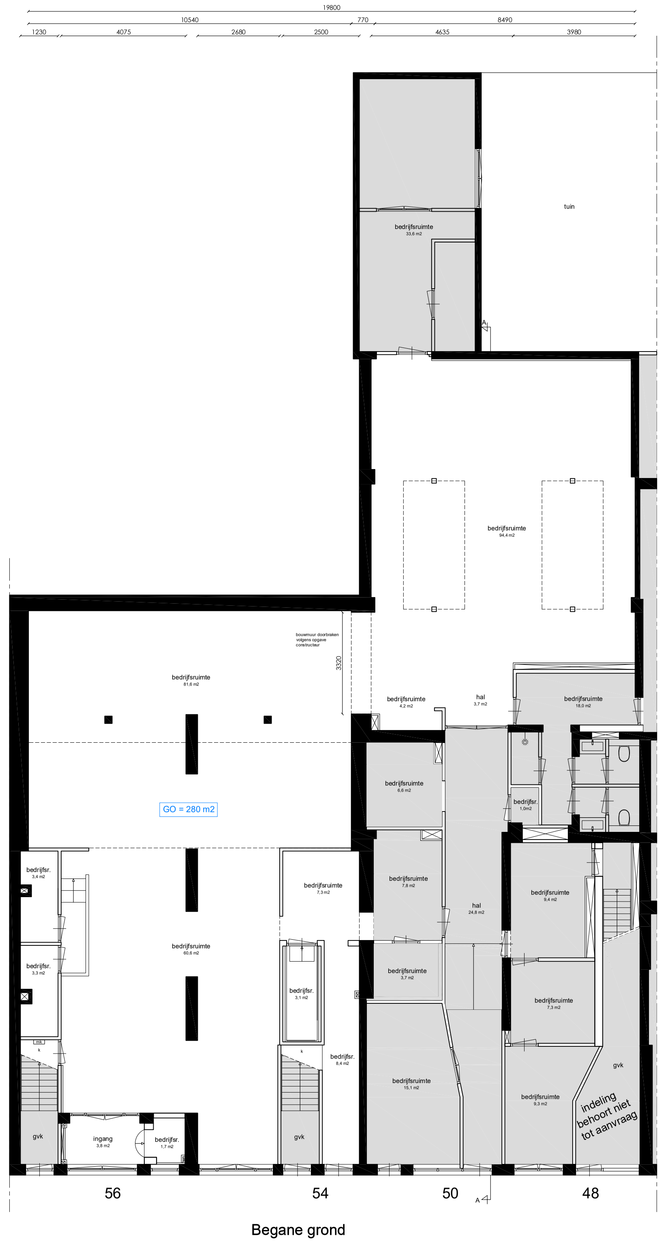

Begane grond

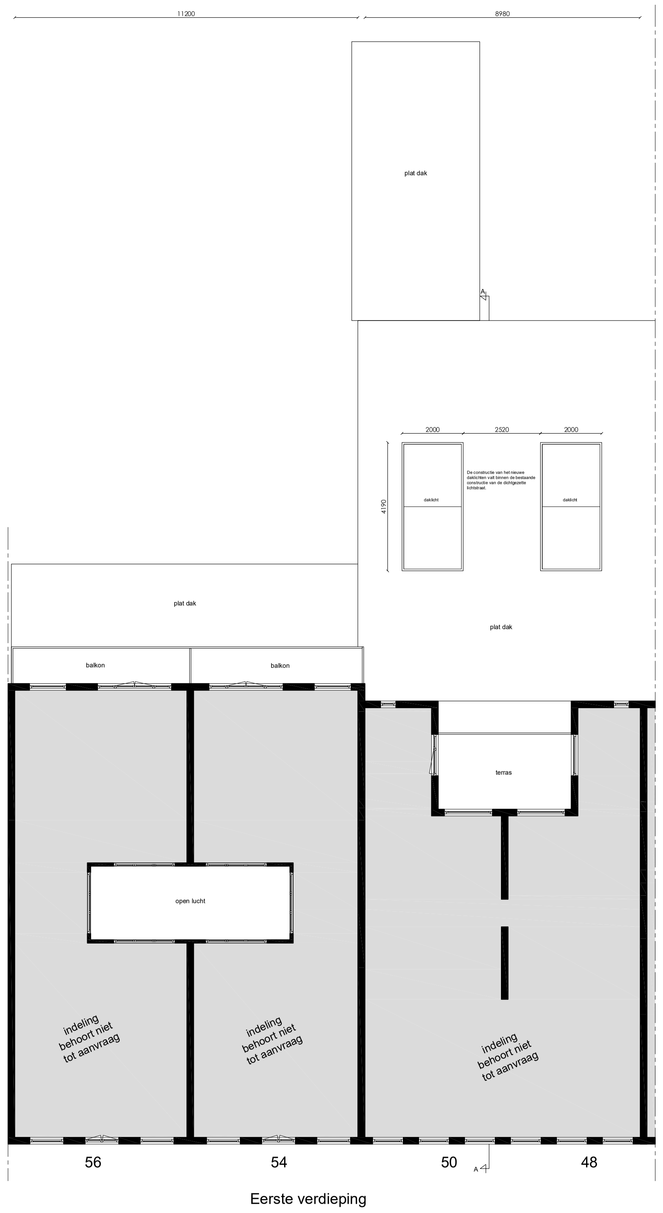

Eerste verdieping

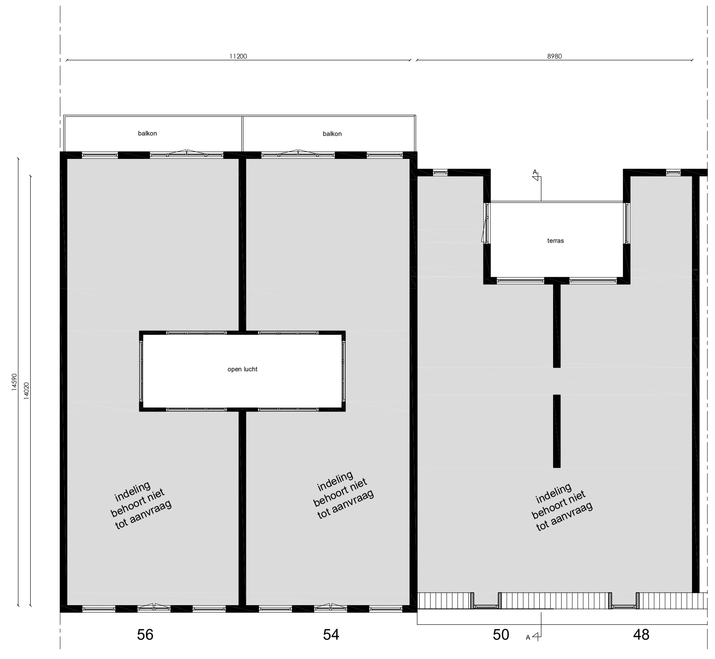

Vierde verdieping

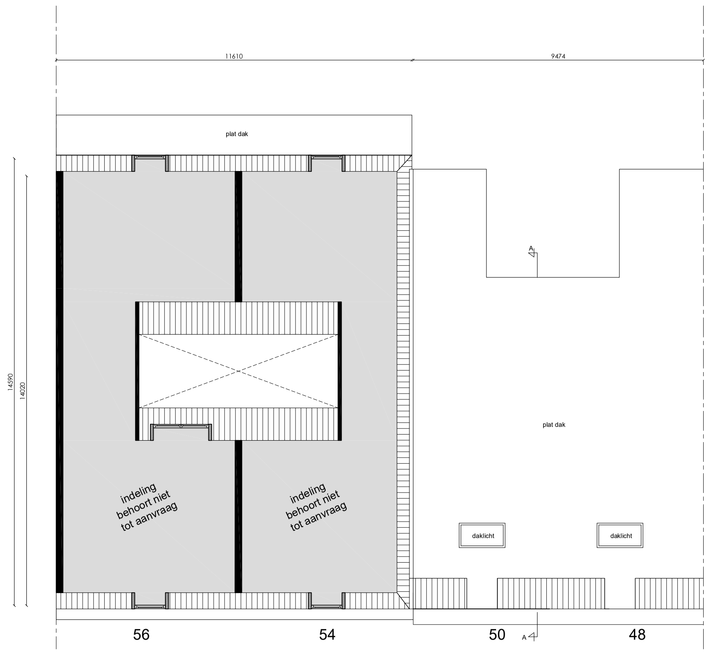

Zolderverdieping

Dakaanzicht

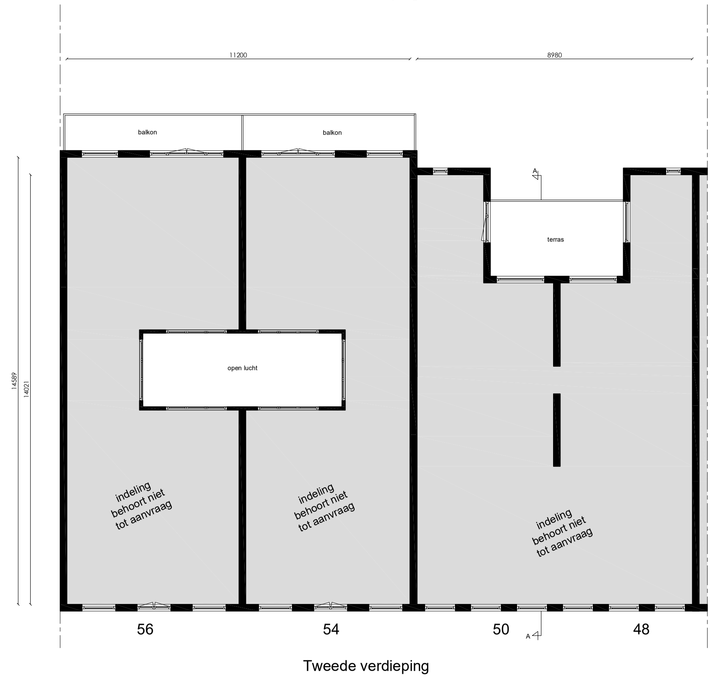

Tweede verdieping

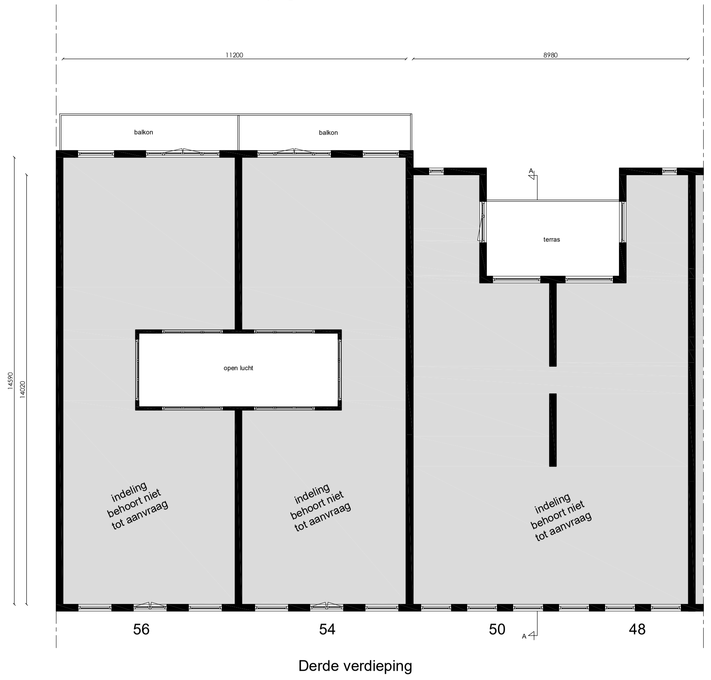

Derde verdieping

Ruysdaelstraat 50-56

Amsterdam

Onderwerp: Nieuwe toestand

Fase: Omgevingsaanvraag

Datum: 28-08-2025

Gewijzigd:

Schaal: 1: 100

Werknummer: 25008

Tek. nr: B.02

LiNQ vastgoed