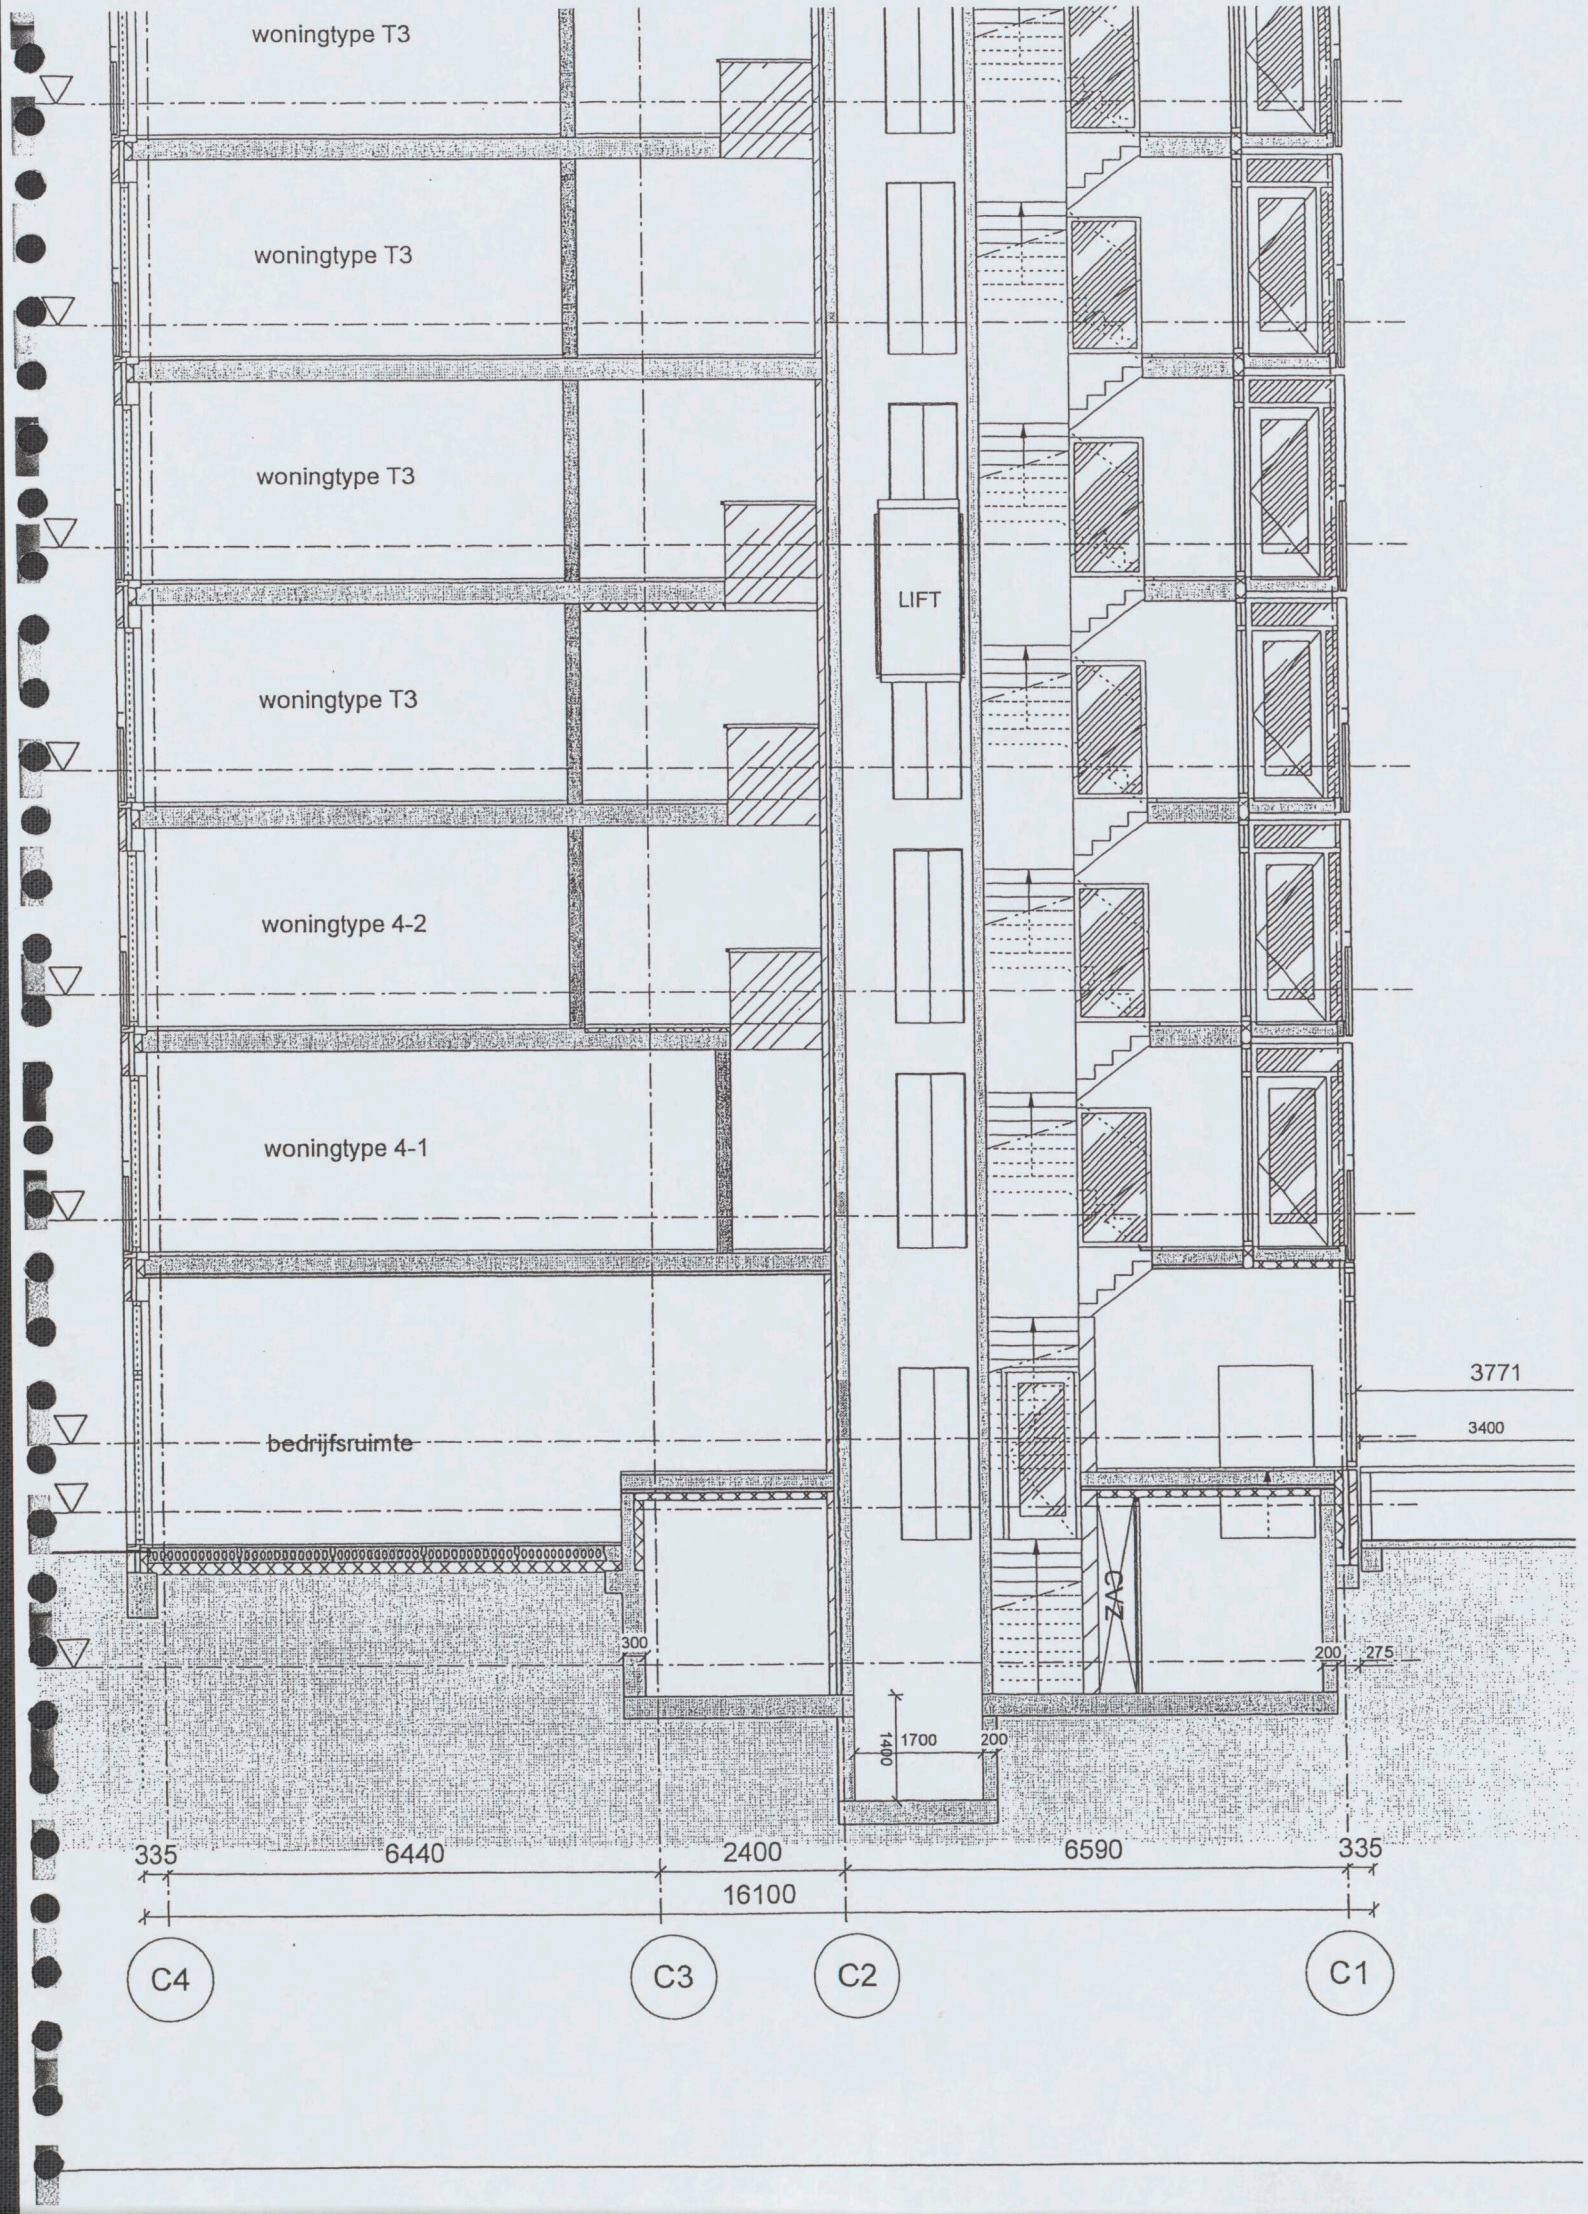
woningtype T3
woningtype T3
woningtype T3
woningtype T3
woningtype 4-2
woningtype 4-1
bedrijfsruimte
LIFT
ZA2
3771
3400
300
200
275
1400
1700
200
335
6440
2400
6590
335
16100
C4
C3
C2
C1