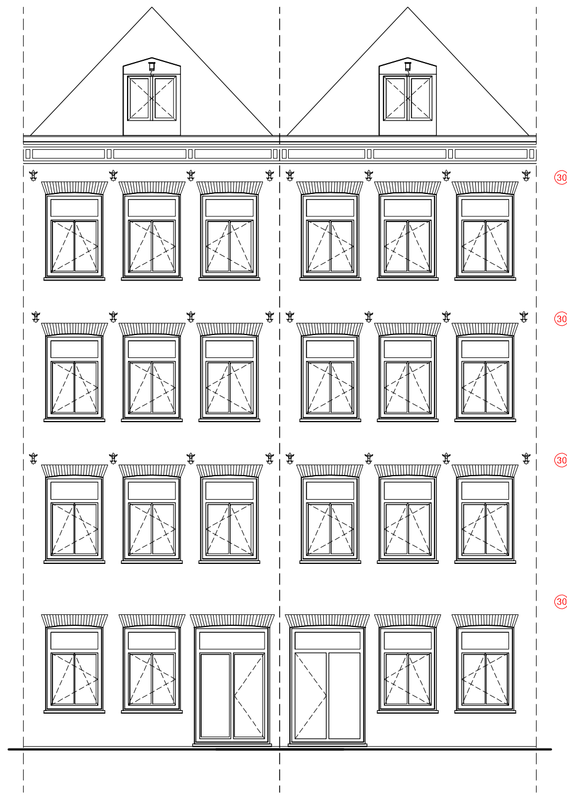

Voorgevel

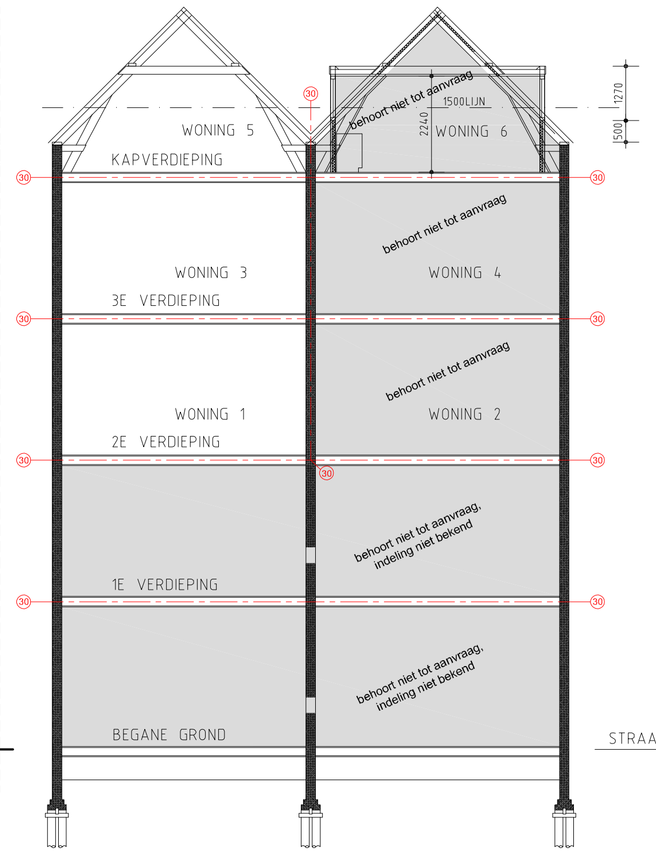

Doorsnede A-A

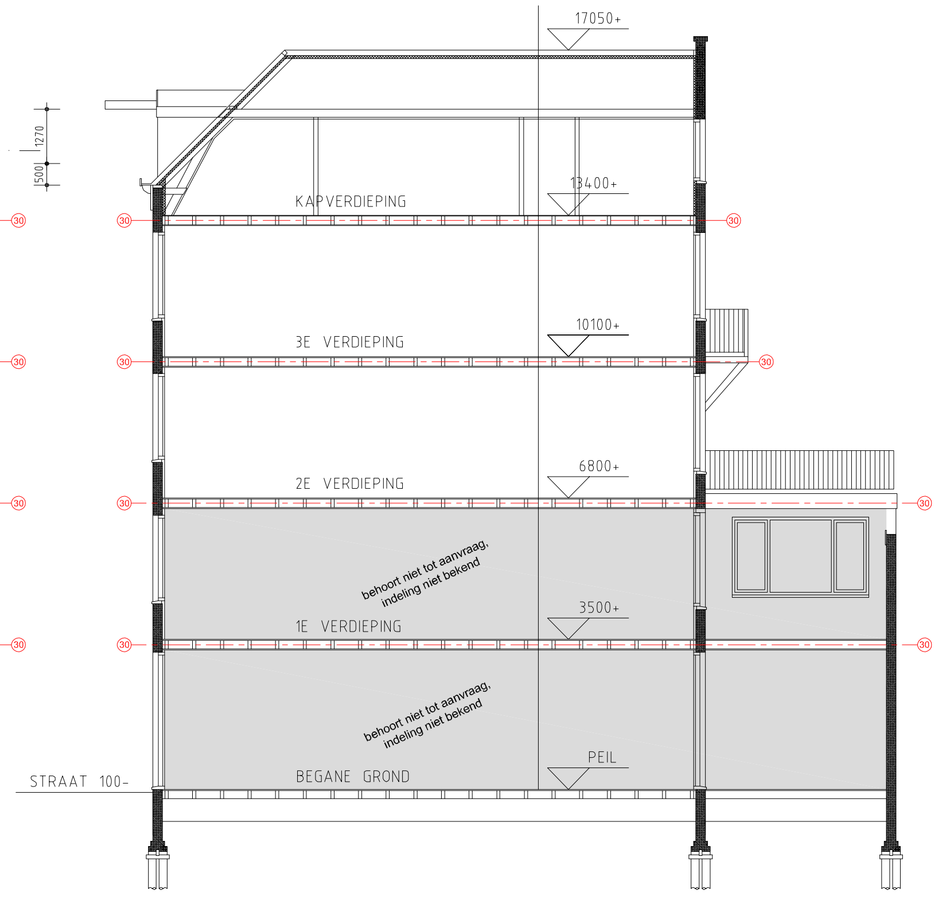

Doorsnede B-B

Achtergevel

RENVOOI

afkorting	symbool	omschrijving
-		constructieve muren
-		lichte scheidingswand
sl		standleiding
rg		rookgasafvoer & luchttoevoer
mv		mechanische ventilatie
cv		cv-ketel
gz		geiser
mk		meterkast
gas		gasmeter
hwa		hemelwaterafvoer
wm		wasmachine
wd		wasdroger
kk		koelkast
kt		kooktoestel
vk	-	verkeersruimte
gvk	-	gemeenschappelijke verkeersr.
vr	-	verblijfsruimte
rm		rookmelder op lichtnet volgens NEN 2555
WBDBO		weerstand branddoorslag en brandoverslag in minuten

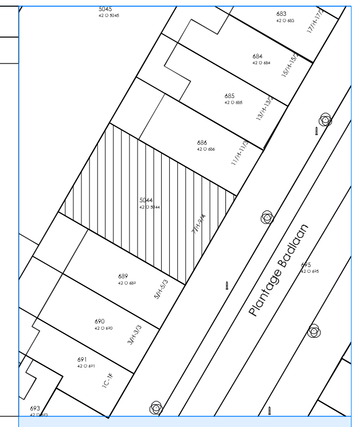

Noord

Situatie, schaal 1: 500

Project gegevens:

Straatnaam:
Postcode: 1018 TE
Gemeente: Amsterdam
Gebied: De 17de eeuwse stadsuitbreiding

Monument: Nee
Orde Pand: Orde 2

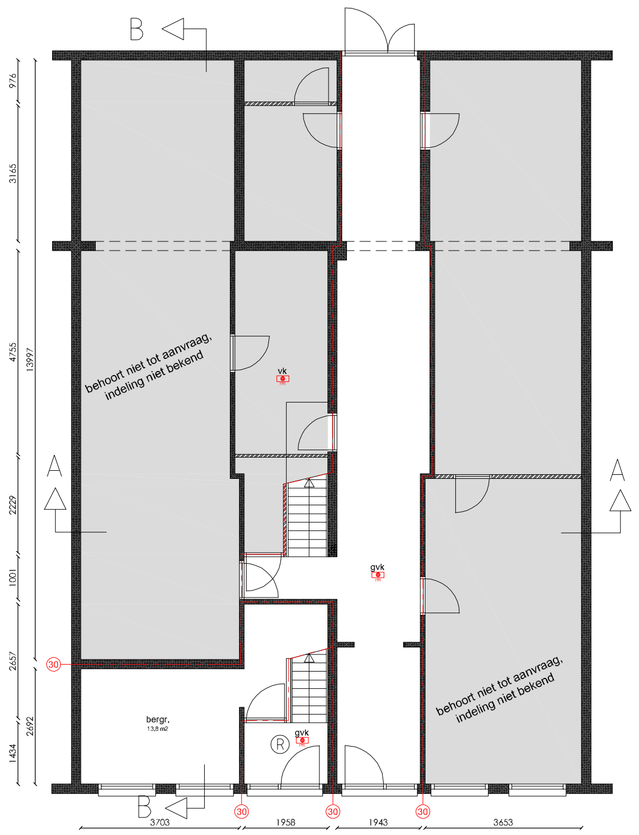

Begane grond

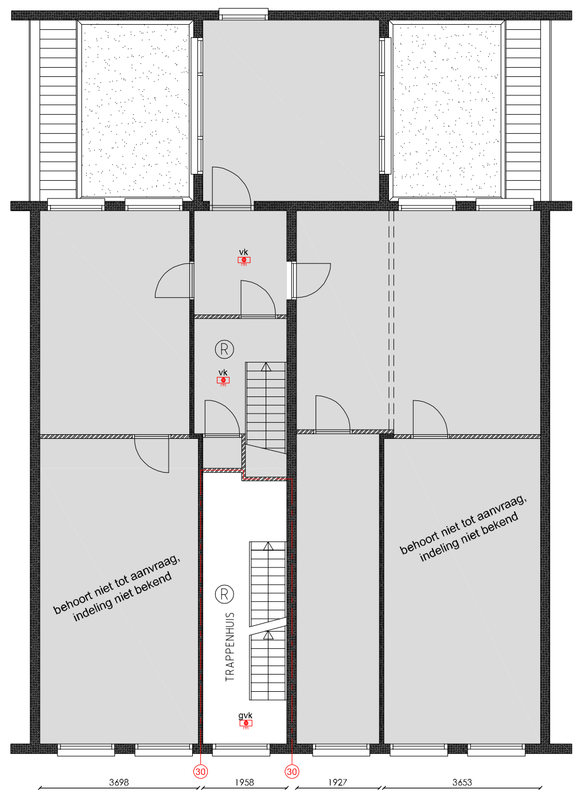

Eerste verdieping

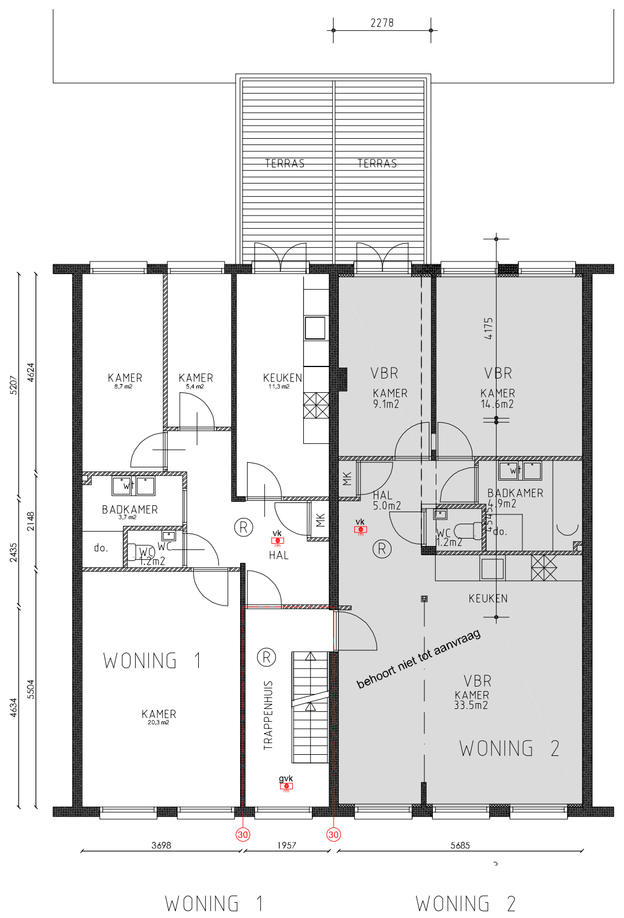

Tweede verdieping

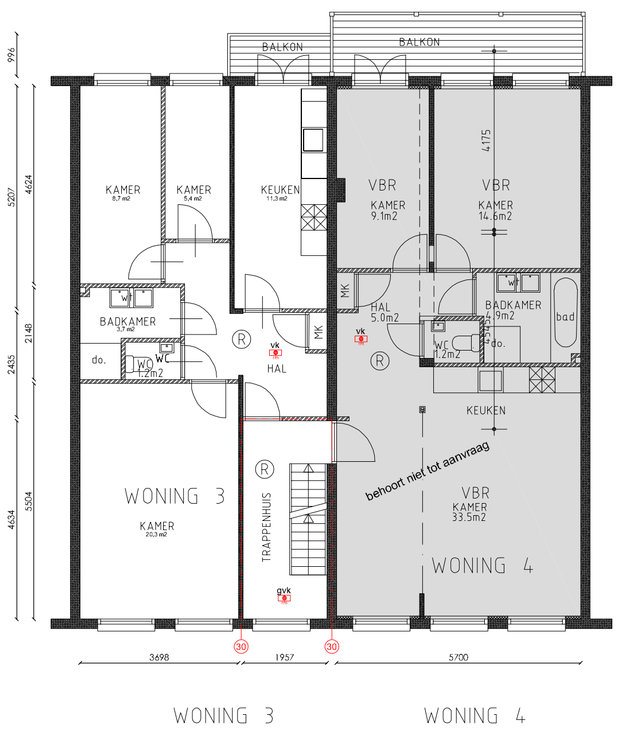

Derde verdieping

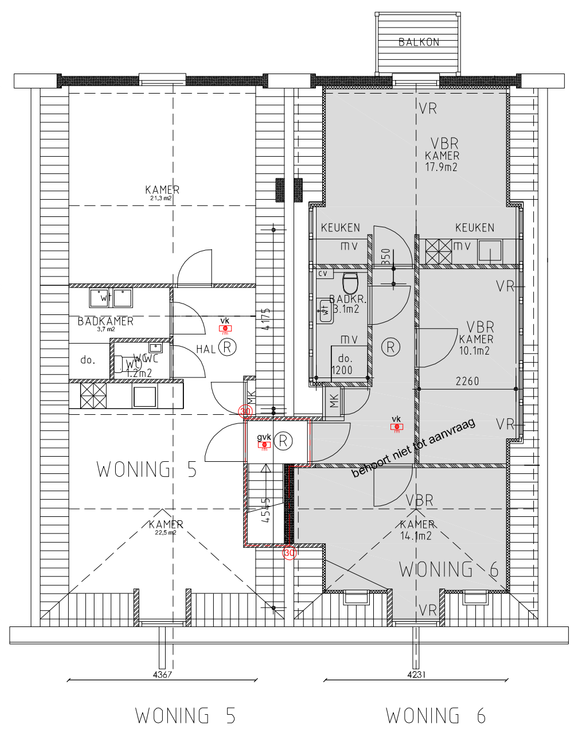

Kapverdieping

5.1, 2, e

Onderwerp: Bestaande toestand

Fase: Omgevingsaanvraag

Datum: 14-02-2024

Gewijzigd:

Schaal: 1: 100

Werknummer: 23120

Tek. nr: B.01

LINQ VASTGOED ADVISEURS BV