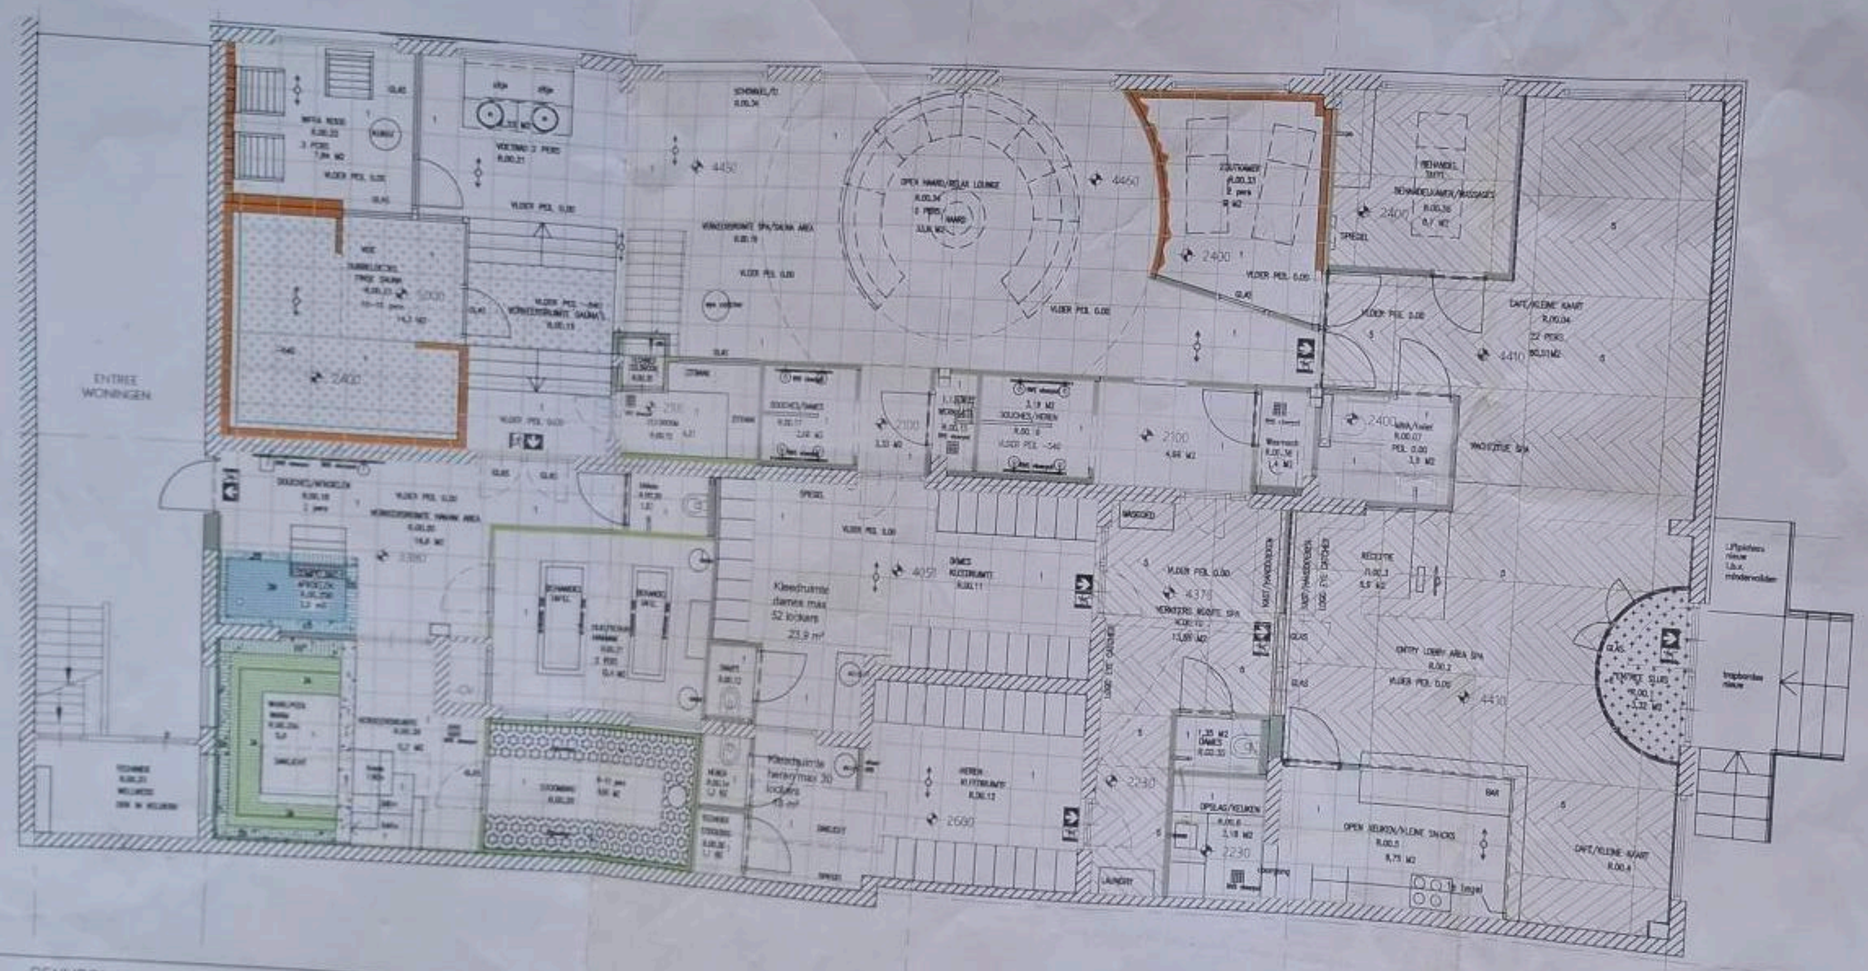

RENVOOI

1 Vloertegels Saunaplein/kleedkamers 600x600x10mm
Fabrikant: Grespania
type: Surface Arena R11 anti slip
kleur: Arena (beige)
grv.: Grespania Nederland
Tel.06-44 87 87 27

2A+2B Whirpooltegels rand 2A/dompelbad 2B 73x300x9mm
Fabrikant: Terranesa
type: Marmorea Intensa matt R9
kleur:azul Bahia (blauw) 2B -2A:mersild dream(groen)
grv.: Jongbloed Hoofddorp
Tel.0252-23 53 56

3A+3B Mozaiektegels whirpool+dompel (matjes)300x300x9mm
Fabrikant: Sicis
type: Calibri Pural 103/alt Murano Smalto Lazuli 3
kleur: helder blauw (blauw) en groen Emerald 3
grv.: Jongbloed Hoofddorp
Tel.0252-23 53 56

4 Keramiek(bank/wand) Stoomcabine 1200x1200x6 mm
Fabrikant: Porcelanico
type: Xstone Marmer Calacatta green Silk (mat)
kleur: Calacatta groen (wit/groene ader)
grv.: Porcelanico Nederland
Tel.0252-23 53 56

5 PVC stroken Entree-restaurant 101.6x457.2 mm
Fabrikant: Amtico Spacia
type: Powdered Oak SS5W3311 Large(visgraat patroon)
kleur: Eikenhout / rose/bruin
grv.: Boxx Houten
Tel.030- 635 10 00

6 Vloerbedekking inloopmat
Fabrikant: Amtico
type: Recorse bypassblock EERC001518
kleur: Zwart/donker grijs
grv.: Boxx Houten
Tel.030- 635 10 00

Goodgieter + aannemer vloer en legger

Alle maten dienen door de aannemer in het werk gecontroleerd te worden voor aanvang van alle werkzaamheden.
Het ontwerp en de tekening blijven eigendom van Rosenthal Interiors en mogen in geen geval gereproduceerd worden zonder toestemming.

Contractors must verify all dimensions on site before any works are commenced.
This drawing remains the property of Rosenthal Interiors and may not be reproduced in any way without prior concent.

Notes / Symbols / Annotation

incl.vloerputten

DEFINITIEF

ROSENTHAL INTERIORS & PARTNERS
CONCEPT & INTERIOR PROJECT MANAGEMENT
Herengracht 460
1017 CA Amsterdam
The Netherlands
T.: +31 (0) 20 486 14 64
info@rosenthal-interiors.nl
www.rosenthal-interiors.nl

Client: CITYSAUNA-BV
Project: SAUNA-SPA-BILDERDIJK
Area: BEGANE-GROND
Description: VLOERAFWERKING
Project address: BILDERDIJKSTRAAT99,AMSTERDAM
Project number: 00470-BS
Drawn by: VK
Scale: 1:75
Drawing number: D-00-A02
Date: 15-07-2024