



# WITTENBURGERVAART

# VOC-KADE

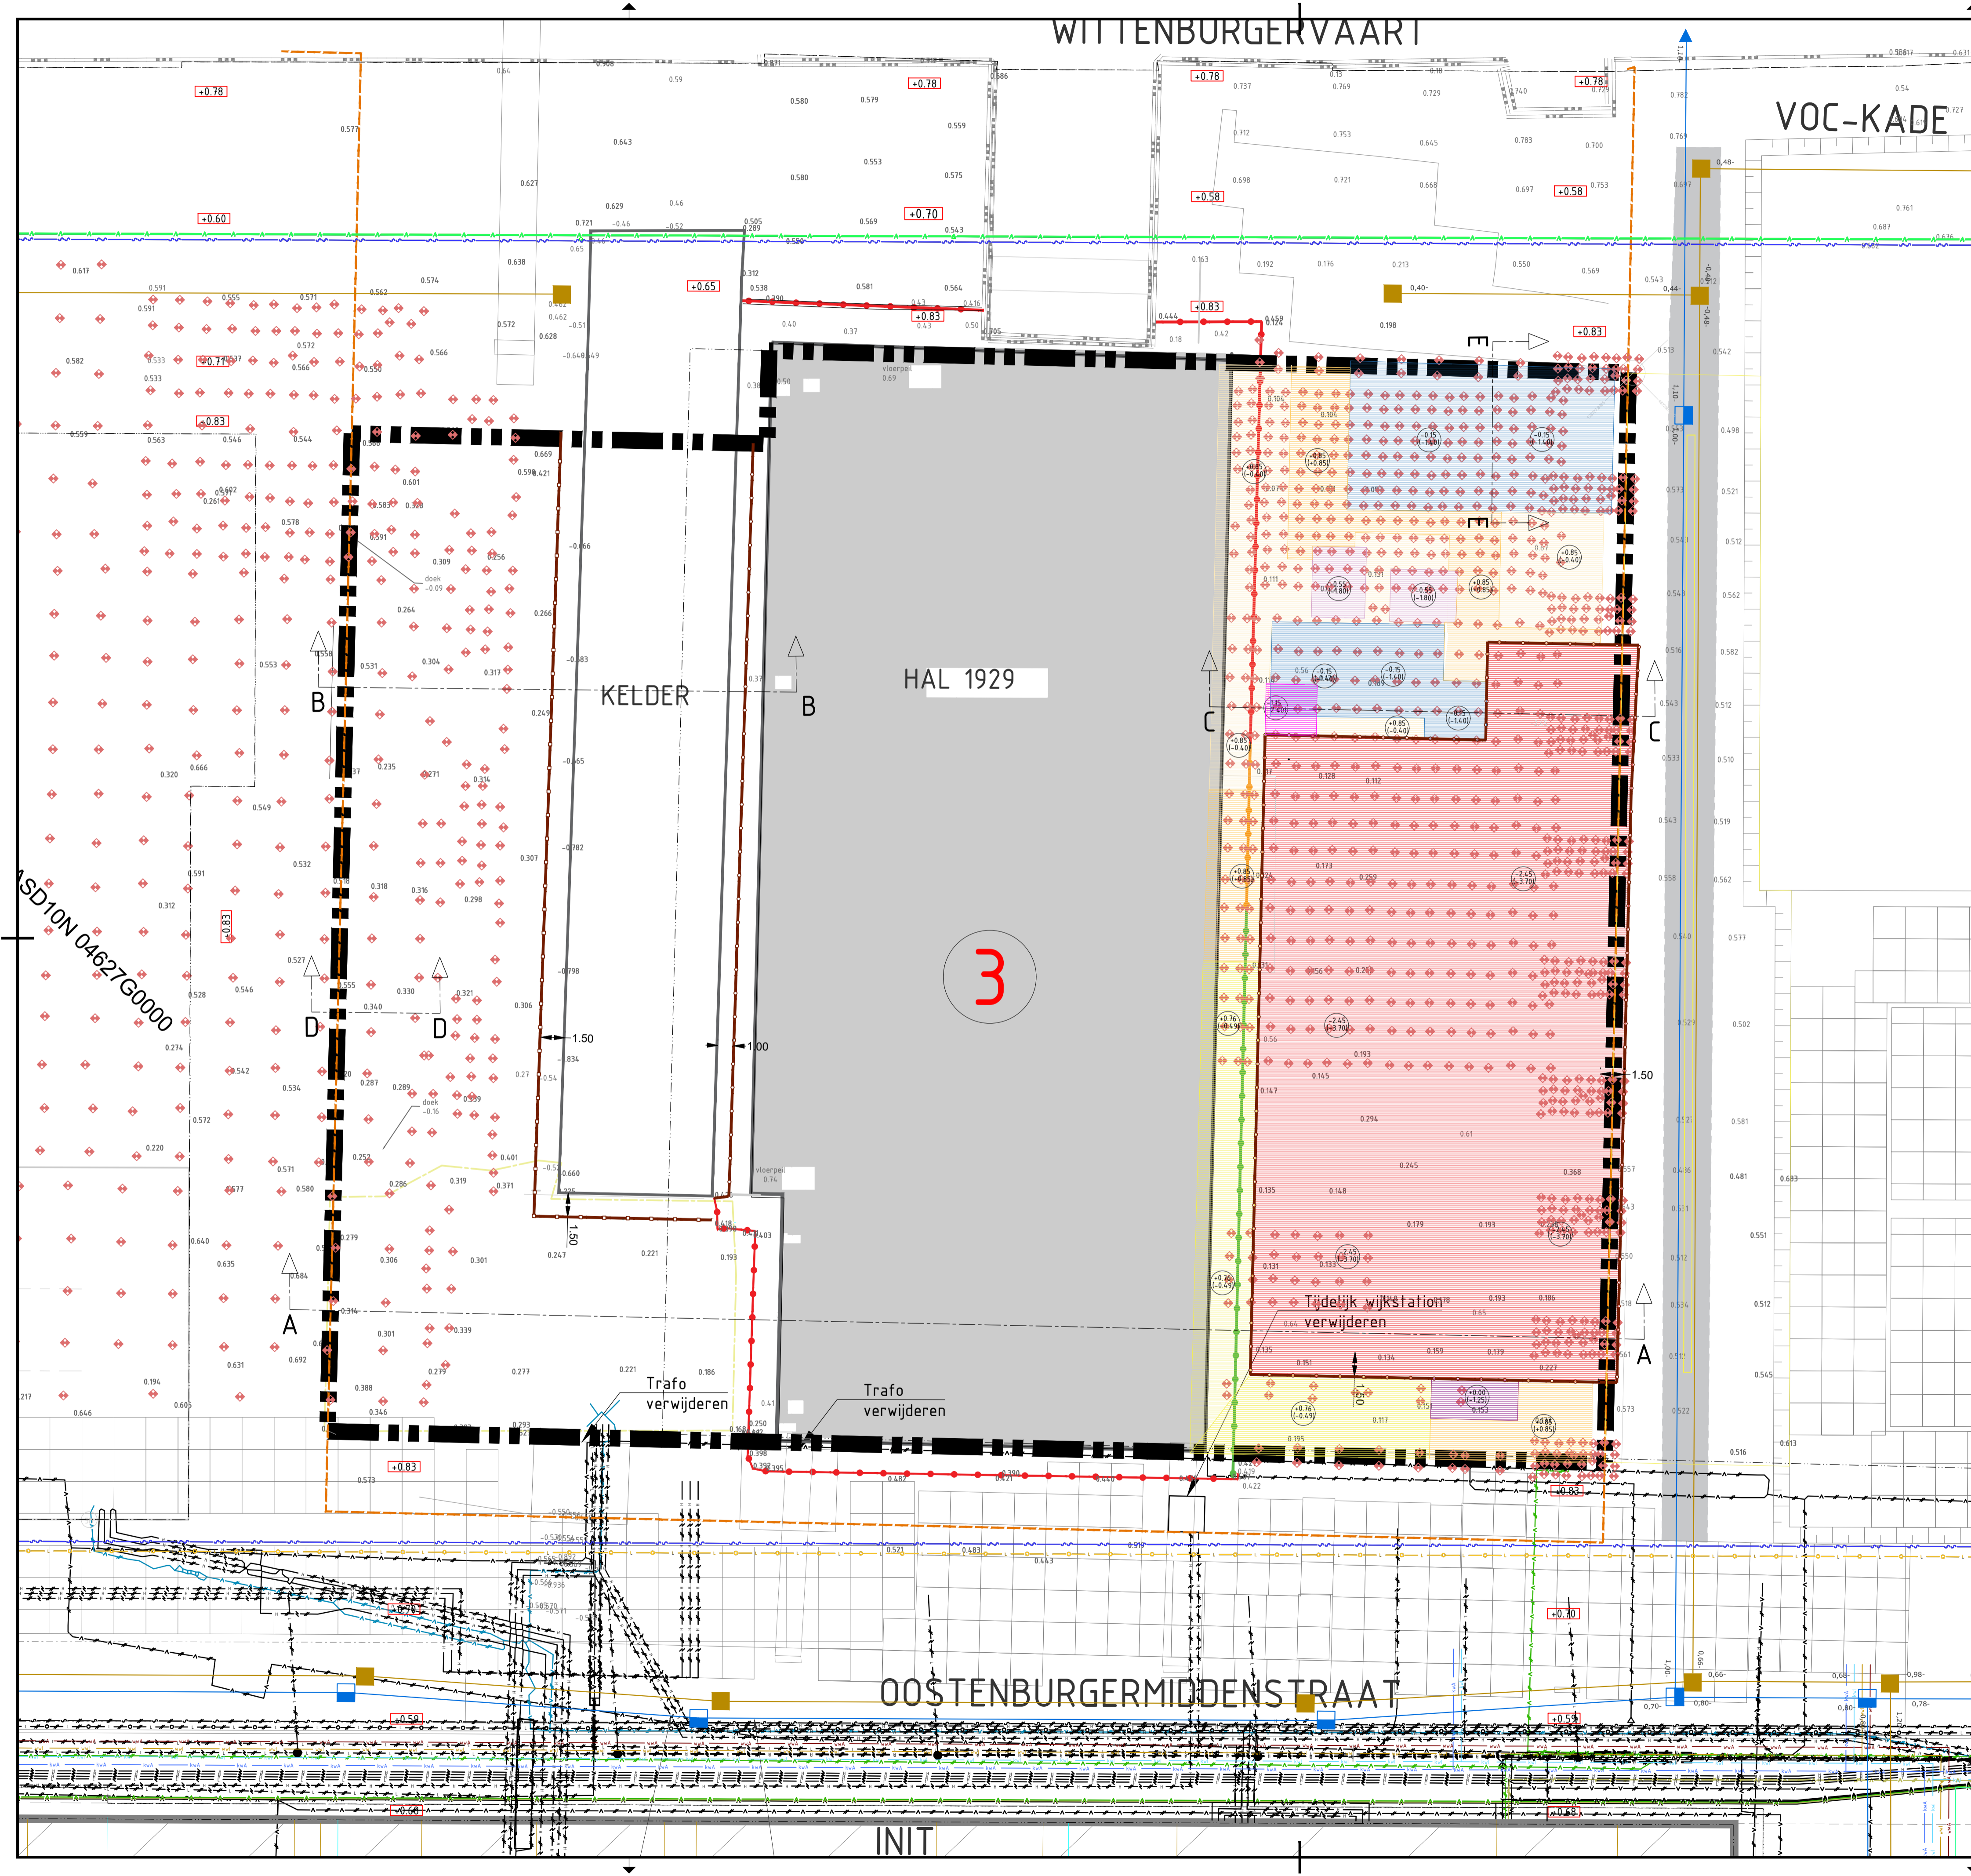

## Legenda Grondwerk fase I

- toekomstig openbaar gebied
- werkgrens
- kavelgrens
- bestaande situatie
- bestaande kade
- ontwerp hoogte openbare ruimte
- aanleg K&L \_ Ziggo / kpn
- aanleg K&L \_ water
- aanleg K&L \_ gas
- aanleg K&L \_ WKO
- aanleg K&L \_ Hoogspanning
- aanleg K&L \_ Laagspanning
- kadastrergrenzen
- bestaande palen, beton h= ca. -0.80 / -1.20 NAP
- bestaande hoogtemaat
- bestaande betonplaten 2,0 x 2,0m
- ruimtereservering huisaansluitingen
- aanleg riolering - HWA
- aanleg riolering - DWA
- damwand sanering, l= 5,50m
- damwand sanering, l= 3,75m
- damwand sanering, l= 4,15m
- bouwhekken bestaan
- vloerpeil en (ontgraving)diepte
- indicatie fietskelder, CAE 002-n d.d. 28-05-2019, 907m2, vloerpeil -2.45 NAP
- vloerpeil CAE 002 d.d. 28-05-2019, vloerpeil +0.76 NAP
- vloerpeil CAE 002 d.d. 28-05-2019, vloerpeil -0.15 NAP
- vloerpeil CAE 002 d.d. 28-05-2019, vloerpeil +0.85 NAP
- vloerpeil CAE 002 d.d. 28-05-2019, vloerpeil +0.00 NAP
- straatwerk / openbare ruimte CAE 002 d.d. 28-05-2019, peil +0.85 NAP
- liftput CAE 002 d.d. 28-05-2019, peil -0.55 NAP
- kelder pomput, peil -1.15 NAP
- plaatsen damwand, tijdelijk

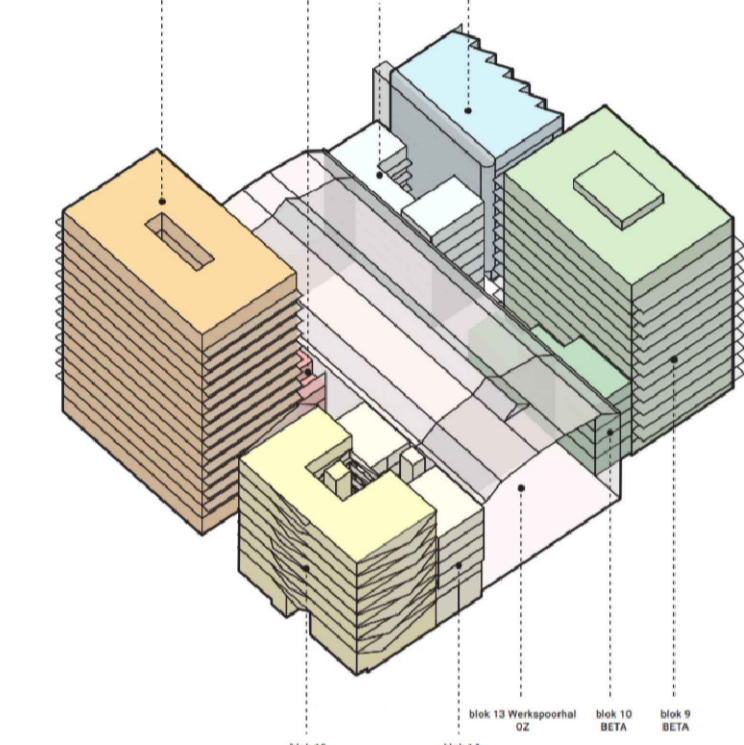

### Onderliggende documenten

- Ingemeenten-helptalen-sloop-zaar-peterstraal-213-amsterdam-d.d.-20-juni-2017
- Bijlage B04.1 Notitie voorzieningen t.b.v. sanering hal 1929, Strackee, d.d. 16-02-2018
- ASD140315-3274 - 20080205-DTA Nieuwe Situatie zvb WAB - d.d. 27-07-2018
- VO-dl Opdrachtgever: Gemeente Amsterdam Stadsdeel Project: Amsterdam Oostenburg Buitenruimte, Urhahn, d.d. 18-01-18
- NT15753p1 PVA Kavel 3 mobiele verontreiniging, CRUX, d.d. 08-02-2018
- Sanering revisie Bunnik, d.d. 19-02-2019
- 2018030-VO-M01-begane grond BSHD d.d.11-03-2019
- Oostenburg Blok 9 & 10 BETA d.d. 25-04-2019
- Blok 13,14,15 werkboek OZ d.d. 13-02-2019
- Blok 11-12 Space Encounters d.d. 17-04-2019
- Blok 16 Workshop d.d. 25-04-2019
- Openbare ruimte [ ] d.d. 11-04-2019
- Kelder, COU2-n CAE d.d. 28-05-2019
- Vloerpeilen, COU2 CAE d.d. 28-05-2019

Maatvoering in meters tenzij anders aangegeven  
Hoogte in meters f.o.v. NAP tenzij anders aangegeven

3		2		1	
Versie nr.	Datum	Get.	Con.	Wijziging	
<b>Ruimte &amp; Ontwikkeling</b> Milieu Archeologie Explosieven Ecologie Water Asbest Cultuurtechniek Bouw Infra					
Gefekend: MLI Kwaliteitscontrole: RKW Vrijgegeven: RKW				<b>Opdrachtgever</b> Stadserv Oostenburg Ontwikkeling b.v. <b>Project</b> Stadserv Oostenburg Amsterdam Onderdeel Voorontwerp kavel 3 Omschrijving Nieuwe situatie FASE I	
Formaat: A1	Akkoord		Tekeningnummer		
Schaal: 1:200	MLI		Versie nr.		
Status: Concept	RKW		Blad nr.		
Datum: 09-07-2019	RKW		M071-V0-GW-01		
			0.8		
			2/4		