




Dwarsprofiel E-E op aanbrug
Nieuwe situatie schaal 1:50

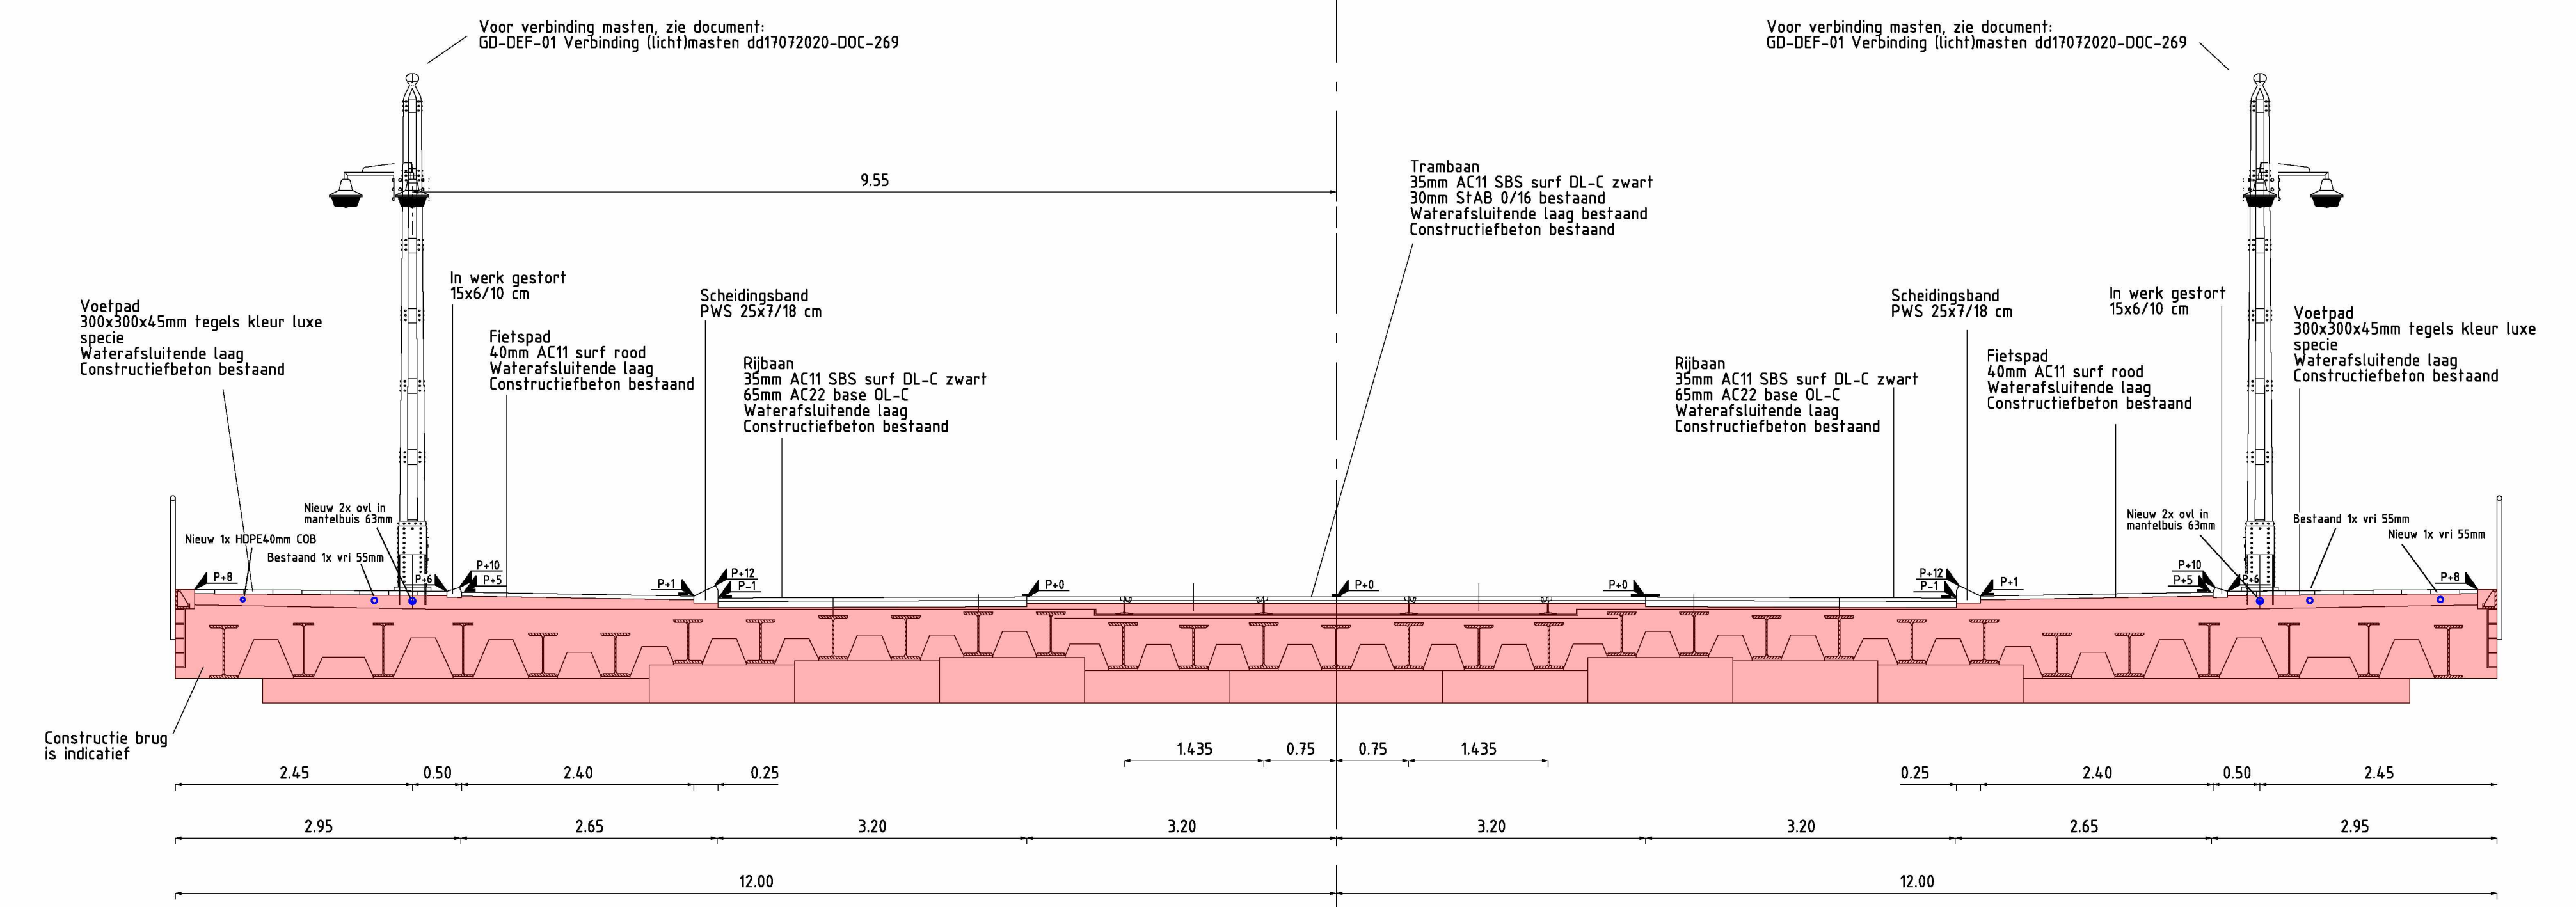

Dwarsprofiel F-F op aanbrug
Nieuwe situatie schaal 1:50

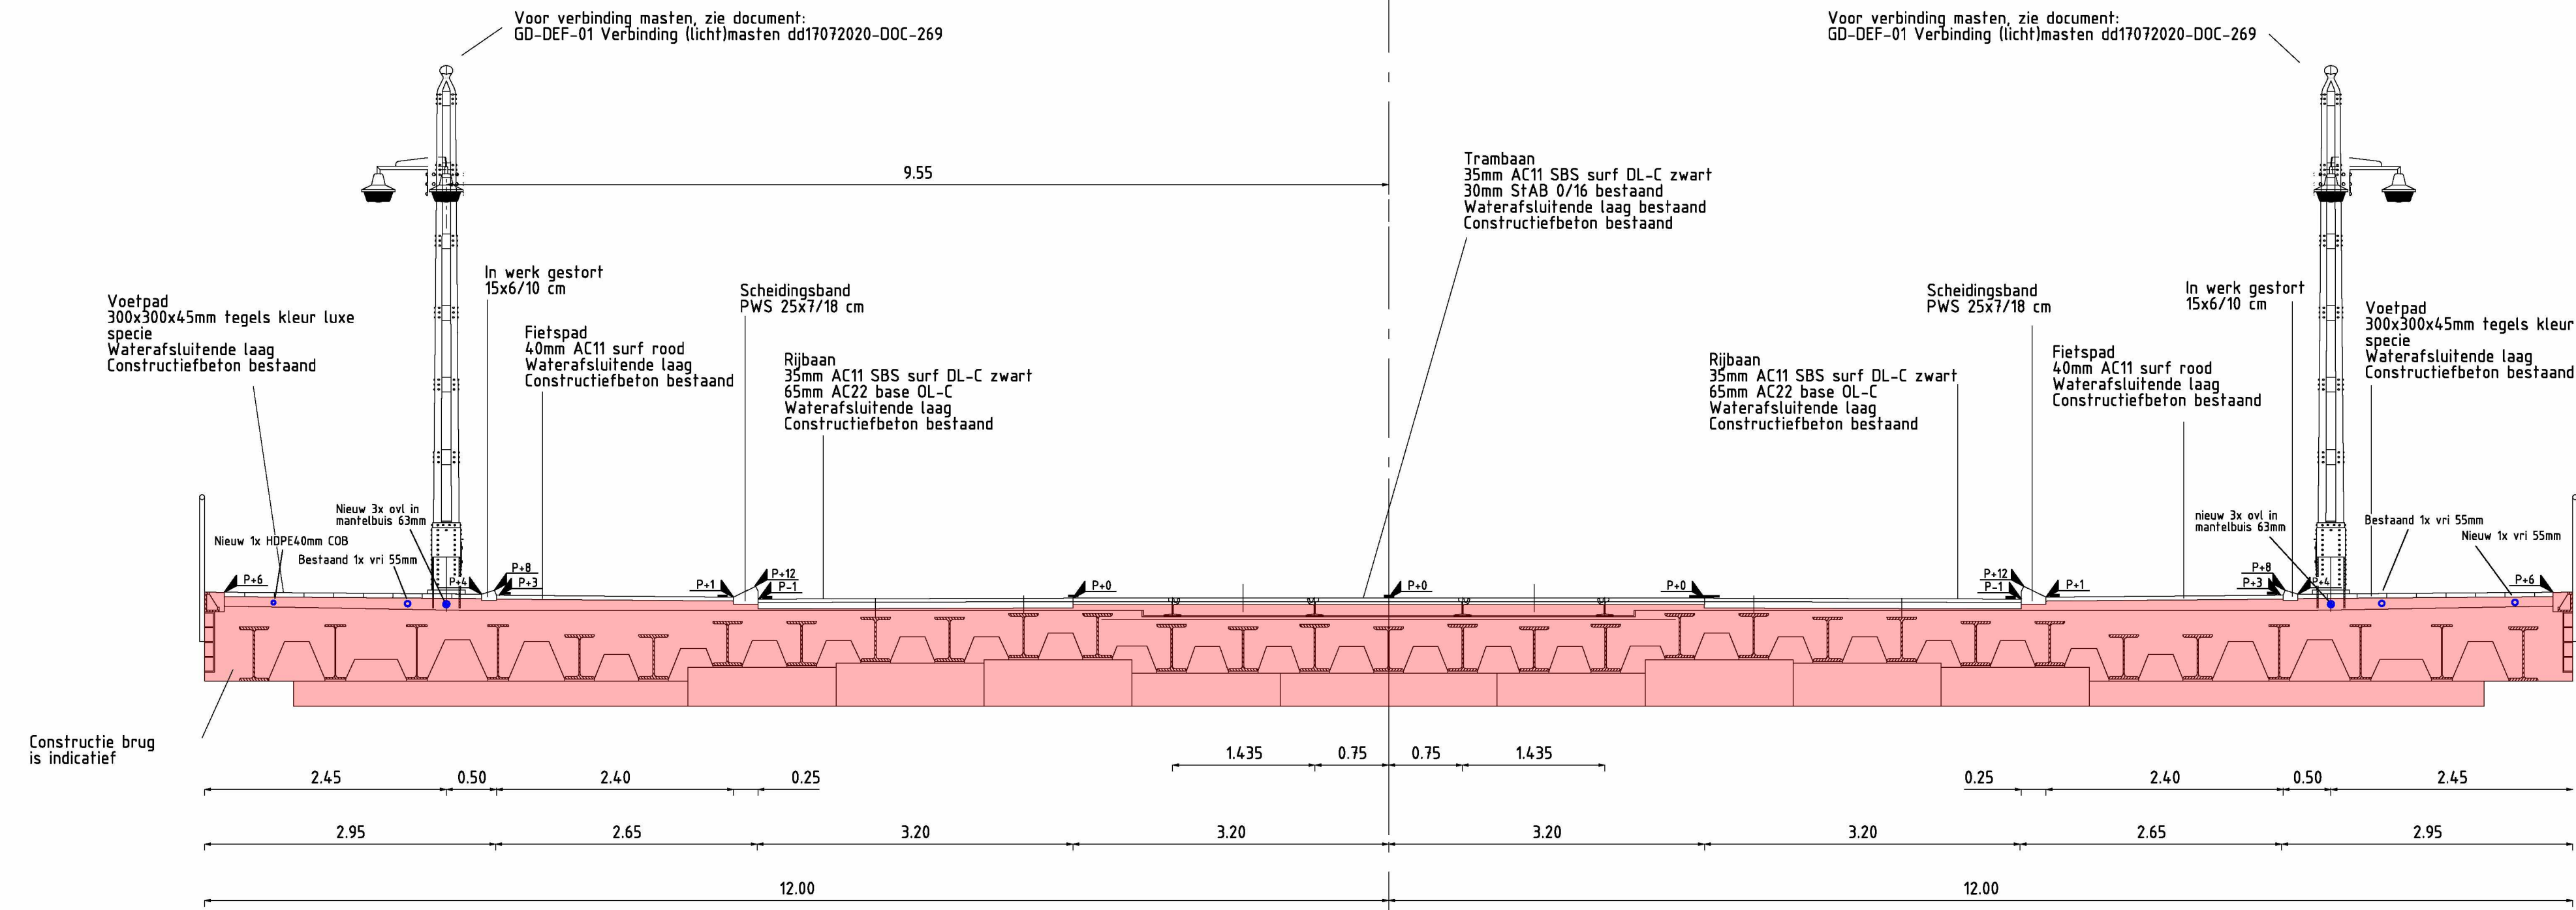

Dwarsprofiel G-G op aanbrug
Nieuwe situatie schaal 1:50

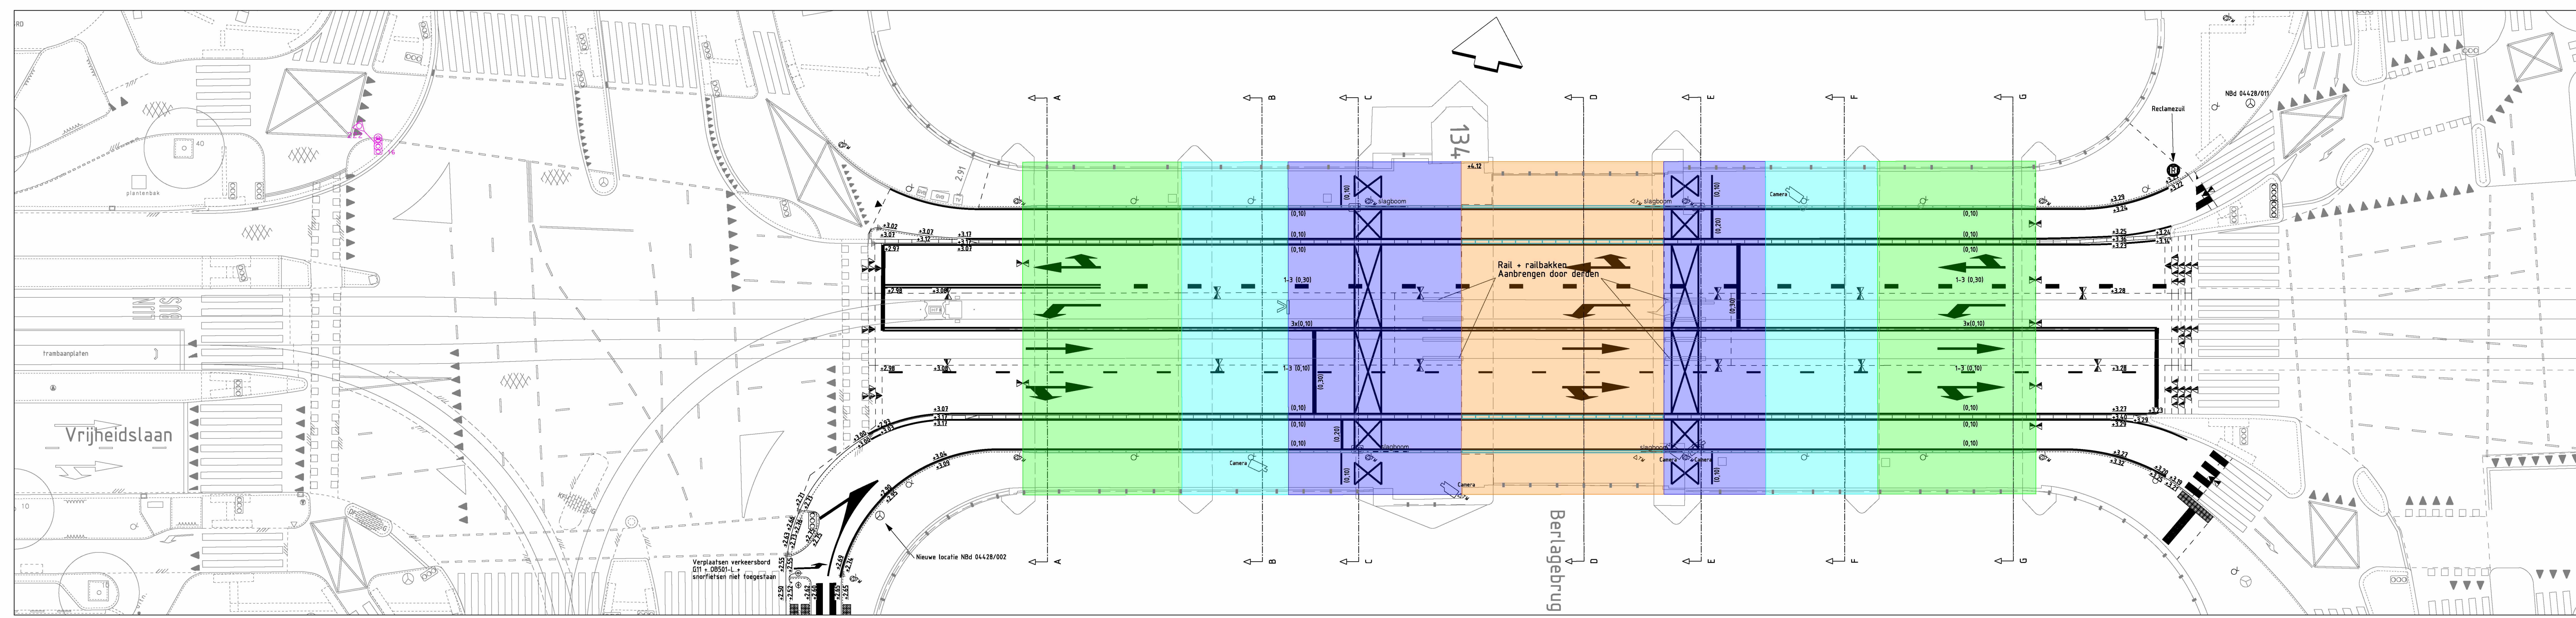

- Dwarsprofiel A
- Dwarsprofiel B
- Dwarsprofiel C
- Dwarsprofiel D
- Dwarsprofiel E
- Dwarsprofiel F
- Dwarsprofiel G

Zie blad 4 voor doorsnede A-A t/m D-D

Ingenieursbureau			
Opdrachtgever: Verkeer & Openbare Ruimte			
Project: Vernieuing Berlagebrug			
Onderdeel: Doorsnede	Fase: Definitief Ontwerp	Behoort bij: Maatstaftekening	Schaal: 1:200
Status: Definitief	Opsteller: [naam]	Datum: 12-10-2020	Formaat: A0
Projectnummer: 32722	Tekeningnummer: 32722-07-1	Aantal bladen: 5	Wijziging: [naam]
Auteursrechten voorbehouden		Documentnr: [naam]	Platdatum: PLTD