

legenda

- Alle maten in het werk te controleren. Terminmaten zijn indicatief
- Alle maten in mm
- Materiaalcodes vgs bijbehorende materiaalstaat
- Materiaalcodes gelden voor het gehele vlak, tenzij anders aangegeven.
- P = 0 = bovenkant afgewerkte begane grondvloer = 0.70 NAP (volgens [200502a_kenning](#) kavel gemeente Amsterdam)
- Eventueel getekende losse inrichting valt buiten het bouwkundig bestek, tenzij anders aangegeven.
- Vloeroppervlaktes volgens NEN 2550
- Integrale toegankelijkheid en toegankelijkheid van ruimten. Vrije doorgang en drempelhoogtes voldoen aan de eisen zoals vermeld in onderstaande artikelen:
 1. Projecten vergund volgens Bouwbesluit 2012: art. 4.21, 4.22 en 4.27
 2. Projecten vergund volgens BBL: Bestemmings bouw: art. 3.59 en 3.99
 3. Nieuwbouw: art. 4.73, 4.78, 4.180 t/m 4.182 en 6.22
- maatvoering vloerpakketten ter plaatse van opkappingen
- te openen ramen en deuren in interne brand- en rookschelingen zijn zelfsluitend
- aangegeven te gebruiken materialen zijn indicatief weergegeven, definitieve plaatselectie, maatvoering en uitvoering ter controle aan architect voorleggen.
- Brandveiligheid of opgegeven LBP (Integrale advisering brandveiligheid)
- Ro- en U-waarden conform rapportage LBP (Integrale advisering bouw fysica)
- Draagconstructies of opgegeven Pieters Bouwtechniek (Integrale advisering draagconstructies)
- Akoestiek of opgegeven Prutz (Integrale advisering akoestiek)
- Akoestiek of opgegeven Merosch (Integrale advisering installaties)

deur: > 850mm doorgang, > 2300mm hoogte

vrijloop deur: deur kan in vluchtrichting ten alle tijden geopend worden

rooilyn

— schieding 30 minuten WBDBO en R200 rookwerend

— schieding 30 minuten WBDBO en Ra rookwerend

— schieding 60 minuten WBDBO en R200 rookwerend

— schieding 60 minuten WBDBO en Ra rookwerend

rookmeter

blusleiding

WKO

WTW

WD

WM

harborfenster

lwa

glazen vuurwand loggia's

entree

spang

vrijloopdrager

KZS

CLT

CLT

prefab beton

lichte scheidingswand

isolatie

glutram kolomlijger

Lister Buildings
 Walpoort 10
 5211 DK Den Bosch
 +31 88 1348 940

MEESVISSER
 Paul van Wisangenstraat 2d
 1066BX Amsterdam
 +31 (0)20 7371742


WABO

opdrachtgever
 Lister Development
 BV
 werk
 Koffiefabriek
 fase
 DO
 datum
 28-09-2023
 schaal
 1:100
 formaat
 A1XL
 getekend
 mbr
 gecontroleerd

gewijzigd
 01 28.09.2023 WABO
 03 20.05.2024 WABO

tekening
 begane grond

L313
DO-200

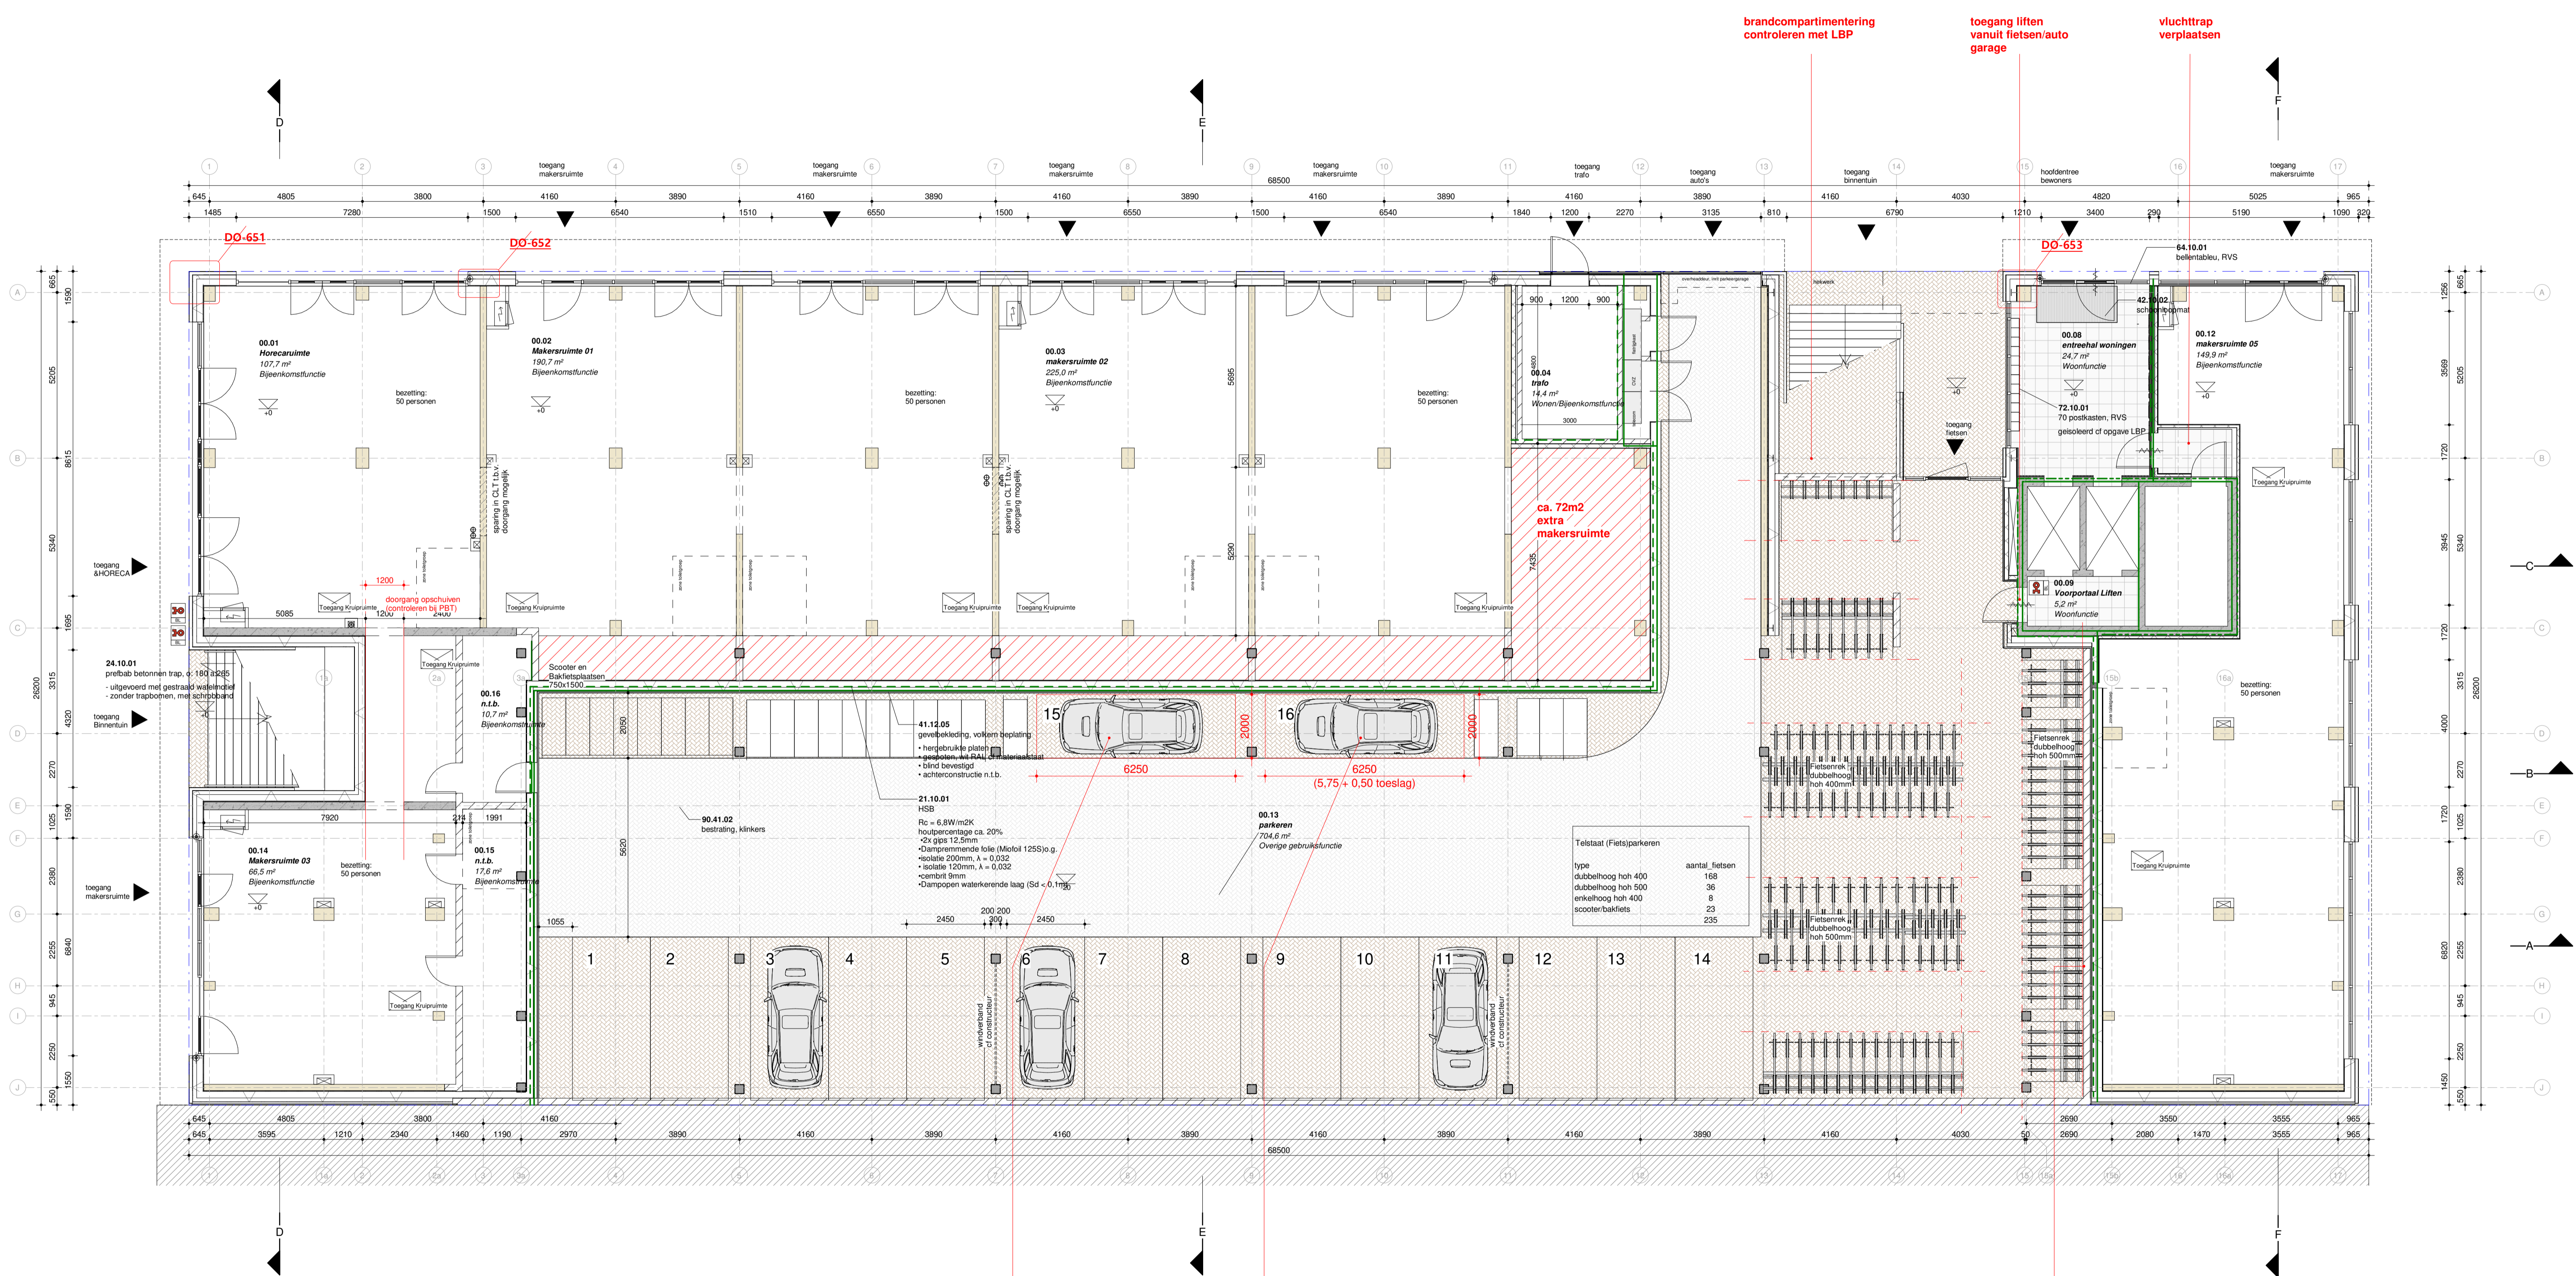

200 - begane grond

begane grond

mogelijkheid:
 extra parkeerplaats realiseren

vergroten makersruimte deze zijde
 niet realistisch:
 kzsteen wand zorgt voor stabiliteit parkeervloer