


Plattegrond Alarminstallatie.



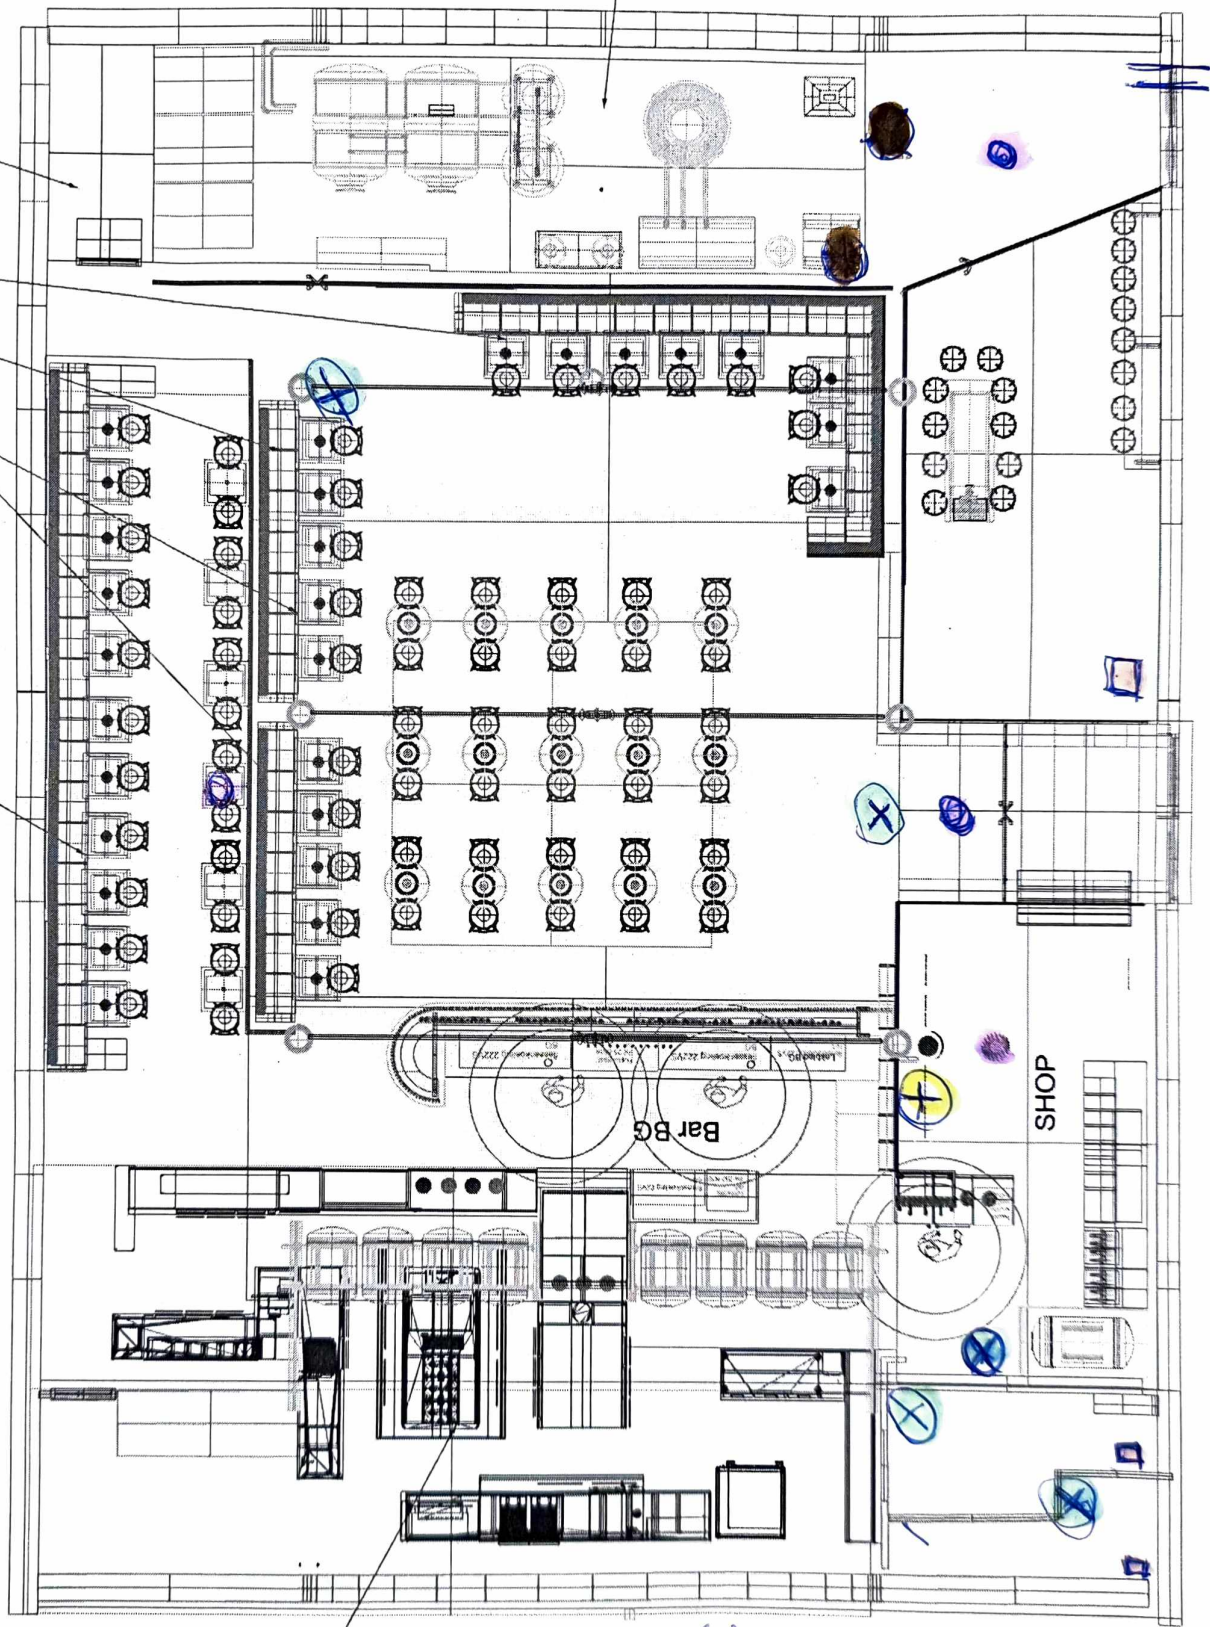


koeling/opslag

Bank met spiegelwand-banken

Brouwerij BG



Keuken

-  Camera's (5)
-  rookmachine (1)
-  CO2 melders (2)
-  rookmelders (3)
-  display's uit/in (3)

uitzuid

uitzuid voor: [REDACTED]


Onderwerp: [REDACTED] Plattegrond BG

Getekend door: [REDACTED]

Datum en versie: 27-9-2021

Telefoon: 088-3463460 info@uitzuid.nl

Foto: gratis voor iedereen in het wereldje. Oudere versies zijn niet beschikbaar en/of achterhaald.

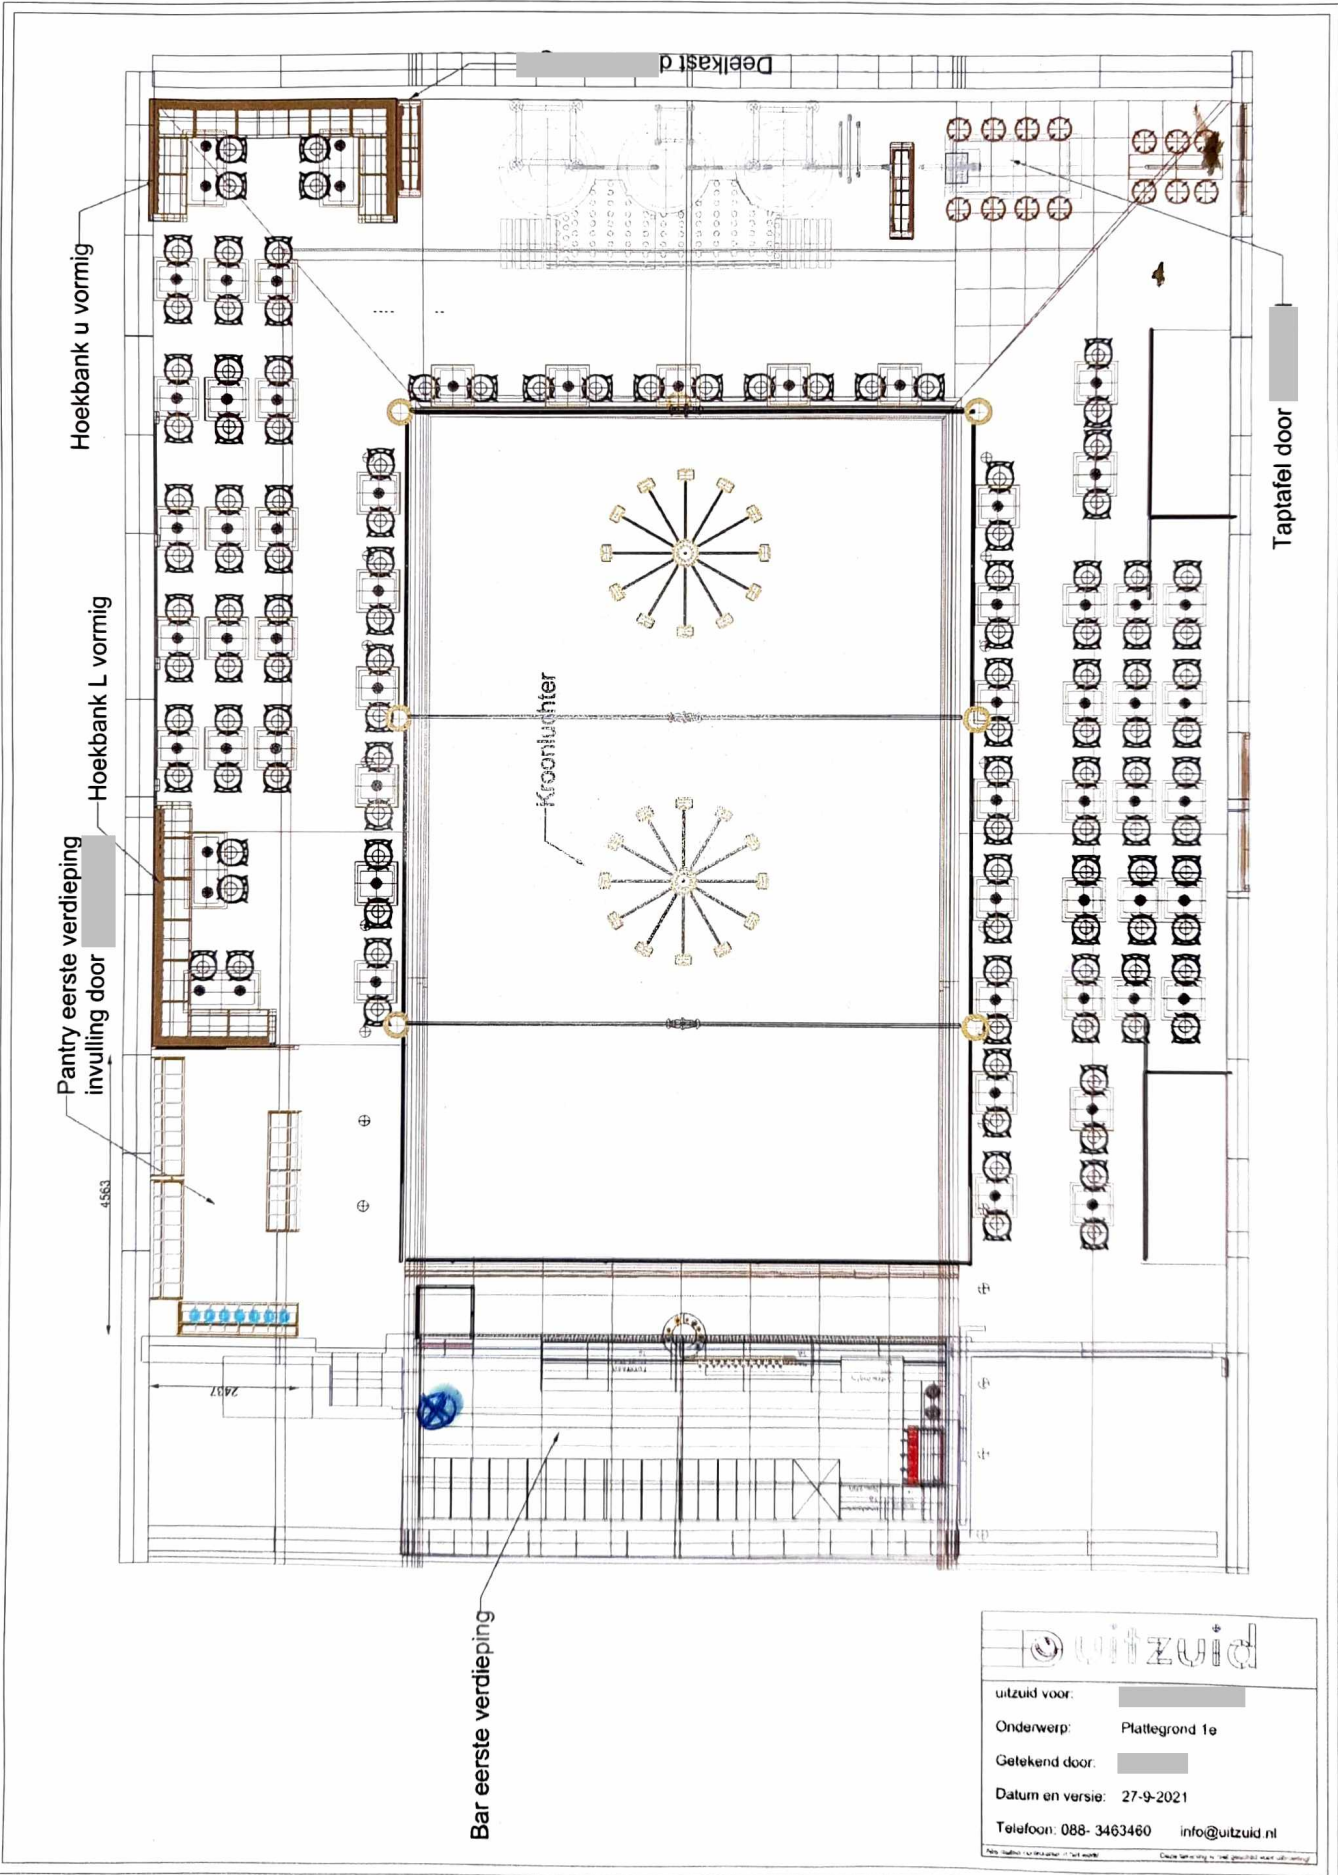

Hoekbank u vormig

Hoekbank L vormig

Pantry eerste verdieping
invulling door

4563

2437

Kroonlichter

Deelkast d

Taptafel door

Bar eerste verdieping

uitzuid

uitzuid voor: [redacted]
 Onderwerp: Plattegrond 1e
 Getekend door: [redacted]
 Datum en versie: 27-9-2021
 Telefoon: 088- 3463460 info@uitzuid.nl

Alle rechten voorbehouden. Het model. De afbeelding is niet gebaseerd op een foto.