


Souterrain

Bedrijfsruimte horeca 3 - café -> GO = 148,5 m2

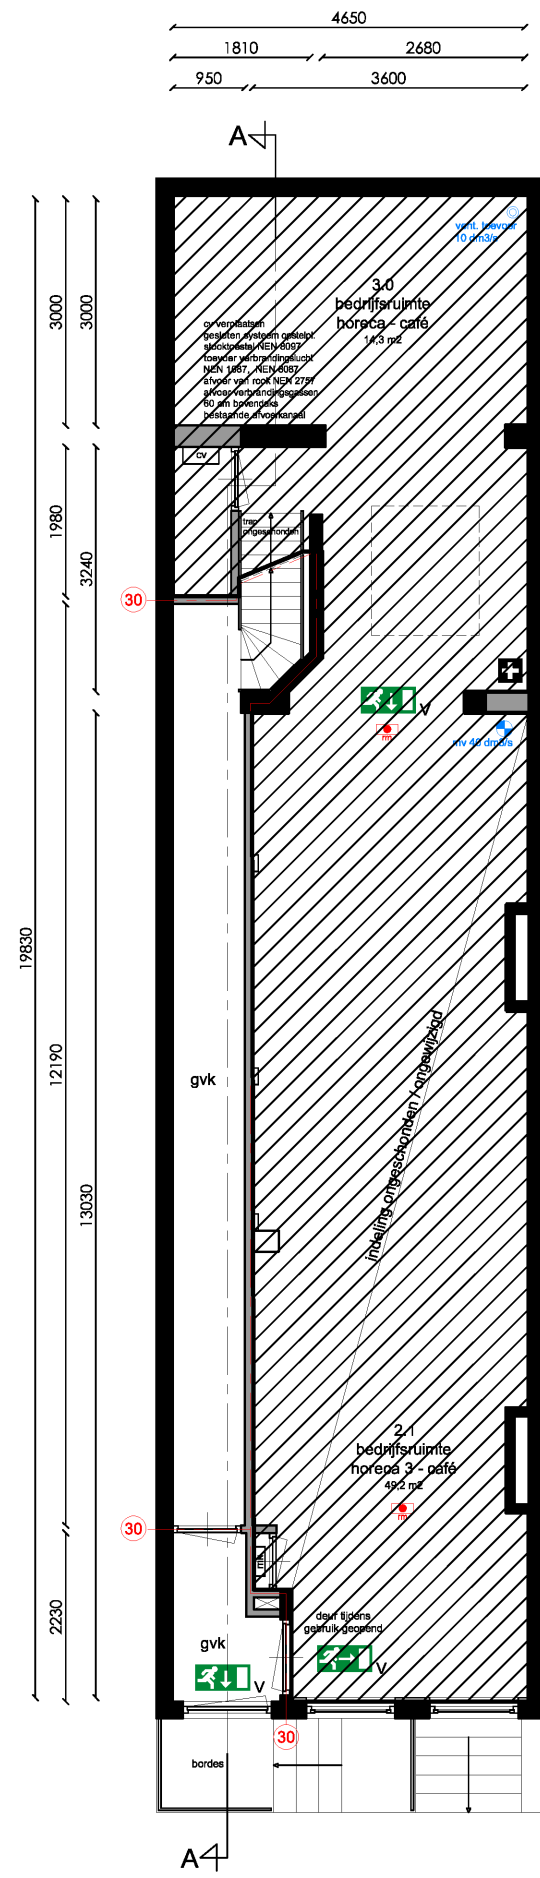

Bel-etage