




Vorgevel

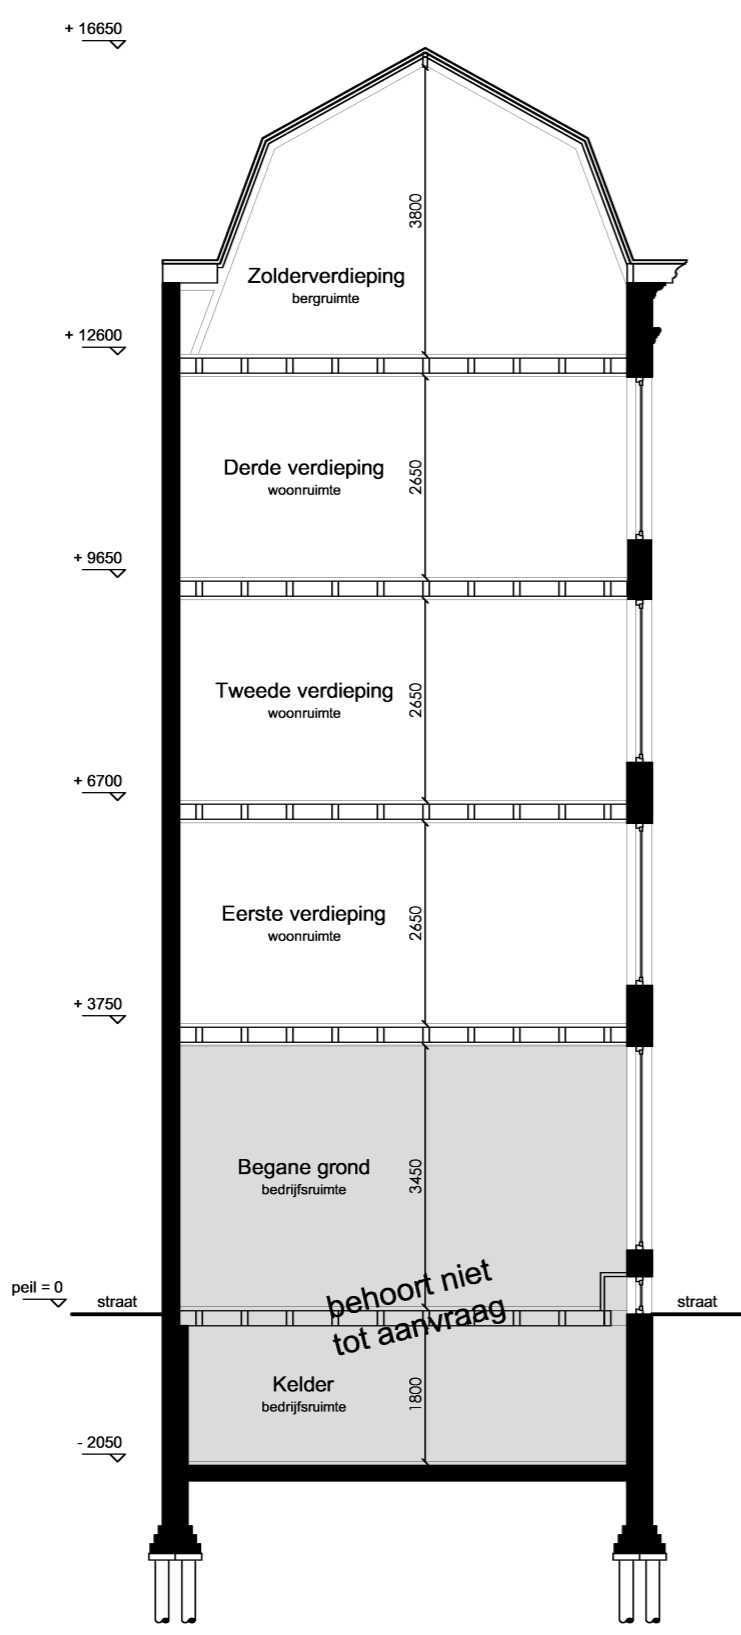


Doorsnede A-A





Zijgevel

RENOVOOI		
afkorting	symbool	omschrijving
-	—	constructieve muren
-	—	lichte scheidingswand
sl	⊗	standleiding
rg	⊗	rookgasafvoer & luchttoevoer
mv	⊗	mechanische ventilatie
cv	⊗	cv-ketel
gz	⊗	geizer
mk	⊗	meterkast
gas	⊗	gasmeter
hwa	⊗	hemelwaterafvoer
wm	⊗	wasmachine
wd	⊗	wasdroger
kk	⊗	koelkast
kt	⊗	kooktoestel
vk	⊗	verkeersruimte
gvk	⊗	gemeenschappelijke verkeersruimte
vr	⊗	verblijfsruimte
rm	⊗	rookmelder op lichtnet volgens NEN 2555
WBDBO	⊗	weerstand branddoorslag en brandoverslag in minuten



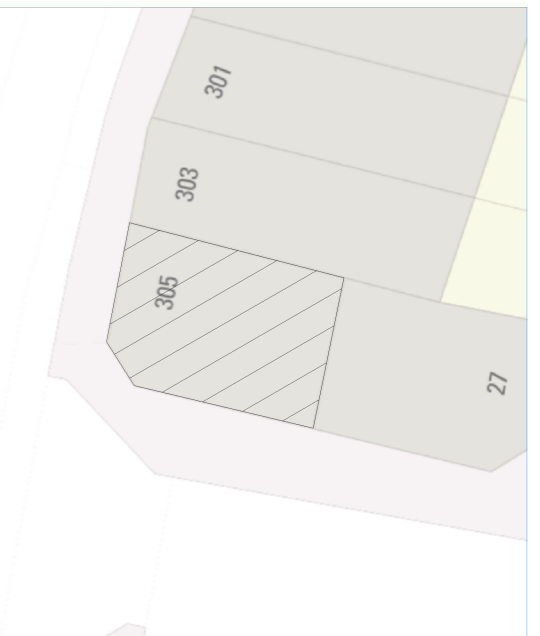


Project gegevens:



Adres: 5.1, 2, e
 Postcode: 1015 WN
 Gemeente: Amsterdam
 Gebied: Singelgrachtzone
 Monument: Nee
 Orde Pand: Orde 2

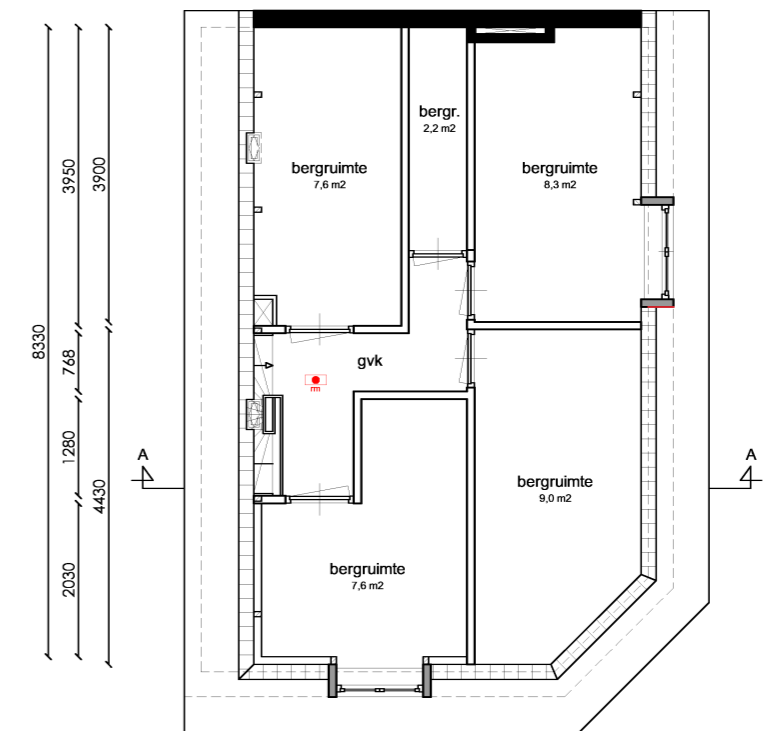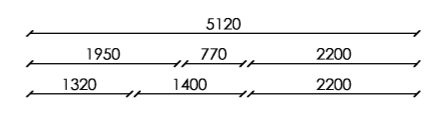



Zolderverdieping

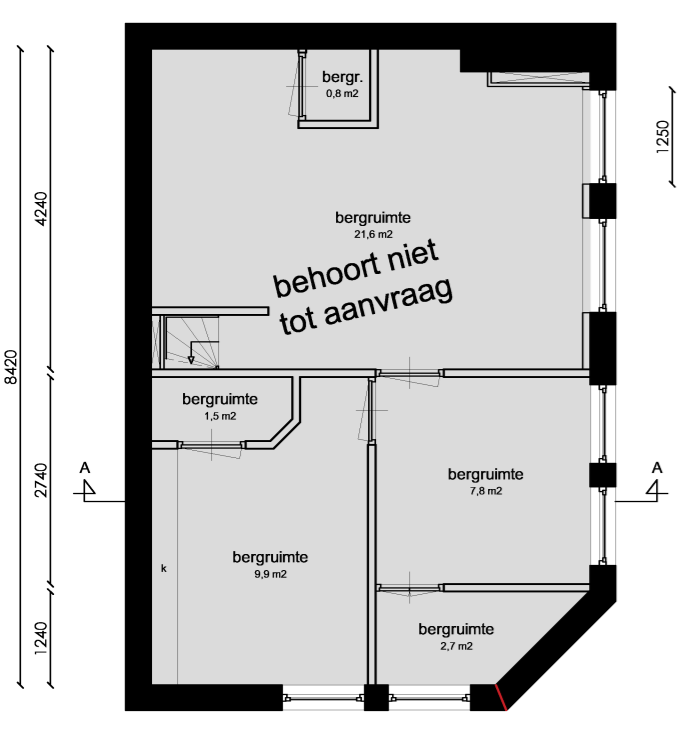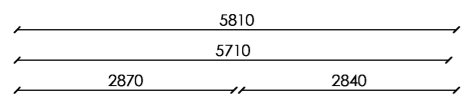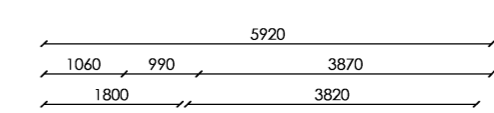



Kelder

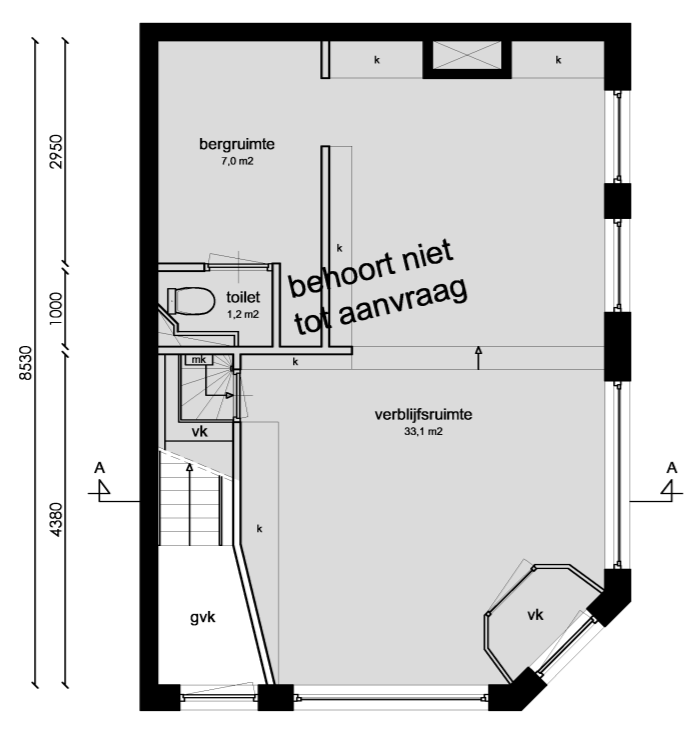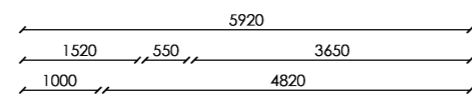


Begane grond

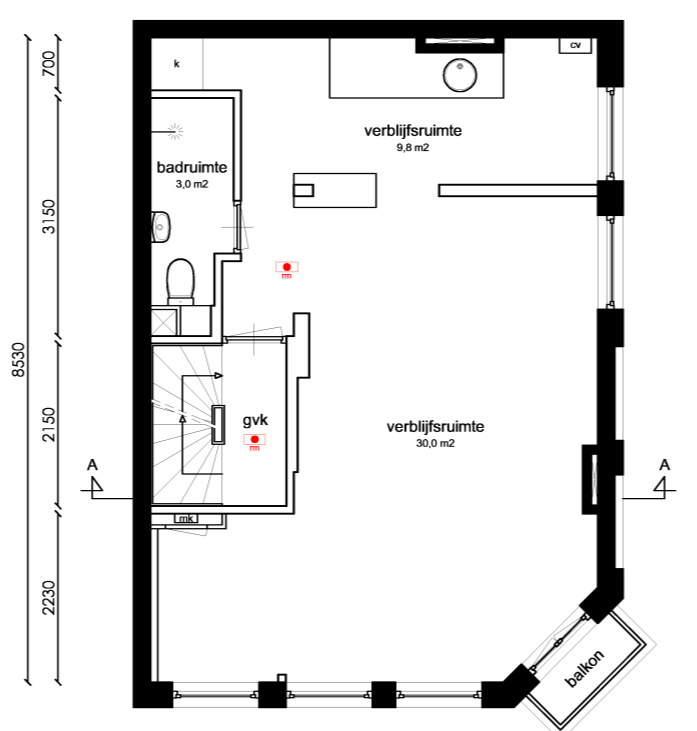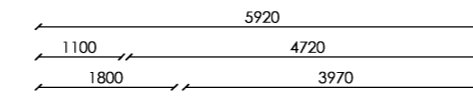

Eerste verdieping

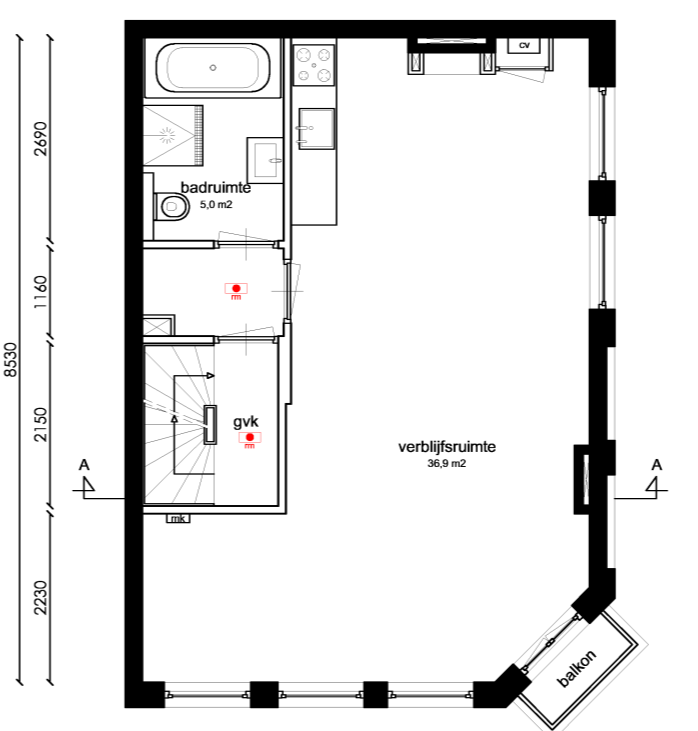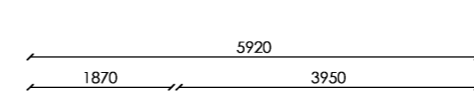

Tweede verdieping

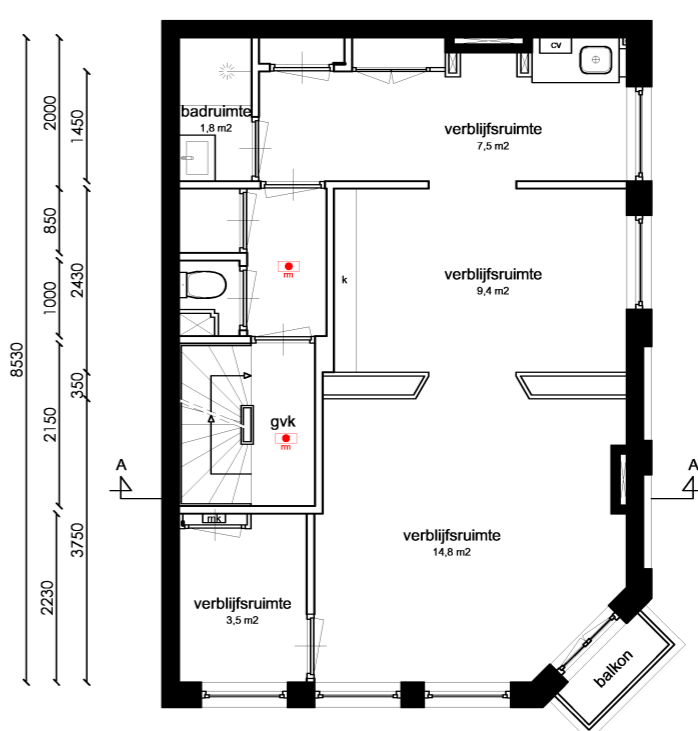

Derde verdieping

5.1, 2, e

Amsterdam

Onderwerp: Bouwkundige tekening

Fase: Splittingsaanvraag

Datum: 17-11-2023

Gewijzigd:

Schaal: 1: 100

Werknummer: 23079

Tek. nr: SB.01

