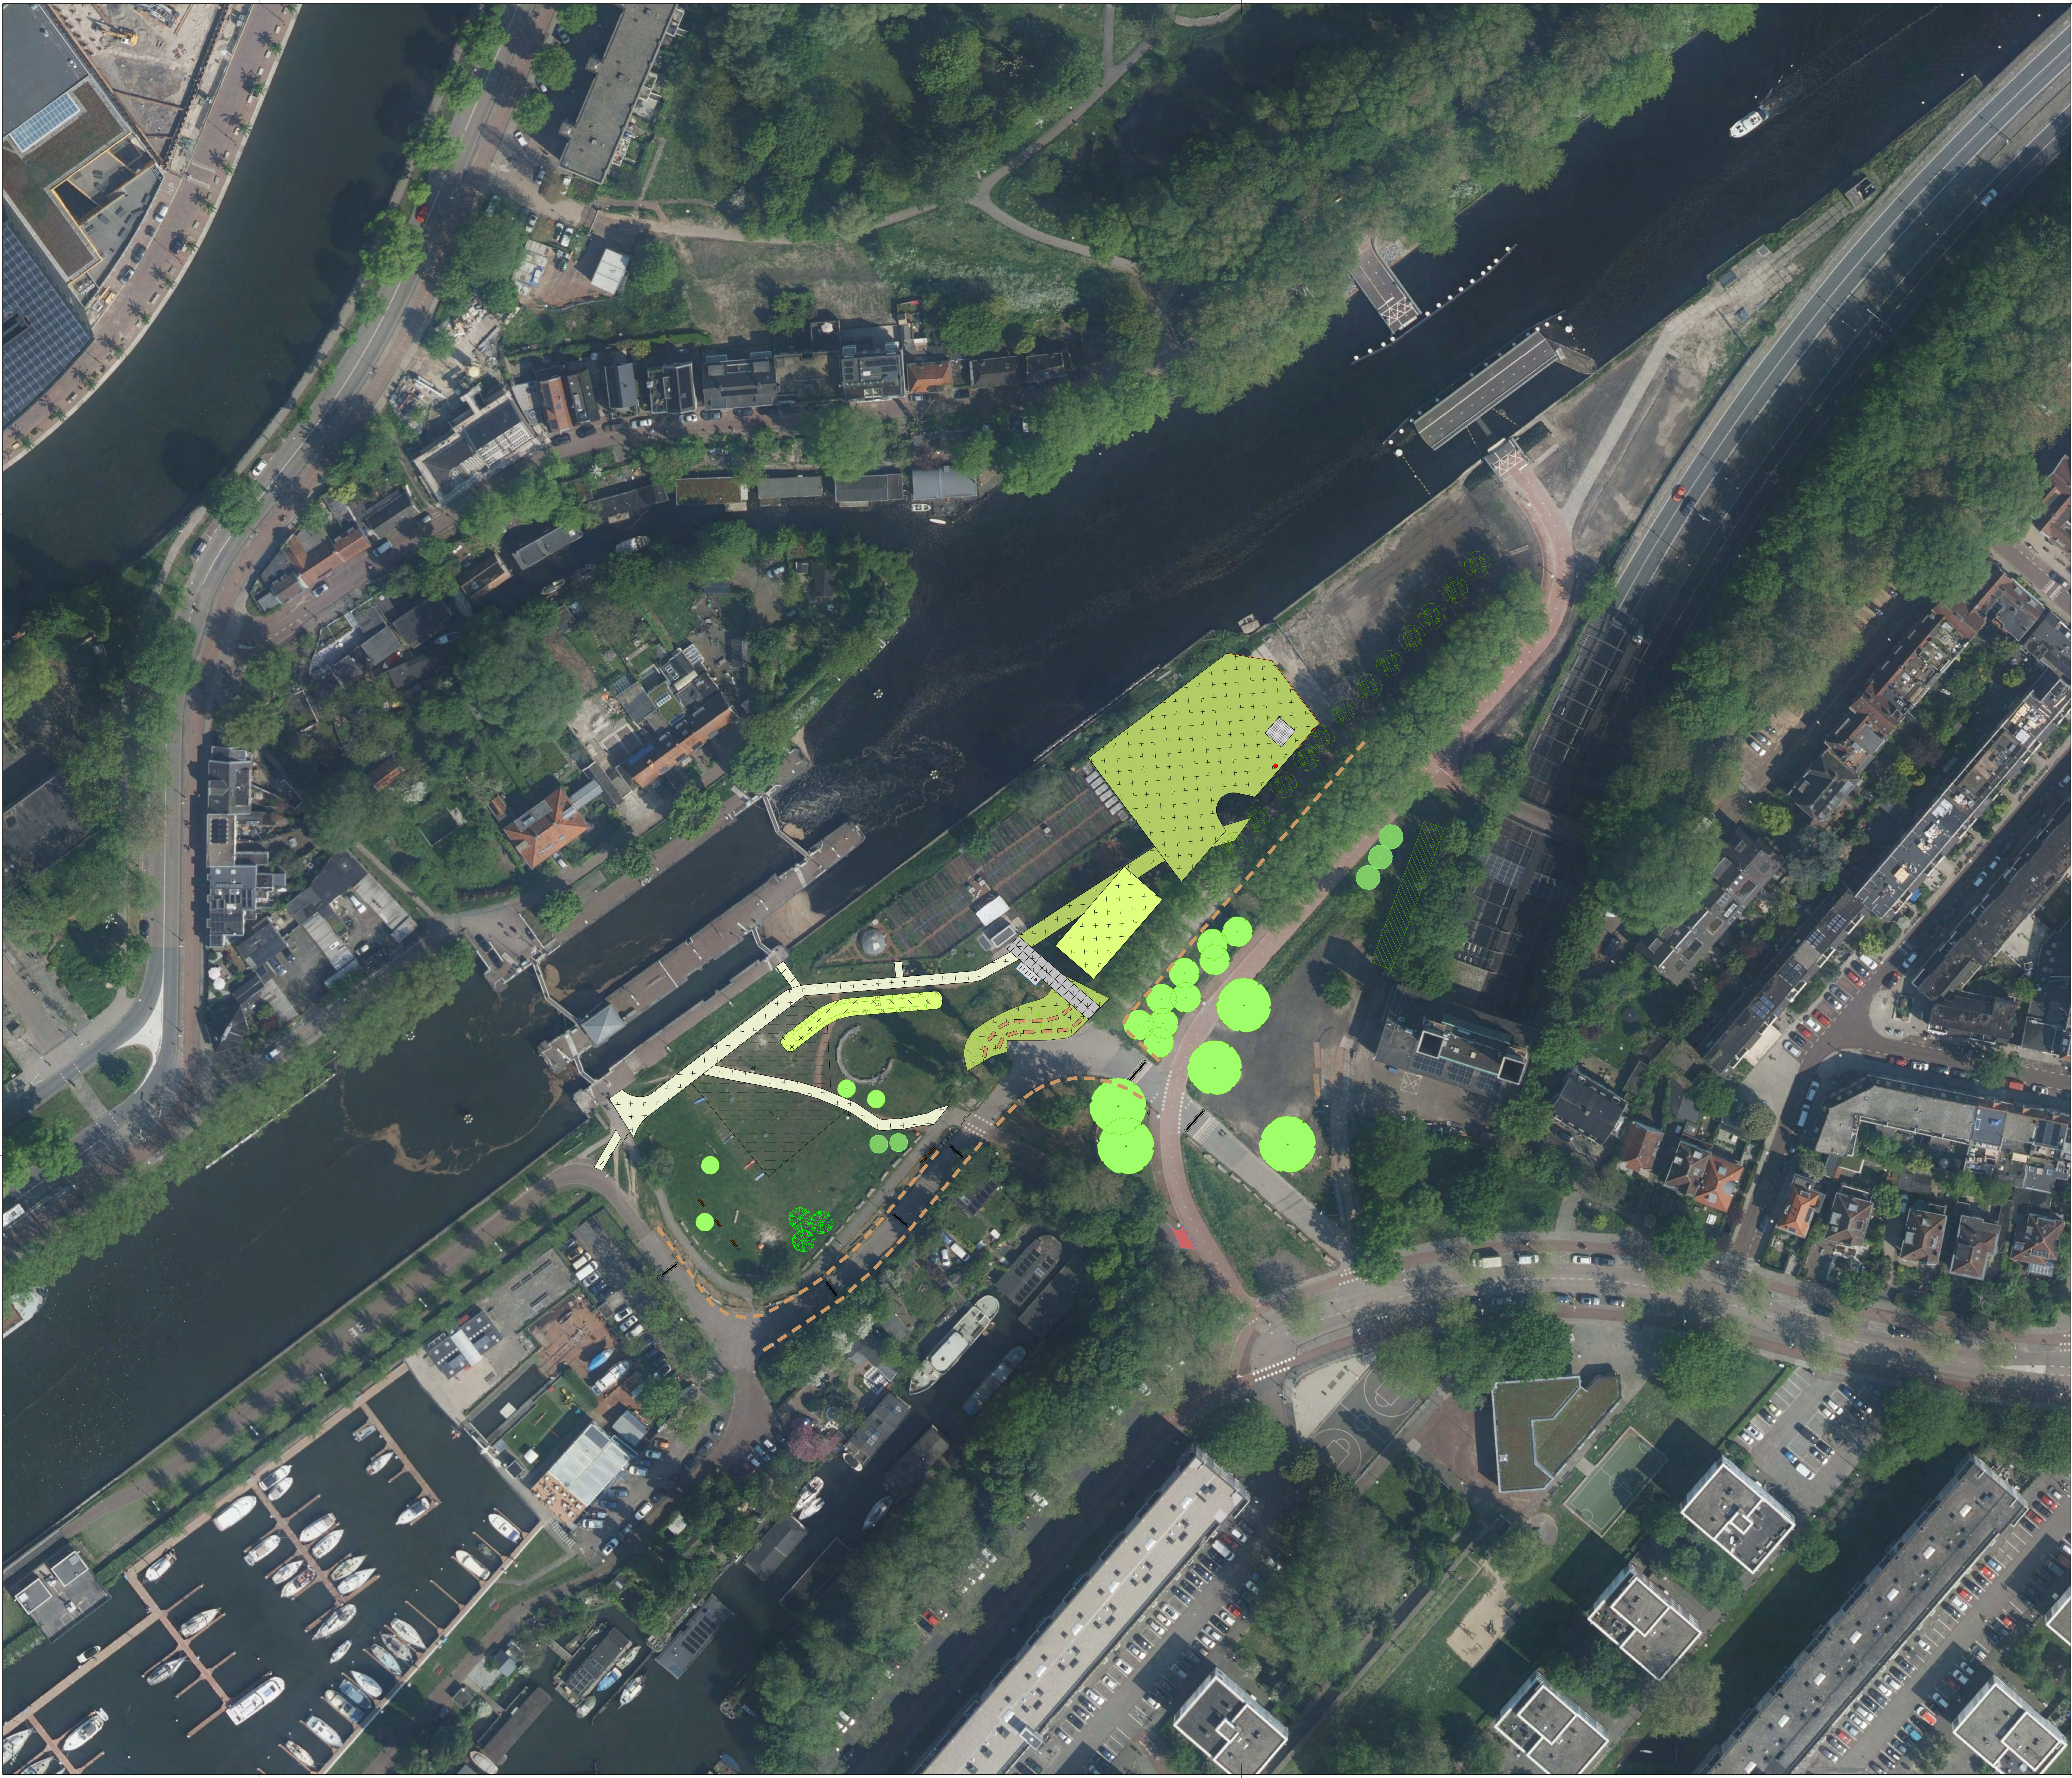
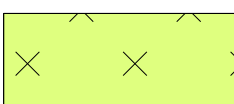
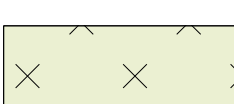
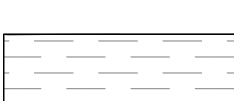
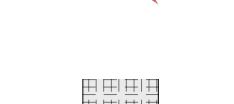


Sixhaven t.b.v. ssk

-  Grasveld 1743 m2
-  Bloemrijk gras 285 m2
-  Inheemse heester vak. 175 m2. 175st. formaat 125-150 cm
-  Halfverharding padvast 526 m2
-  Losfrezen en inzaaien met gras. 668 m2
-  Verwijderen bakstenen keiformaat en aanhelen voetpad met dikformaat. 15 m2
-  30x30 tegels bij hondenspeelveld. 25m2
-  Stelconplaten 100 m2 25 st. hergebruik
-  Puccini bank 5 st. mogelijk hergebruik
-  Prullenbak 4 st. mogelijk hergebruik
-  Wadi ontgraven 236 m2/100m3
-  Fietsnietje 10 st. waarvan 5 in asfalt. mogelijk hergebruik
-  geleidenhekken 5 stuks.
-  Boomstammen, hergebruik bestaande en op de werf van gemeente. 115 st.
-  Watertappunt van waternet
-  verkeersdrempels 6 st.
-  5 bomen. Kosten voor andere projecten.
-  Klimbomen 3 st. levermaat 90-100 cm omtrek
-  Nieuwe bomen 5 st. levermaat 40-45 cm. 13 st. levermaat 30-35 cm
-  Nieuwe bomen (kosten project fietsbrug)