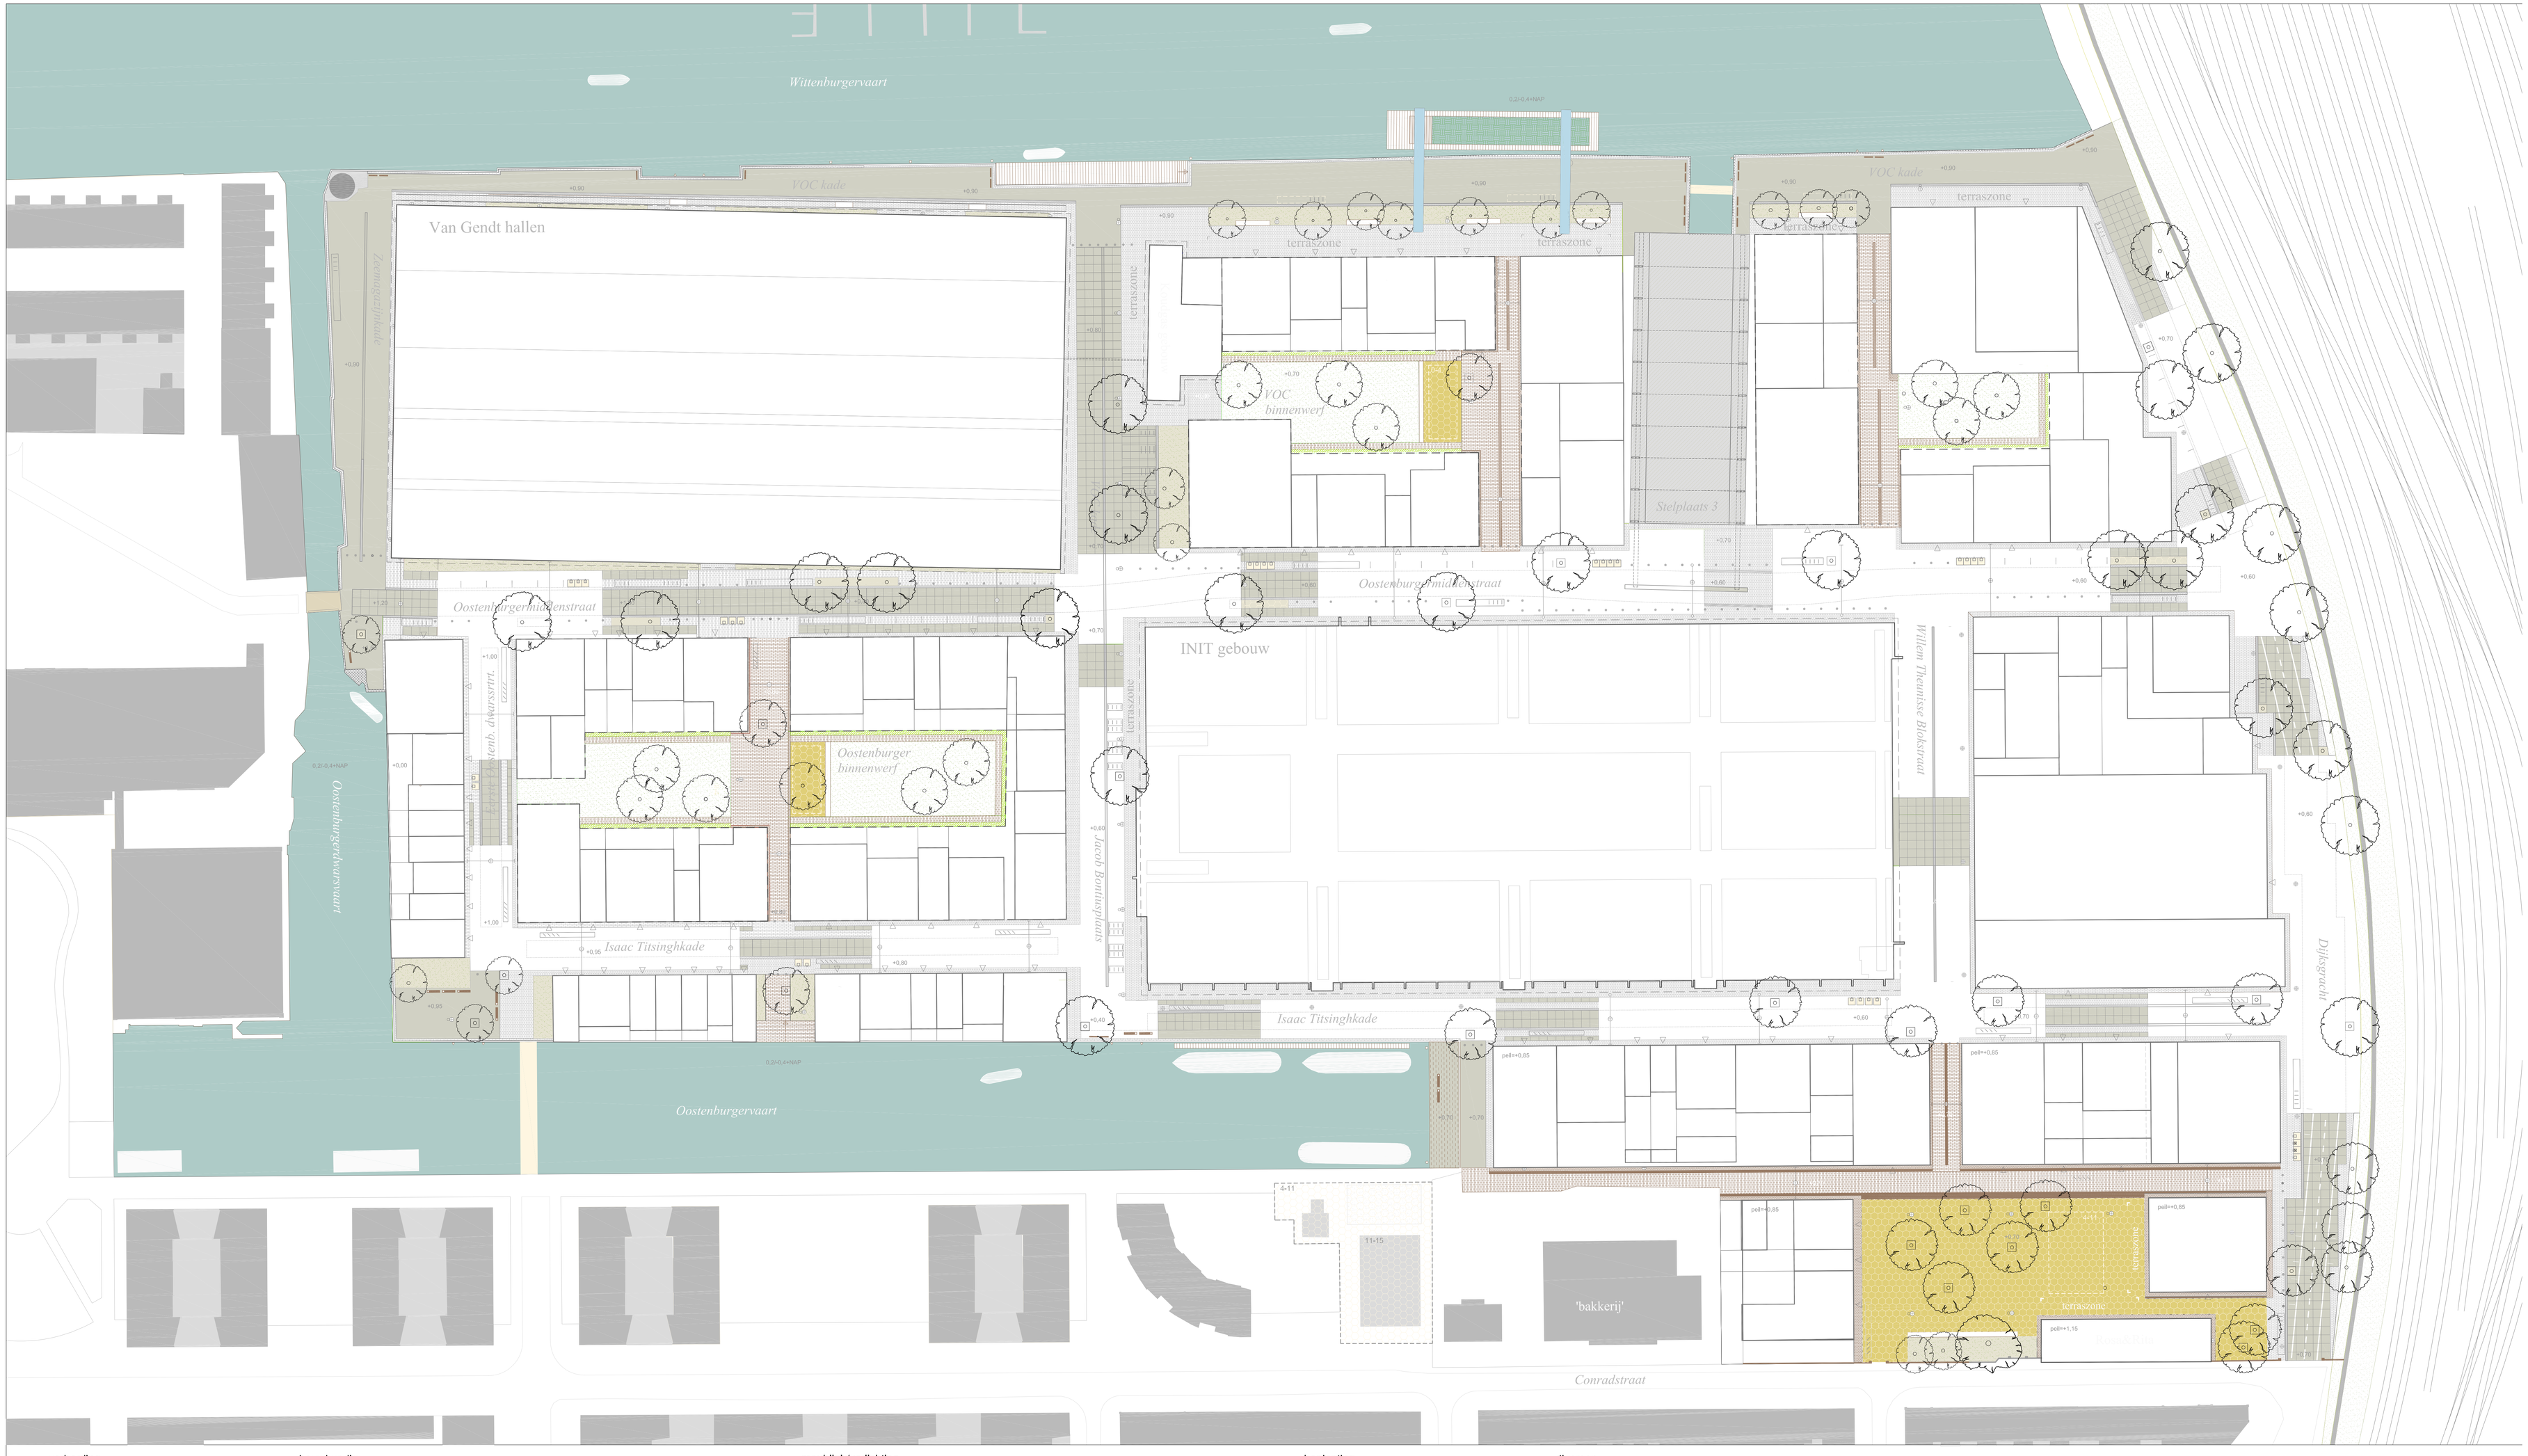

verharding

- werfvloer: betonplaten (2x2m)
- kades: in het werk gestort beton/asfaltbeton
- binnenwerven: gebakken klinker lingeformaat (hergebruik)
- werfvloer: natuursteen graniet
- margezone: gebakken klinker lingeformaat (hergebruik)
- margezone: natuursteen graniet
- rand langs kademuur: hergebruikt basalt (0,5m)
- afwatering bijzonder: verholen lijngoot betongoten (2x0,5m met stalen hoeklijn
- afwatering werfvloer: molgoot natuursteen (2x0,5m)
- afwatering binnenwerven: dikformaat gebakken klinker
- afwatering molgoot: dikformaat gebakken klinker
- halfverharding

bouwkundig

- kademuur en bruggehoofd : te handhaven
- kademuur : granieten deksloof 0,92+NAP
- kademuur : granieten deksloof 1,50+NAP
- keerwand : stalen damwand met schanskorf afwerking +/- 1m
- dukdalf
- aanmeervoorziening aan kade
- vlonder
- deck met asfalt toplaag
- watertrap
- nieuwe / te handhaven spoorrails
- lorries: verrijdbare plantenbakken/banken
- blauwe bokken: te handhaven
- kraanvoet te handhaven
- voetgangers/fiets bruggen: nader te bepalen
- afscheiding met poort: cortentstaal hek of gemetselde muur met openingen nader te bepalen
- speelplekken: nader uit te werken
- kunstproject: hangende/drijvende watertuin nog nader te bepalen
- betonnen vloer Stelplaats 3 wordt onderdeel van de werfvloer
- PM. pergola op de kade voor de Van Gendthallen nog nader te besluiten

meubilair/verlichting

- lichtmast met armatuur
- hangkabels tussen gevels met hangarmatuur
- hangkabels tussen gevel en mast met hangarmatuur
- lichtmast met schijnwerpers
- verlichting aan de gevel
- zitbank +afvalbak
- zitmeubilair bijzonder+afvalbak:
- ondergrondse containers: huisvuil
- ondergrondse containers: papier, glas, (plastic ?)
- anti-inrij voorziening
- anti-inrij verzinkbaar
- valbeveiliging
- fietsvoorzieningen: enkele fietsnietjes + aanduiding fietsvak met belijning
- parkeervoorzieningen: aanduiding met belijning
- PM parkeervoorzieningen: carsharing-laadpunten

beplanting

- plantvakken: kruidenvegetatie in gebroken puinverharding
- binnentuinen: nader uit te werken groen/verharding 70/30
- beplanting: groen erfascheiding op openbaar gebied
- beplanting: waterplanten
- bomen bestaand (Albert's boom)
- bomen in verharding: gietijzeren boomspiegel nader uit te werken
- bomen in beplanting/gras
- bomen resp. 1ste grootte, 2e grootte, 3e grootte

diversen

- +0,60 peilhoogtes maaiveld tov NAP
- peil=+0,60 peilhoogtes bouwvelden tov NAP
- 0,2/-0,4+NAP winterpeil oppervlaktewater -0,40 NAP zomerpeil oppervlaktewater -0,20 NAP
- contouren uitgeefbaar
- binnenwerven uitgiftegrens nader te bepalen

JRHAHN

Tekening
masterplan: openbare ruimte

Project
Maaiveldinrichting Stadswerf Oostenburg

Scale 1500 / NA IDP AB
Date 2016_05_16 | Drawn By | Opdrachtgever: Stadgenoot