


Voorgevel





Doorsnede A-A

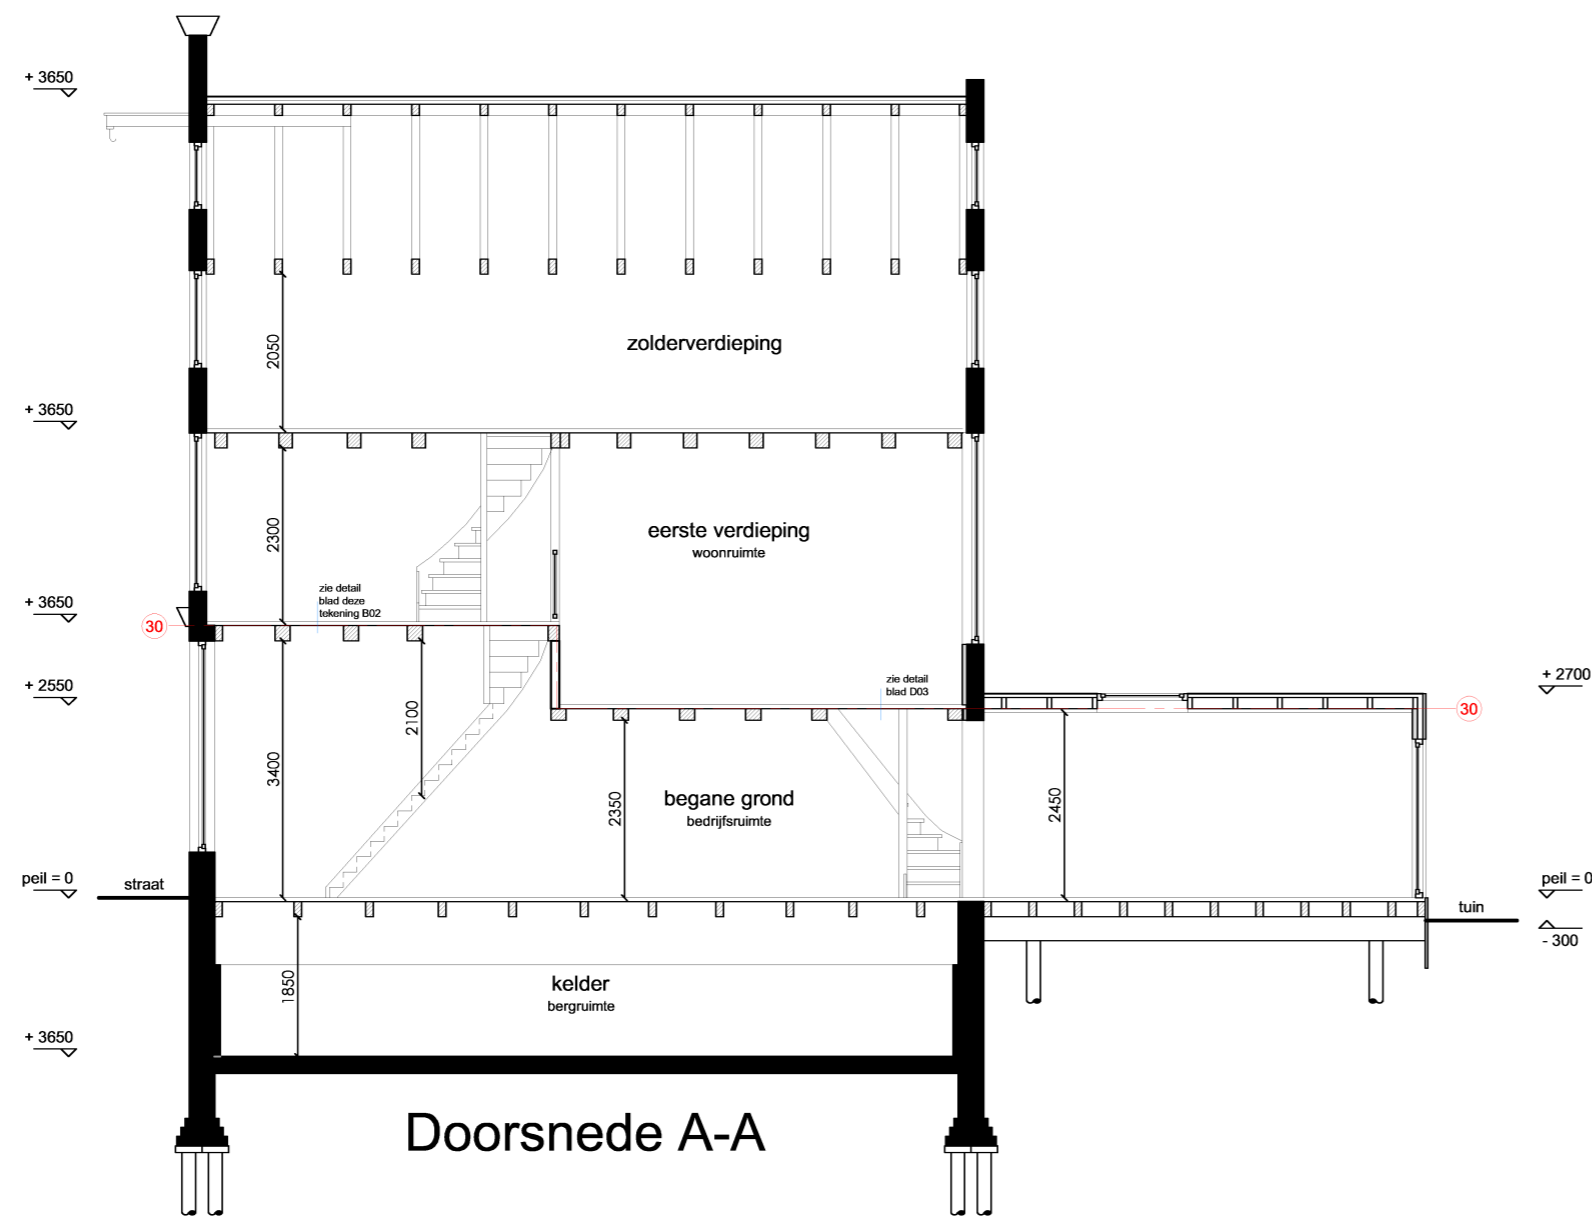

Achtergevel


RENOVOOI		
afkorting	symbool	omschrijving
-	■	constructieve muren
-	□	lichte scheidingswand
sl	⊗	standleiding
rg	○*	rookgasafvoer & luchttoevoer
mv	⊕	mechanische ventilatie
cv	⊖	cv-ketel
gz	⊕	geizer
mk	⊕	meterkast
gas	⊕	gasmeter
hwa	○ <sup>hwa</sup>	hemelwaterafvoer
wm	⊕	wasmachine
wd	⊕	wasdroger
kk	⊕	koelkast
kt	⊕	kooktoestel
vk	-	verkeersruimte
gvk	-	gemeenschappelijke verkeers- verblijfsruimte
vr	-	rookmelder op lichtnet volgens NEN 2555
rm	⊕	weerstand branddoorslag en brandoverslag in minuten
WBDBO	30	

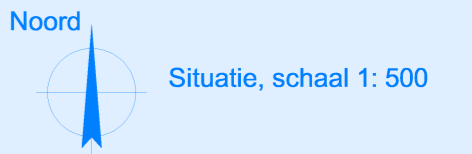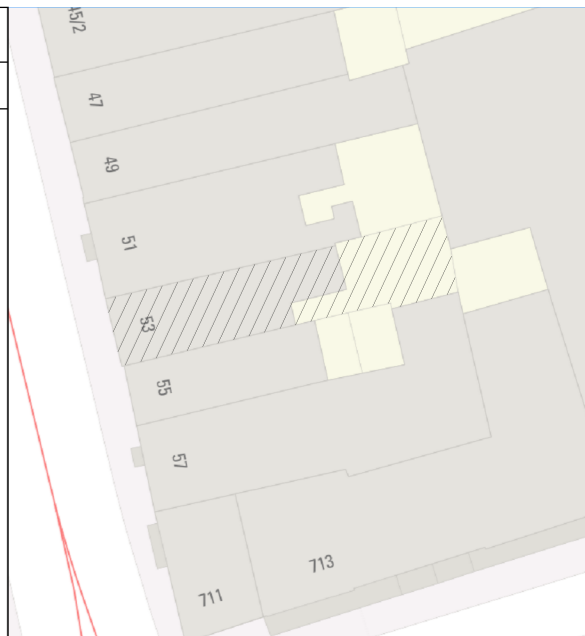


Project gegevens:

Straatnaam: 5.1, 2, e  
 Postcode: 1017 VJ  
 Gemeente: Amsterdam  
 Gebied: De 17e Eeuwse Stadsuitbreiding


Monument: Ja  
 Orde Pand: Orde 1

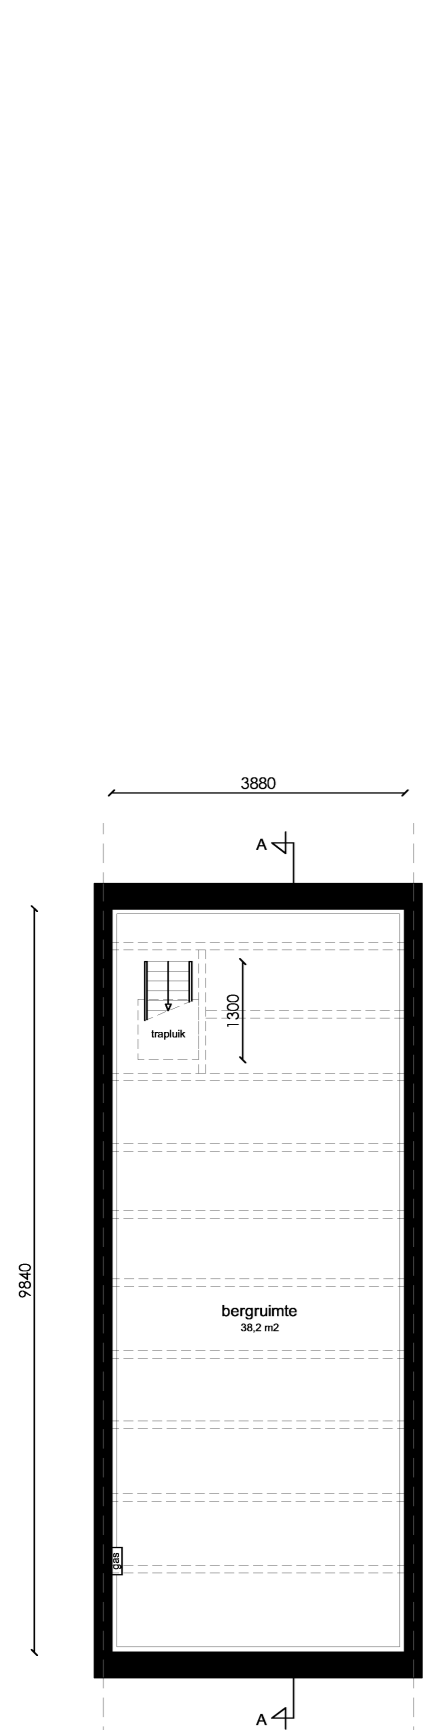


Kelder

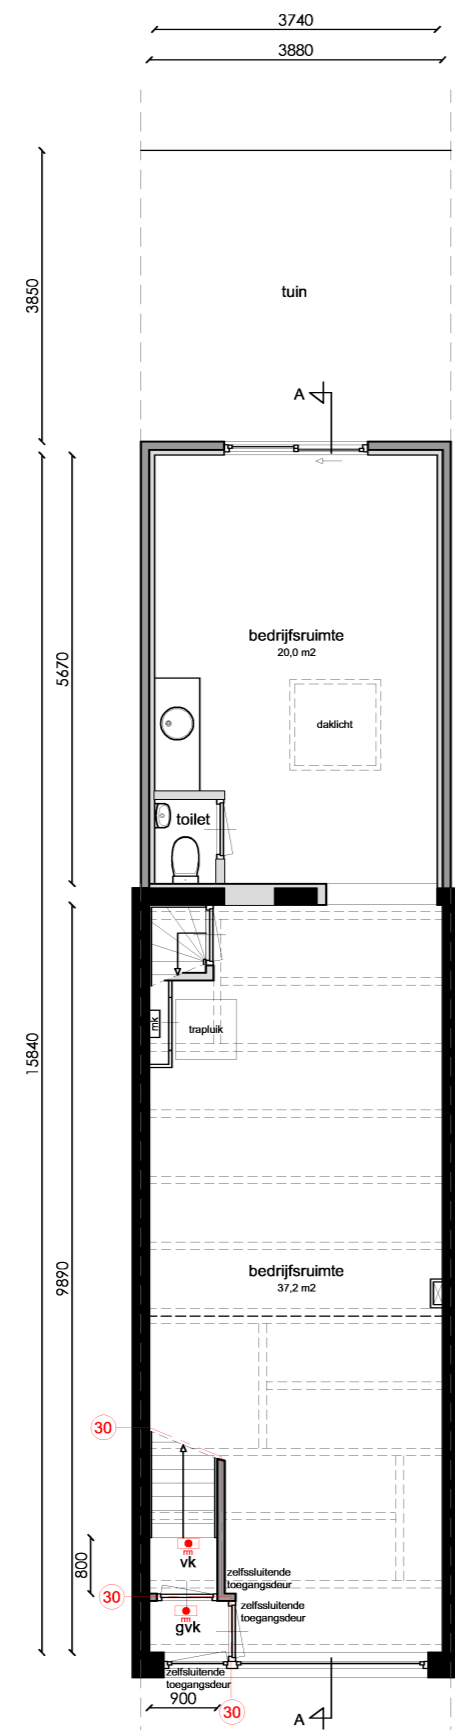


Begane grond

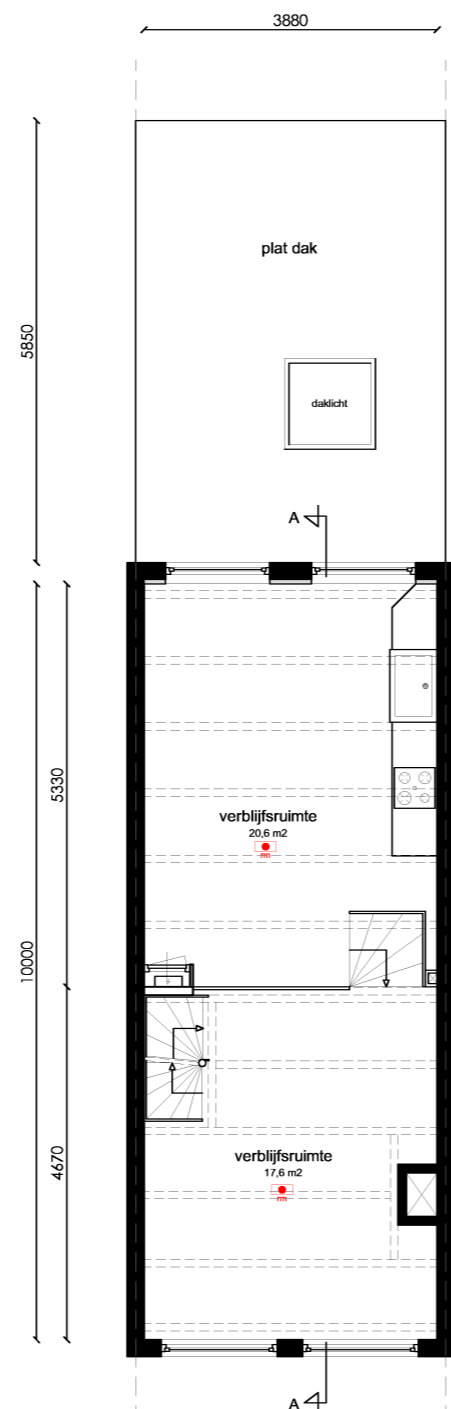

Eerste verdieping

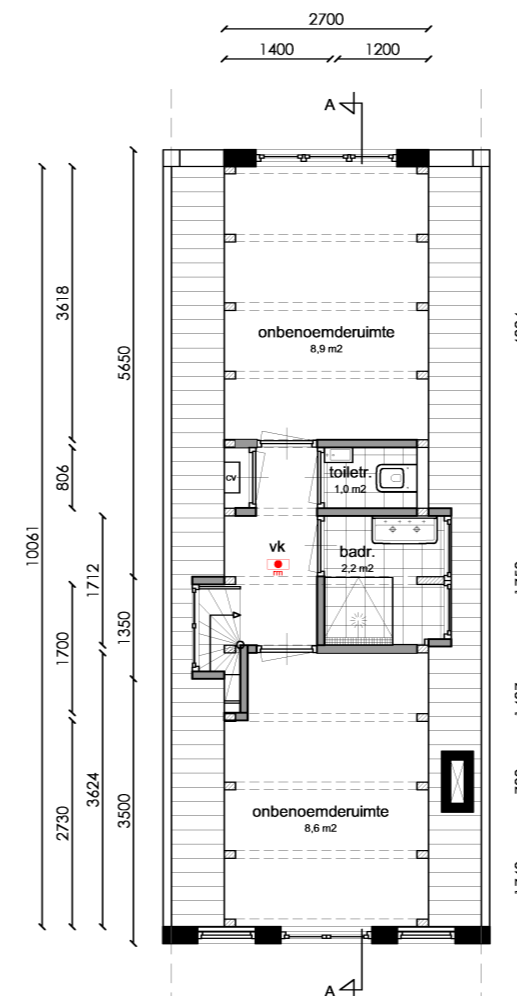

Zolderverdieping

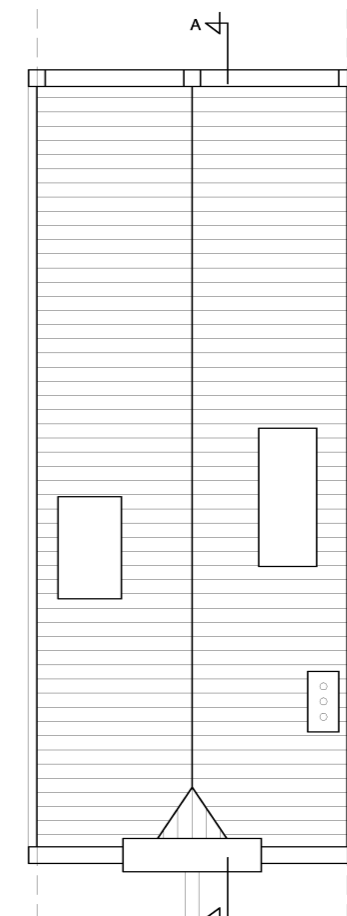

Dakaanzicht

5.1, 2, e

Amsterdam

Onderwerp: Bestaande toestand

Fase: Splittingsaanvraag

Datum: 14-07-2023

Gewijzigd:

Schaal: 1: 100

Werknummer: 19196

Tek. nr:

SB.1