




Voorgenomen wijziging splitsing in
 appartementsrechten van
 het kadastrale perceel:

Gemeente: Amsterdam
 Sectie: I
 Nummer: 12035 - A2


d.d. de notaris:

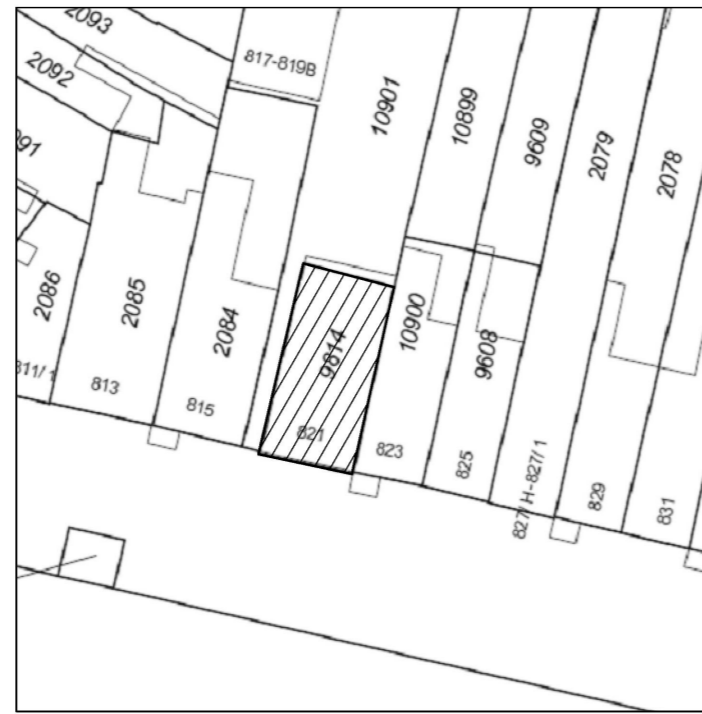


Situatie, schaal 1: 500
 Prinsengracht 821

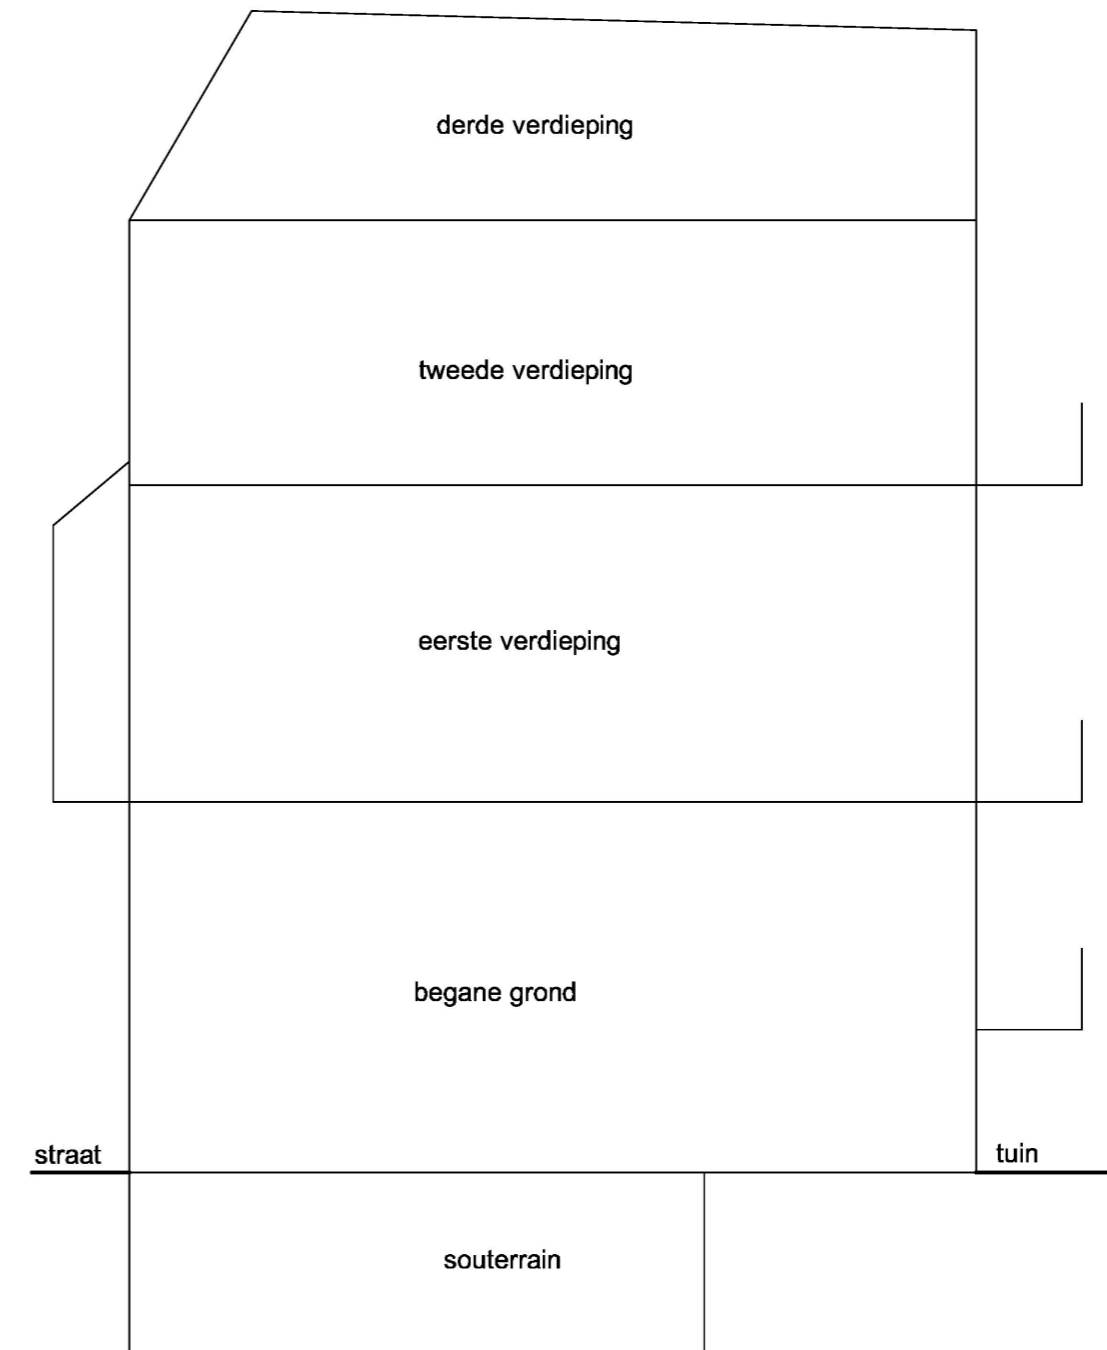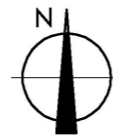


Doorsnede
 schaal 1:100

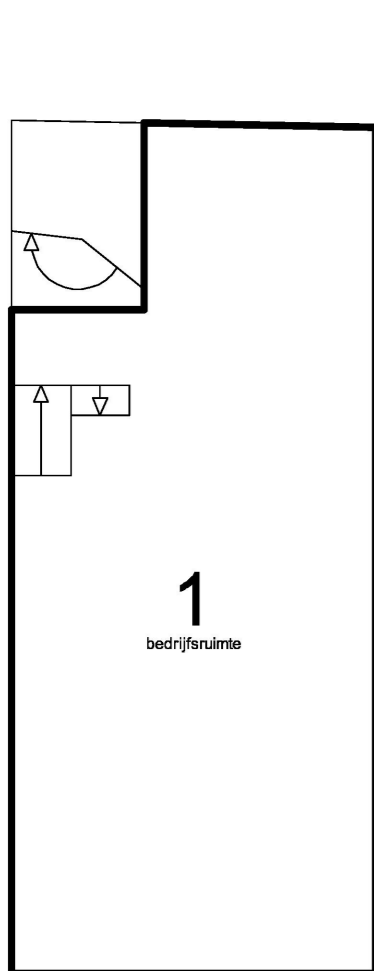


Souterrain
 schaal 1:100

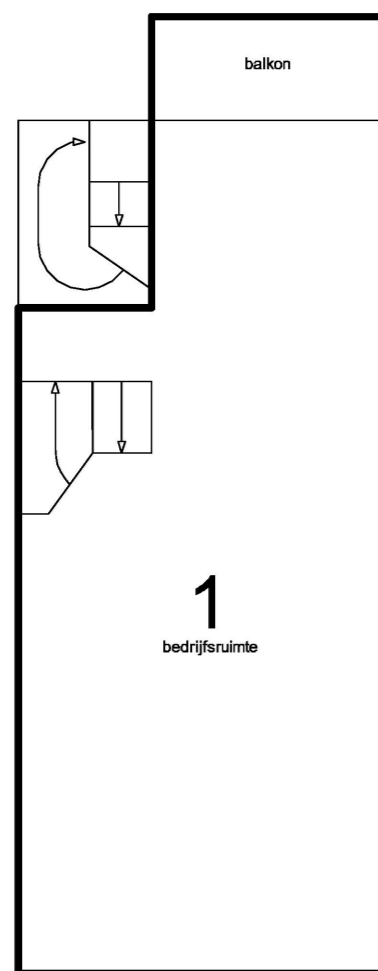


Begane grond
 schaal 1:100

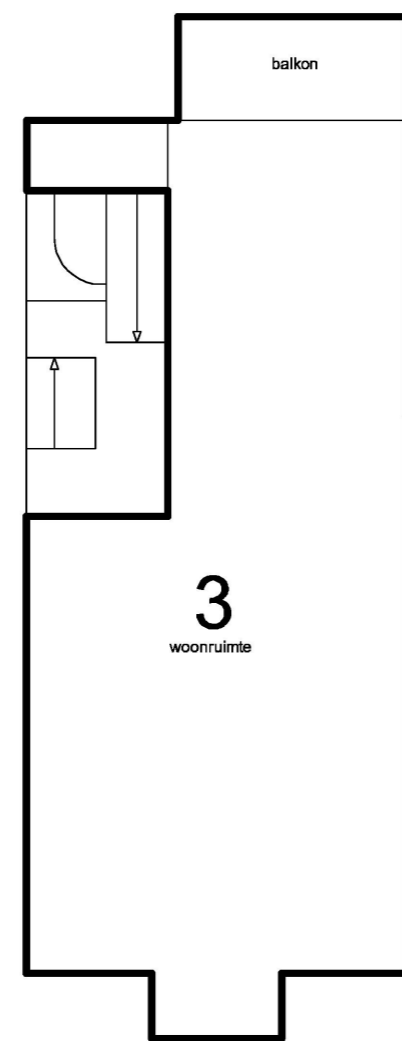


Eerste verdieping
 schaal 1:100

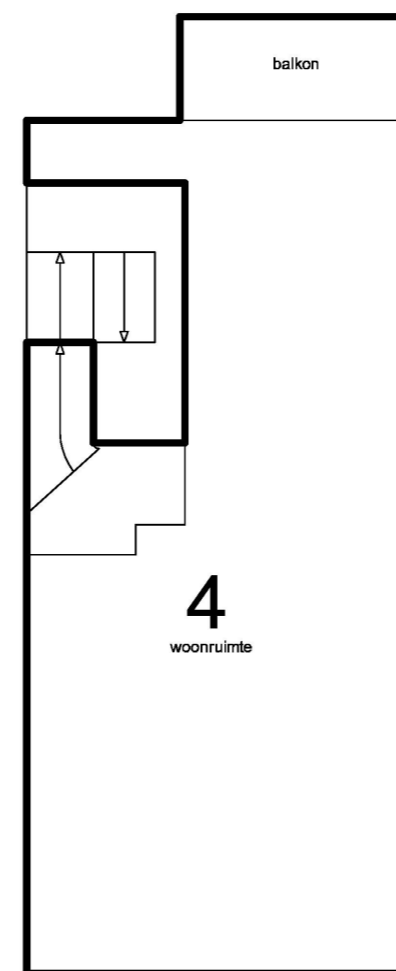


Tweede verdieping
 schaal 1:100

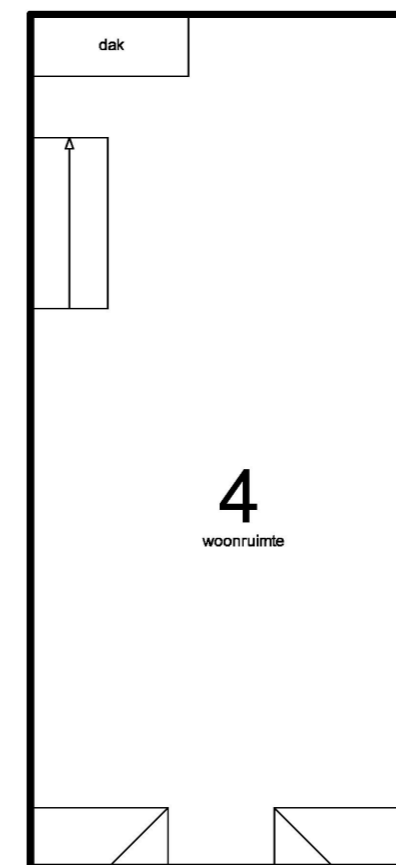

Derde verdieping
 schaal 1:100

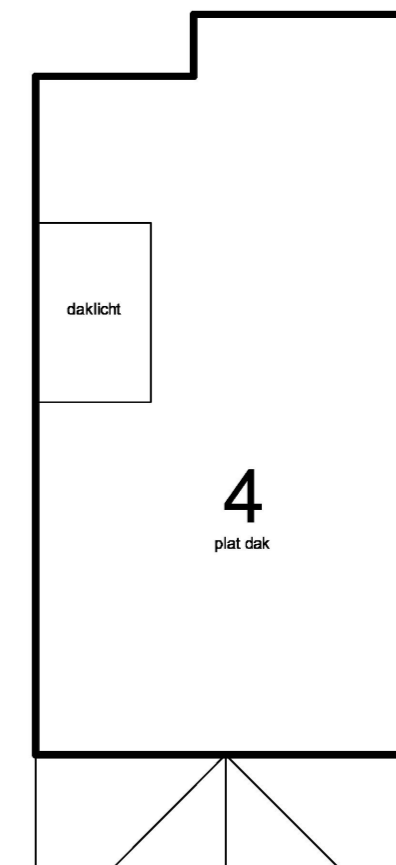

Dakaanzicht
 schaal 1:100

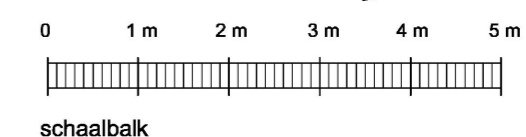

5.1, 2, e

Amsterdam

Onderwerp: Splitsingstekening

Fase: Splitsingsaanvraag

Datum: 01-11-2019
 07-02-2022

Gewijzigd:

Schaal: 1: 100

Werknummer: 19224

Tek. nr:

S.01

LiNQ VASTGOED
 ADVISEURS BV