



Begane grond

schaal 1 : 100

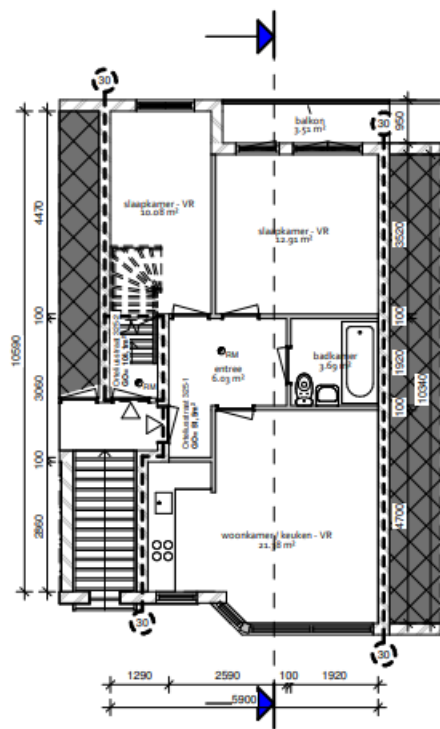


1e verdieping

schaal 1 : 100

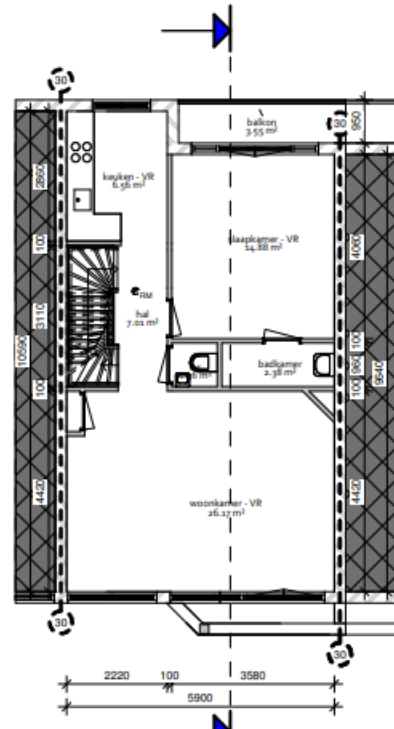


2e verdieping

schaal 1 : 100

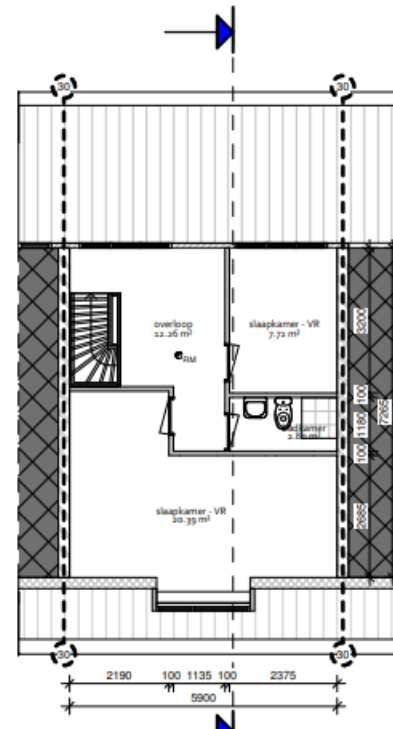

3e verdieping

schaal 1 : 100

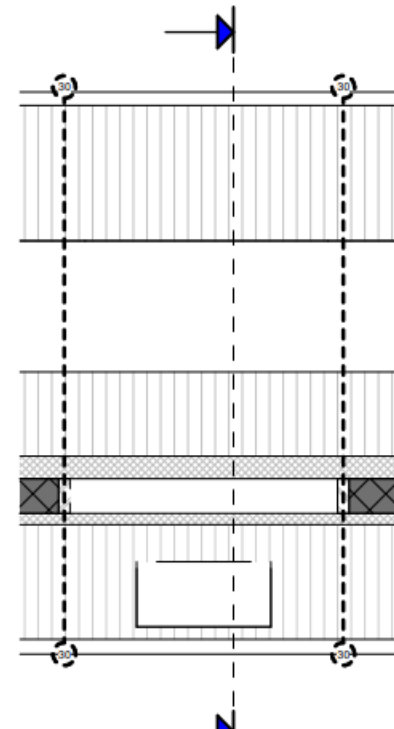

Dakaanzicht

schaal 1 : 100