




Bestaande situatie

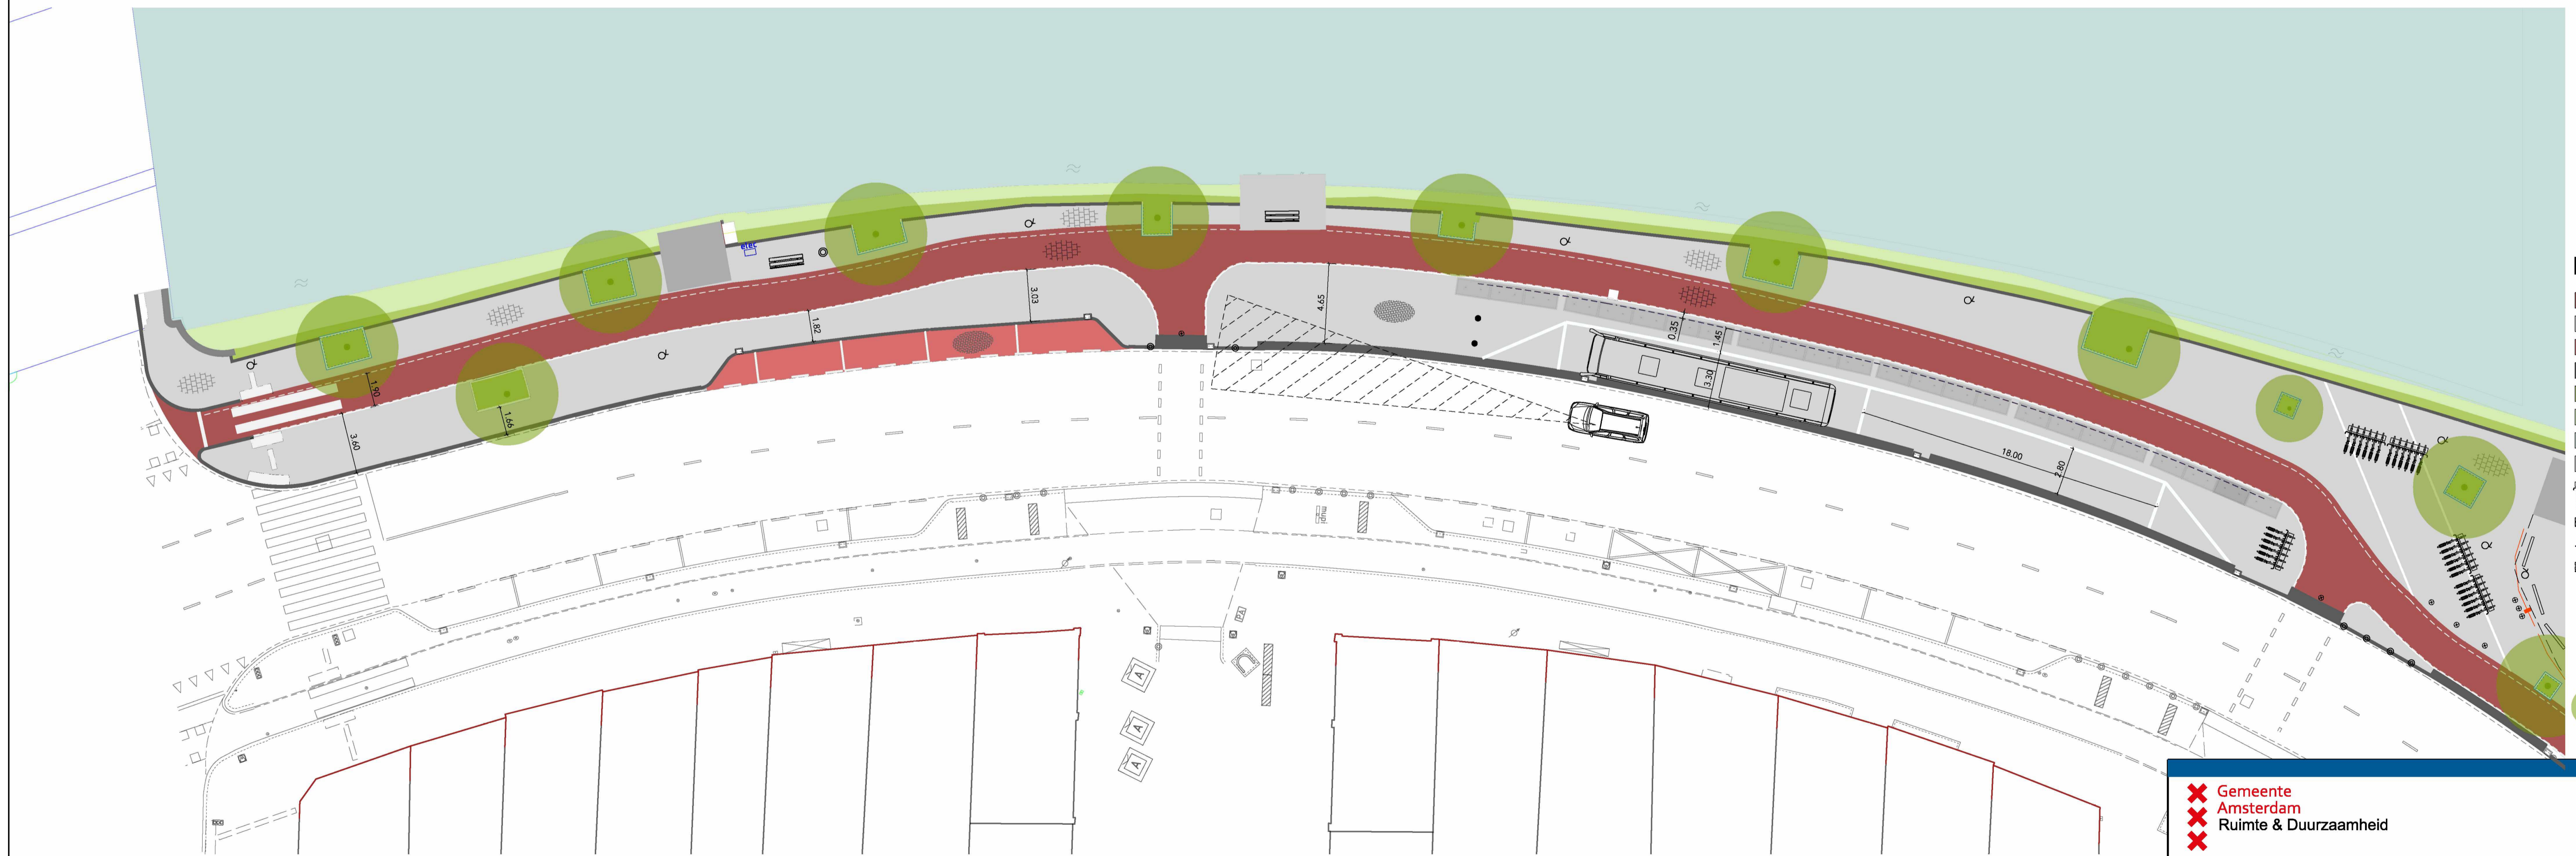

Nieuwe situatie

- Legenda**
- rode tegels (fietspad)
 - grijze tegels (voetpad)
 - klinkers (parkeerplekken)
 - banden
 - groen
 - glooiing oever
 - water
 - markering touringcarhalte
 - fietsrek (herbruik)
 - bestaande fietsrek
 - hekwerk (herbruik)
 - bank
 - trottoirkolk
 - verkeersbord
 - lichtmast
 - palen (herbruik)
 - bestaande boom

× Gemeente Amsterdam			
× Ruimte & Duurzaamheid			
Touringcarhalte Nassaukade			
Product	tijdelijke situatie (pilot)	Datum	02-02-2024
Tekenaar	Schaal	1:200	Formaat A1
© Gemeente Amsterdam Auteursrechten voorbehouden			

PW documentnaam: G:\RD\Projecten_S\Streekgedragzone_nieuw_situatie\projecten\touringcarhalte\2_CAD\20230218_touringcarhalles_nieuw.dgn