

16000<sup>+</sup>


alu. dakrand  
gemoffeld in kleur

geëmailleerd glas

houten vouwschuifpui  
met bovenhangend  
en ondergeleidend  
systeem

(suskast naast pui)

22

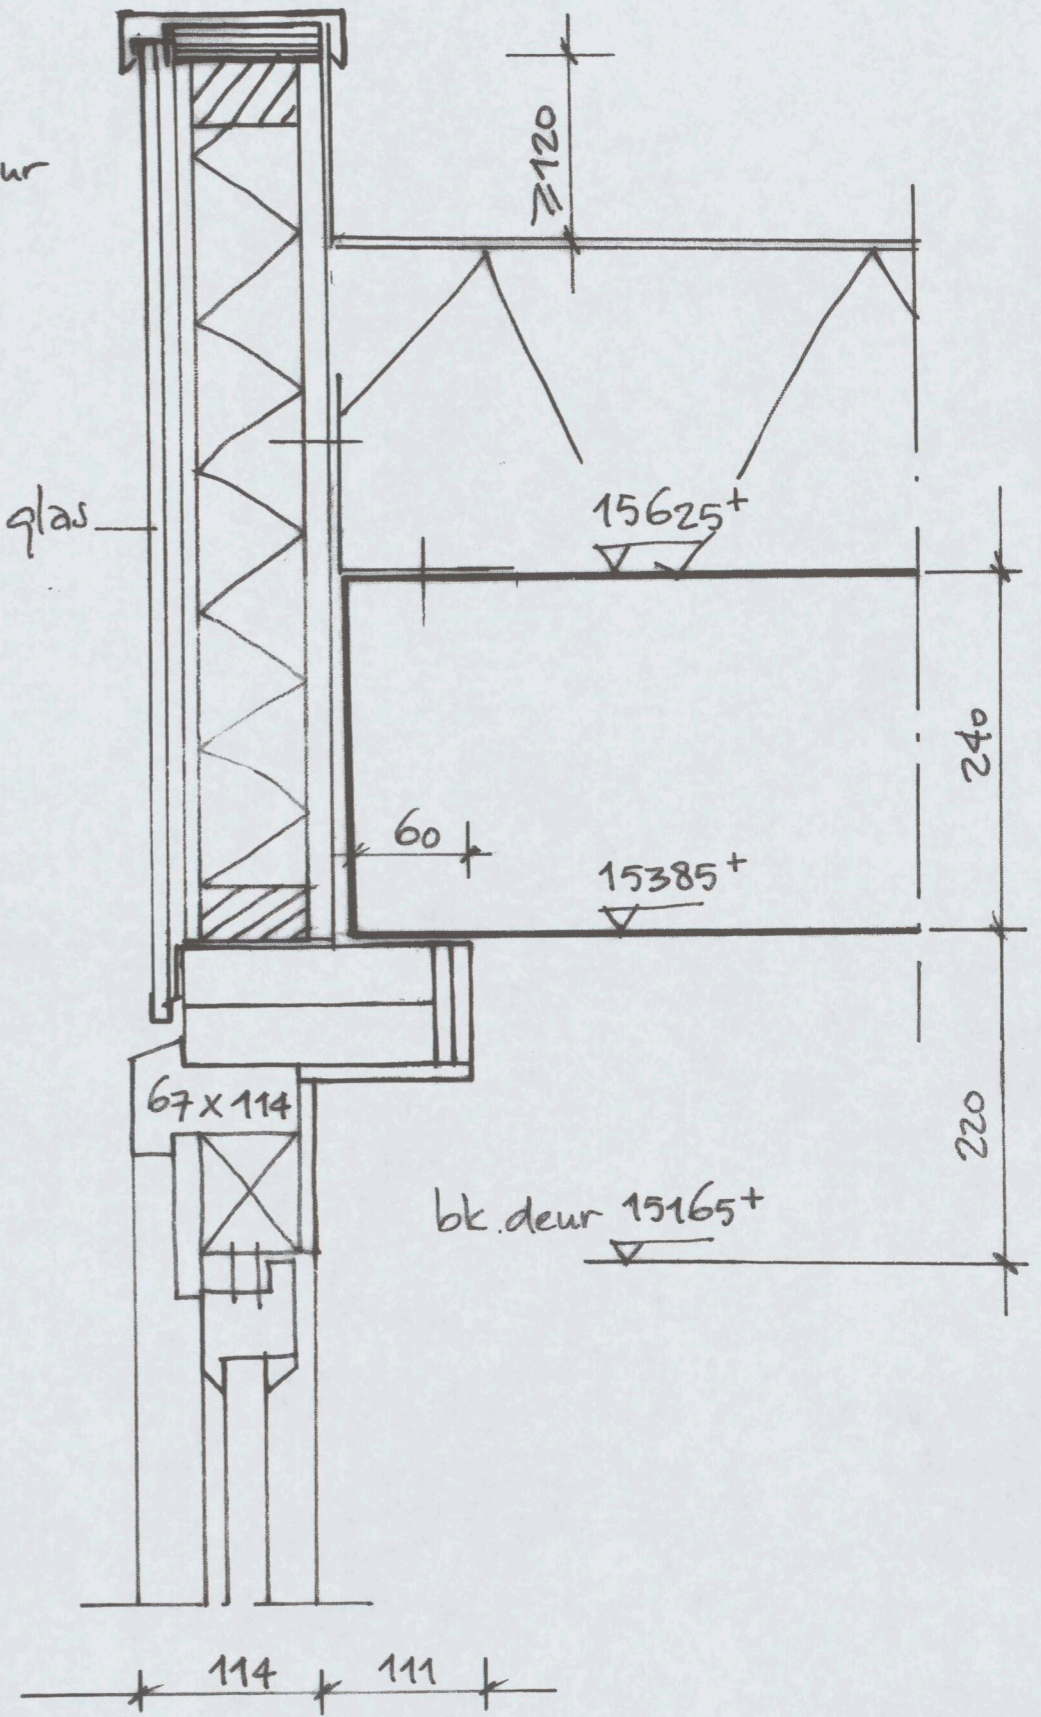

164 Gerenstein  
principedetails 1:5  
02-04-2004

