






### legenda

-  ingang
-  coördinaat
-  opstelplaats brandweer
-  droge blusleiding
-  hydrant

**Lister Buildings**  
Walpoort 10  
5211 DK Den Bosch  
+31 88 1348 940

**MeesVisser**  
Paul van Vlissingenstraat 2d  
1096BK Amsterdam  
+31 (0)20.7371742

### WABO

opdrachtgever  
Lister Development  
BV  
werk  
Koffiefabriek  
fase  
DO  
datum  
28-09-2023  
schaal  
1:500  
formaat  
A2  
getekend  
mbr  
gecontroleerd  
gewijzigd  
-


Adres: Joan Muyskenweg 19  
kavelnr. 820 & 884

cf. kadaster gem Amsterdam  
dd. 24-11-2020 tek. nr. T2000321

Coördinaten:

- 1) x = 122830.2945  
y = 482884.4464
- 2) x = 122854.5235  
y = 482894.4909
- 3) x = 122880.7568  
y = 482831.2118
- 4) x = 122856.5200  
y = 482821.0200

hydrant  
H) x = 122835.0000  
y = 482900.0000

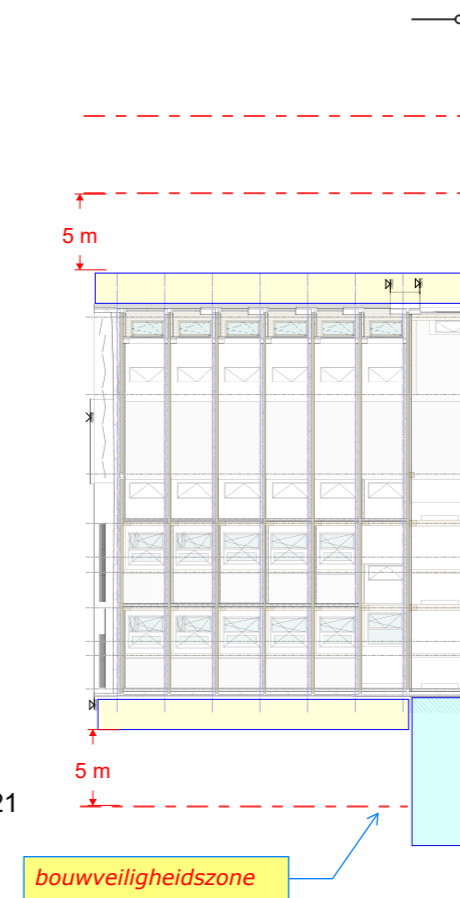

Doorsnede

Doorsnede

**VINK BOUW** 

Bouwplaatsinrichting  
27-09-2023

tekening  
situatie nieuw

