




Voorgevel
Spuistraat
ongewijzigd

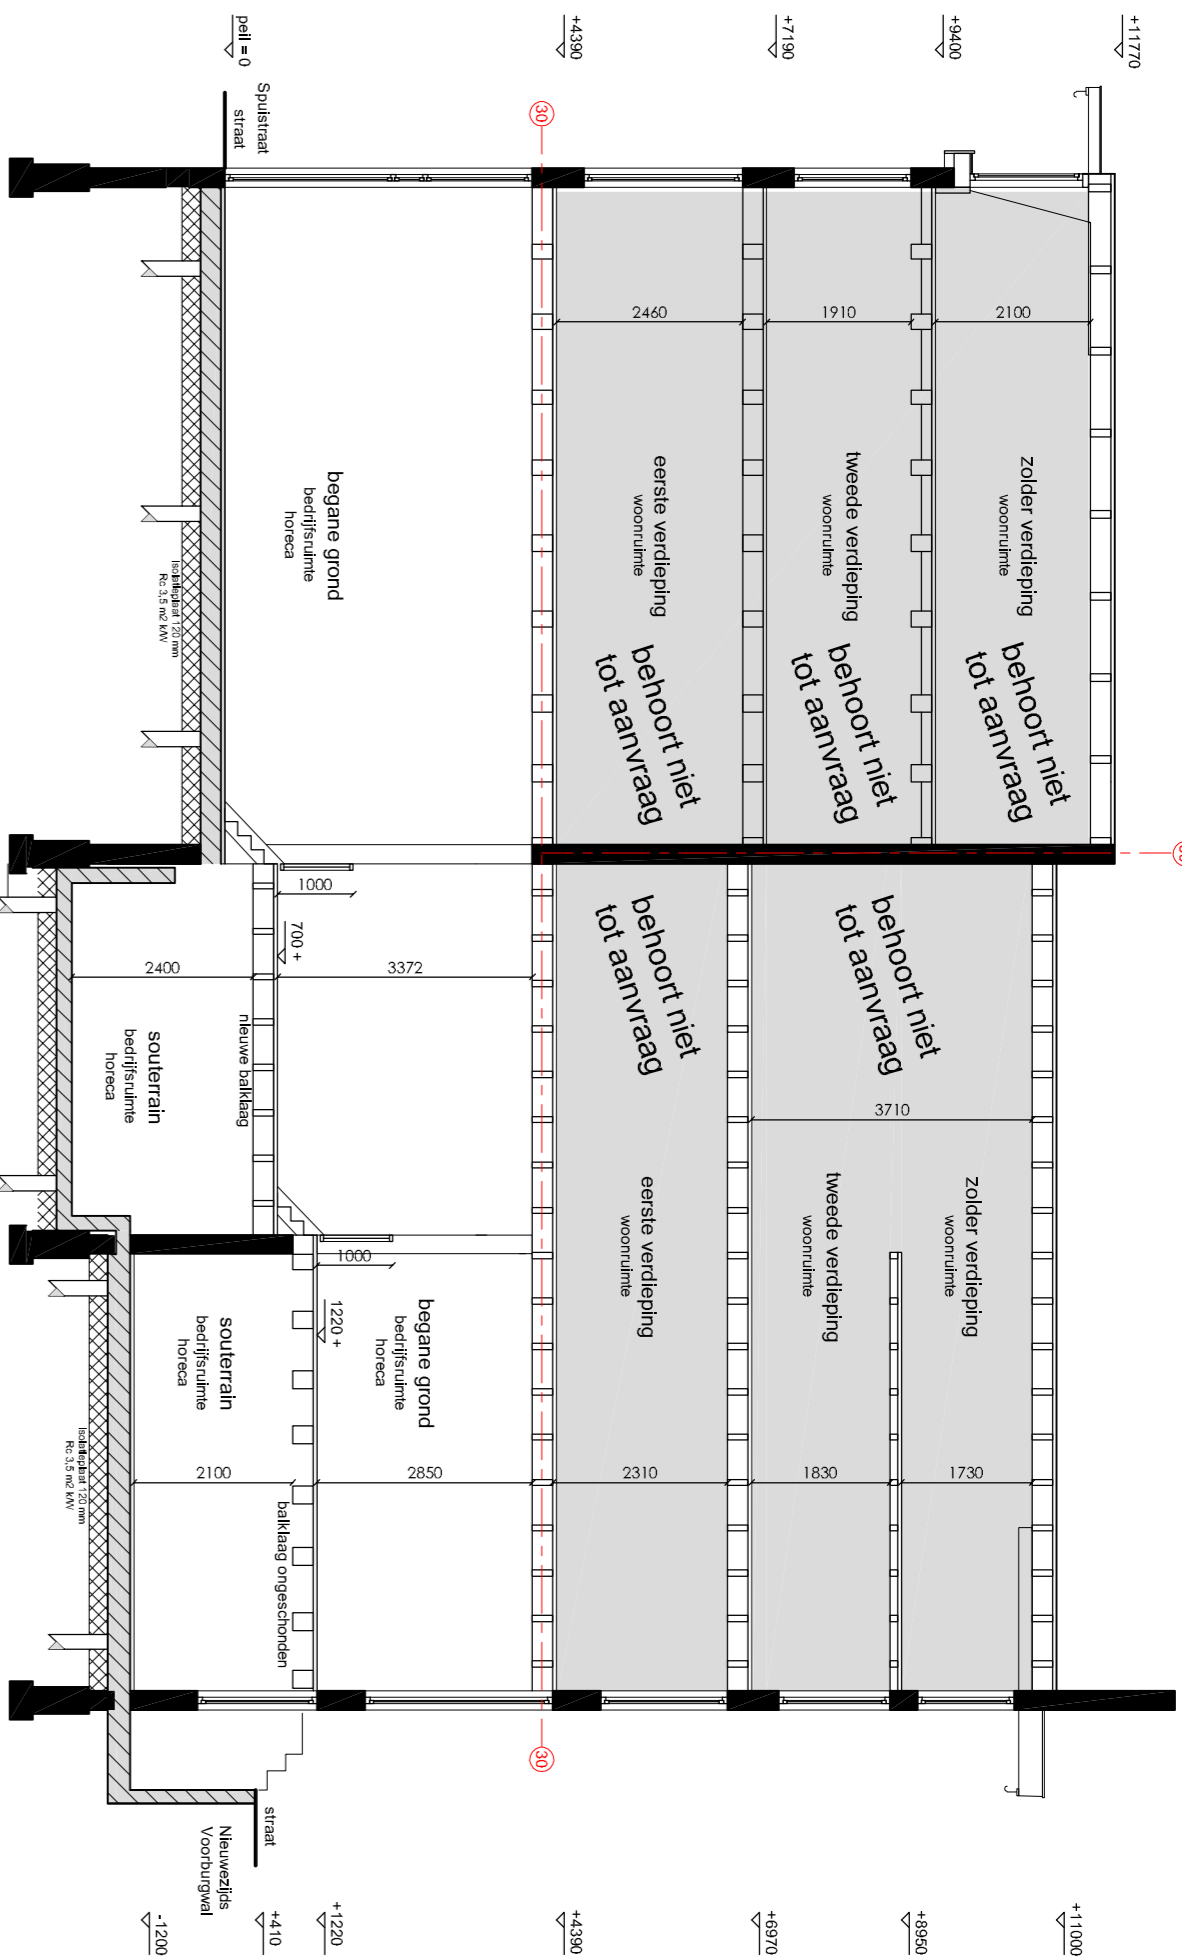

Doorsnede A-A

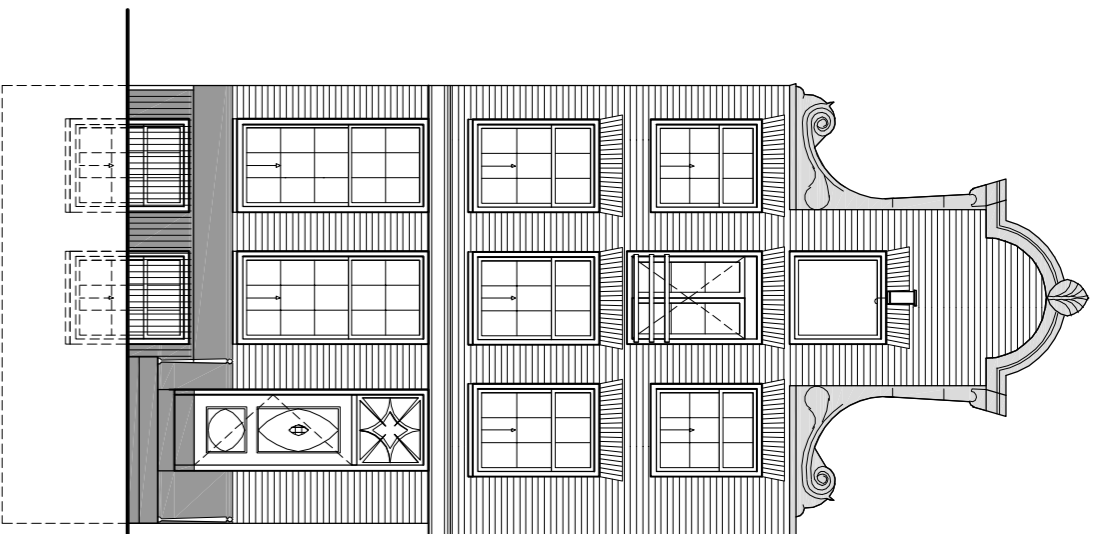

Voorgevel
Nieuwezijds
Voorburgwal
ongewijzigd

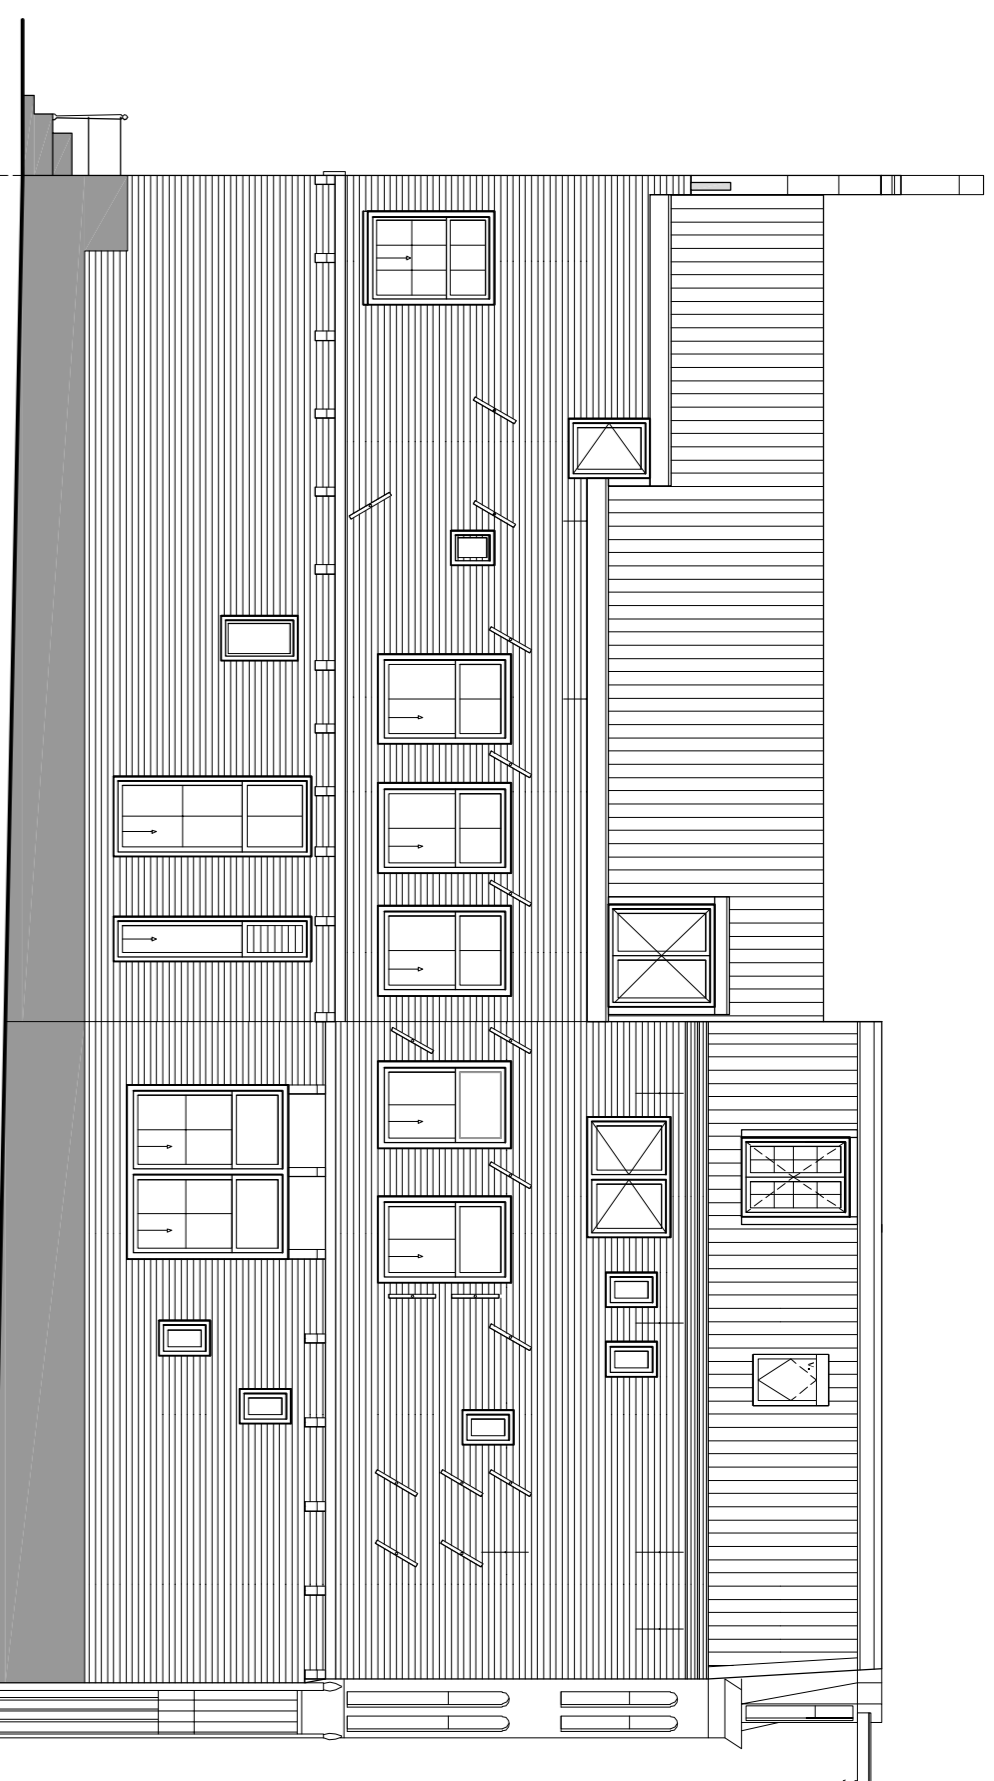

Zijgevel
Klimopstraatje
ongewijzigd










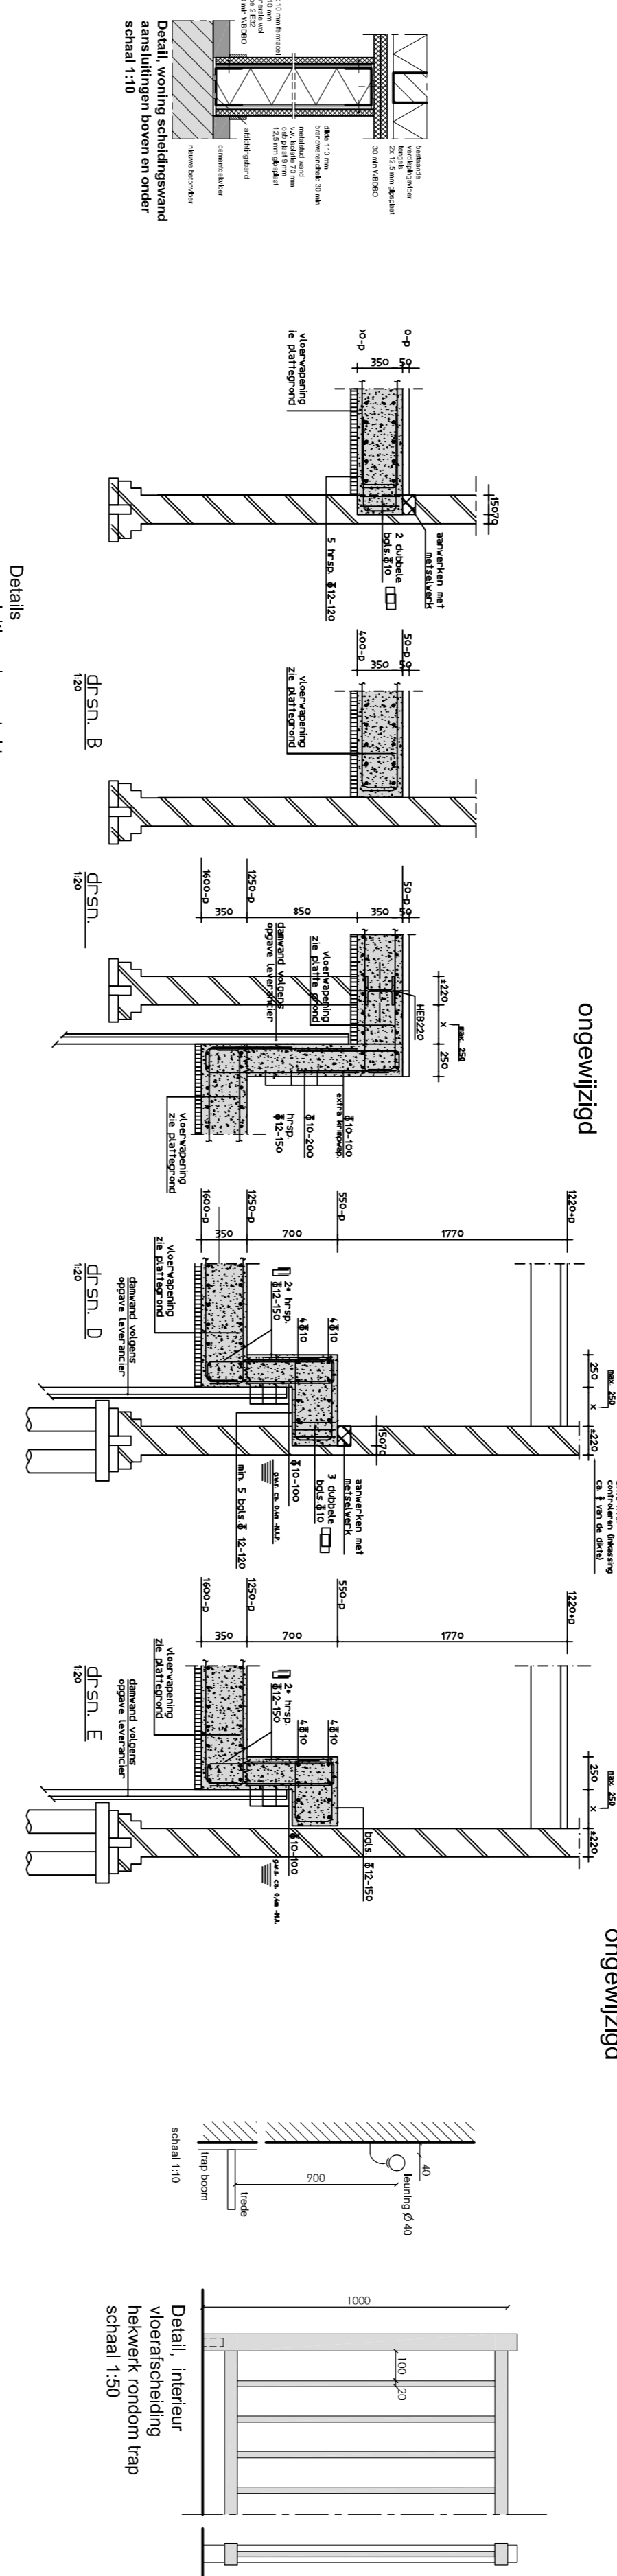

Details

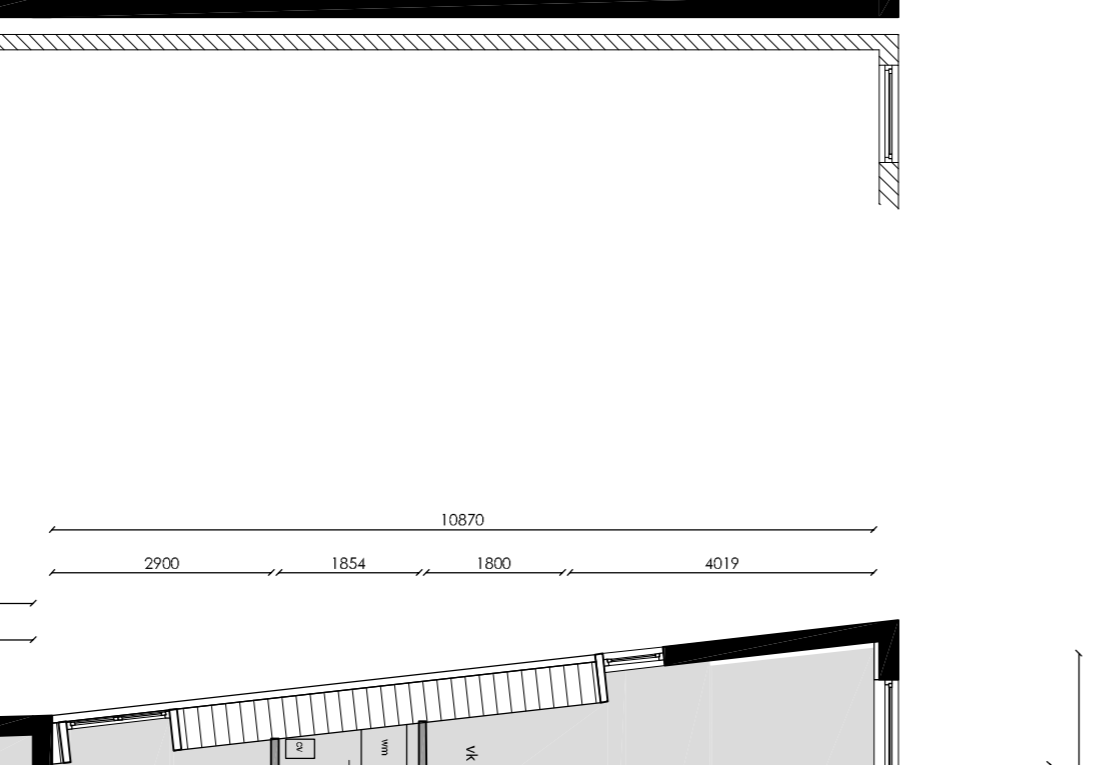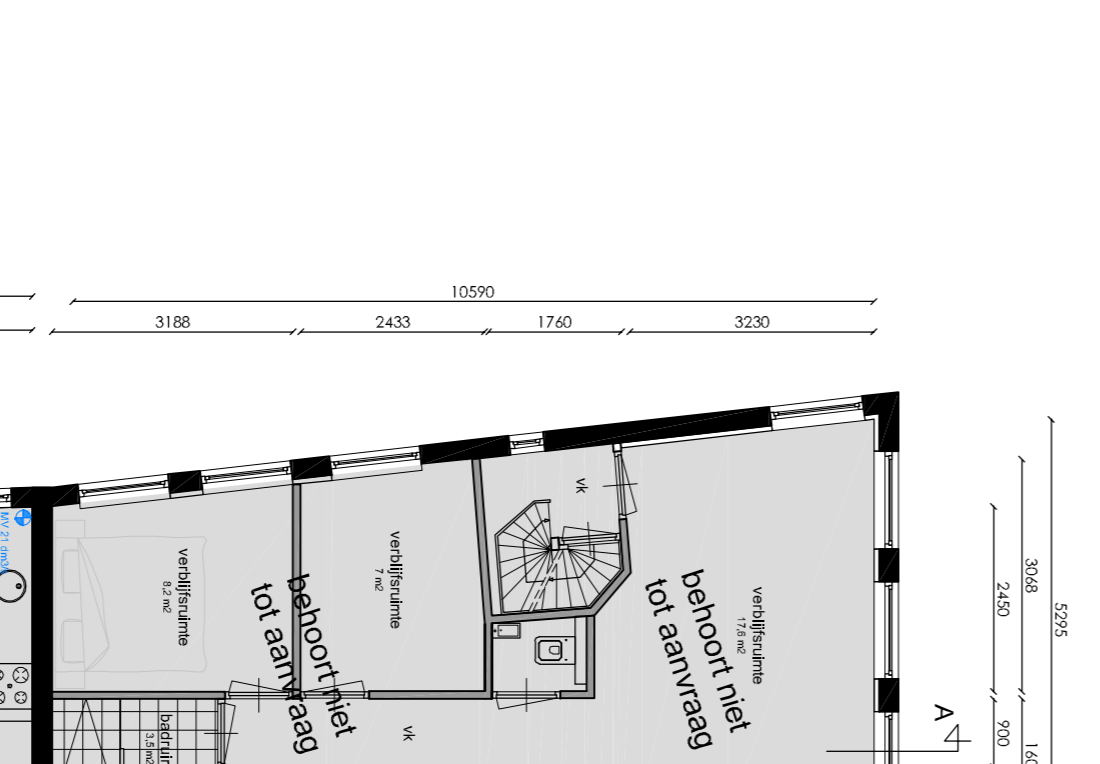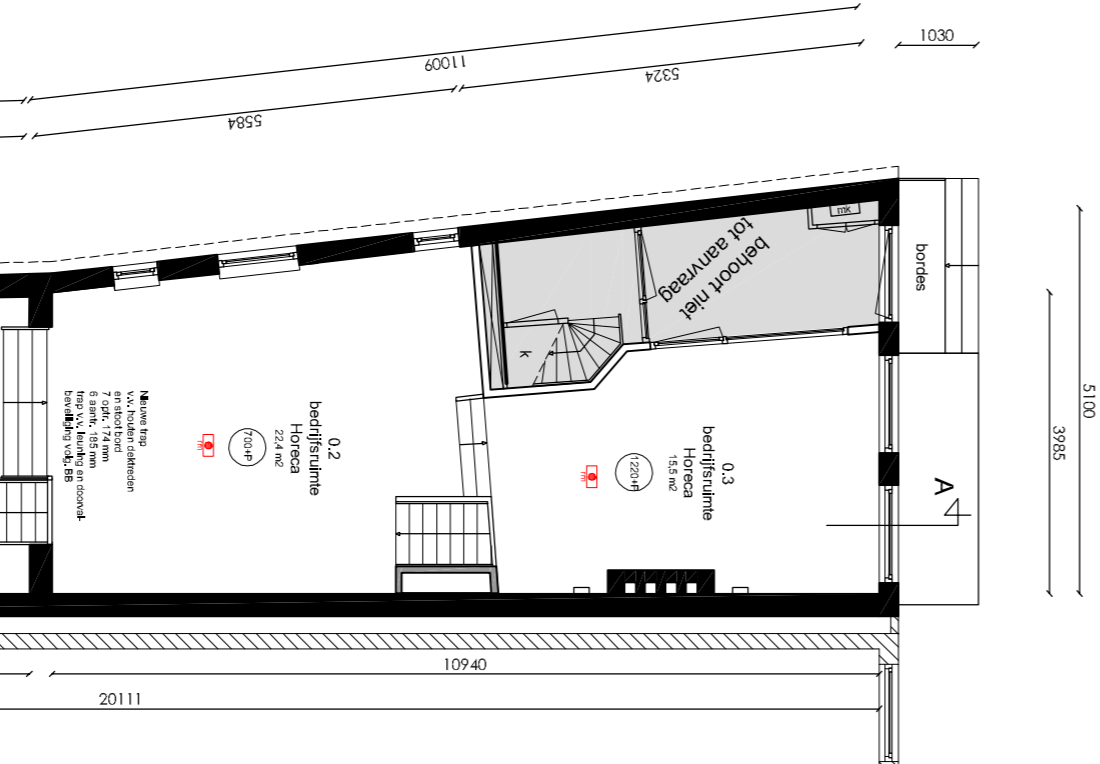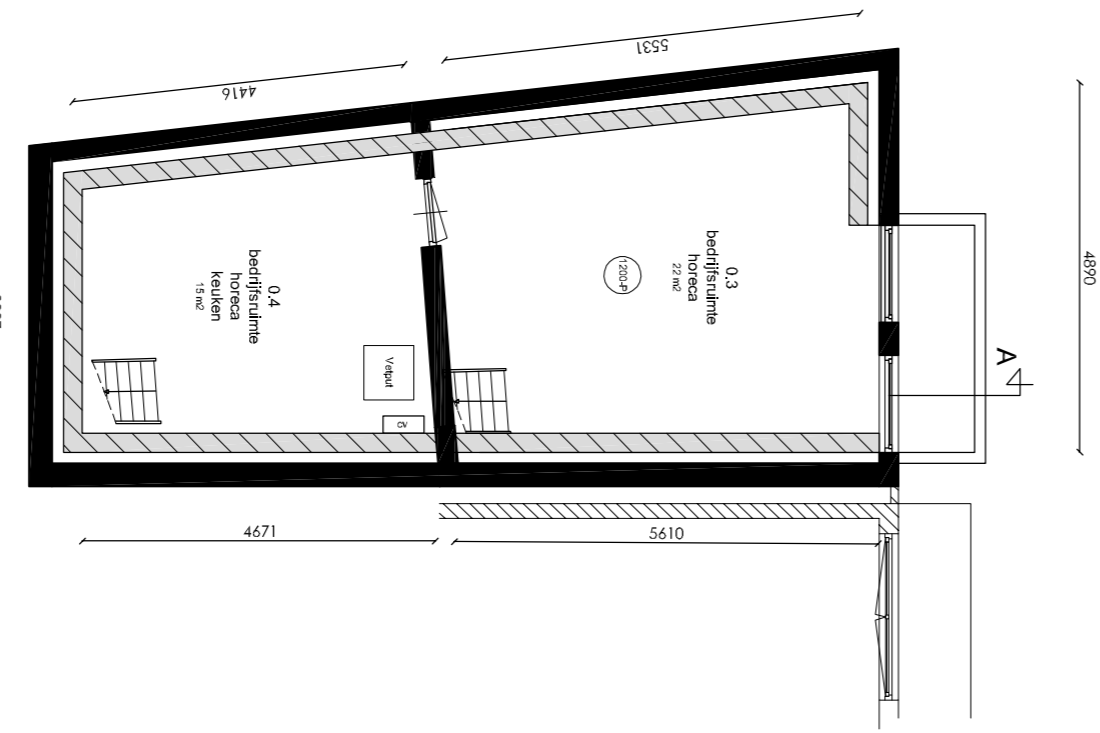

Alle maten in het werk controleren
Aan deze tekening kan geen rechten worden ontleend

SPUISTRAAT 1D / NIEUWEZIJDS VOORBURGWAL 12
Amsterdam

Onderwerp: Nieuwe loekand
Fase: Omgevingsaanvraag
Datum: 23-10-2020
Gewijzigd: 29-12-2020
16-02-2021
Schaal: 1:100
Werknummer: 16083

Tek. nr.: **B.05**

LINGO
VASTGOED ADVISERS BV

Project gegevens:
Straatnaam: Spuistraat 1D
Postcode: 1017 MB
Kadastrer: Amsterdam
Sector: Amsterdam

Monument: Ja
Monumentnr.: Spuistraat 1D : 5558
- Nieuwezijds
Schedelnr.: Spuistraat
Orde Part.: orde 1

Gebied: Spuistraat
Orde Part.: orde 1

NOORD

Situatie, schaal 1:500