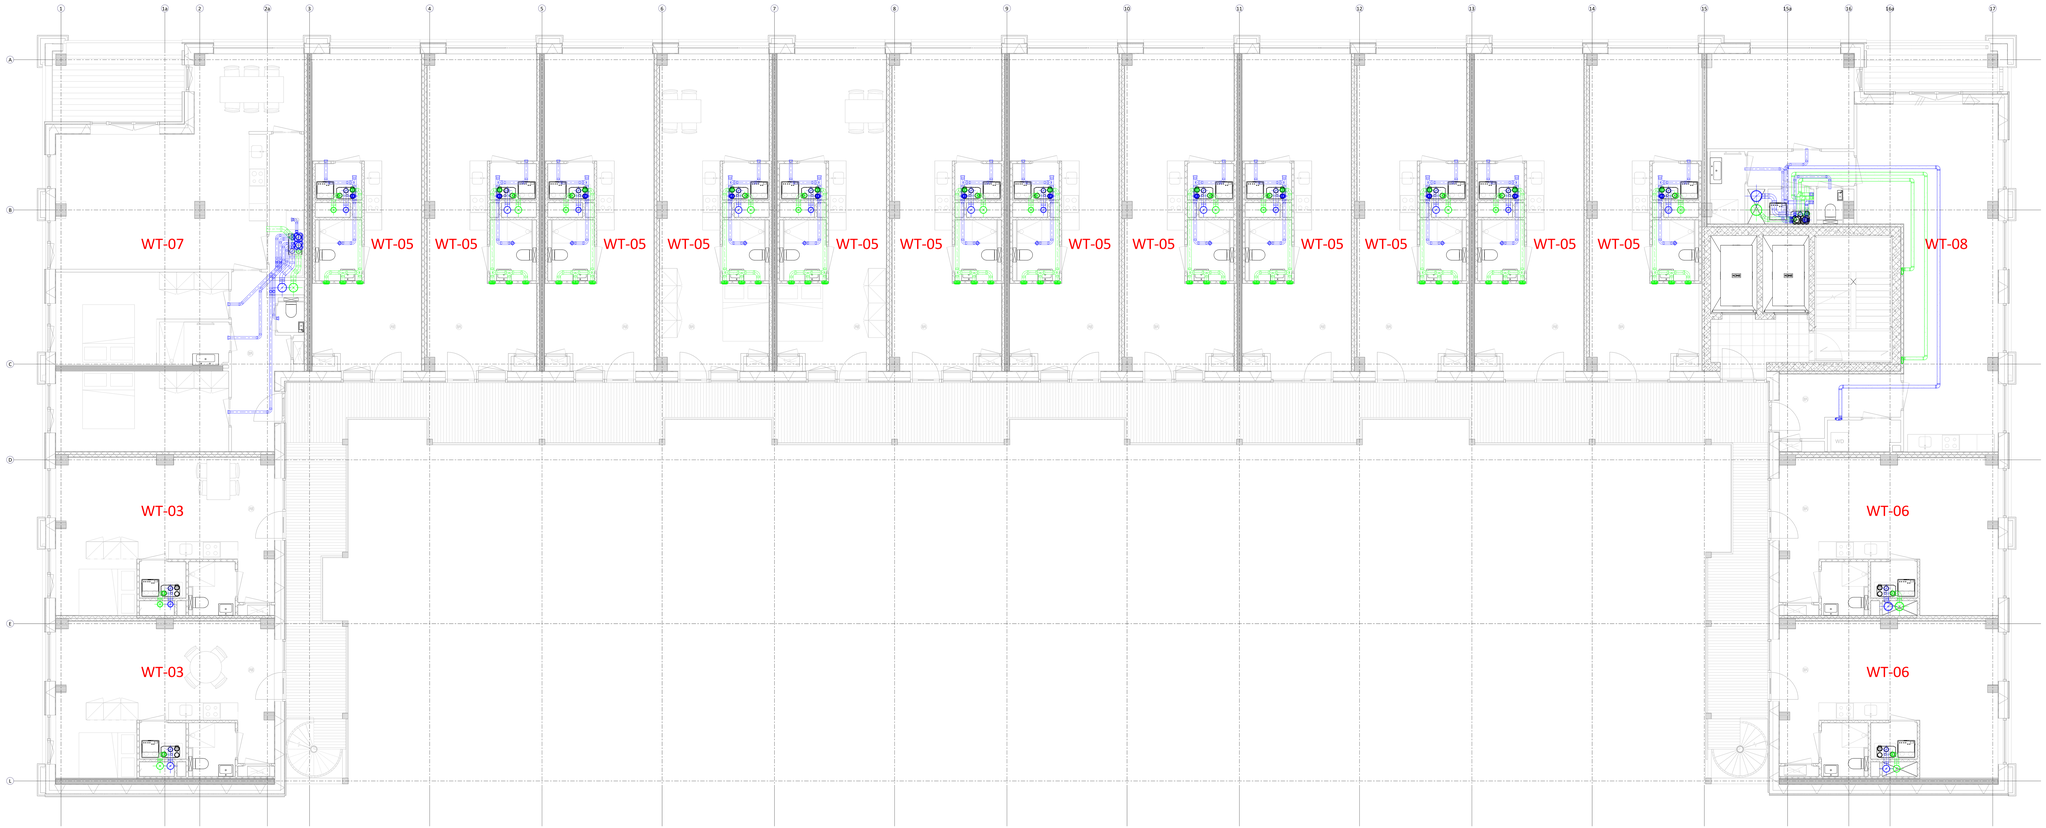

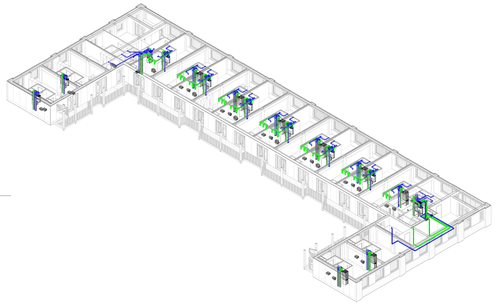

3D - Vierde verdieping - Lucht

04 vierde verdieping - Lucht

Schaal: 1 : 50

Renvooi lucht

Symbool	Omschrijving
	Toevoer kanaal
	Retour kanaal
	Naverwarmer
	CAV / VAV
	Koelbatterij
	Brandklep
	Demper
	Klep
	Naar beneden
	Naar boven
	Van beneden
	Van boven
	Naar boven doorgaand
	Naar beneden doorgaand

Revisie	Datum	Modelleur	Omschrijving	Paraaf
6				
5				
4				
3				
2				
1	07-09-2023	Tina	Definitief	

Project
De Koffiefabriek Amsterdam
Werktuigbouwkundige installaties

Locatie
Joan Muyskenweg 19
1096 BL Amsterdam (NL)

Opdrachtnr.: 114
Fase: Definitief
Tekening: Definitief Ontwerp
Tekenaar: Merosch

Titel
vierde verdieping

Merosch BIM ALL Building value

07-09-2023

LU-104