




Voorgevel

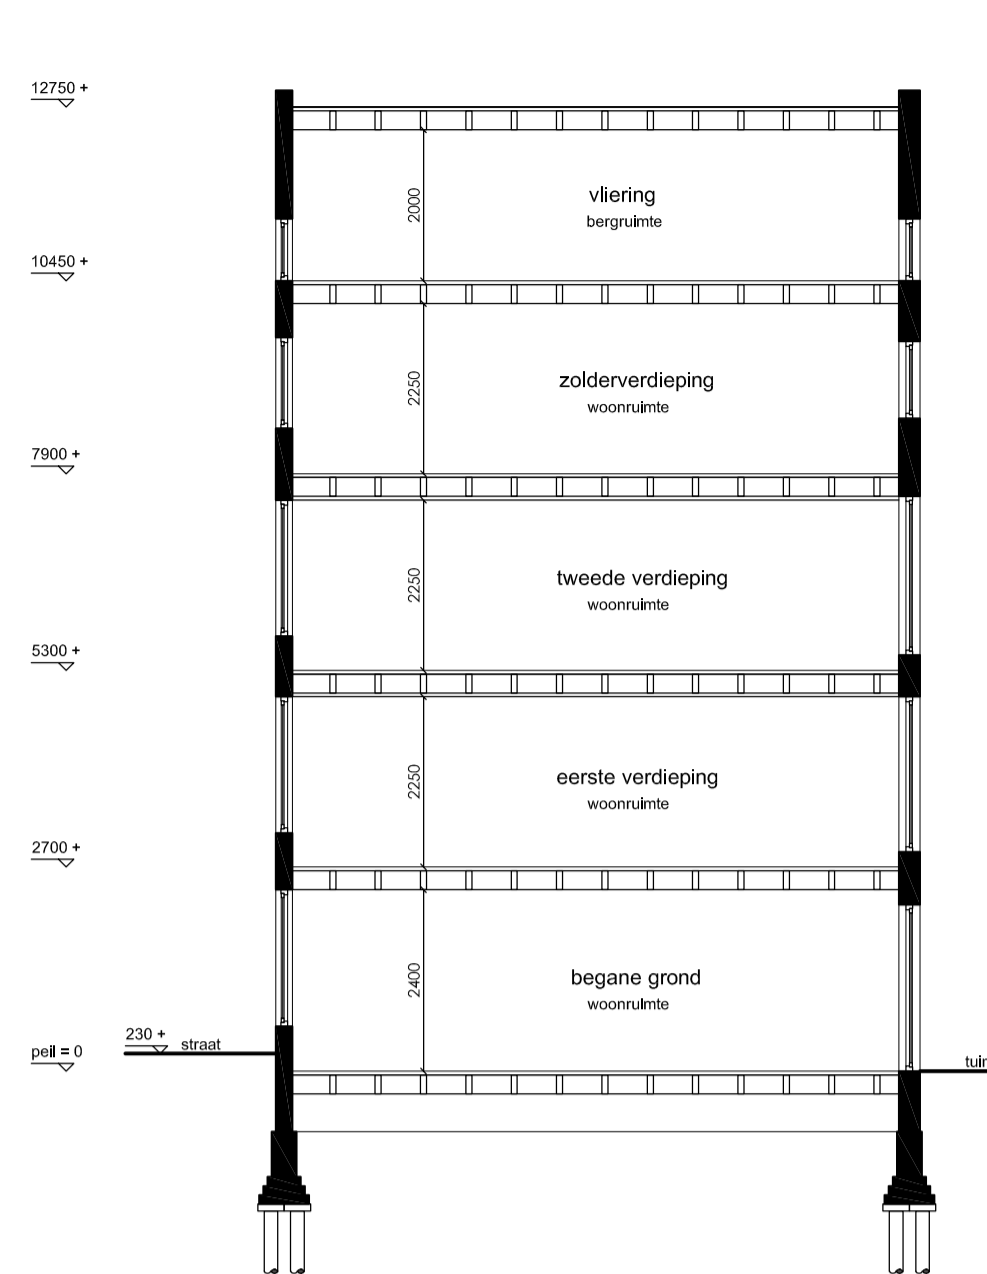


Doorsnede A-A




Achtergevel


RENOVOOI		
afkorting	symbool	omschrijving
-	—	constructieve muren
-	—	lichte scheidingswand
sl	×	standleiding
rg	○	rookgasafvoer & luchttoevoer
mv	+	mechanische ventilatie
cv	□	cv-ketel
gz	□	gelezer
mk	□	meterkast
gas	□	gasmeter
hwa	□	hemelwaterafvoer
wn	□	wasmachine
wd	□	wasdroger
kk	□	koelkast
kt	□	kooktoestel
vk	□	verkeersruimte
gvk	□	gemeenschappelijke verkeersruimte
vr	□	verblijfsruimte
rm	□	rookmelder op lichtnet volgens NEN 2555
WBDBO	⊕	weerstand branddoorslag en brandoverslag in minuten

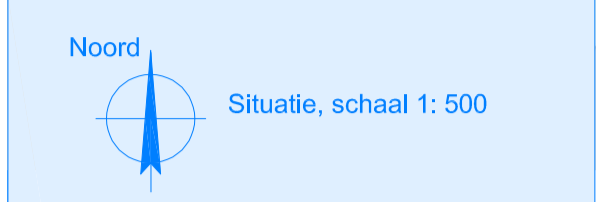


Project gegevens:
 Straatnaam: 5.1, 2, e
 Postcode: 1015 HP Amsterdam
 Kadaster: 5659
 Gemeente: Amsterdam
 Sector: L
 Monument: Nee
 Gebied: De 17de eeuwse stadsuitbreiding
 Orde Pand: Orde 3

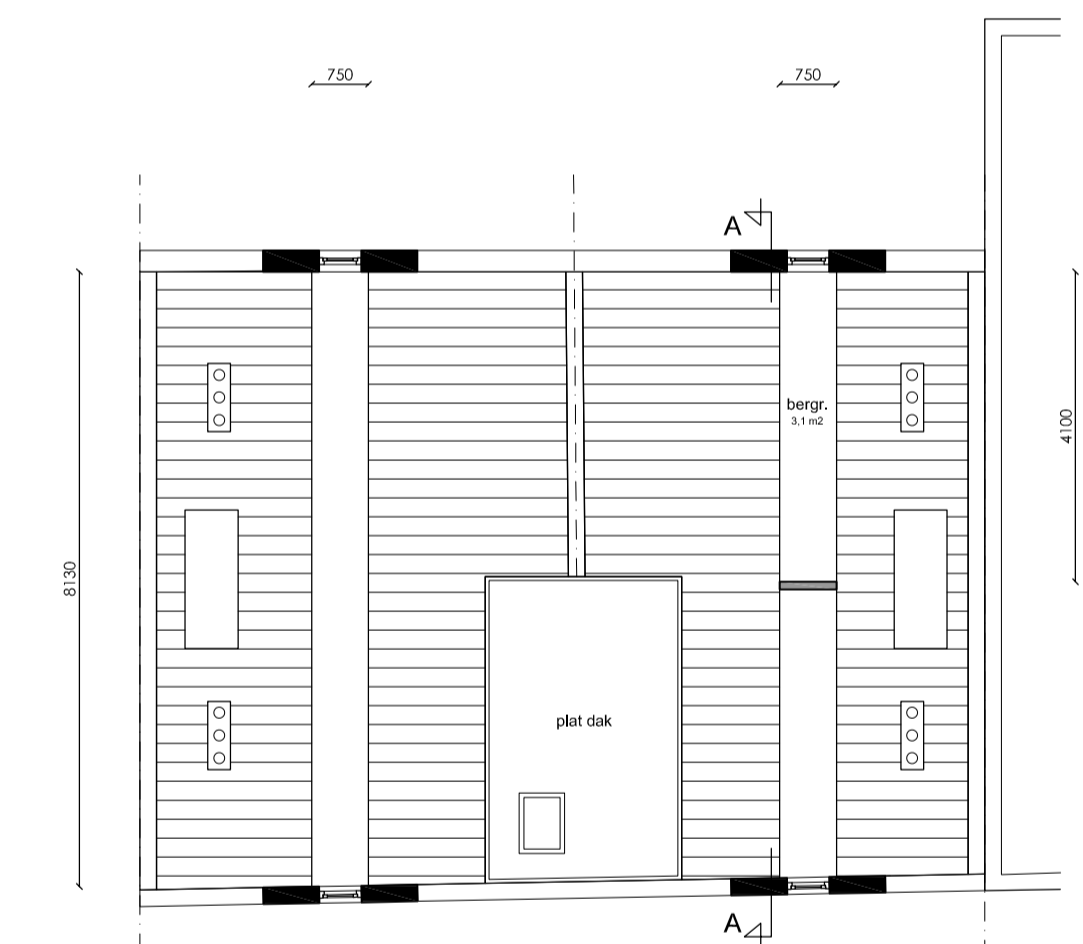


Vliering

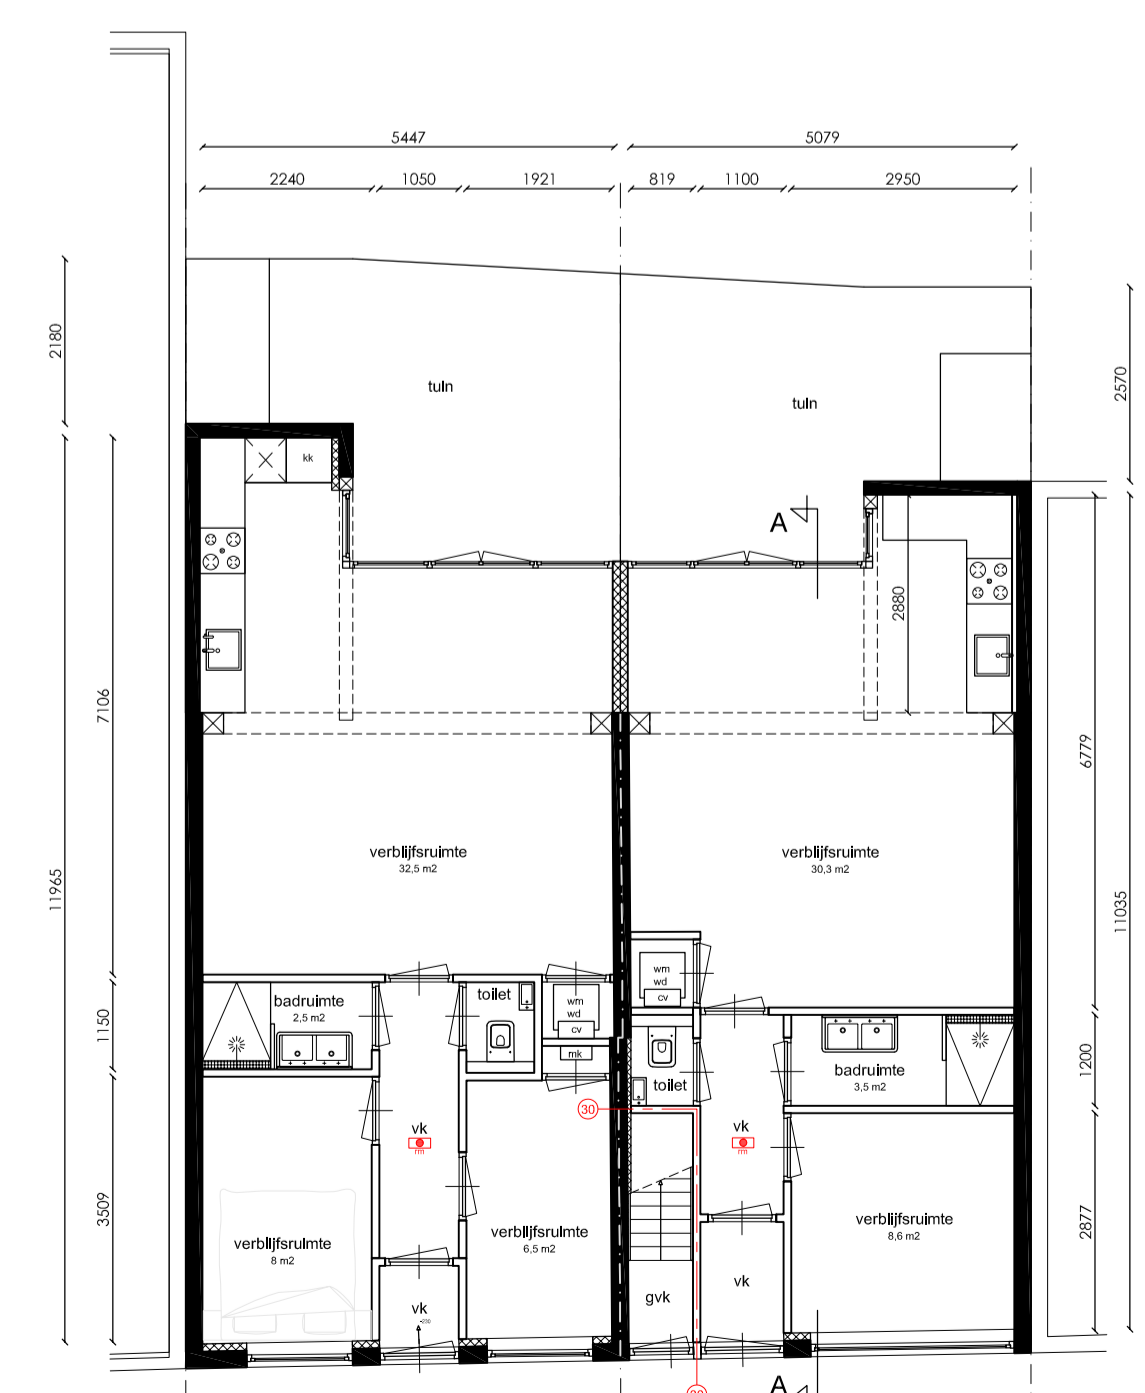


Begane grond

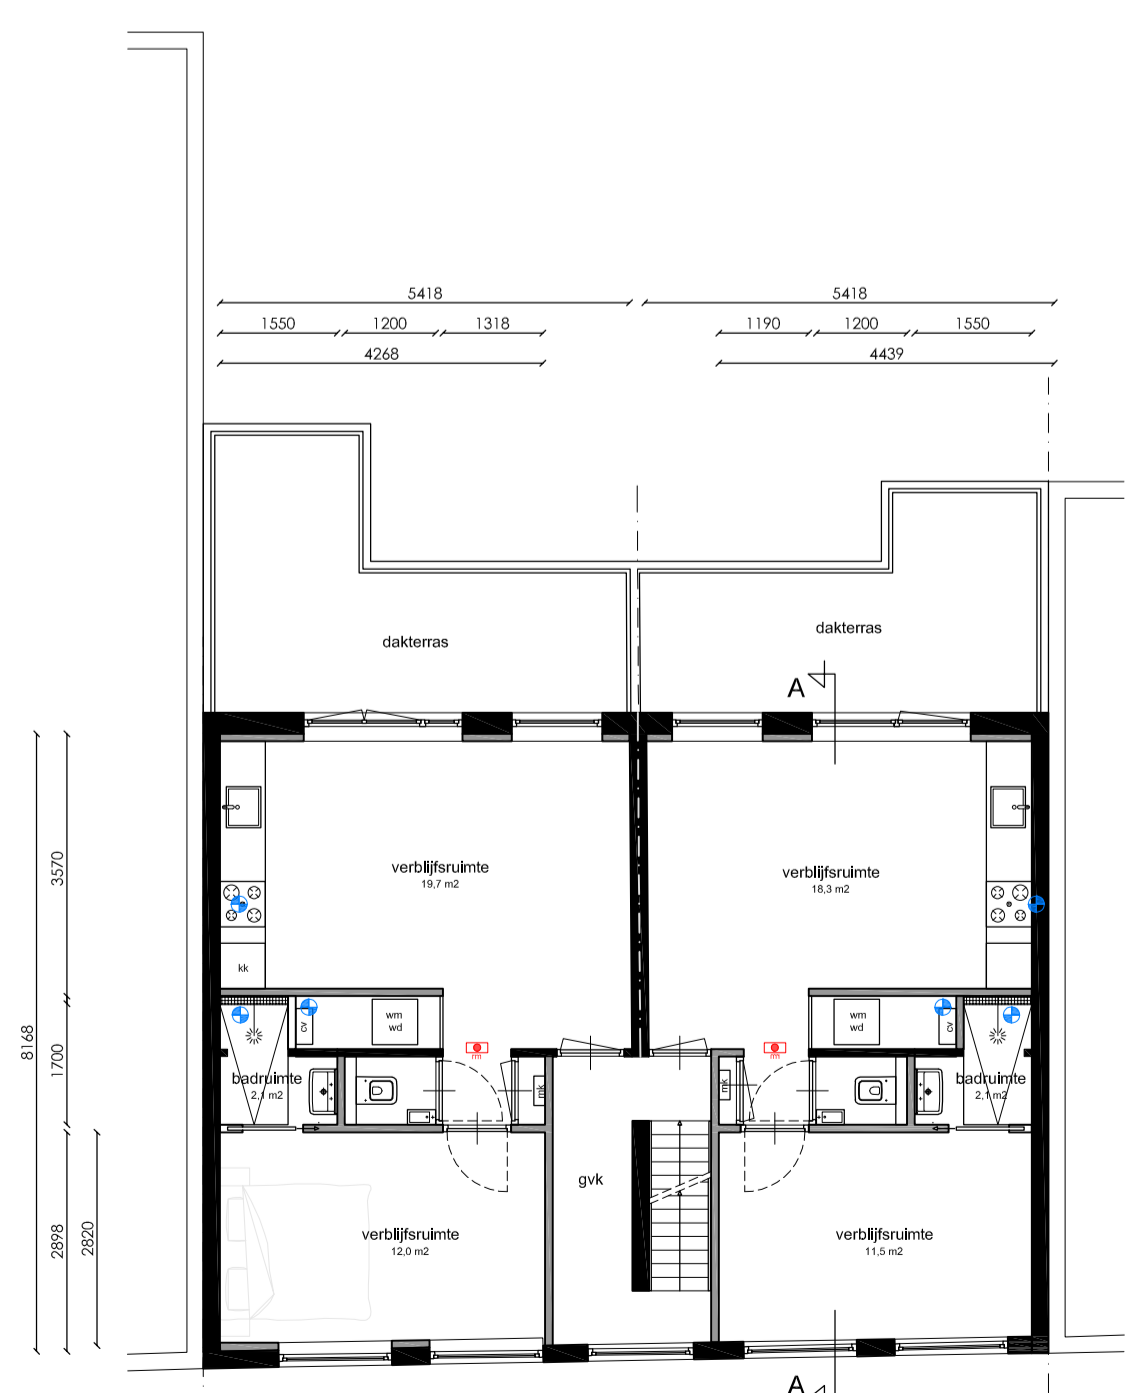

Eerste verdieping

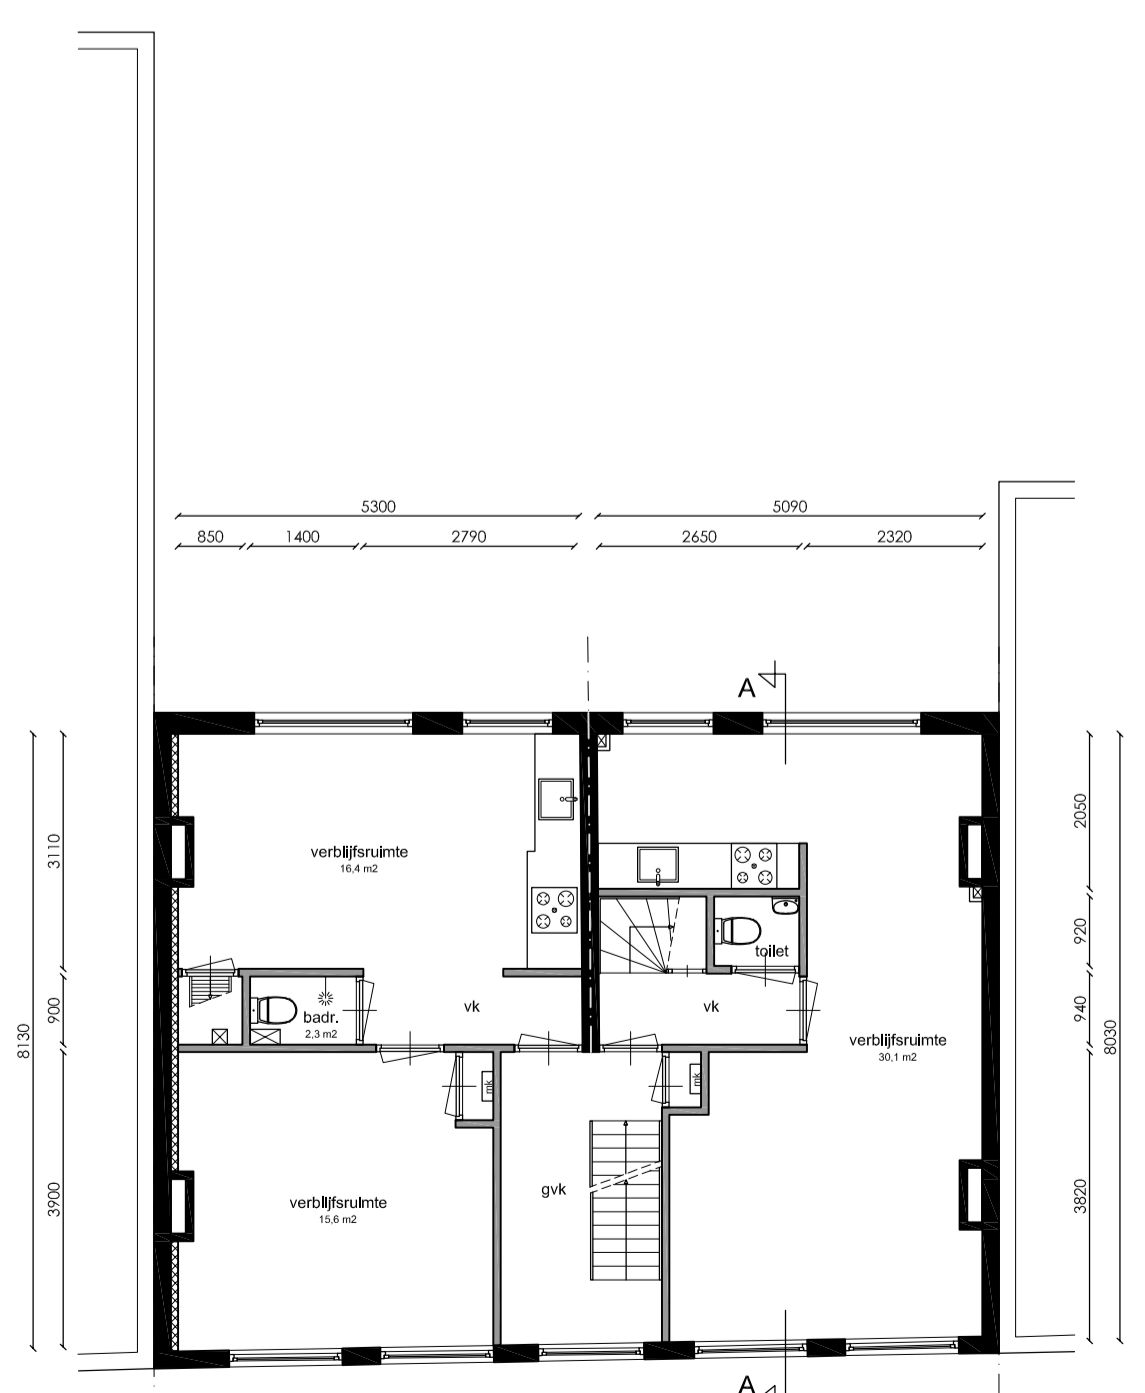

Tweede verdieping

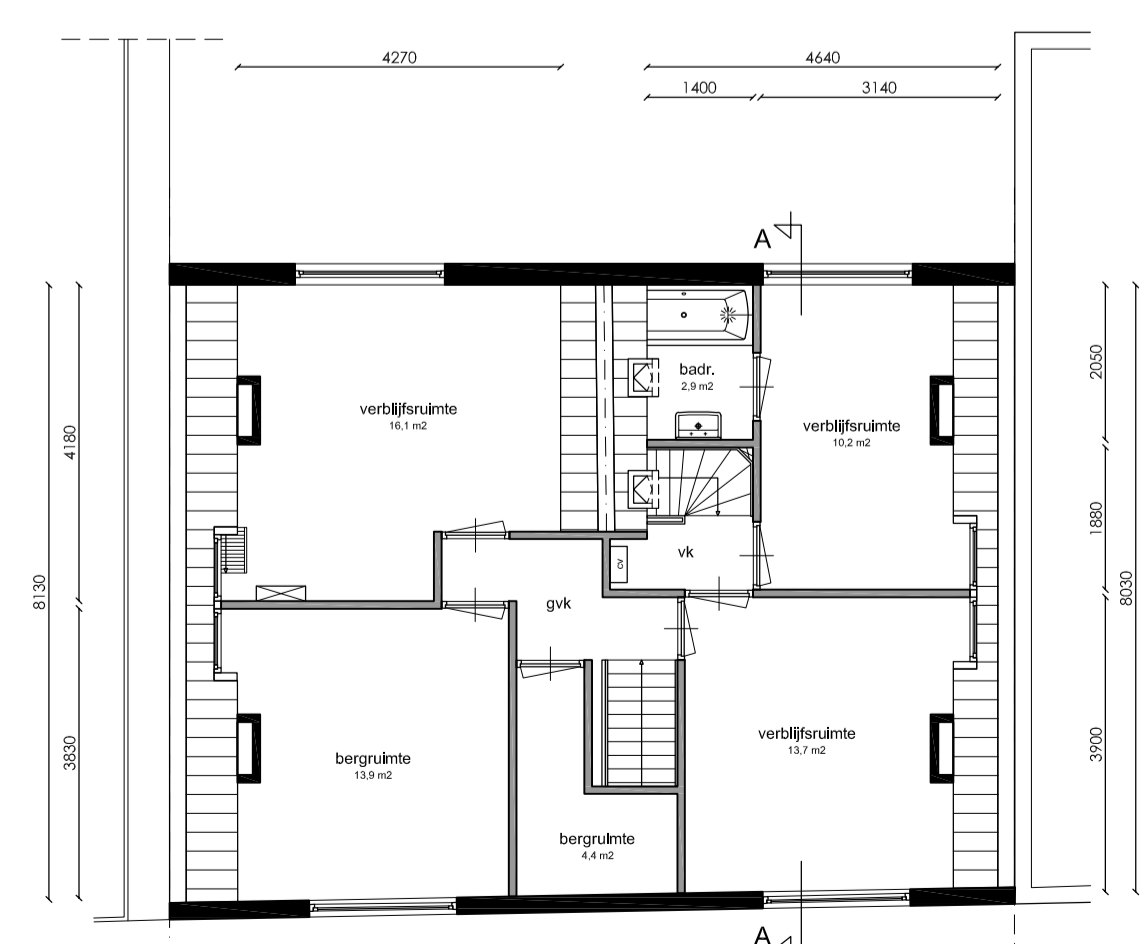

Zolderverdieping

5.1, 2, e
Amsterdam

Onderwerp: Bestaande toestand
 Fase: Splittingsaanvraag
 Datum: 31-01-2022
 Gewijzigd:
 Schaal: 1: 100
 Werknummer: 19148

