

Tekeningenlijst OV							
Code	Omschrijving	Schaal	Formaat	Datum	Wijz. A	Wijz. B	Wijz. C
RV	Renvooi		A3 Renvooi	15.07.2022	13.09.2022	08.11.2022	
BESTAANDE SITUATIE							
B001	SITUATIE	1:200	A2 landscape	29.11.2019			
B101	BEGANE GROND	1:200	A2 landscape	29.11.2019			
B102	1E VERDIEPING	1:200	A2 landscape	29.11.2019			
B103	DAK AANZICHT	1:200	A2 landscape	29.11.2019			
B201	DOORSNEDE EN GEVELS	1:200	A2 landscape	29.11.2019			
NIEUWE SITUATIE							
001	SITUATIE COORDINATEN 01	1:500	A3 Landscape	13.09.2022		08.11.2022	
002	SITUATIE COORDINATEN 02	1:300	A3 Landscape	13.09.2022		08.11.2022	
003	SITUATIE	1:300, 1:100	A3 Landscape	15.07.2022	13.09.2022	08.11.2022	
101	PARKEERKELDER	1:100	A1 landscape	15.07.2022	13.09.2022	08.11.2022	20.12.2022
102	BEGANE GROND	1:100	A1 landscape	15.07.2022	13.09.2022	08.11.2022	20.12.2022
103	1E VERDIEPING	1:100	A1 landscape	15.07.2022	13.09.2022	08.11.2022	20.12.2022
104	2E 6E VERDIEPING	1:100	A1 landscape	15.07.2022	13.09.2022	08.11.2022	20.12.2022
105	7E VERDIEPING	1:100	A1 landscape	15.07.2022	13.09.2022	08.11.2022	20.12.2022
106	DAK VERDIEPING	1:100	A1 landscape	15.07.2022	13.09.2022	08.11.2022	20.12.2022
201	NOORDGEVEL	1:100	A1 landscape	15.07.2022	13.09.2022	08.11.2022	
202	OOSTGEVEL	1:100	A1 landscape	15.07.2022	13.09.2022	08.11.2022	
203	ZUIDGEVEL	1:100	A1 landscape	15.07.2022	13.09.2022	08.11.2022	
204	WESTGEVEL	1:100	A1 landscape	15.07.2022	13.09.2022	08.11.2022	
301	DOORSNEDE AA	1:100	A1 landscape	15.07.2022	13.09.2022	08.11.2022	
302	DOORSNEDE BB	1:100	A1 landscape	15.07.2022	13.09.2022	08.11.2022	
303	DOORSNEDE CC	1:100	A1 landscape	15.07.2022	13.09.2022	08.11.2022	
304	DOORSNEDE DD	1:100	A1 landscape	15.07.2022	13.09.2022	08.11.2022	
	METERSTAAT		A3 Landscape	15.07.2022	13.09.2022	08.11.2022	
	BEZETTING		A3 Landscape	08.11.2022		08.11.2022	



CONCEPT

PROJECT

2010 K1B

FASE

OMGEVINGSVERGUNNING

FORMAAT.SCHAAL

A3 . 1:1

DATUM GETEKEND

15.07.2022

CODE.DATUM LAATSTE WIJZIGING

C 20.12.2022

ONDERWERP

SET OV

ONDERDEEL

Tekeningenlijst OV

TEKENINGNUMMER


OV-TL

SPACE ENCOUNTERS

OFFICE FOR ARCHITECTURE

INFO@S-E.EU

0031(0)202044598

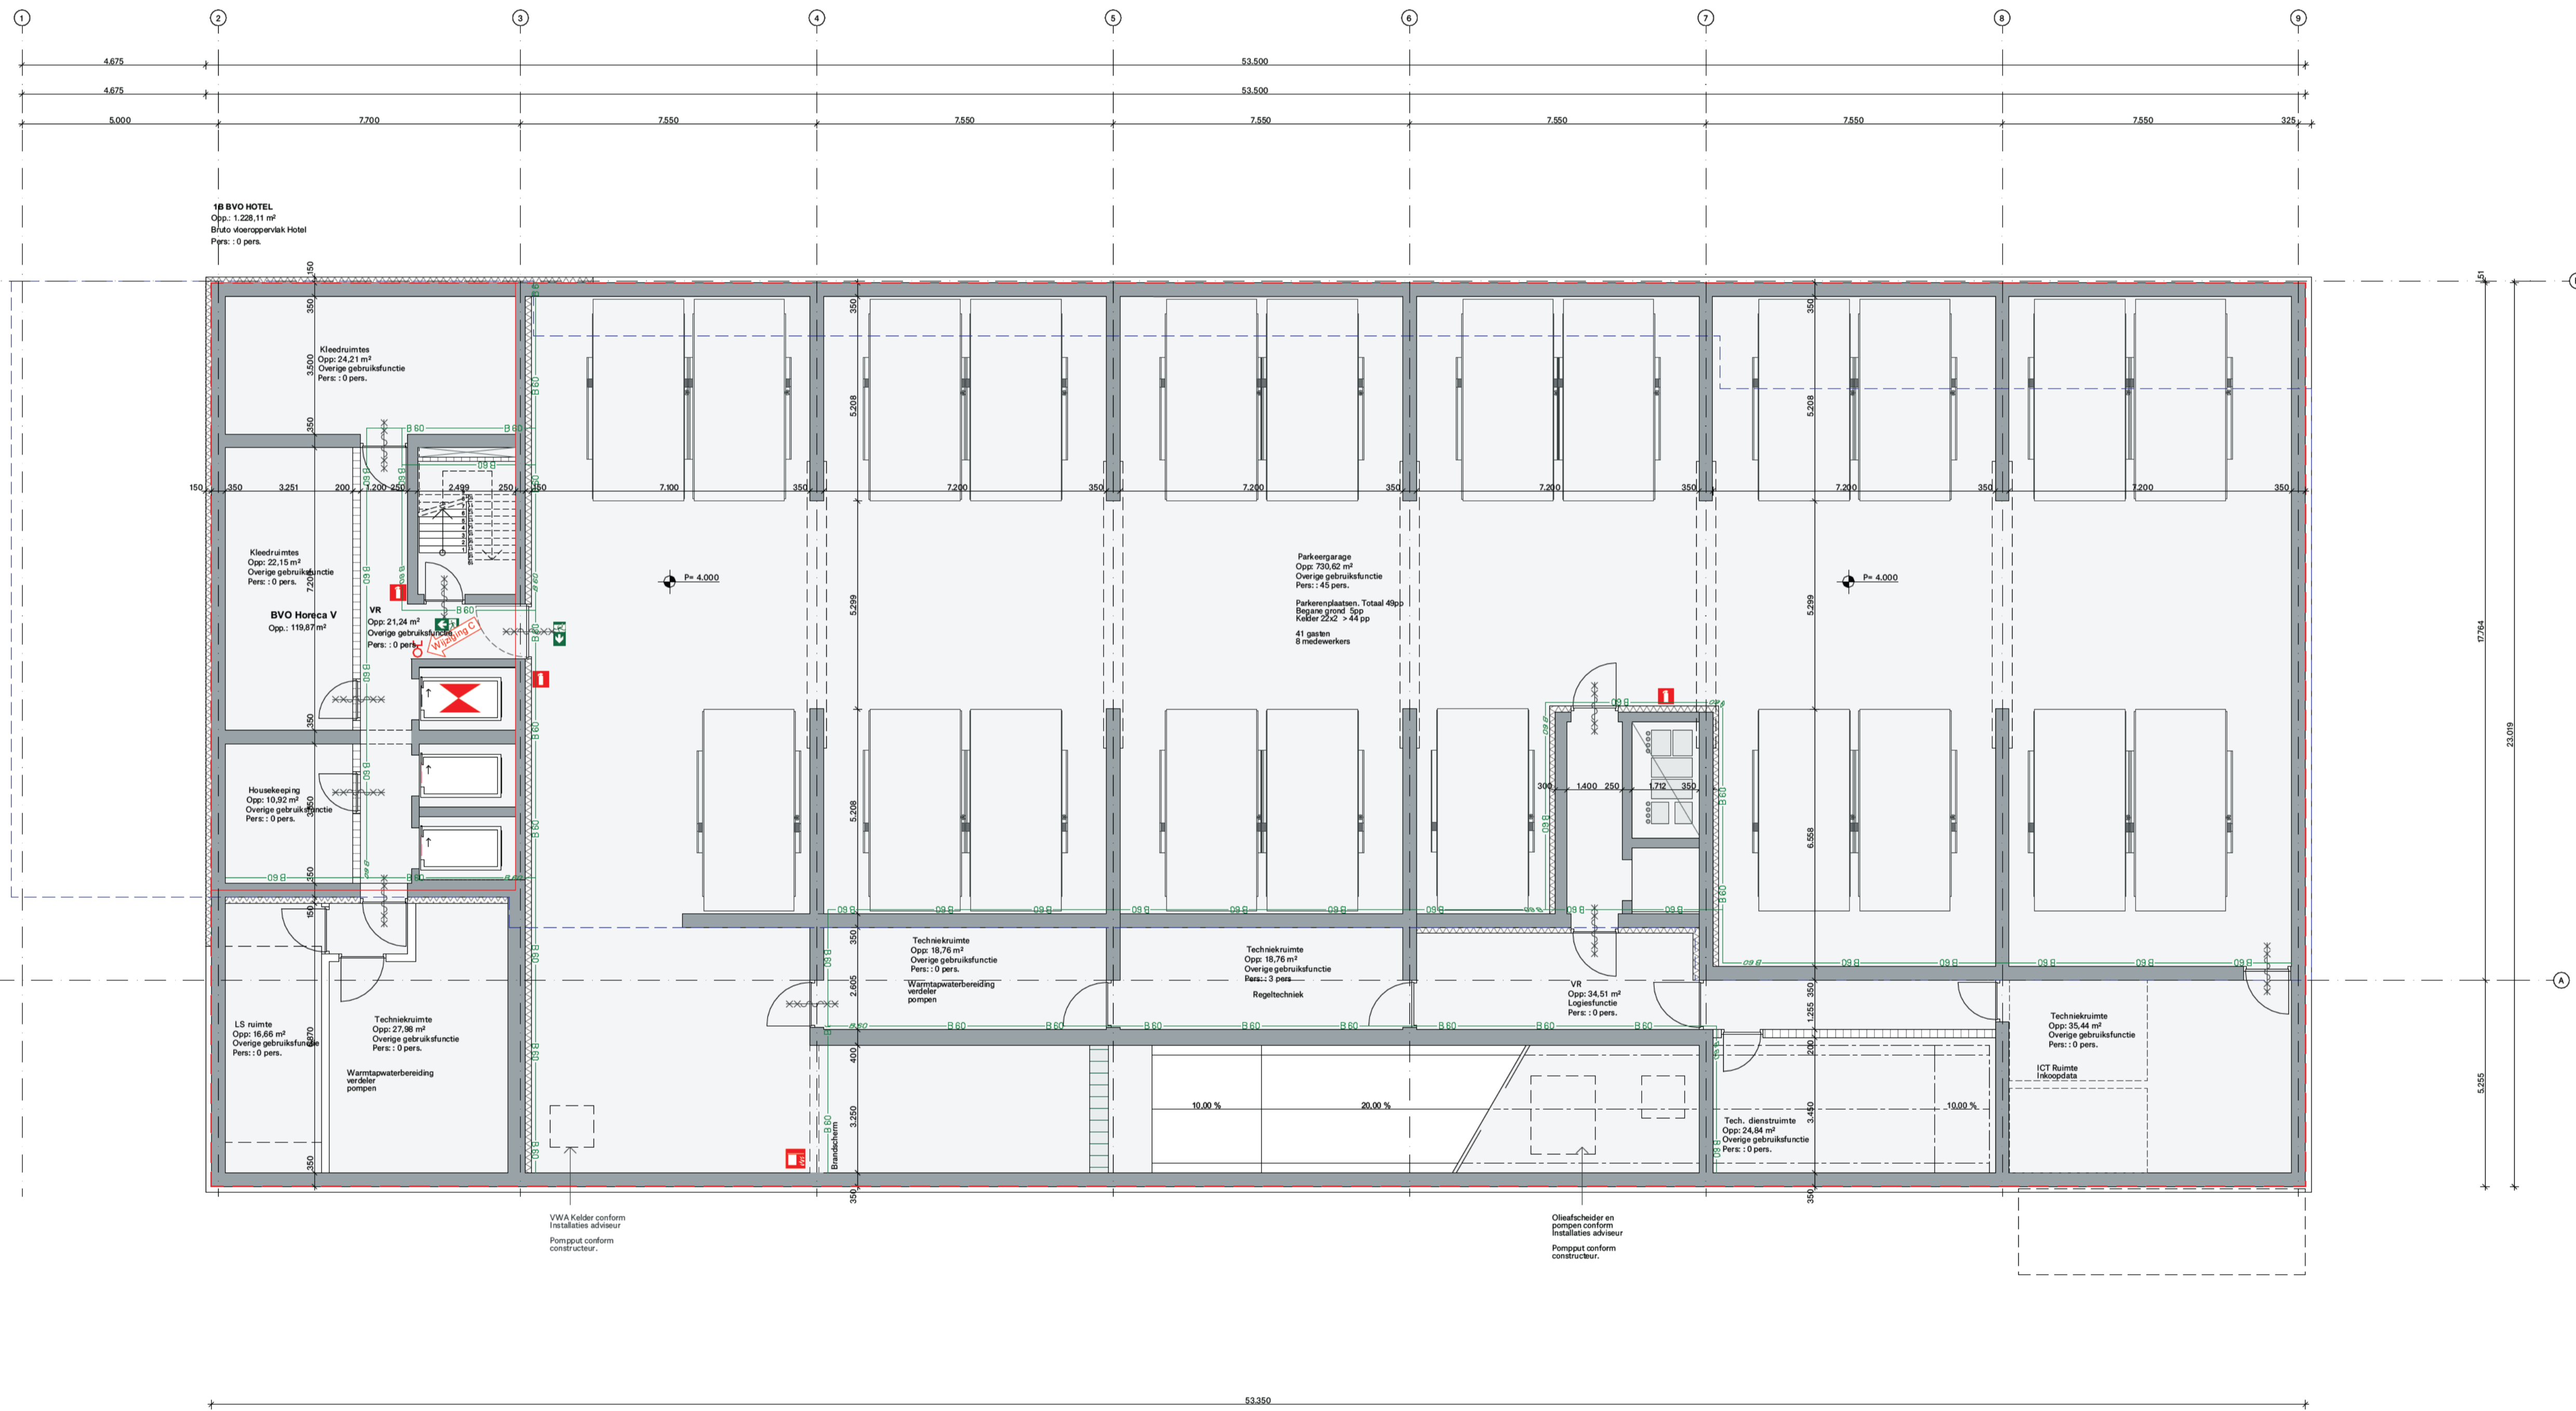

PROJECT
 2010 K1B

FASE
 OMGEVINGSVERGUNNING

FORMAAT.SCHAAL
 A1 : 1:100

DATUM GETEKEND
 15.07.2022

CODEDATUM LAATSTE WUZIGING
 C 20.12.2022


ONDERWERP
 PLATTEGRONDEN HOTEL

ONDERDEEL
 PARKEERKELDER

TEKENINGNUMMER
 OV-101


SPACE ENCOUNTERS
 OFFICE FOR ARCHITECT
 INFO@S-E.EU
 0031 (0) 202044598



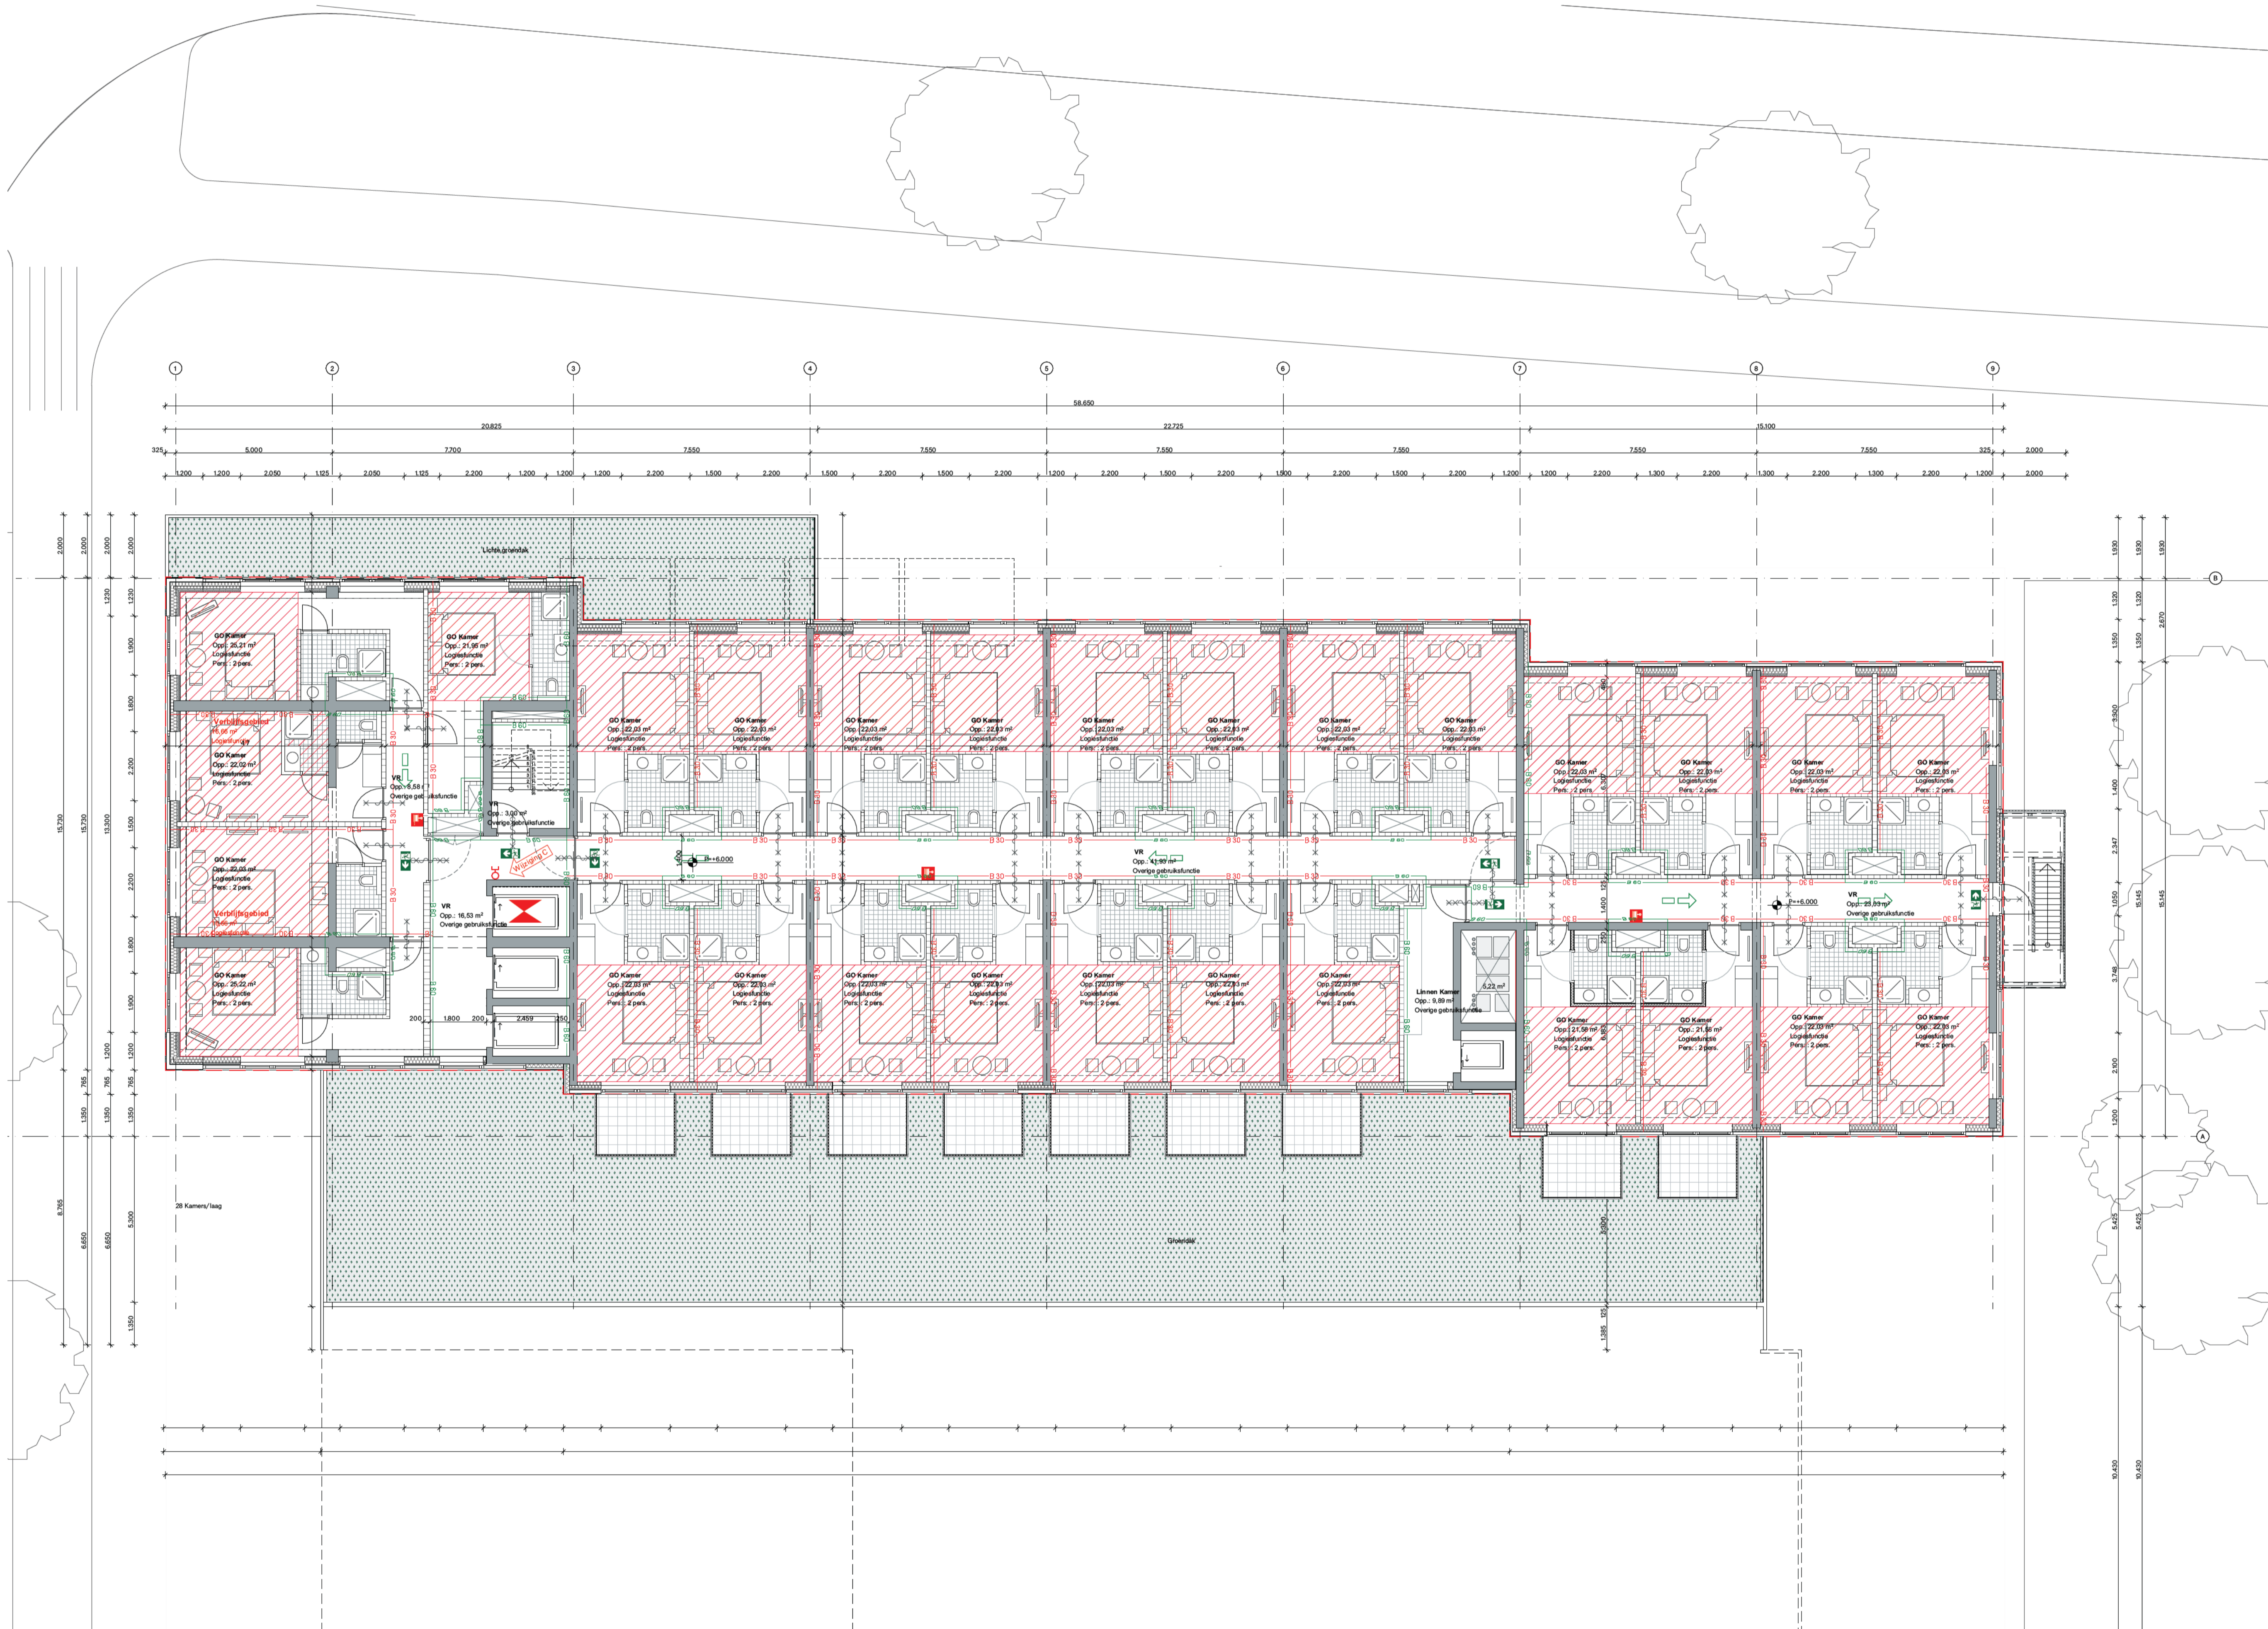

PROJECT
2010 K1B
FASE
OMGEVINGSVERGUNNING
FORMAAT.SCHAAL
A1 . 1:100
DATUM GETEKEND
15.07.2022
CODE DATUM LAATSTE WUJZING
C 20.12.2022
ONDERWERP
PLATTEGRONDEN HOTEL
ONDERDEEL
1E VERDIEPING
TEKENINGNUMMER
OV-103
SPACE ENCOUNTERS
OFFICE FOR ARCHITECT
INFO@S-E.EU
0031 (0) 202044598



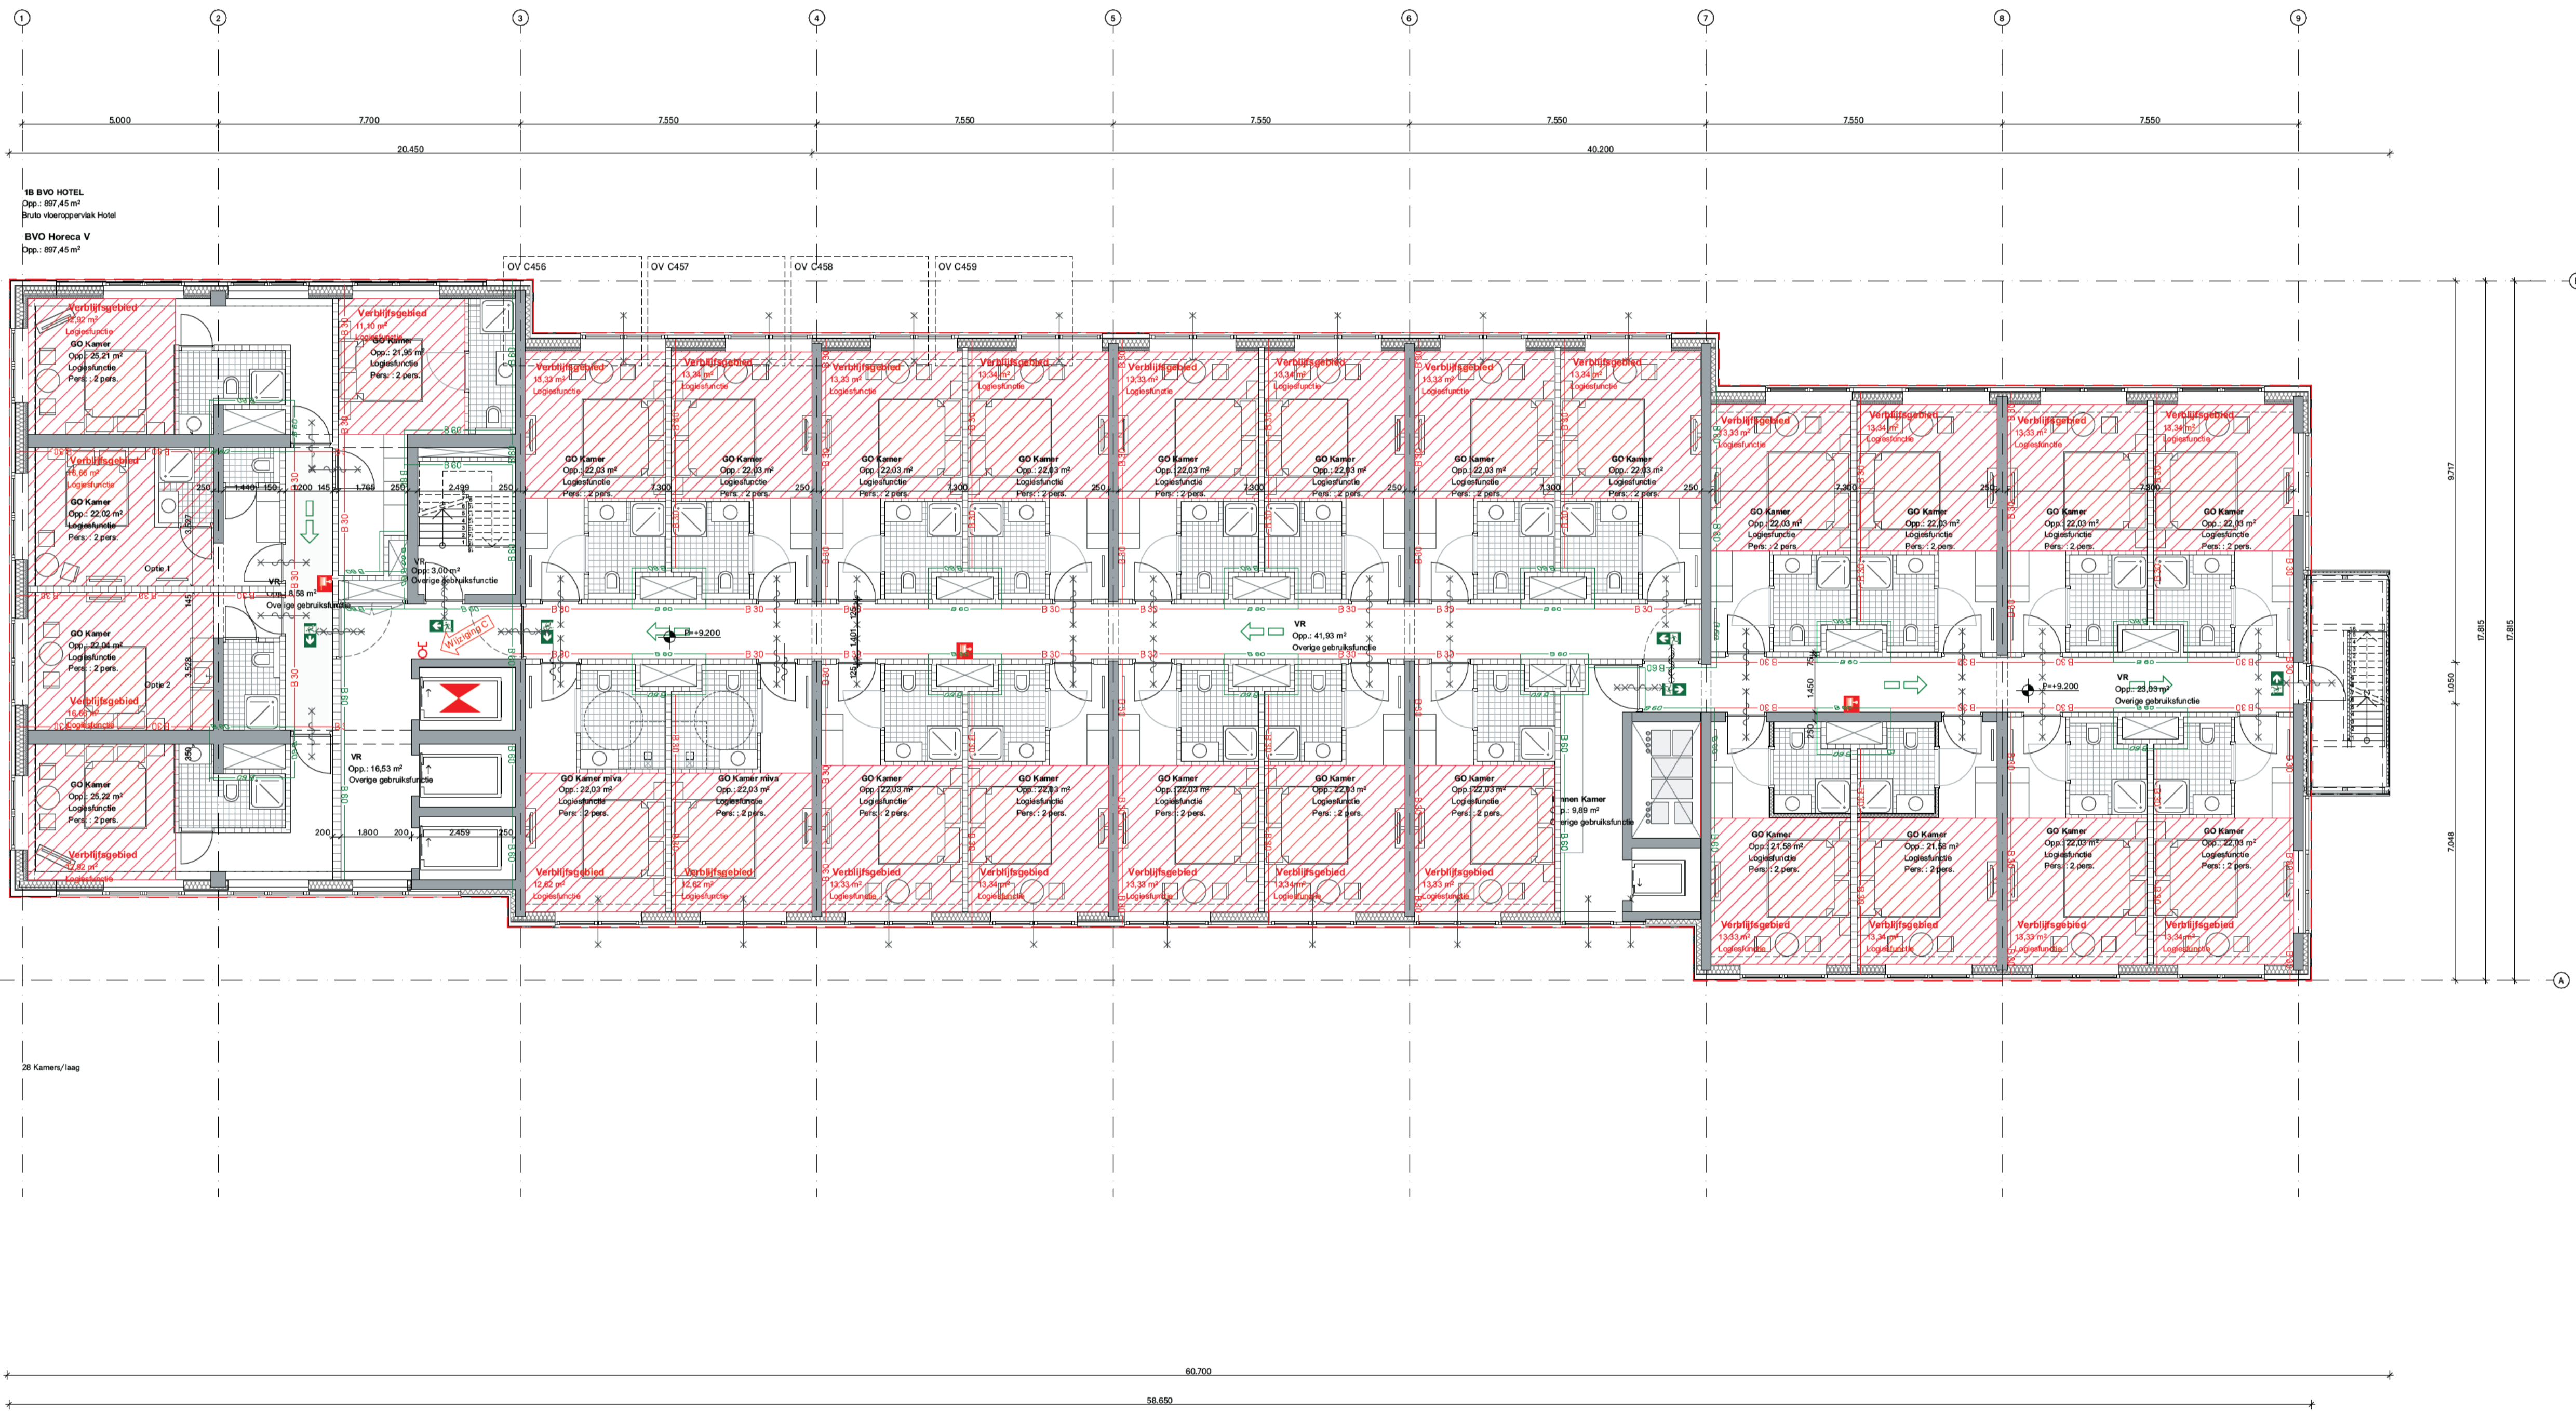

18 BVO HOTEL
 Opp: 897,45 m²
 Bruto vloeroppervlak Hotel

BVO Horeca V
 Opp: 897,45 m²

28 Kamers/laag

BRANDWEER
 Amsterdam-Amstelland
 Afdeling Risicobeheersing

Behoort bij brief : 001Bta-2023
 Datum : 11-01-2023

PROJECT
 2010 K1B

FASE
 OMGEVINGSVERGUNNING

FORMAAT.SCHAAL
 A1 : 1:100


DATUM GETEKEND
 15.07.2022

CODEDATUM LAATSTE WUZGING
 C 20.12.2022

ONDERWERP
 PLATTEGRONDEN HOTEL
 ONDERDEEL
 2E-6E VERDIEPING
 TEKENINGNUMMER
 OV-104

SPACE ENCOUNTERS
 OFFICE FOR ARCHITECT
 INFO@S-E.EU
 0031 (0) 202044598



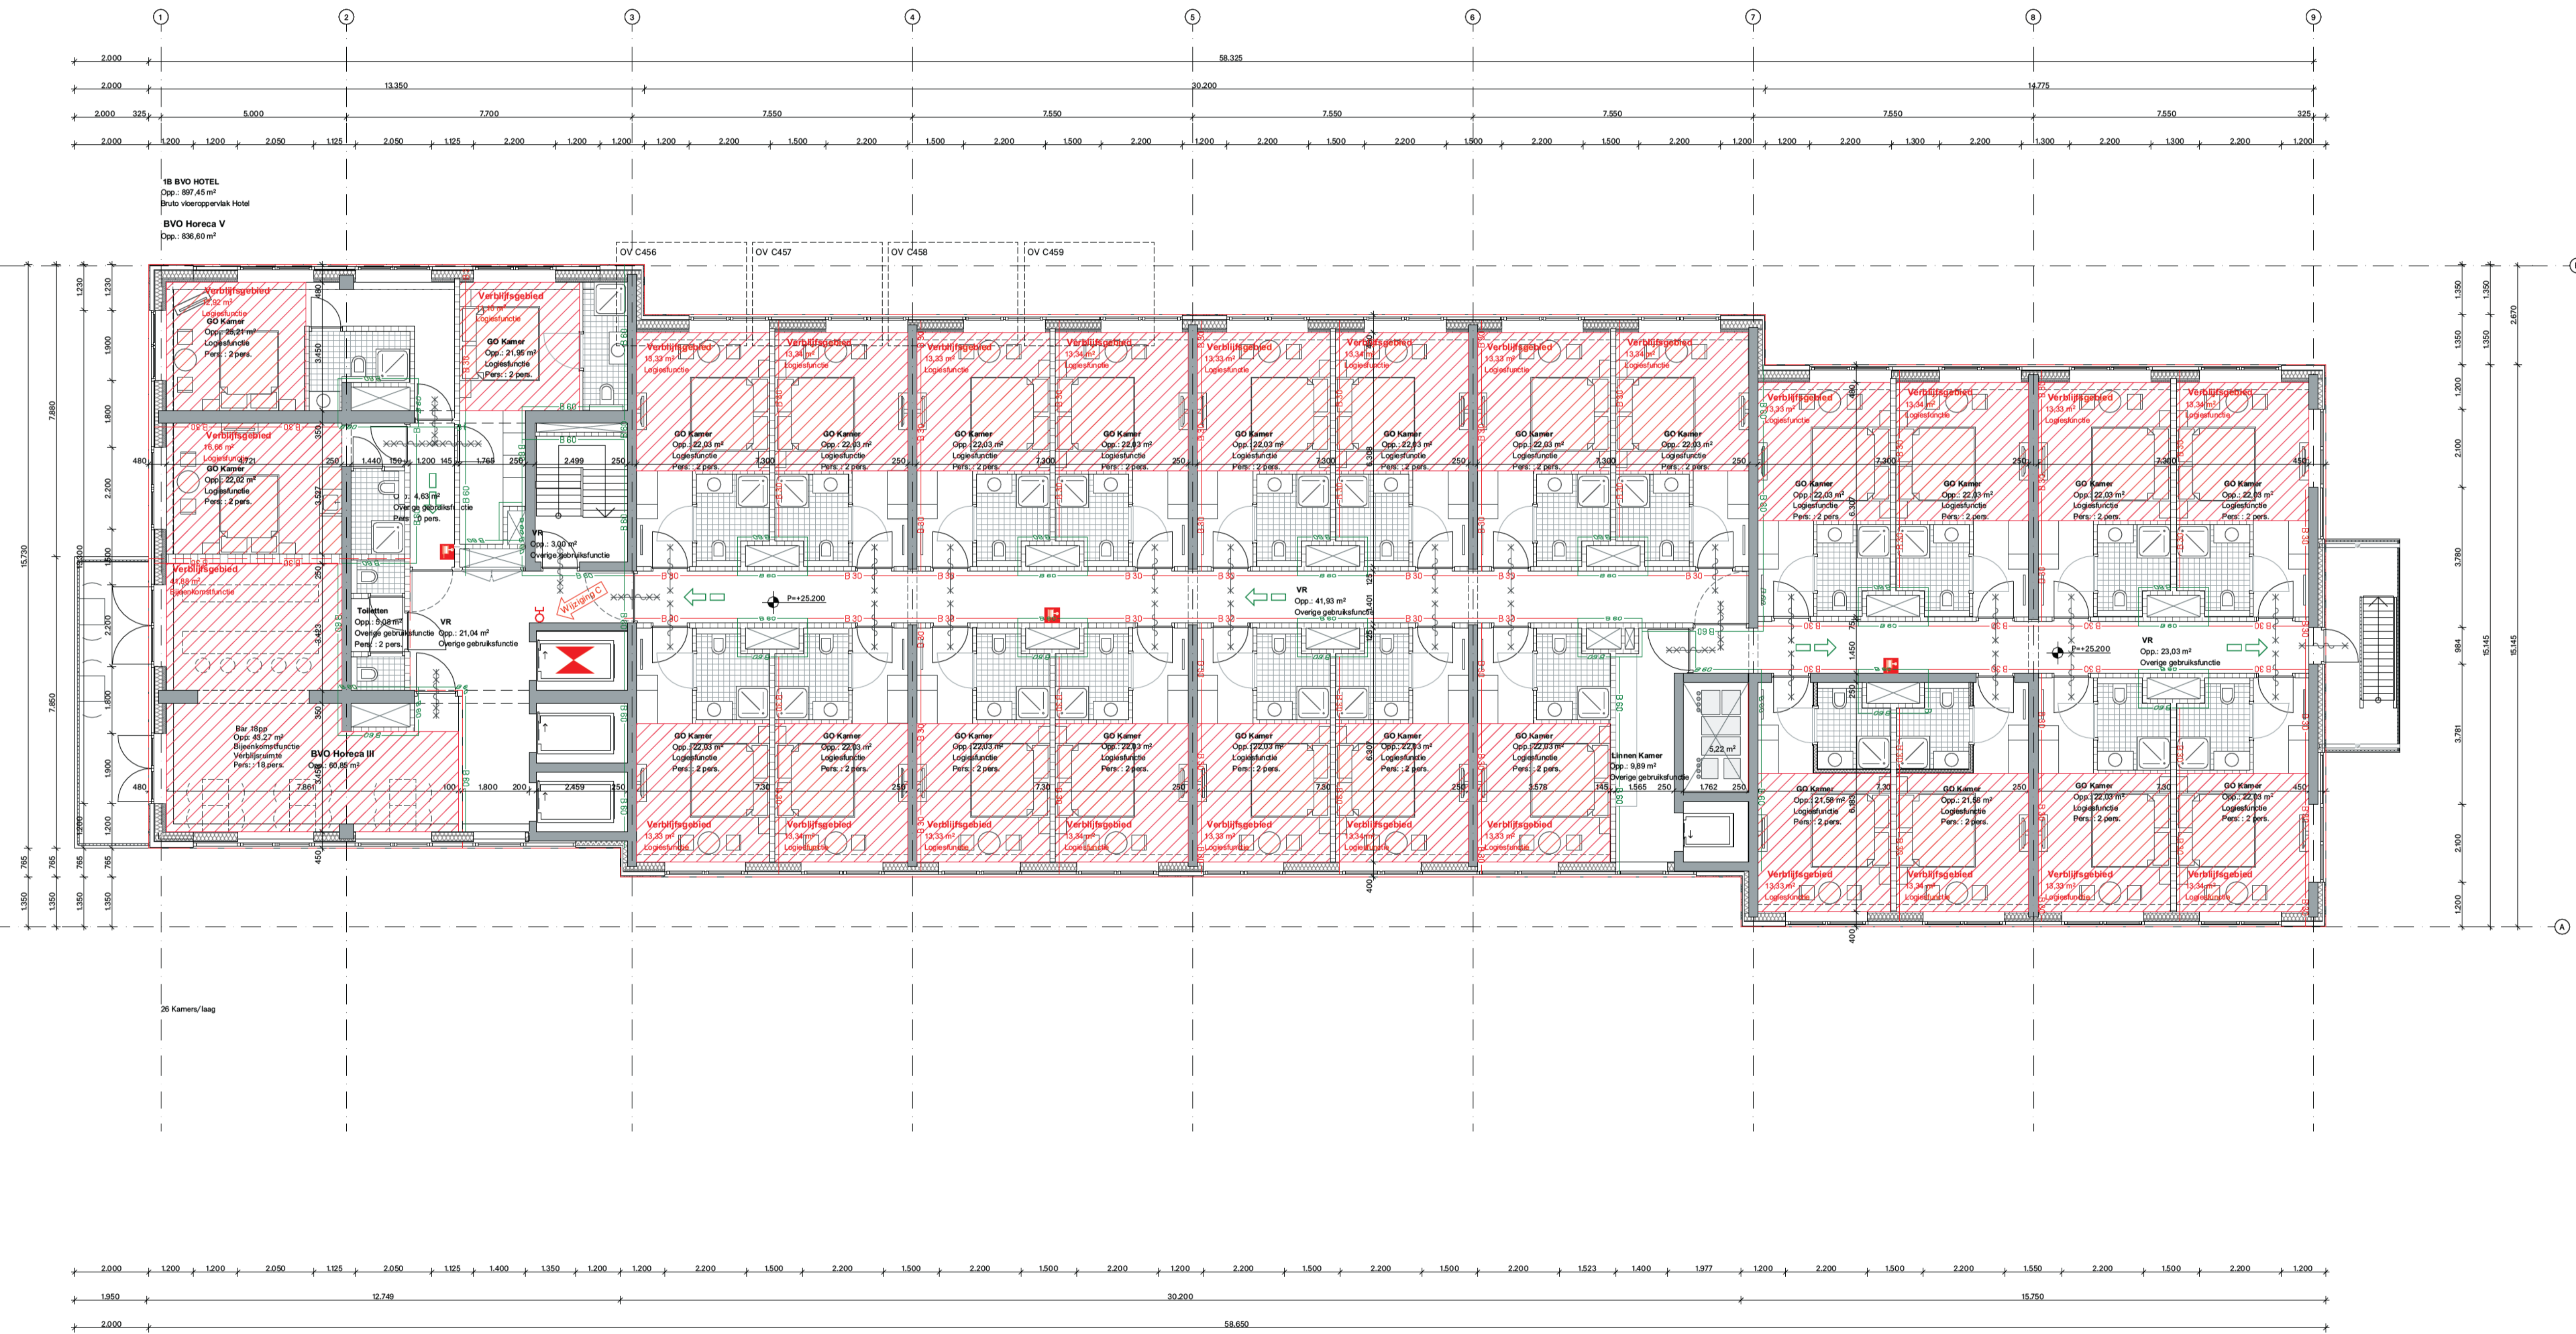

BRANDWEER
 Amsterdam-Amstelland
 Afdeling Risicobeheersing

Behoort bij brief : 001Bta-2023
 Datum : 11-01-2023

PROJECT
 2010 K1B

FASE
 OMGEVINGSVERGUNNING

FORMAATSCHAAL
 A1 : 1:100

DATUM GETEKEND
 15.07.2022


CODE DATUM LAATSTE WUZZING
 C 20.12.2022


ONDERWERP
 PLATTEGRONDEN HOTEL

ONDERDEEL
 7E VERDIEPING

TEKENINGNUMMER
 OV-105

SPACE ENCOUNTERS
 OFFICE FOR ARCHITECT
 INFO@S-E.EU
 0031 (0) 202044598

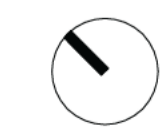

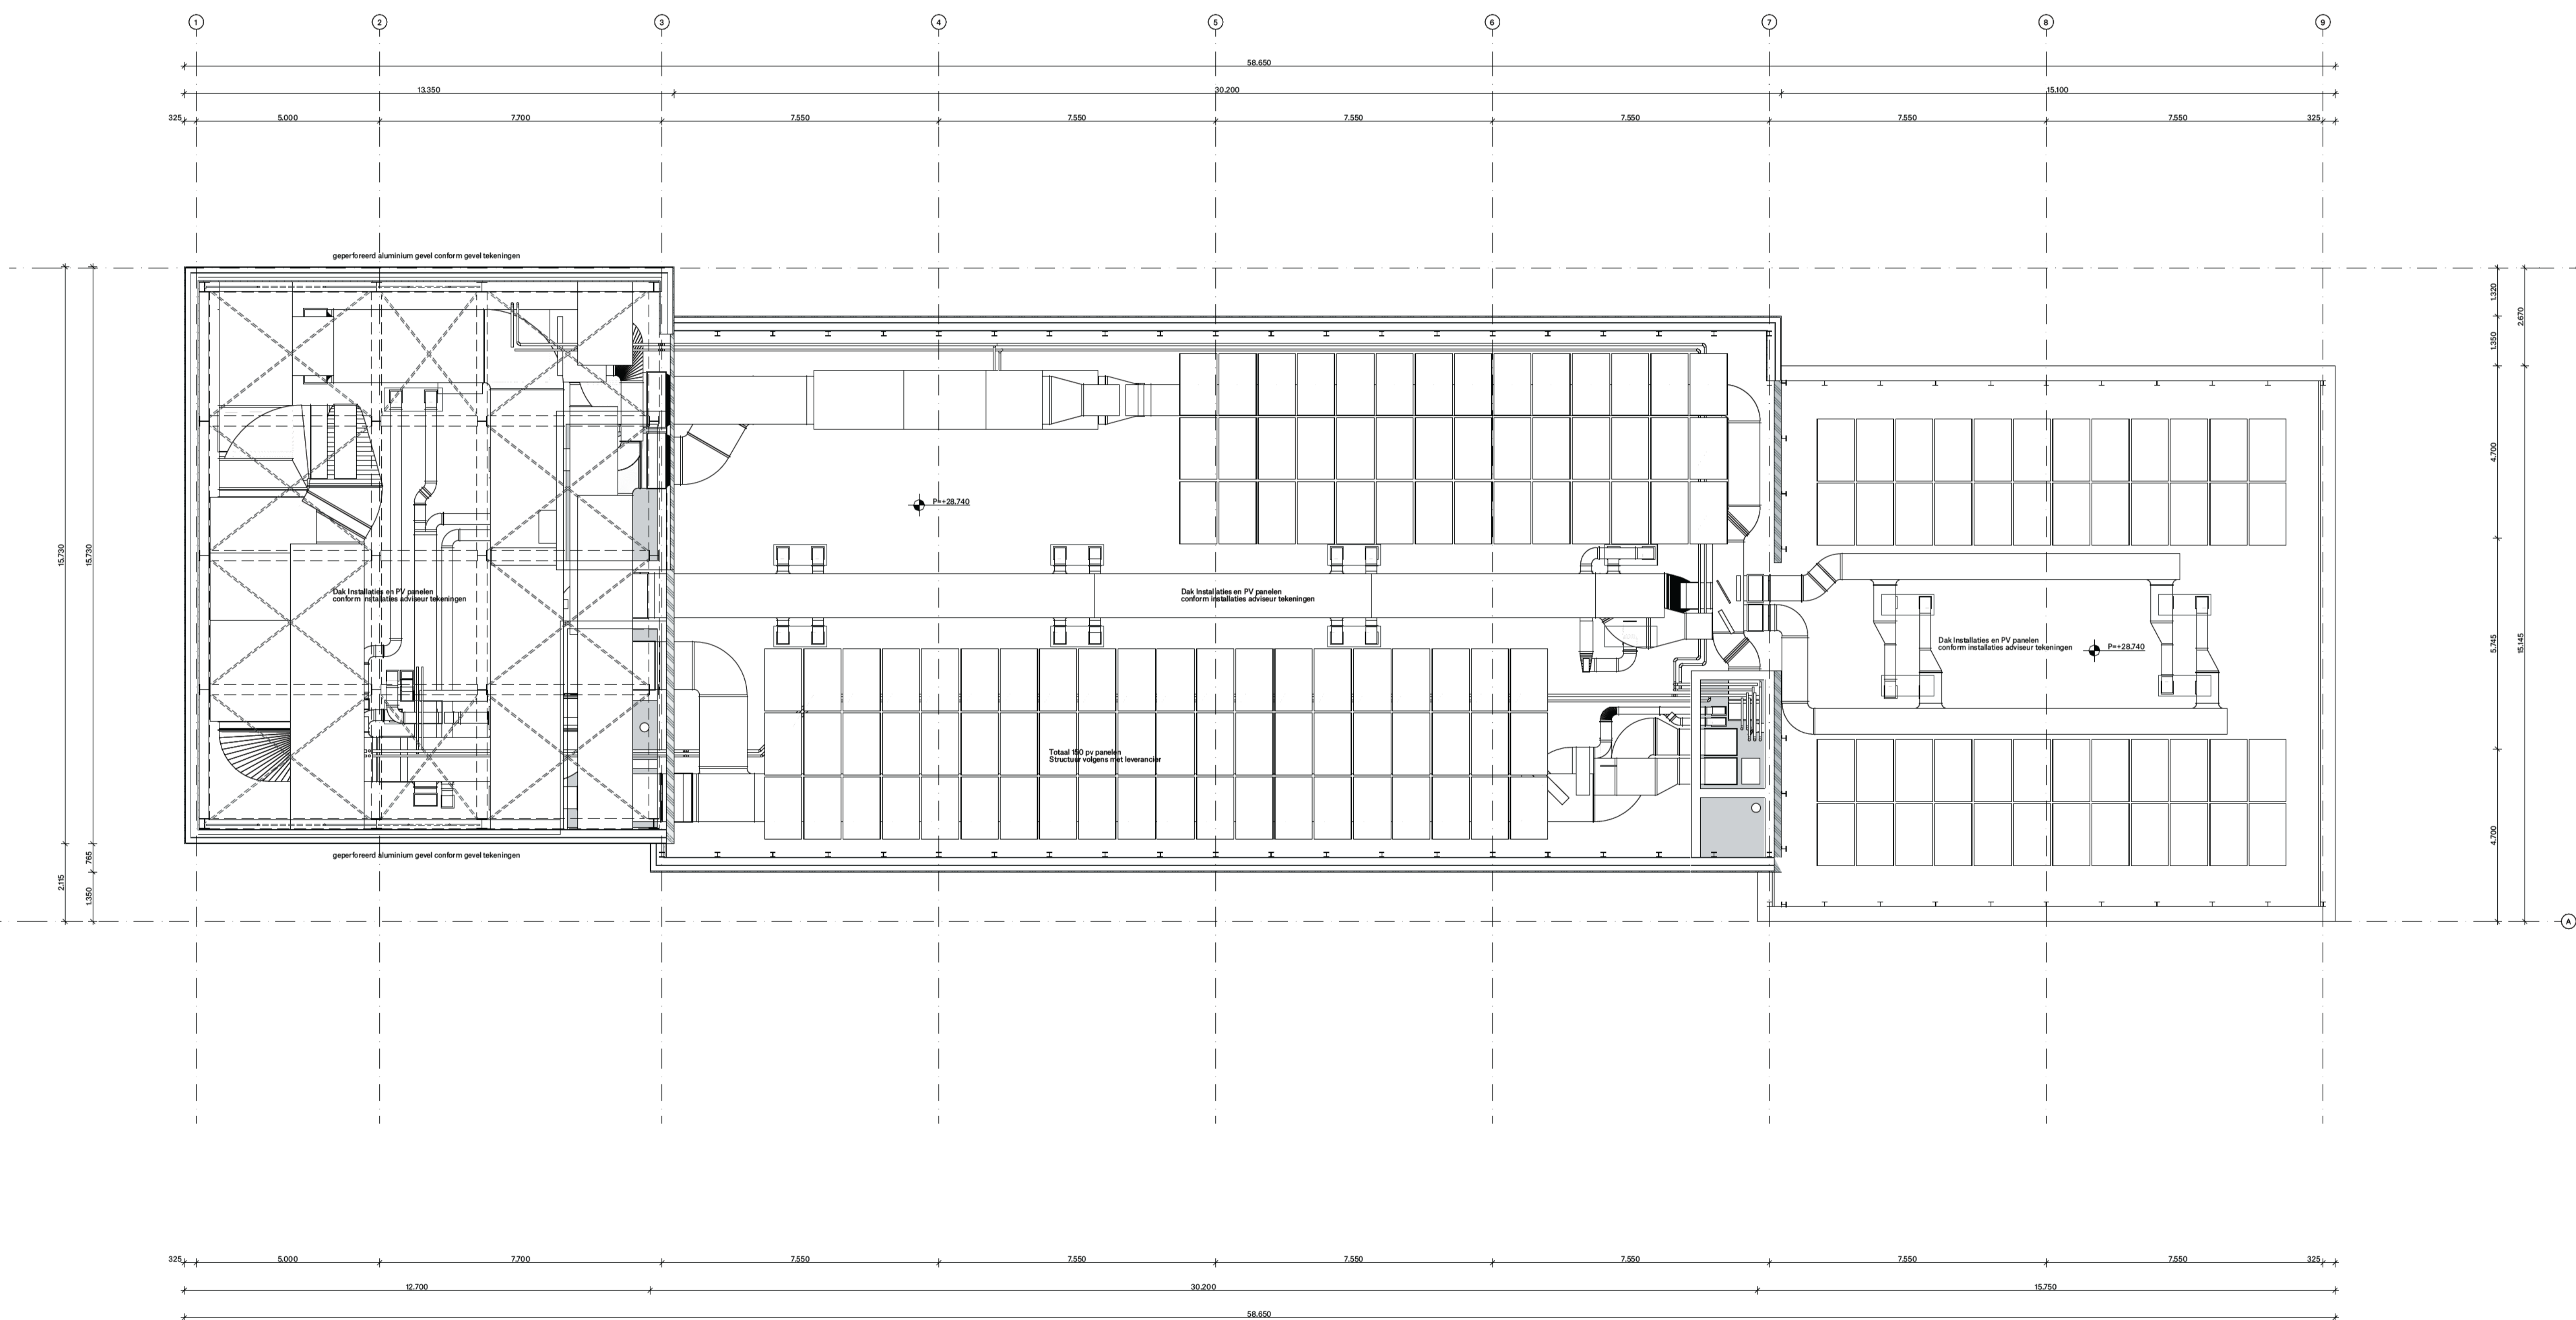

PROJECT
 2010 K1B
 FASE
 OMGEVINGSVERGUNNING
 FORMAAT.SCHAAL
 A1 . 1:100
 DATUM GETEKEND
 15.07.2022
 CODEDATUM LAATSTE WIJZIGING
 C 20.12.2022
 ONDERWERP
 PLATTEGRONDEN HOTEL
 ONDERDEEL
 DAK VERDIEPING
 TEKENINGNUMMER
 OV-106
 SPACE ENCOUNTERS
 OFFICE FOR ARCHITEC
 INFO@S-E.EU
 0031 (0) 202044598

