


zuidgevel

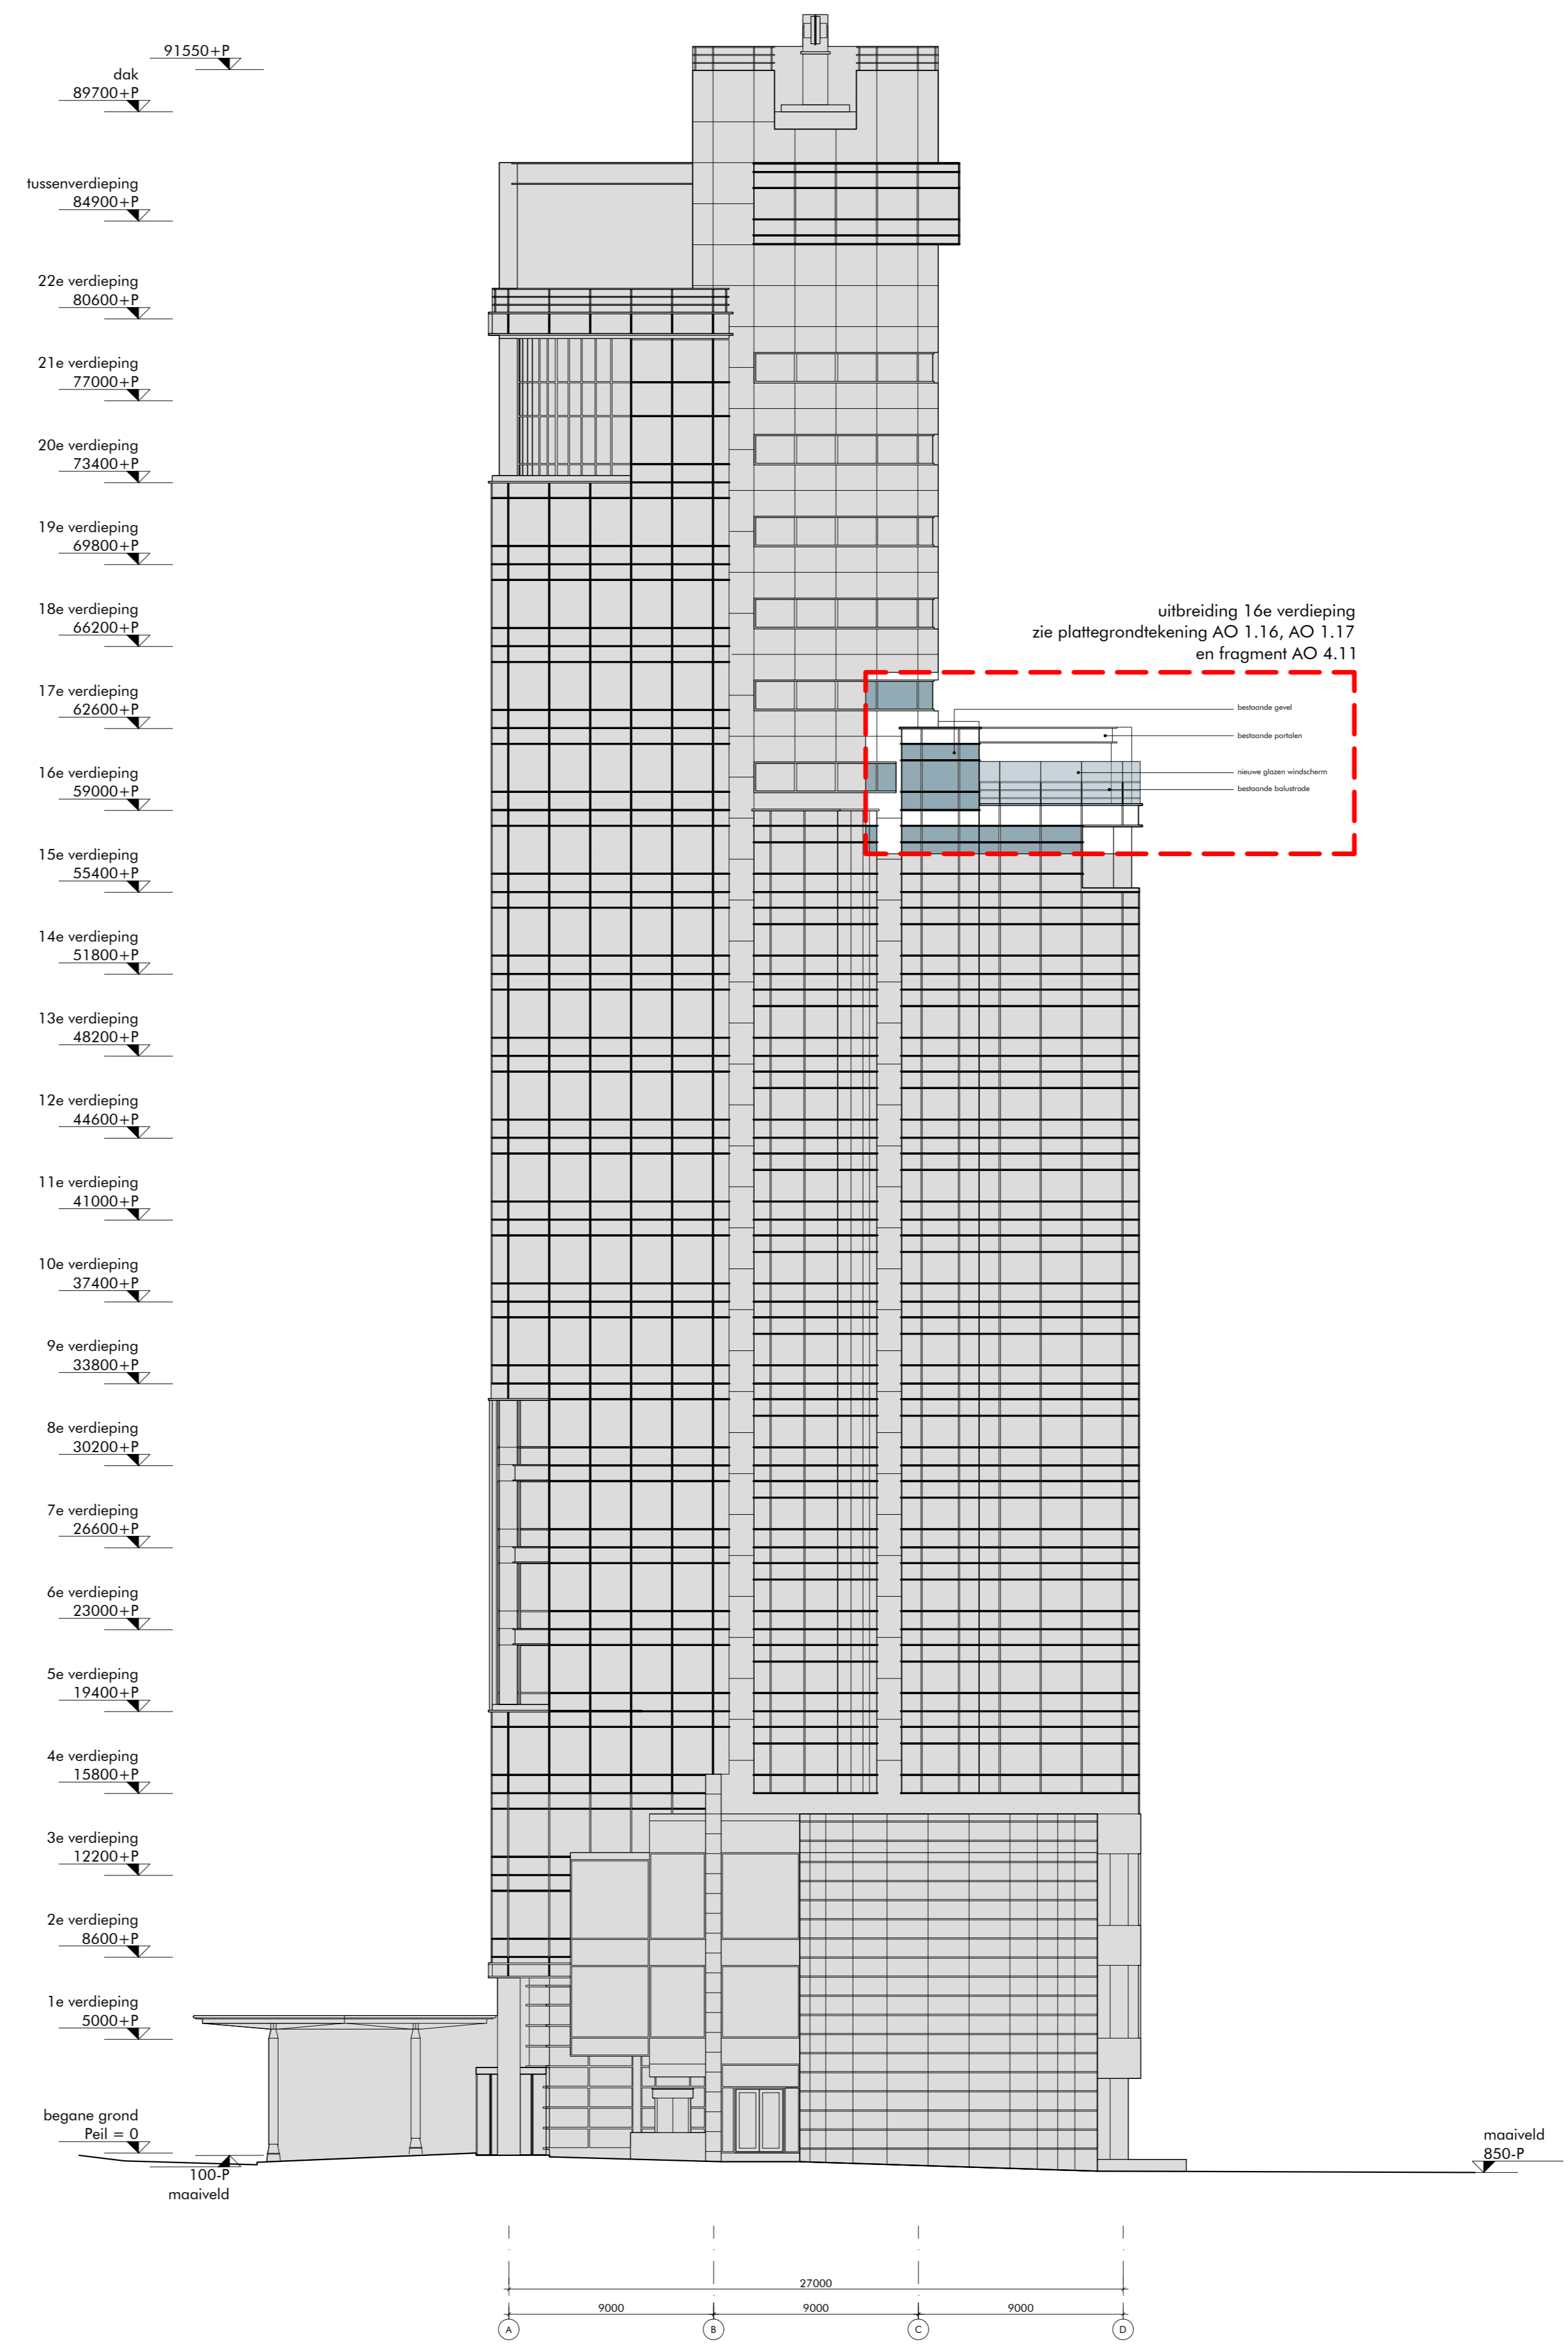

noordgevel

geen onderdeel van deze (deel)aanvraag

AO aanvraag omgevingsvergunning

afmeting: 1188 x 840

project
transformatie Breiher Center
Amsterdam, Amstelplein



opdrachtgever
DDM-bv
Duwendrechtsweg 87-88
1016 AD
Amsterdam
T +31 20 69 22 444
H www.ddm-bv.nl

architect
DAM & PARTNERS ARCHITECTEN
DAM & Partners Architecten
Schiedamsloot 4
1052 JE Amsterdam
The Netherlands
T +31 20 623 47 55
E info@dampartners.com
H www.dampartners.com

datum
28-02-2025

ontwerp
aanvraag uitbreiding 16e verdieping, gevelaanzicht noord & zuid nieuw
gevraagd
22-05-2025

notie
DABA
tekeningnummer
AO 2.02

schaal
1:200