

opmerking
voorzetgevel en luifel zijn niet opgenomen in het bestek

MVSA
Architects

MVSA bv
P.O. Box 2737
1000 CS Amsterdam
The Netherlands
tel +31 20 531 98 00
office@mvs-a-architects.com
www.mvs-a-architects.com

project
Heinekenhoek
Leidseplein
Amsterdam

opdrachtgever
Caransa Groep B.V.
Postbus 75196
1070 AD AMSTERDAM

onderwerp
gevels
onderdeel
noordwest gevel

datum
15-4-2016

schaal
1:100

fase
BE

status
concept

gewijzigd
a.
b.
c.
d.
e.
f.
g.
h.

onze referentie
282-02-01.dwg

werknummer
13282

tekeningnummer
282-2-01


Behoort bij besluit

BWT 1871021
Gemerkt 02



**Gemeente
Amsterdam
Centrum**

**ZIE OOK VOORSCHRIFTEN
IN DE VERGUNNING**

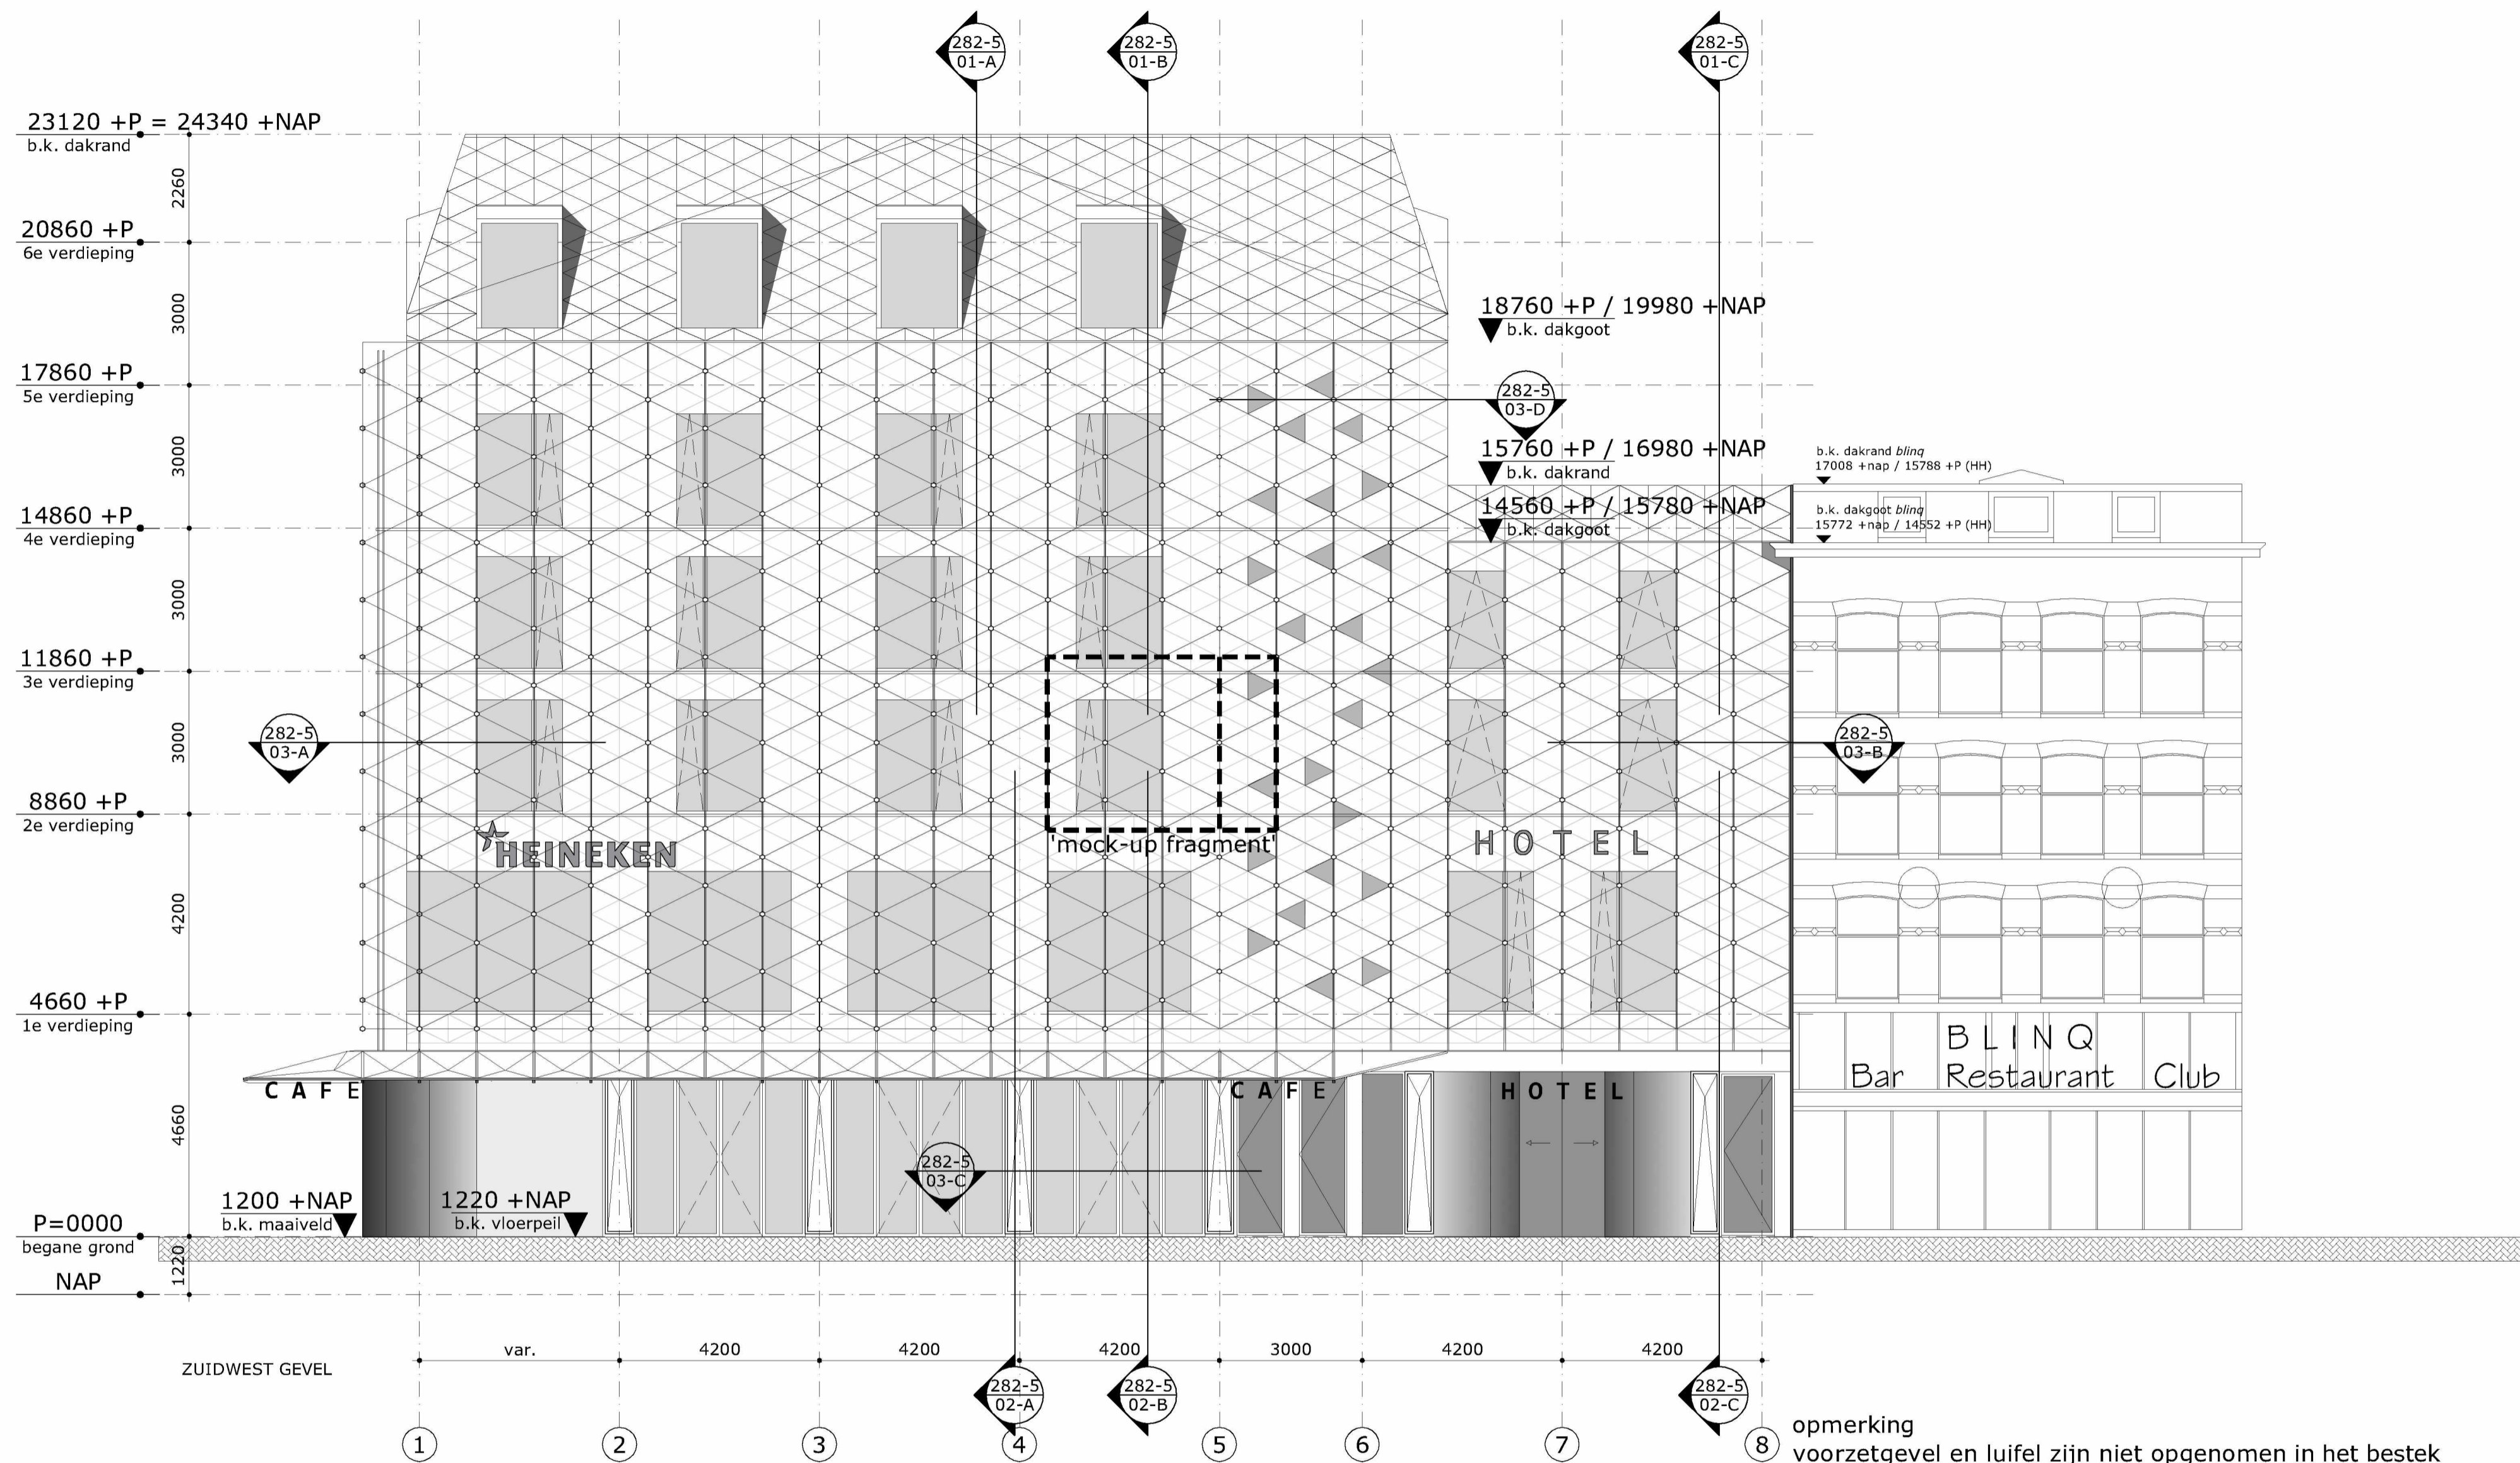

opmerking
voorzetgevel en luifel zijn niet opgenomen in het bestek

MVSA
Architects

MVSA bv
P.O. Box 2737
1000 CS Amsterdam
The Netherlands
tel +31 20 531 98 00
office@mvs-architects.com
www.mvs-architects.com

project
Heinekenhoek
Leidseplein
Amsterdam

opdrachtgever
Caransa Groep B.V.
Postbus 75196
1070 AD AMSTERDAM

onderwerp
gevels
onderdeel
zuidwest gevel

datum
15-4-2016
schaal
1:100
status
concept

gewijzigd
a.
b.
c.
d.
e.
f.
g.
h.

onze referentie
282-02-01.dwg
werknummer
13282
tekeningnummer
282-2-02