


AANZICHT NOORDZIJDE

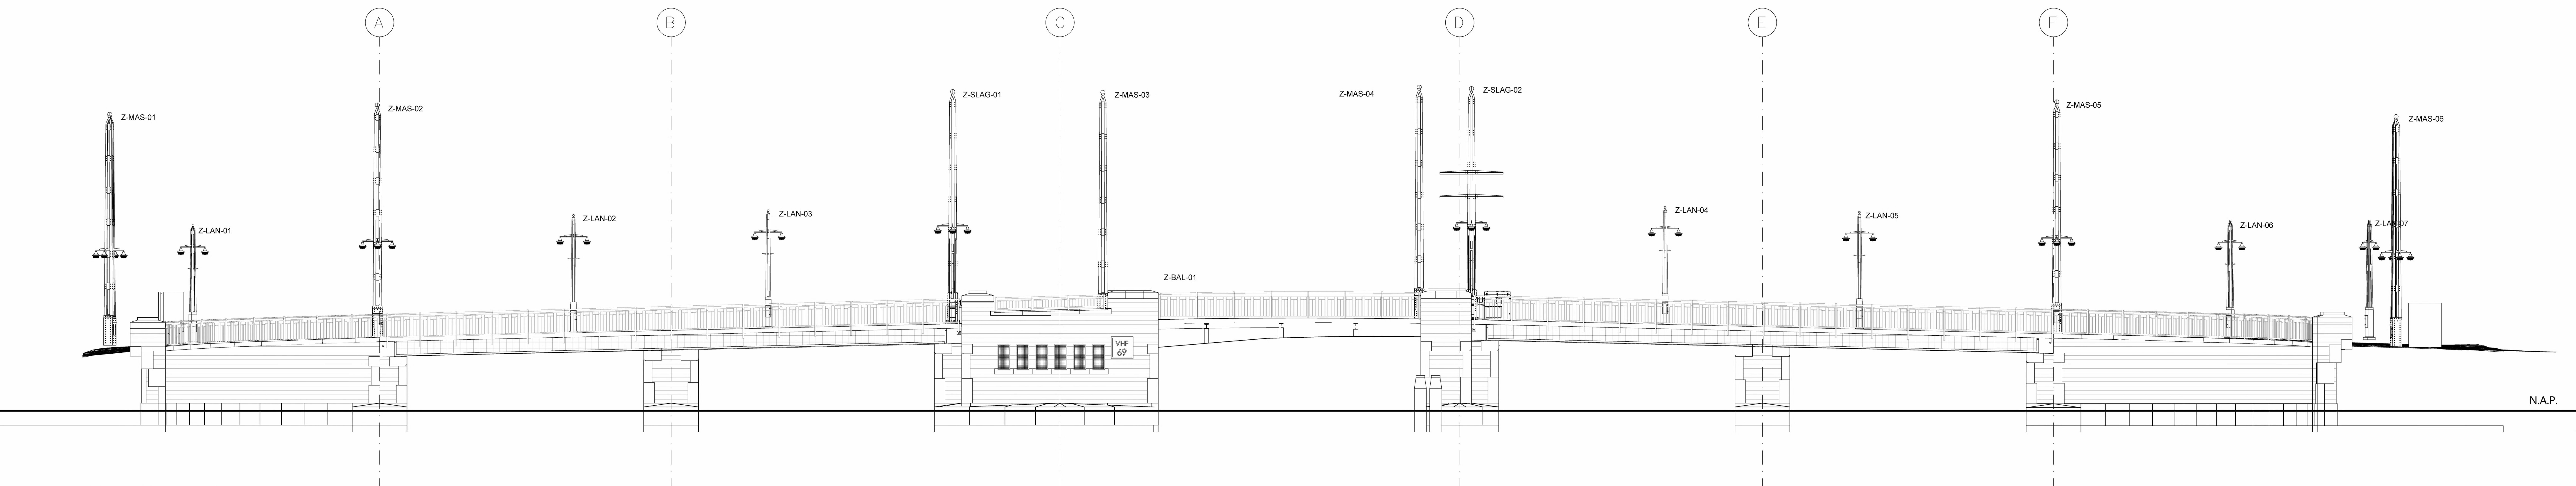


AANZICHT ZUIDZIJDE

Maatcode 8900	soortpuntnummer	Maatcode 8900	soortpuntnummer
soortpuntomschrijving	soortpuntomschrijving	soortpuntomschrijving	soortpuntomschrijving
N-MAS-01	02001	Z-MAS-01	02001.001
N-LAN-01	02002	Z-LAN-01	02002.001
N-MAS-02	02003	Z-MAS-02	02003.001
N-LAN-02	02004	Z-LAN-02	02004.001
N-MAS-03	02005	Z-MAS-03	02005.001
N-LAN-03	02006	Z-LAN-03	02006.001
N-MAS-04	02007	Z-MAS-04	02007.001
N-LAN-04	02008	Z-LAN-04	02008.001
N-MAS-05	02009	Z-MAS-05	02009.001
N-LAN-05	02010	Z-LAN-05	02010.001
N-MAS-06	02011	Z-MAS-06	02011.001
N-LAN-06	02012	Z-LAN-06	02012.001
N-MAS-07	02013	Z-MAS-07	02013.001
N-LAN-07	02014	Z-LAN-07	02014.001

wijziging A: werkpakket I scope wijziging verwerken
 wijziging B: Locatie masten aanpassen en label toevoegen
 wijziging C: werkpakket I scope wijziging verwerken

ALGEMEEN
 ALLE MAATVOERING IN HET WERK TE CONTROLEREN
 De restauratiebestanden voor de berging zijn in 2 werkpakketten verdeeld:
 De werkzaamheden van werkpakket 1 betreffen de restauratiewerkzaamheden waarbij de brug zal moeten worden
 afgevoerd. De werkzaamheden van werkpakket 2 heeft kan de brug (gedeeltelijk) in gebruik genomen worden.
 Werkpakket 1 en 2. Het nummer verwijst niet naar een volgorde van uitvoering.
 Tekeningen zijn een schematische weergave van de werkelijkheid.
 Tekeningen gebaseerd op de bestaande bestaand digitaal aangeleverd door Amsterdam Ingenieursbureau.
 Voor de exacte locatie (bestaand en nieuw) van de verschillende masten verwijzen naar de tekening: 32722-03 DTA van
 Gemeente Amsterdam.

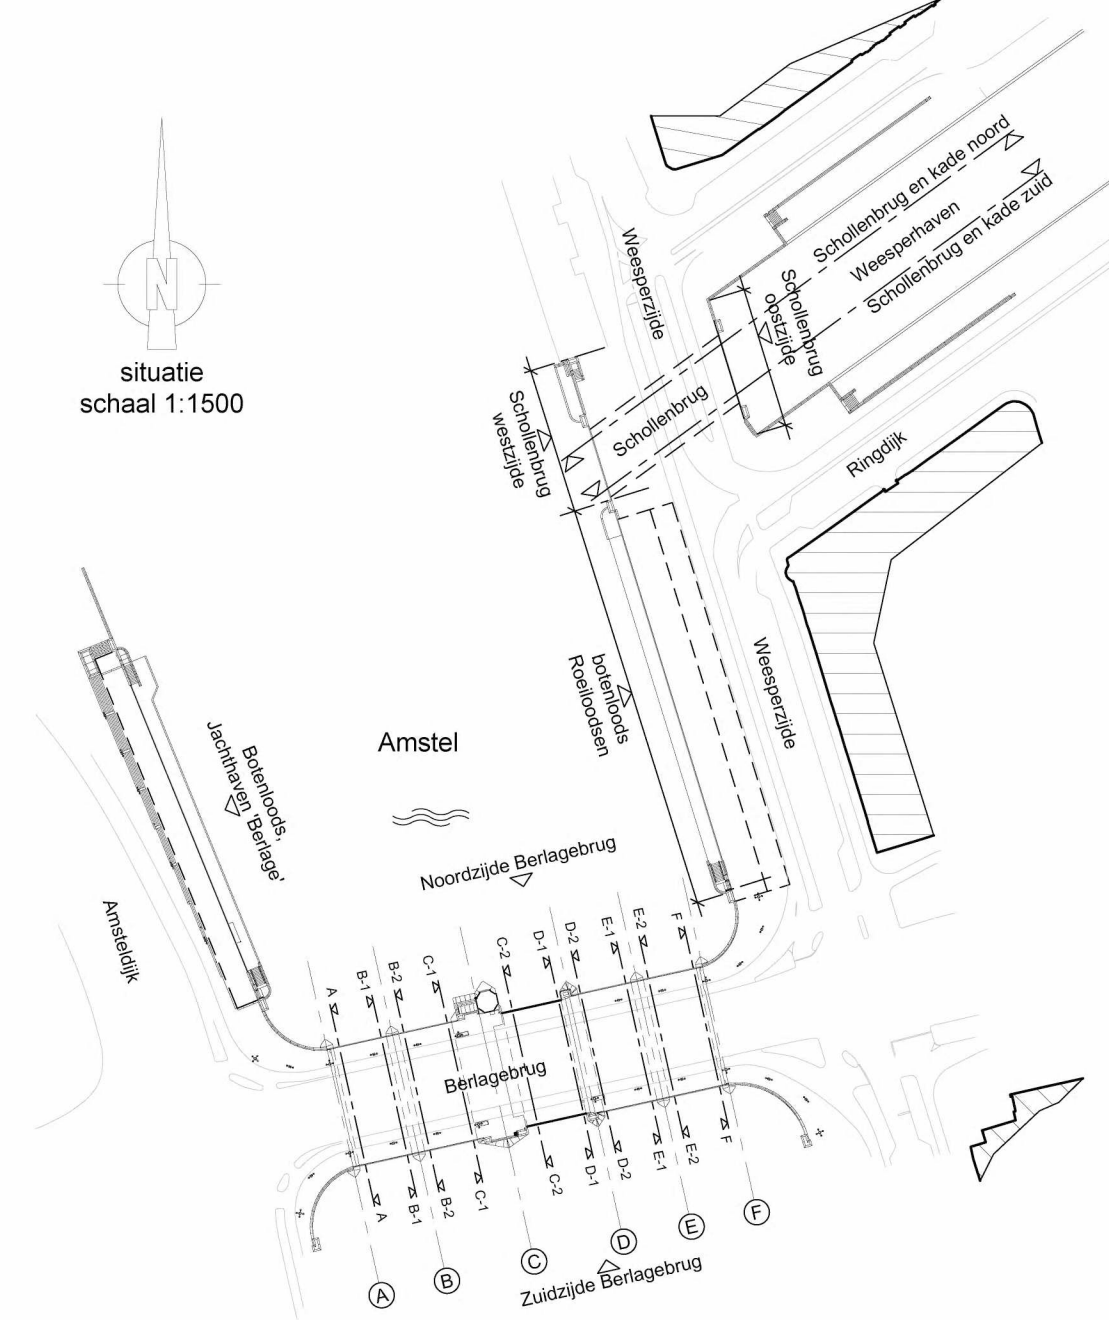

restauratiearchitectuur BBM Eibweg 2 4041 VP Raemdenkwerf
 T 0163-912888 E info@bbm.nl

Opdrachtgever: Gemeente Amsterdam
 1000 AE Amsterdam
 Project: Berlagecomplex
 Civiel Amsterdam
 Omschrijving: Restauratie Berlagebrug (werkpakket I)
 Werkpakket: Bestaande toestand (indiening en aanbesteding)
 Onderdeel: Overzicht Noord- en Zuidzijde
 Projectnr.: 554-1A
 Tekeningnr.: BT-02

datum: 10-08-2020 ref. gewijzigd getek. ref. gewijzigd getek.
 schaal: 1:100 A 02-10-20 KW E
 getekend: Fule B 06-11-20 KW F
 formaat: A0 C 06-12-20 KW G
 D H

Alle rechten voorbehouden ©