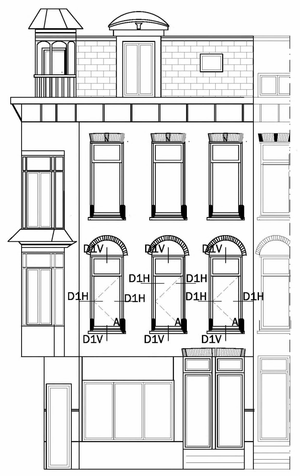

VOORGEVEL
Willemsparkweg
Bestaande situatie

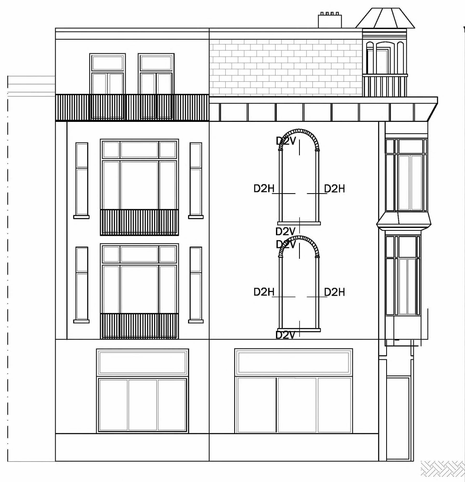

ZIJGEVEL
Koninginneweg
Bestaande situatie

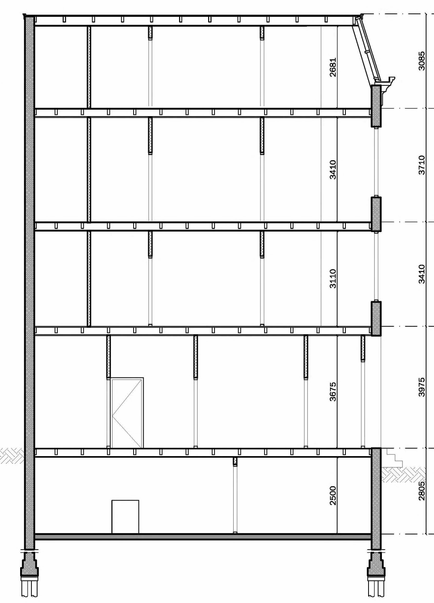

DOORSNEE A-A
Bestaande situatie

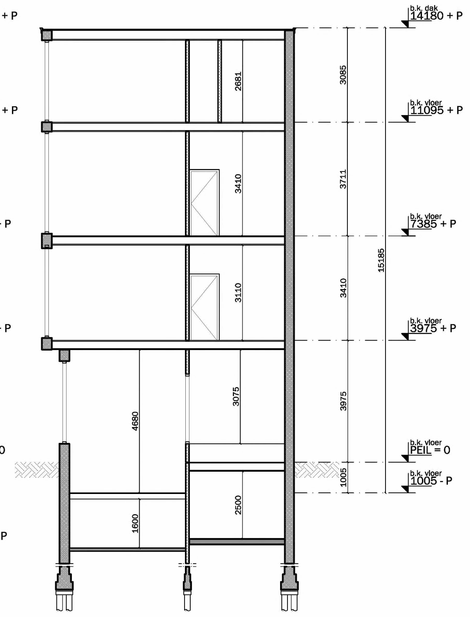

DOORSNEE B-B
Bestaande situatie

VOORGEVEL
Willemsparkweg
Nieuwe situatie

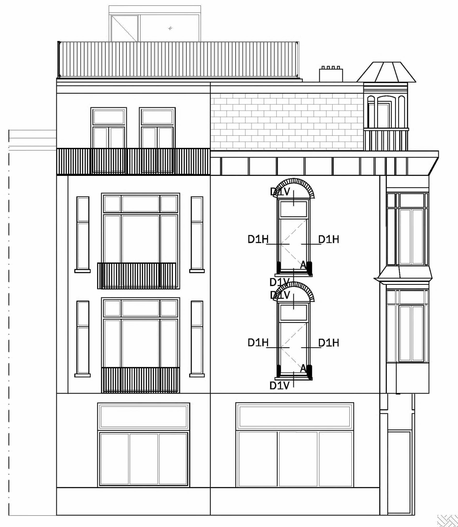

ZIJGEVEL
Koninginneweg
Nieuwe situatie

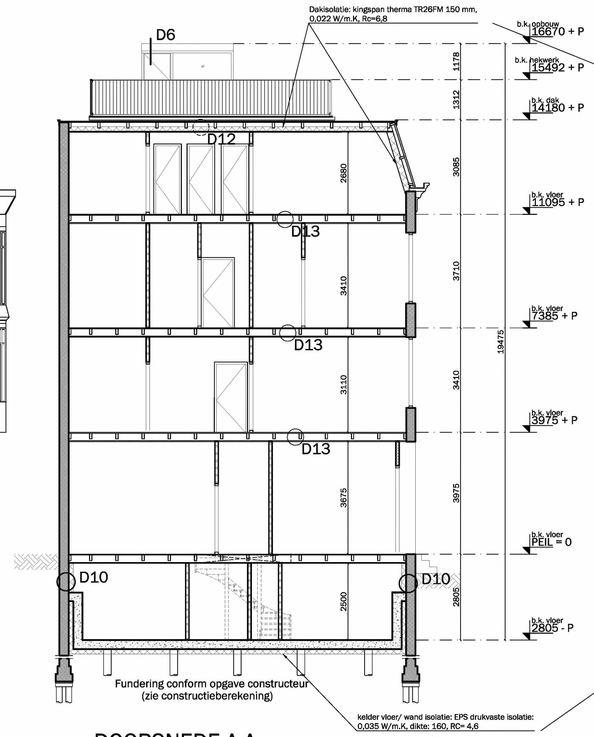

DOORSNEE A-A
Nieuwe situatie

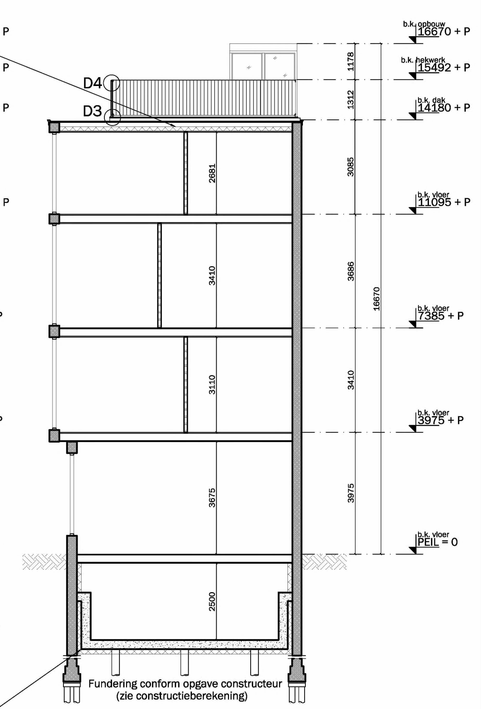

DOORSNEE B-B
Nieuwe situatie

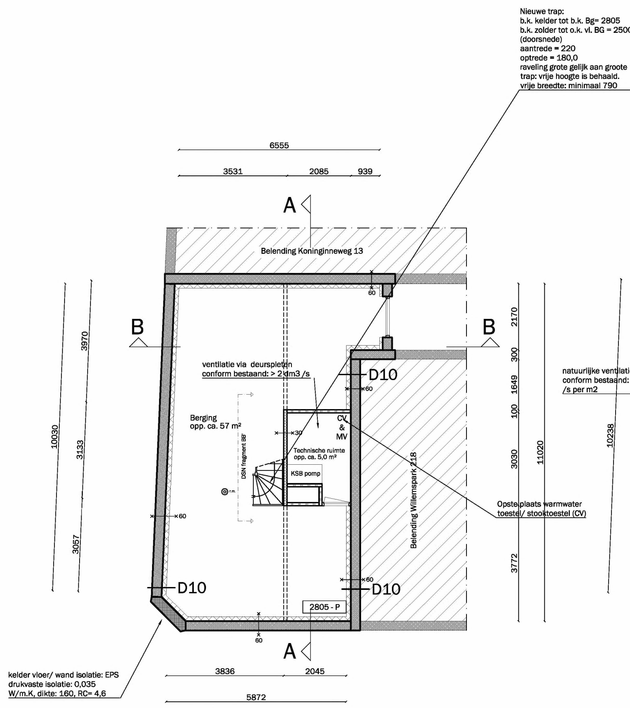

KELDER
Willemsparkweg 220-hs (ten dienste van winkelfunctie)
Nieuwe situatie

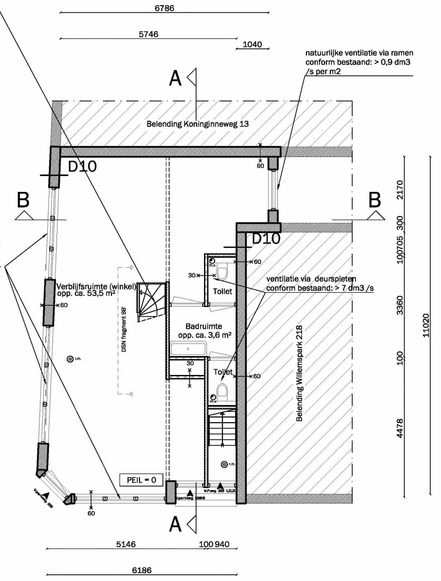

BEGANE GROND
Willemsparkweg 220-hs (winkel)
Nieuwe situatie

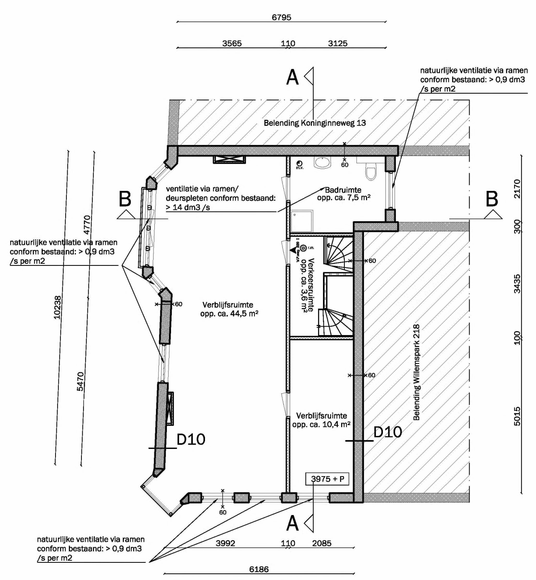

EERSTE VERDIEPING
Willemsparkweg 220-I (woning)
Nieuwe situatie

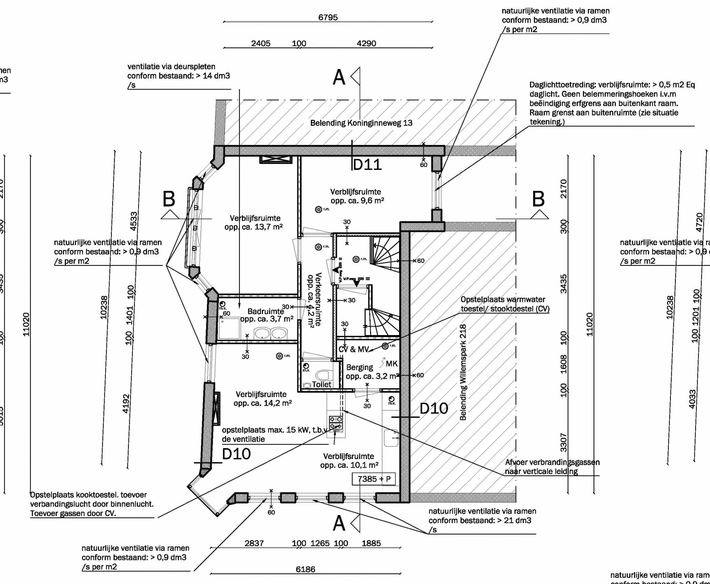

TWEEDE VERDIEPING
Willemsparkweg 220-II (woning)
Nieuwe situatie

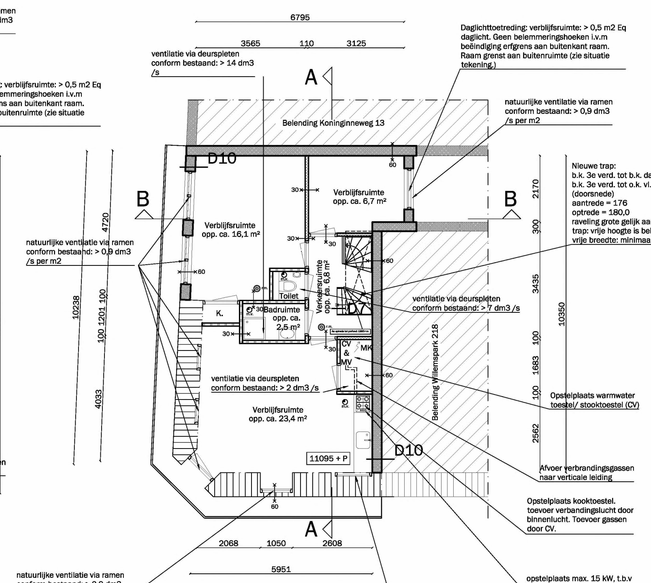

DERDE VERDIEPING
Willemsparkweg 220-III (woning)
Nieuwe situatie

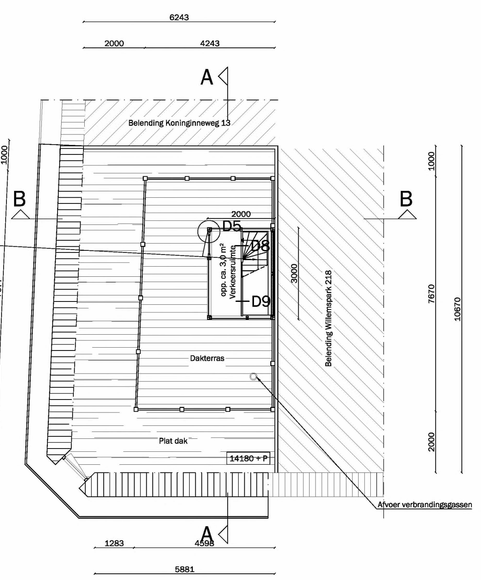

DAK
Behorend tot Willemsparkweg 220-III (ten dienste van woonfunctie)
Nieuwe situatie

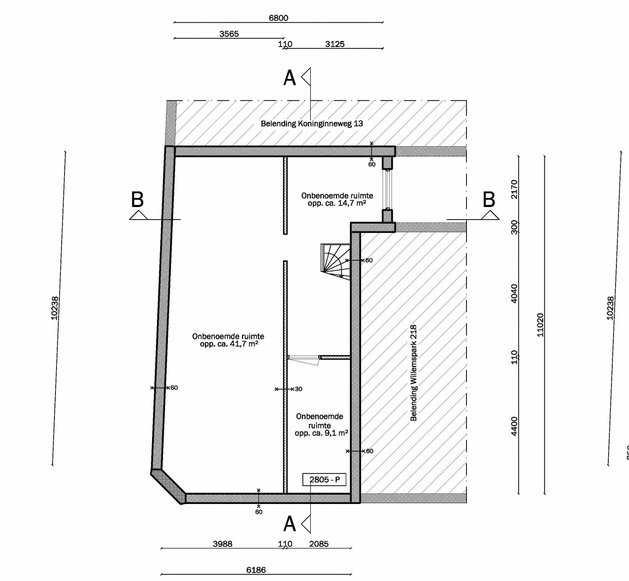

KELDER
Willemsparkweg 220-hs (ten dienste van winkelfunctie)
Bestaande situatie

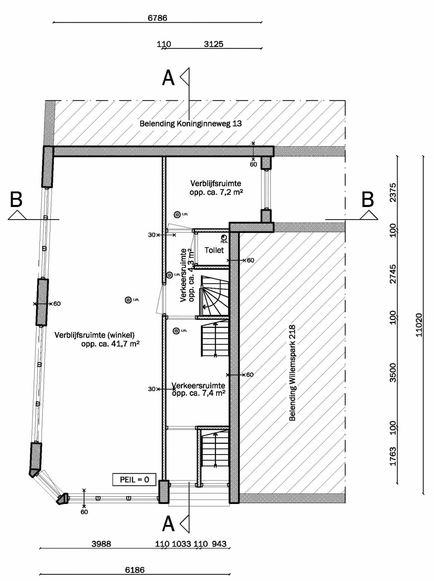

BEGANE GROND
Willemsparkweg 220-hs Winkelfunctie
Bestaande situatie

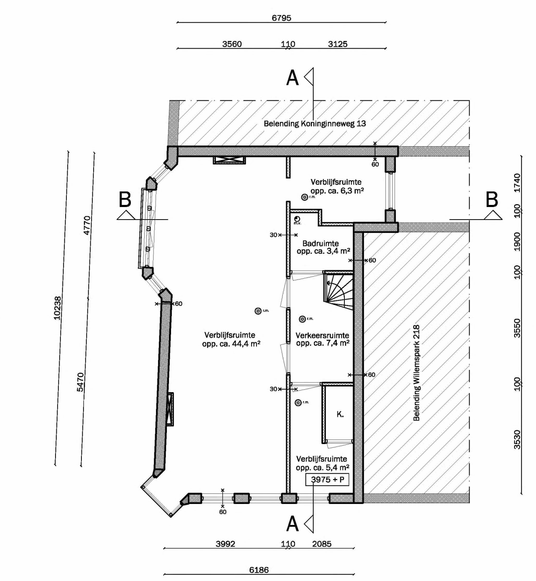

EERSTE VERDIEPING
Willemsparkweg 220-I Woonfunctie
Bestaande situatie

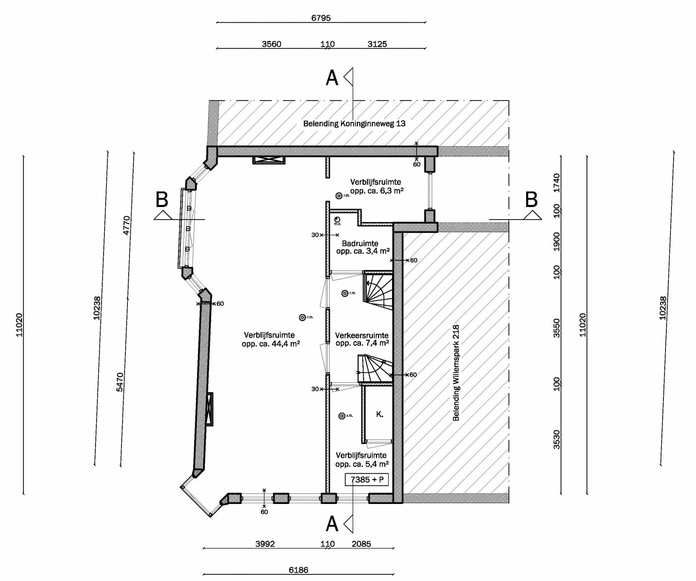

TWEEDE VERDIEPING
Willemsparkweg 220-II Woonfunctie
Bestaande situatie

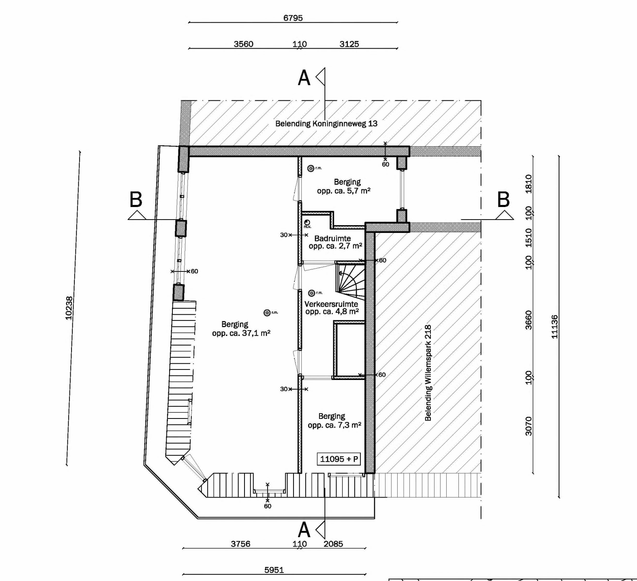

DERDE VERDIEPING
Willemsparkweg 220-II (Woonfunctie)
Bestaande situatie

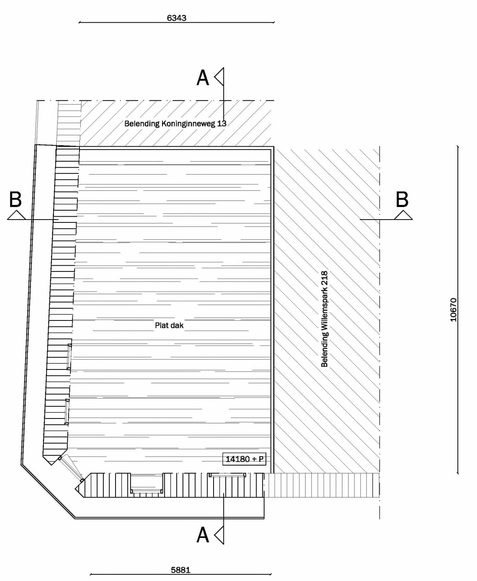

DAK
Bestaande situatie

SYMBOOL			
	peilmaat (plattegrond)		entree pand
	peilmaat (doorsnede)		rookgasafvoer
	60 minuten brandwerend		
	30 minuten brandwerend		
	roldeksel: ondertiig gekoppelde rookmelders die volgens aan en zijn geplaatst volgens de primaire inrichtingseisen als bedoeld in NEN 2555		

VAN TOEPASSING ZIJNDE NEN NORMEN	
- Elektrische installatie	conform NEN 1010
- Centrale verwarming	conform NEN 3028
- Ventilatie	conform NEN 1087
- Lucht- en contactgeluid	conform NEN 5077
- Constructieve veiligheid	conform NEN 6702
- Brandveiligheid	conform NEN 6068
- Rookmelders	conform NEN 2555
- Afmetingen	conform NEN 2580
- Roleringscapaciteit	conform NEN 3215
- Daglichttoetreding	conform NEN 2057

REWOOI	
MATERIAAL	
	metselwerk baksteen bestaand
	binnenwanden bestaand
	metselwerk baksteen nieuw
	betonconstructie nieuw
	lichte scheidingswanden nieuw
	voorzetwand

BRANDWERENDHEID	
- Hoofdstraagconstructie:	60 min. brandwerend
- Woningscheidende wanden en plafonds:	60 min. brandwerend
- Overige plafonds:	30 min. brandwerend
- Daken:	30 min. brandwerend
- Binnenwanden en binnendeuren grenzend aan verkeersruimte binnen de woning:	20 min. brandwerend
- Onderste trap:	30 min. brandwerend
- Onderste woningscheidende trap:	60 min. brandwerend

Situatie schaal 1:1000

Kadastrale gemeente: Amsterdam
Ruimtelijk systeem: 19de-eeuwse Ring (3)
Adres: Willemsparkweg 220
Orde: 3
Monument: Nee

ALLE MATEN IN HET WERK TE CONTROLEREN

INTERNET: www.housecheck.amsterdam
EMAIL: contact@housecheck.amsterdam
House Check BOUWKUNDIG ADVIESBUREAU
ADRES Max Euweplein 30 A, Amsterdam
TELEFOON 020 73 72 675

Project:
Willemsparkweg 220
1071 HX Amsterdam

Onderwerp:
Aanvraag omgevingsvergunning
Funderingsherstel, muurdoorbraak, dakterras

Opdrachtgever:
AHAM Vastgoed
Sarphatistraat 370-A9
1001 NB AMSTERDAM

wijz C -	wijz G -
wijz B -	wijz F -
wijz A 13-07-2016	wijz E -
Start 20-04-2016	wijz D -

Bladnummer
01