



goedgekeurd Voorlopig ontwerp

CONCEPT

N2202_DO_100 Subset Begane Grond		tekening nr. N2202_DO_100	project Sluisbuurt 4B1
type DO voorlopig	datum 14/09/2023	tekening 1:200	adres Kijk Brouwerstraat 80 1016 MA Amsterdam
schaal 1:200	datum 14/09/2023	tekening 1:200	adres Kijk Brouwerstraat 80 1016 MA Amsterdam
schaal 1:200	datum 14/09/2023	tekening 1:200	adres Kijk Brouwerstraat 80 1016 MA Amsterdam





NAT ARCHITECTEN

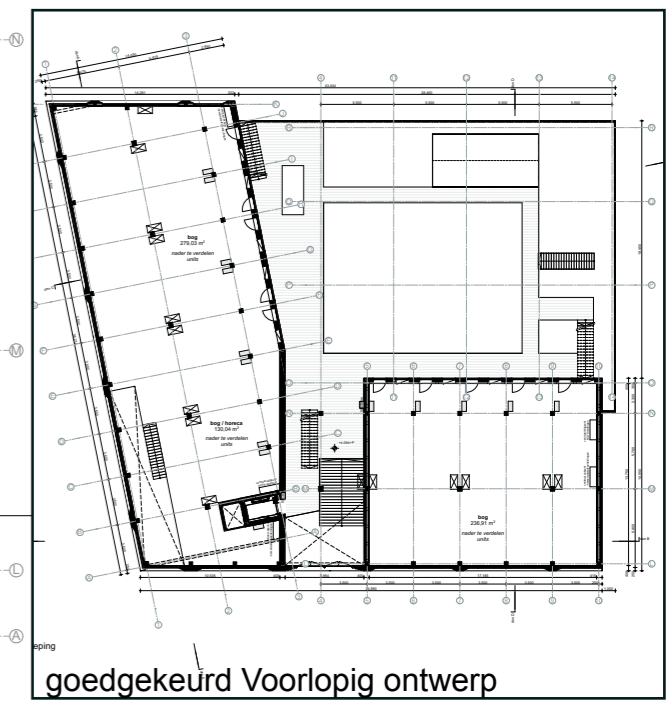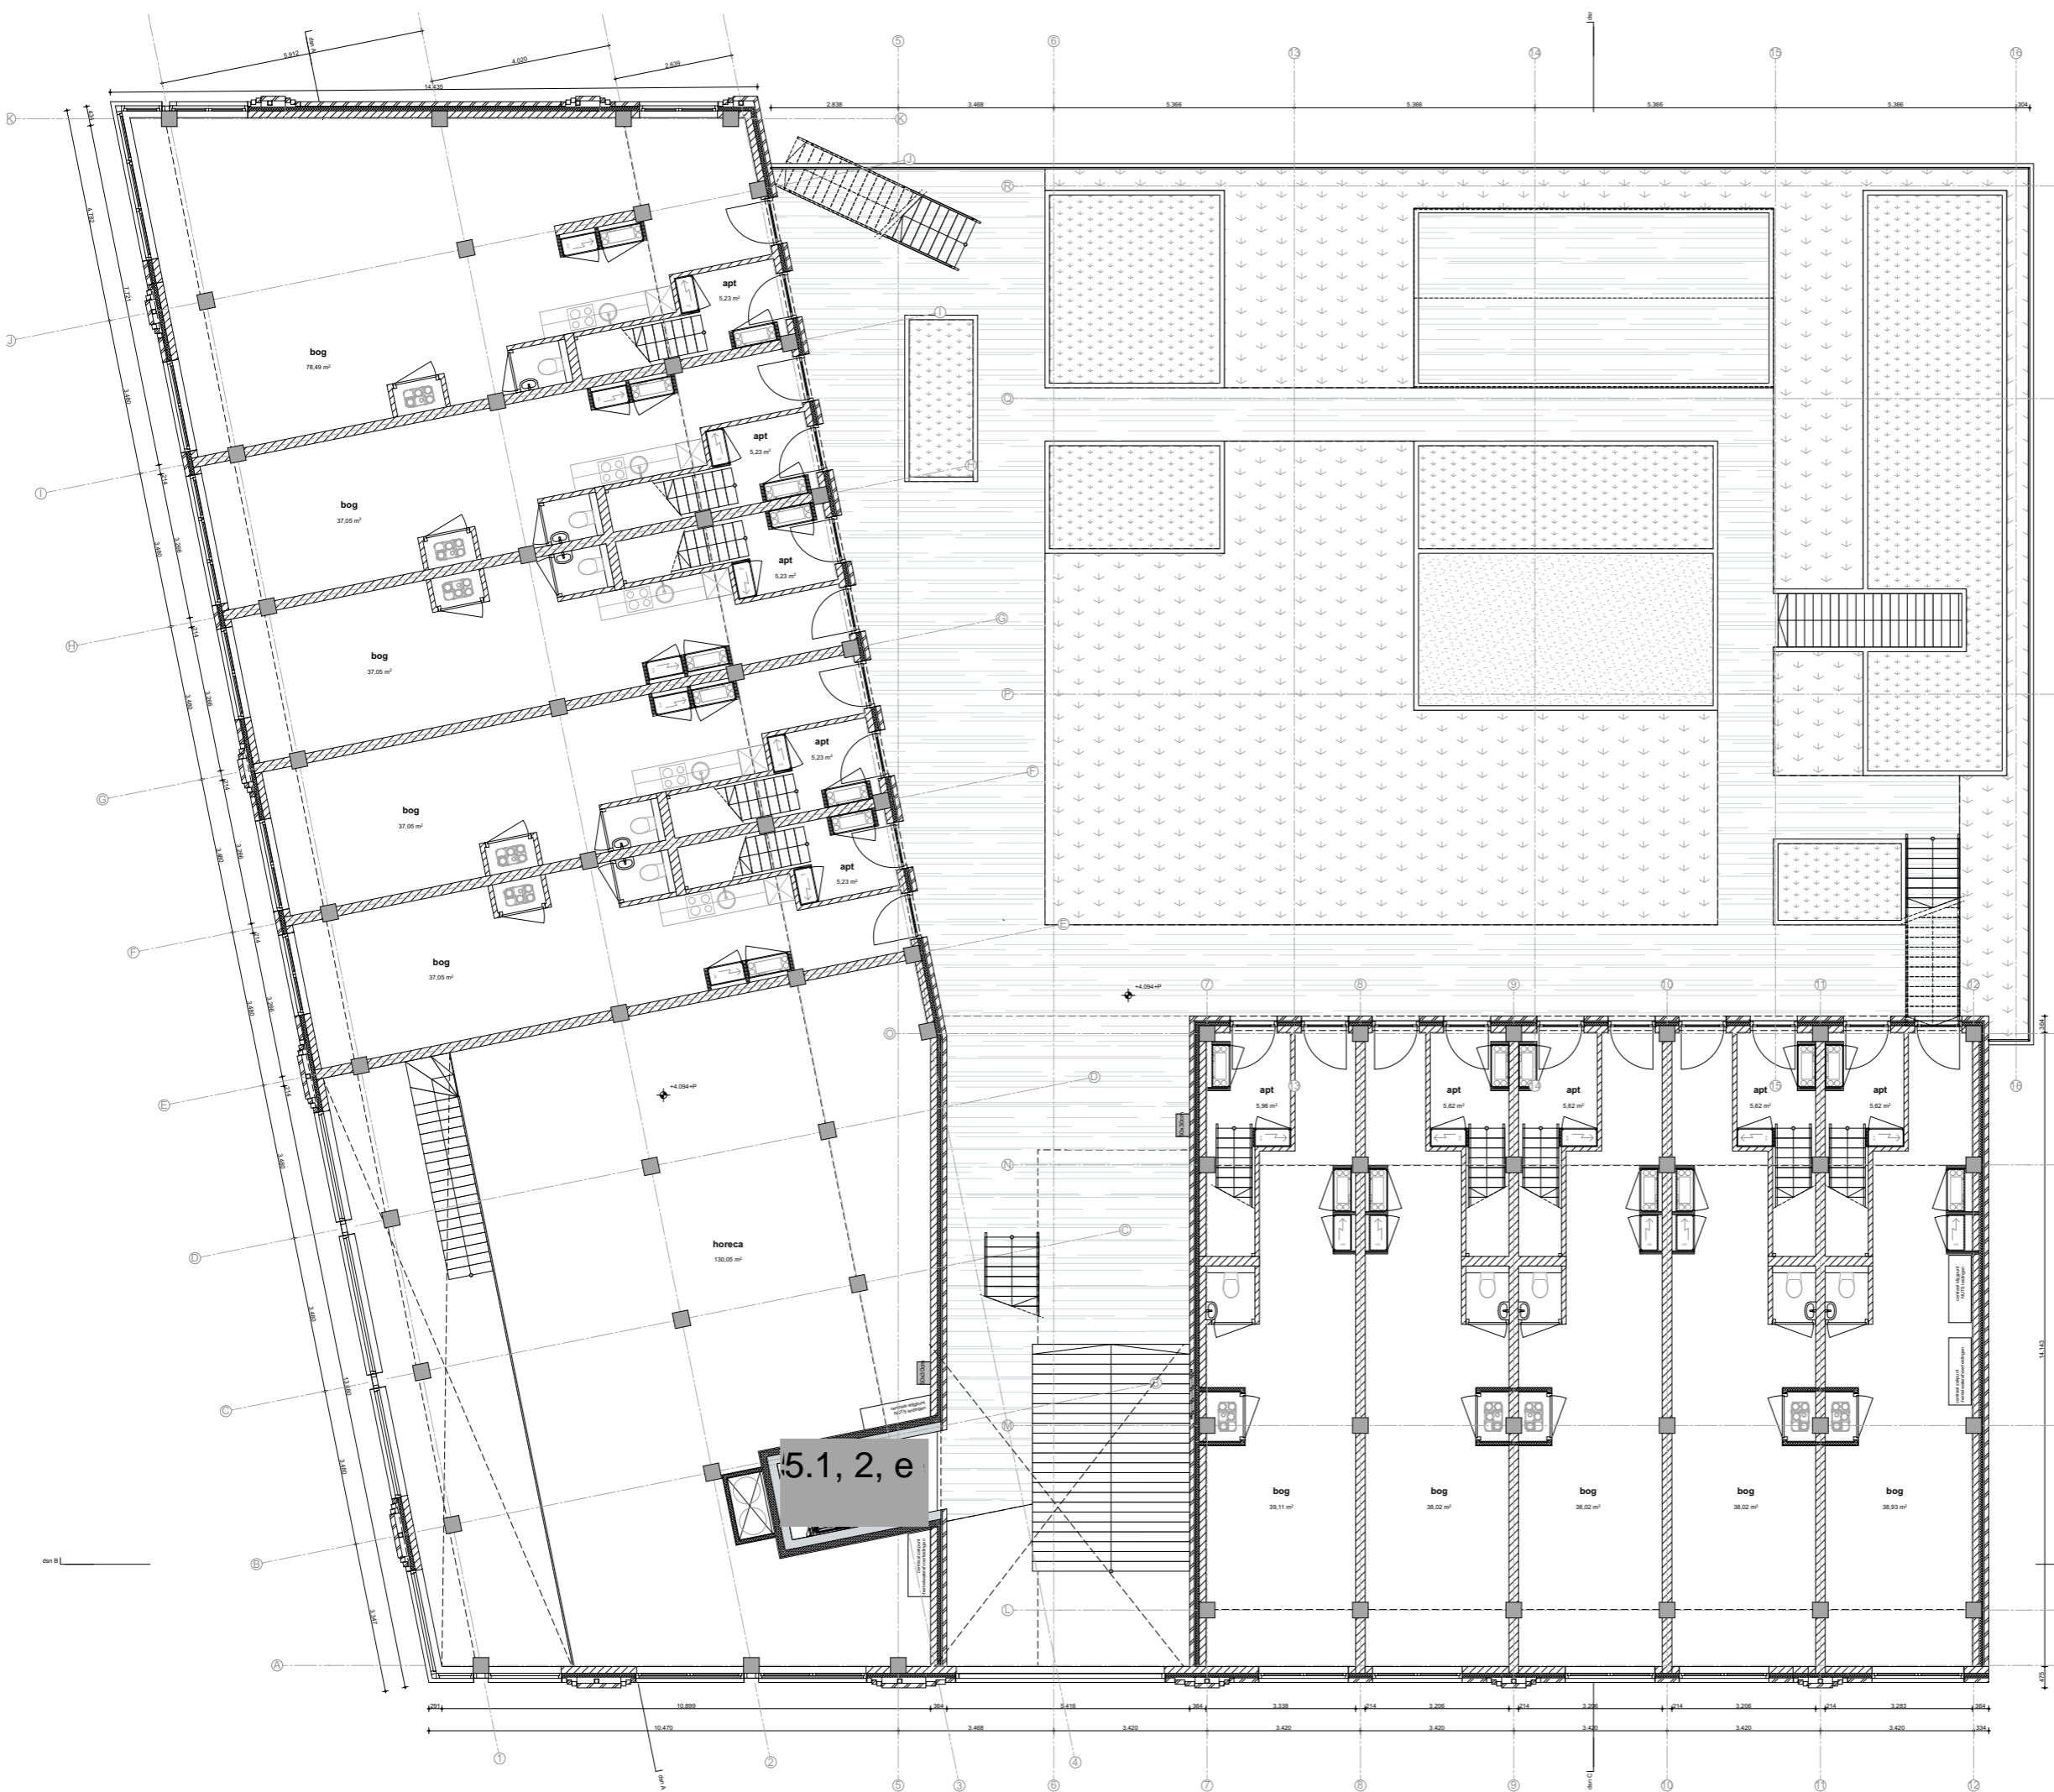

goedgekeurd Voorlopig ontwerp

CONCEPT

<p>N2202_DO_110 Subset_1e Verdieping</p>		<p>14/09/2023</p>	<p>Kijk Brouwerstraat 80 1016 MA Amsterdam natarchitecten.nl</p>
<p>titel: N2202_DO_110 subset_1e Verdieping schaal: 1:50 datum: 14/09/2023 tek: 1</p>	<p>ontworpen door: [naam] getekend door: [naam] gecontroleerd door: [naam]</p>	<p>14/09/2023</p>	<p>NAT ARCHITECTEN</p>

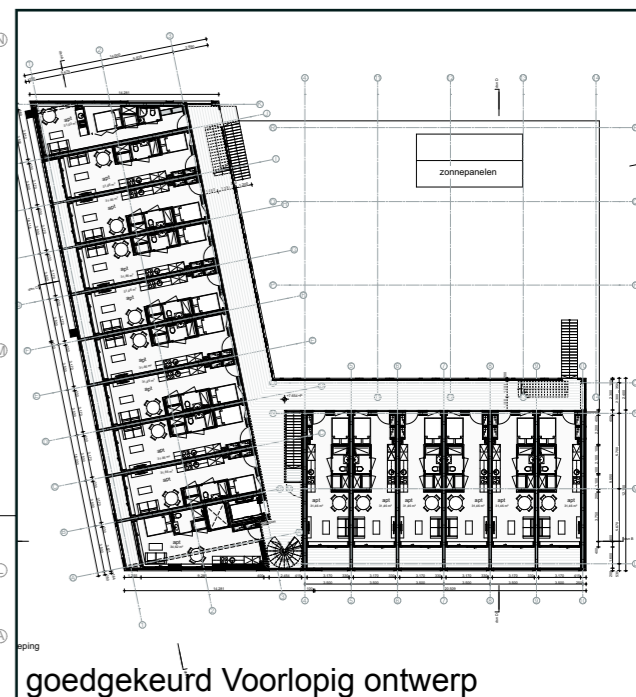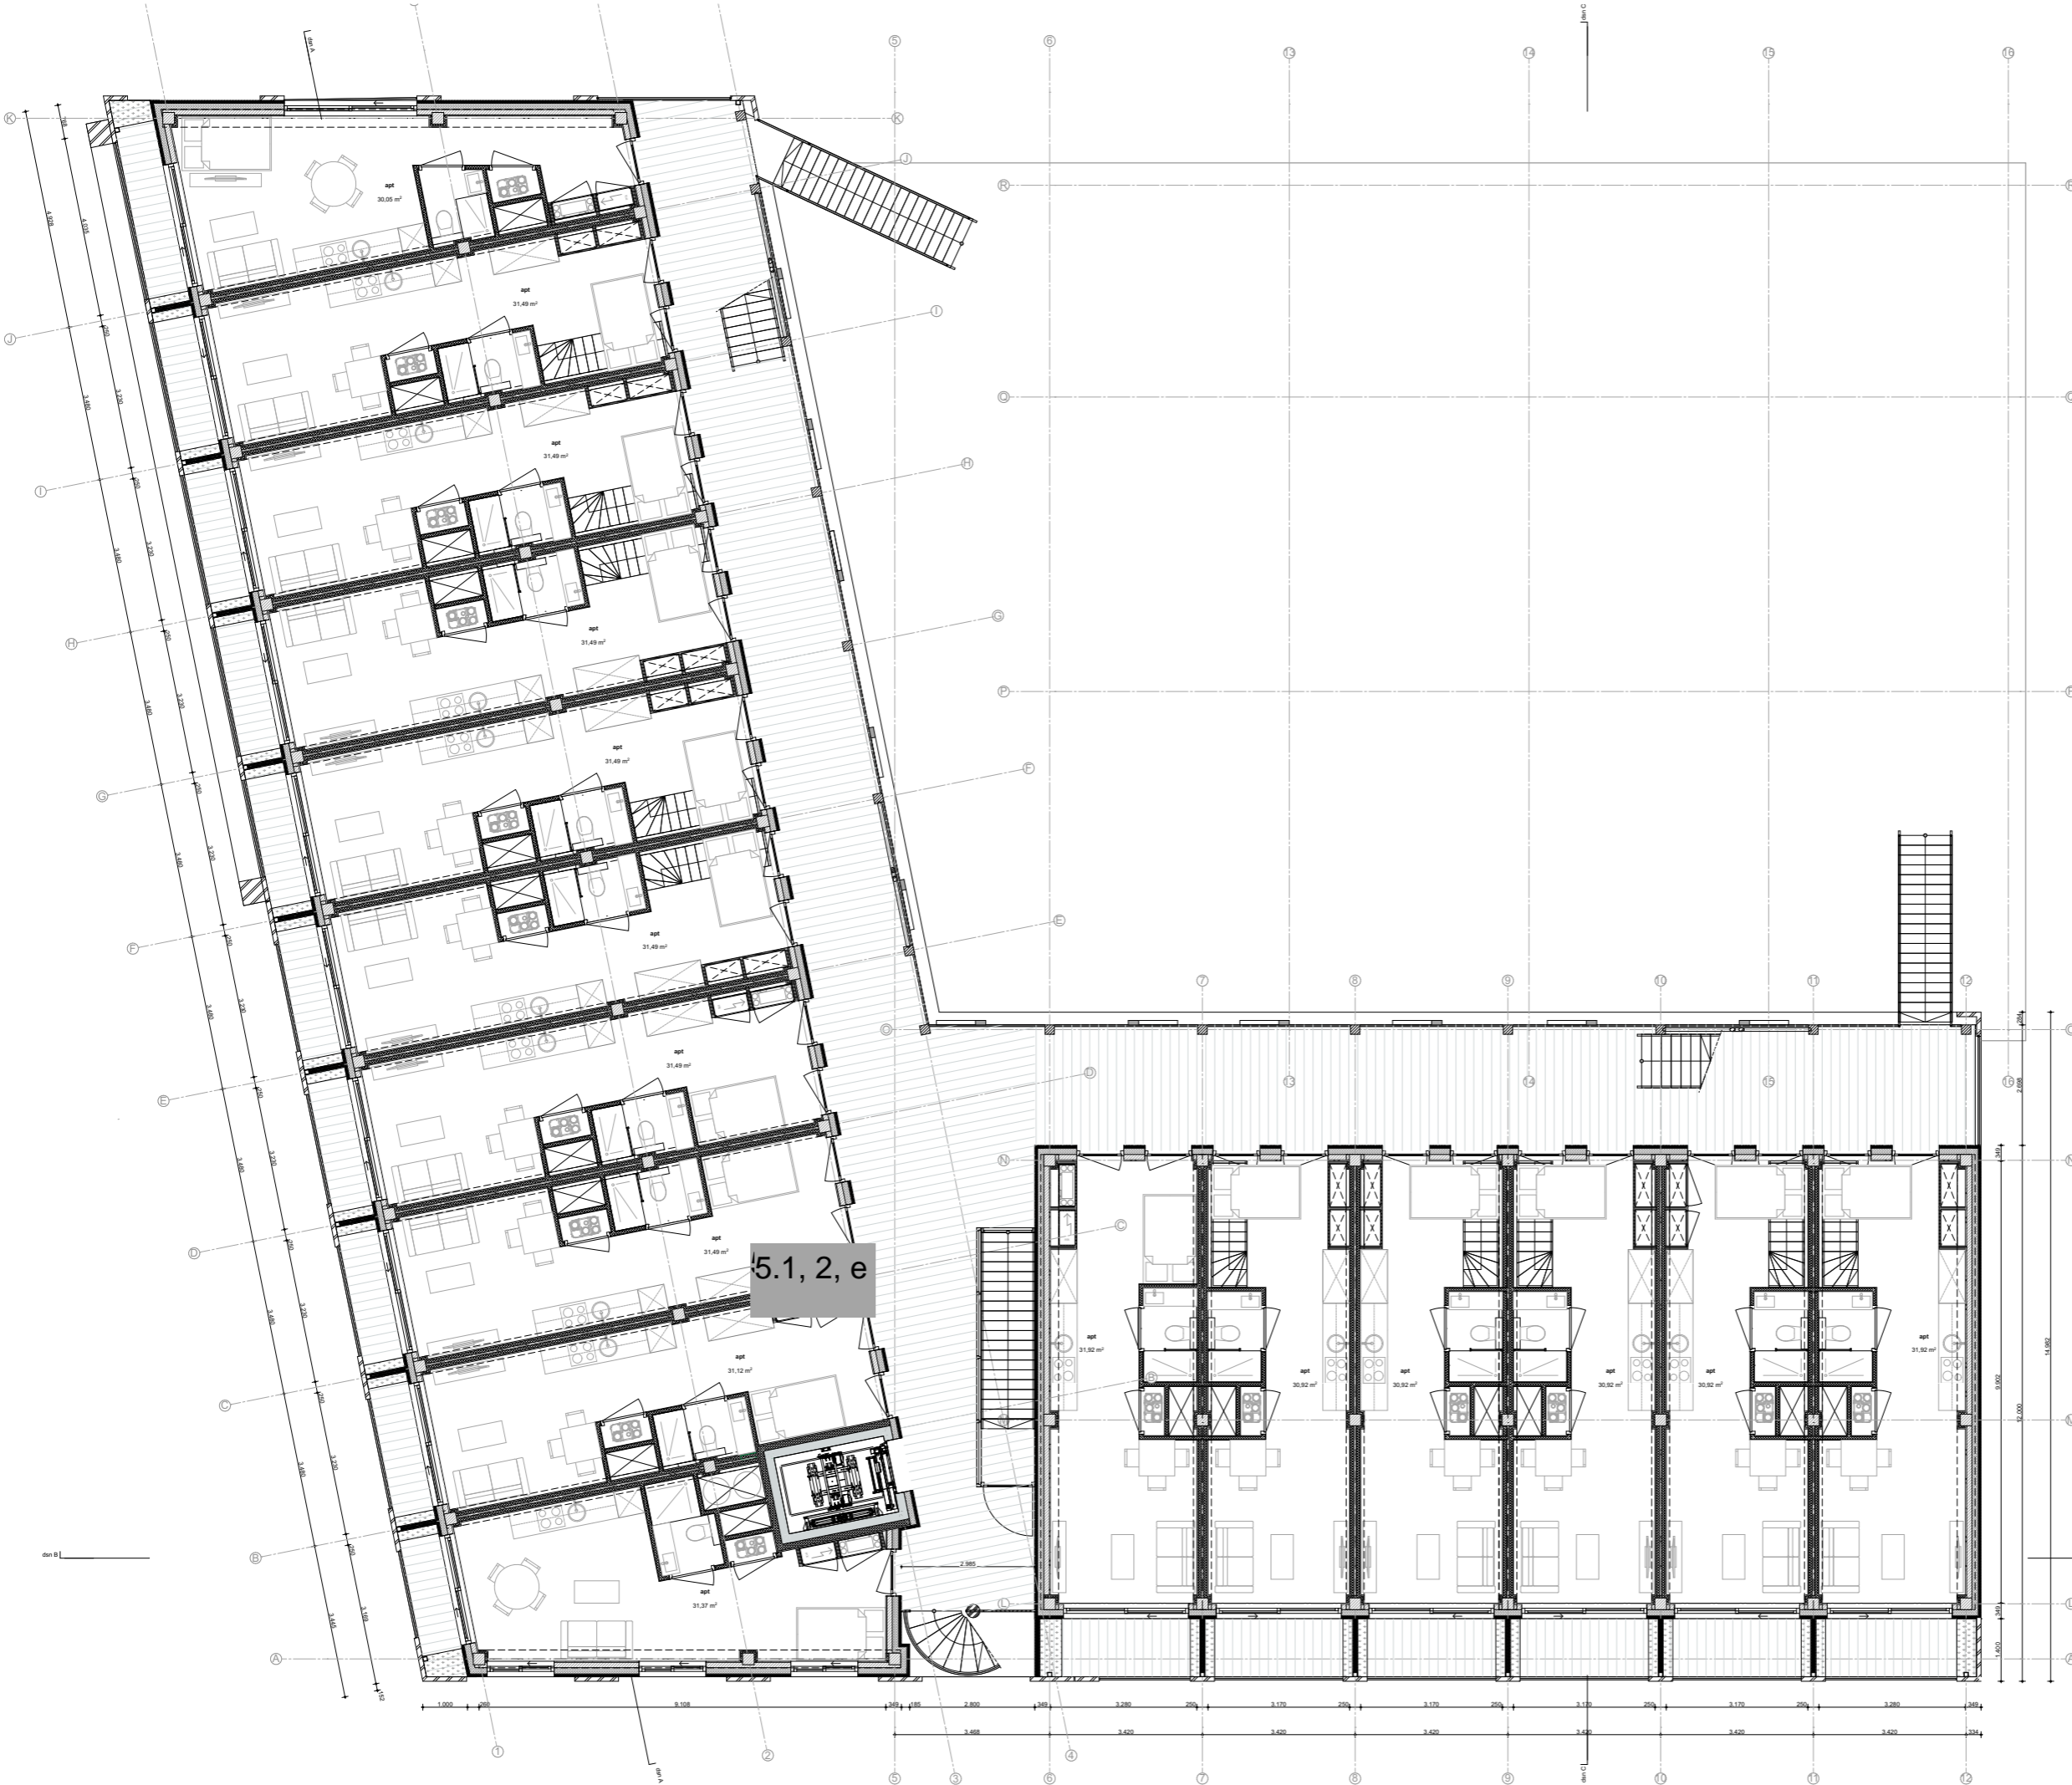

CONCEPT

N2202_DO_120		ontwerp	project
Subset_2e Verdieping		DO	
titel	voorstudie	1:50	
datum	14/09/2023		
sch. n.			
sch. v.			


Sluisbuurt 4B1

NAT ARCHITECTEN

Kijk Brouwerstraat 80
1016 MA Amsterdam
natarchitecten.nl

5.1, 2, e

5.1, 2, e

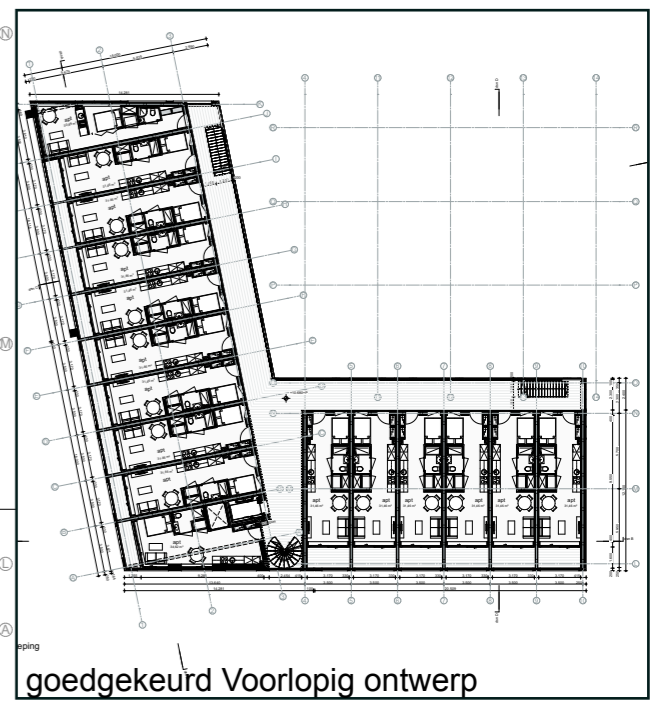


goedgekeurd Voorlopig ontwerp

CONCEPT

N2202_DO_130		Sluisbuurt 4B1	
Subset 3e Verdieping			
titel	DO	locatie	Kijk Brouwerstraat 80 1016 MA Amsterdam
status	voorlopig	schaal	1:50
datum	14/09/2023	ontwerper	NAT ARCHITECTEN
versie	1	project	5.1, 2, e

5.1, 2, e



5.1, 2, e

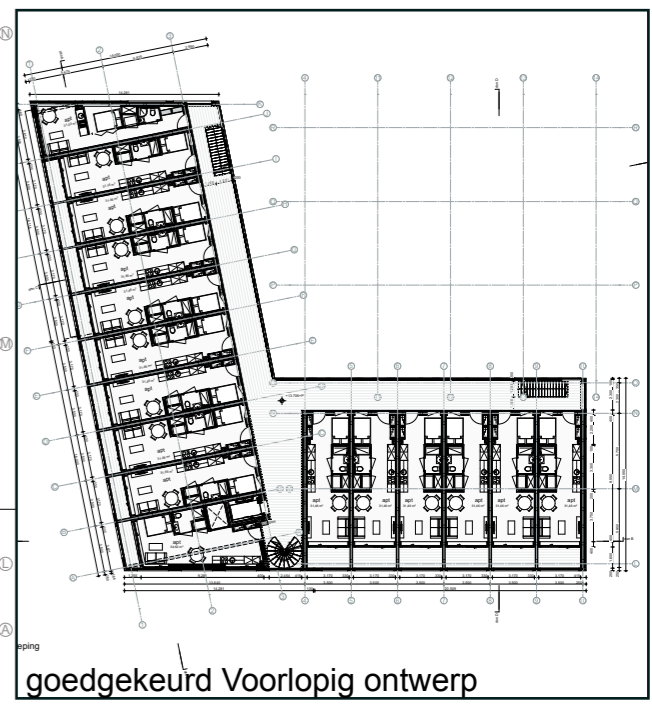

goedgekeurd Voorlopig ontwerp

CONCEPT

N2202_DO_140		Sluisbuurt 4B1	
Subset 4e Verdieping			
titel	DO	locatie	Kijk Buitenstraat 80
status	voorlopig	postcode	1016 MA Amsterdam
schaal	A0	ontwerper	NAT ARCHITECTEN
datum	1.00	project	5.1, 2, e
versie	14/09/2023		

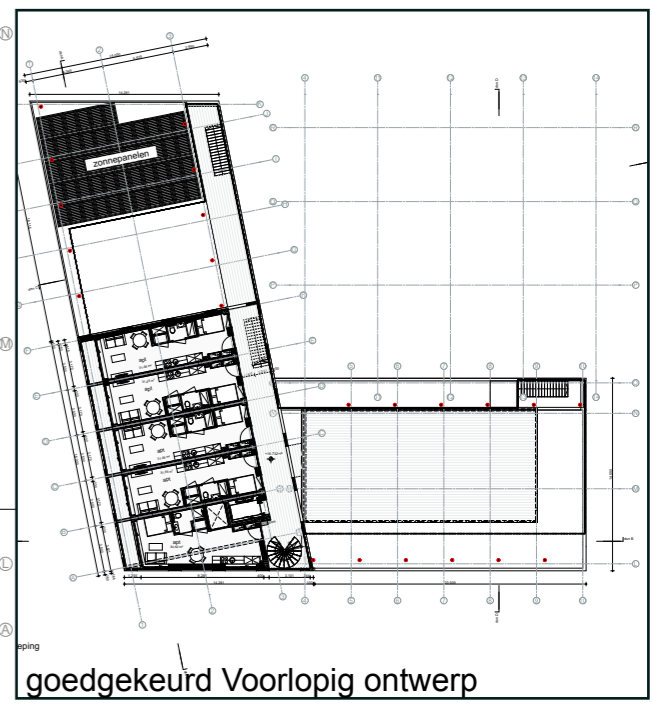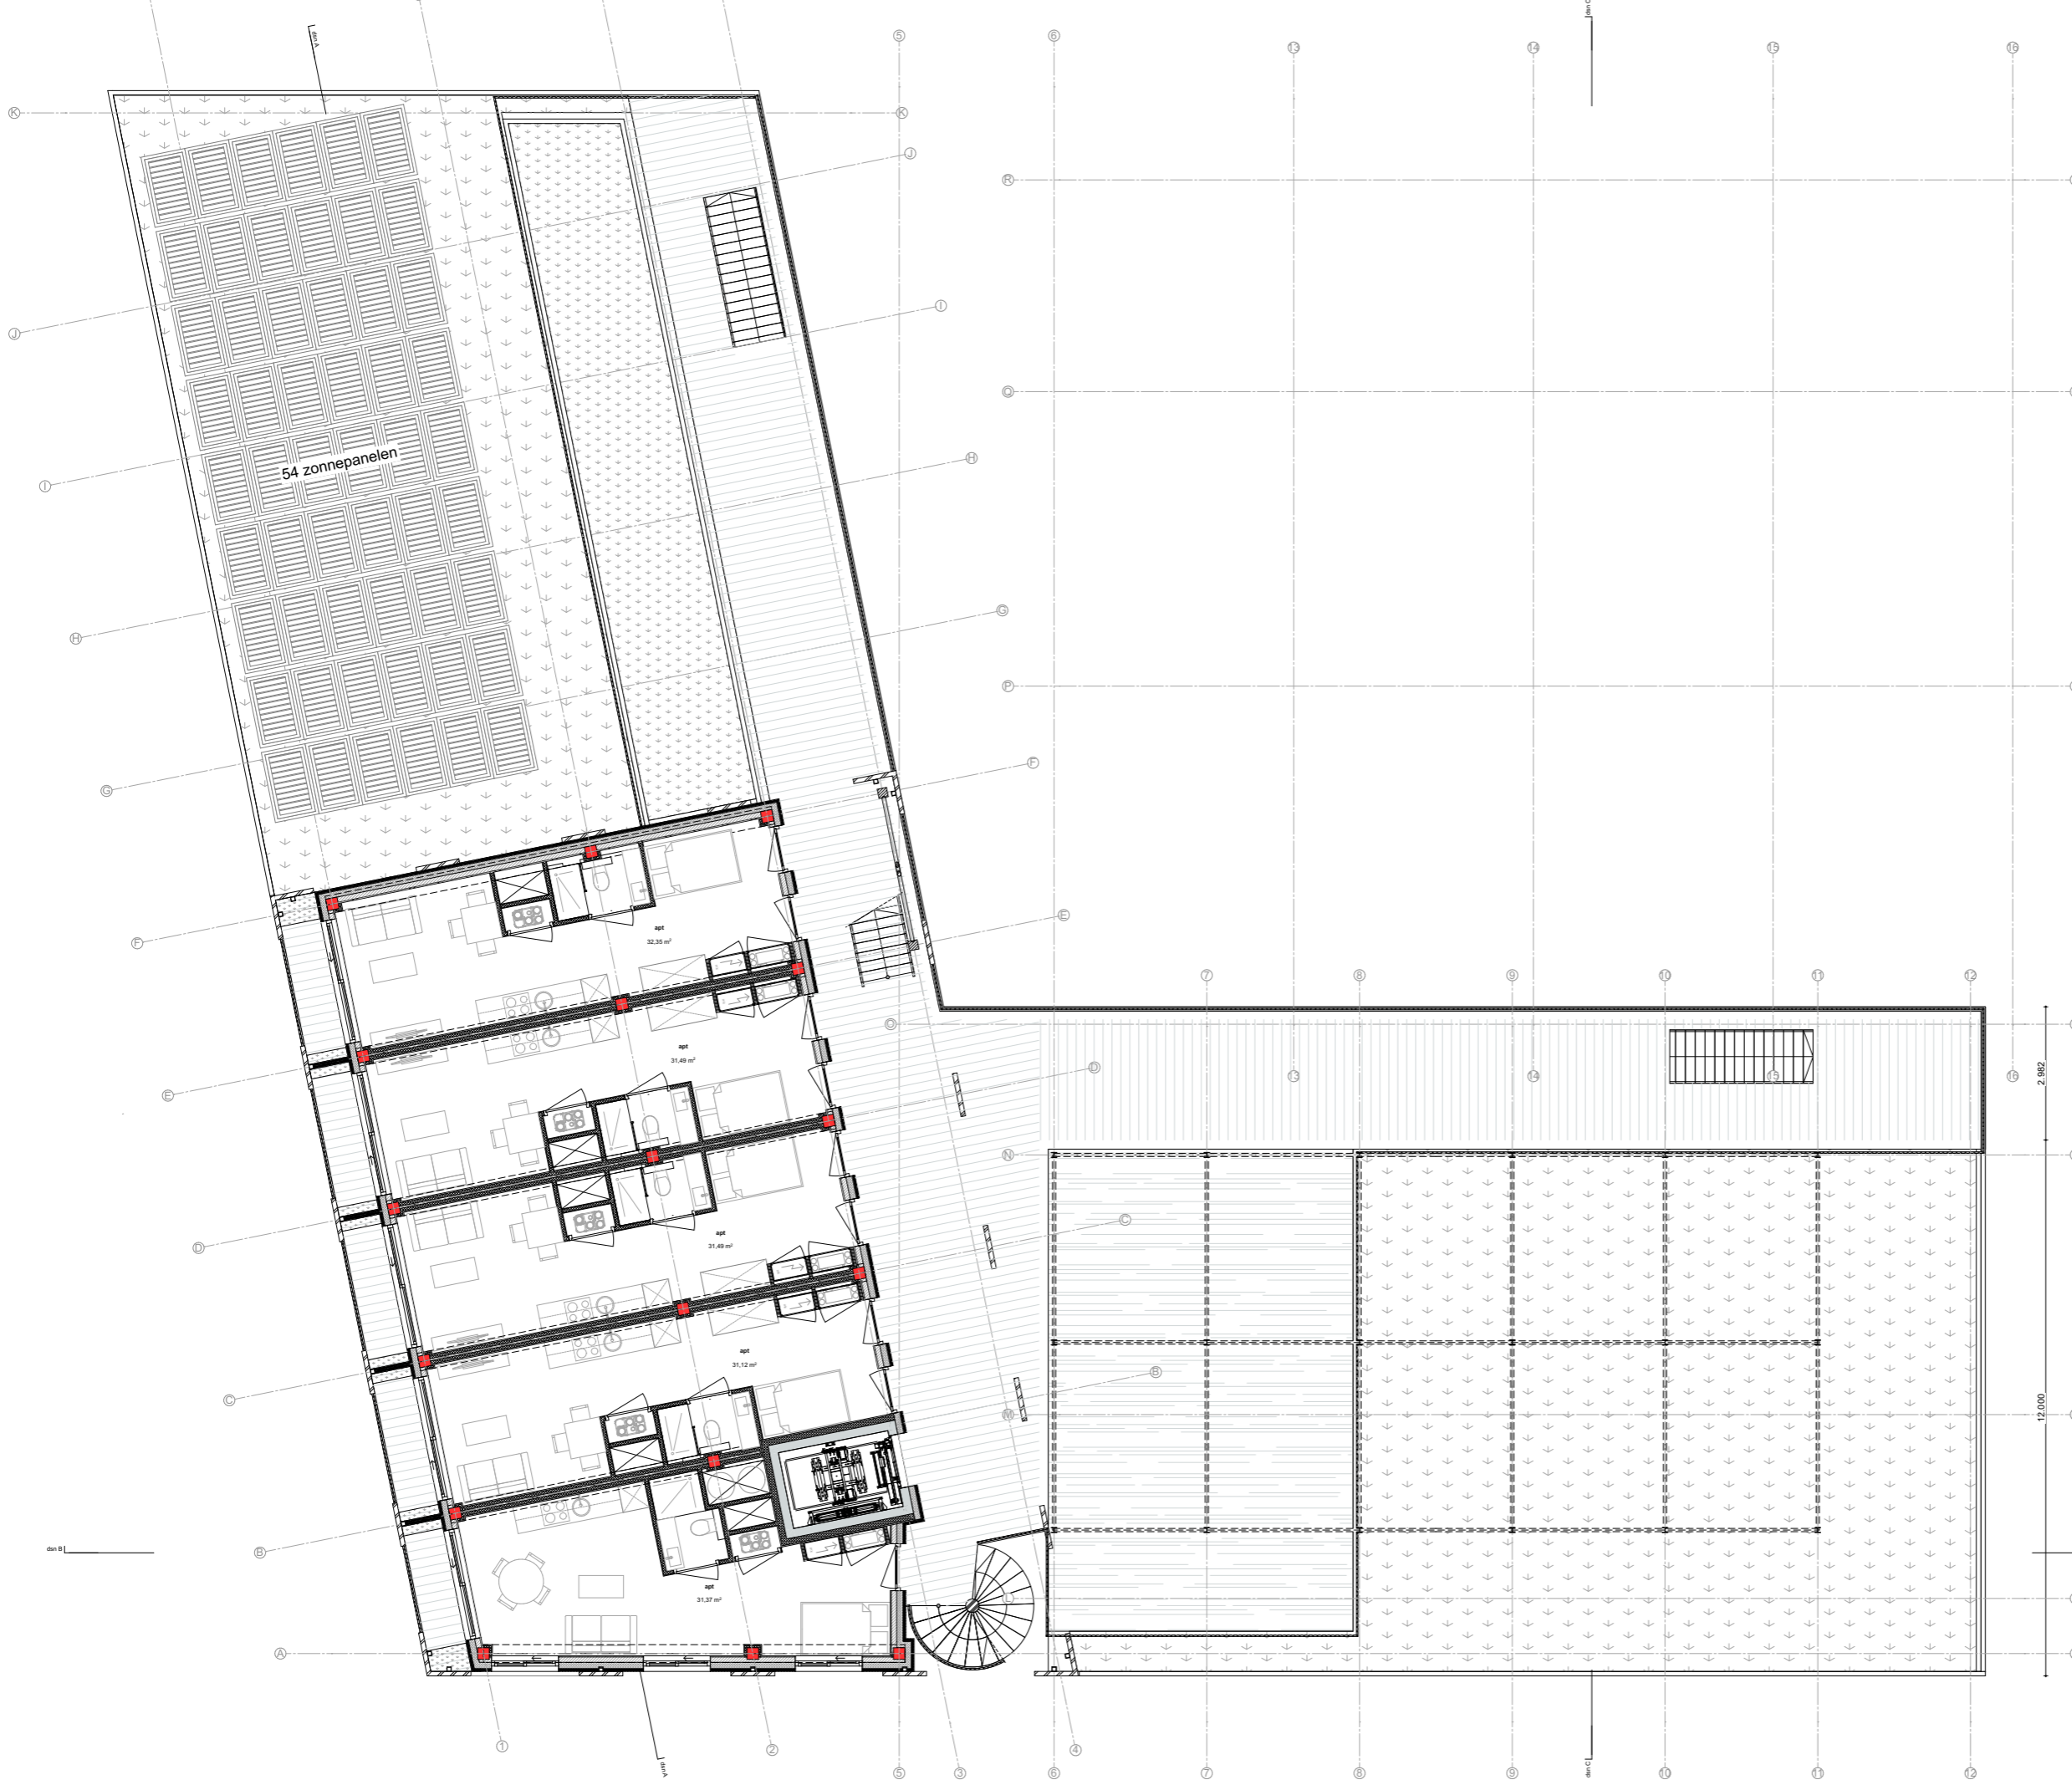


CONCEPT

N2202_DO_150
Subset 5e Verdieping

Sluisbuurt 4B1

K&A Bouwmeester BD
1016 MA Amsterdam
natarchitecten.nl



5.1.2.d

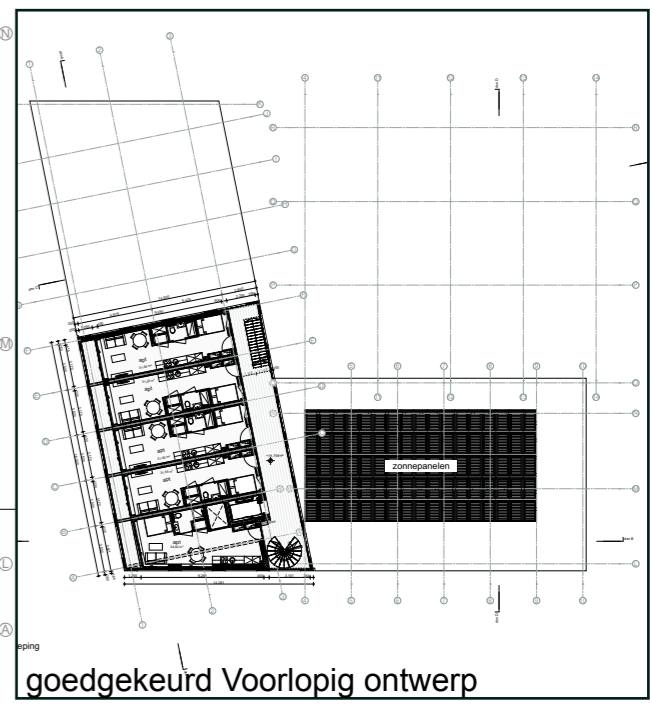

goedgekeurd Voorlopig ontwerp

CONCEPT

<p>N2202_DO_160 Subset 6e Verdieping</p>		<p>ontwerper DDO voorloper AD 1:50 14/09/2023</p>	<p>Sluisbuurt 4B1</p> <p>Klaar Beuvensteed 80 1016 MA Amsterdam</p> <p>NAT ARCHITECTEN</p>
--	--	--	--

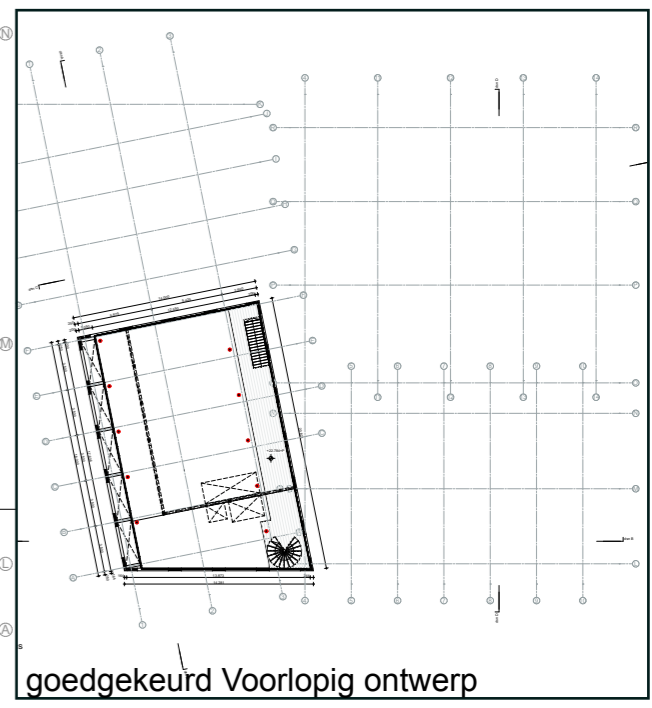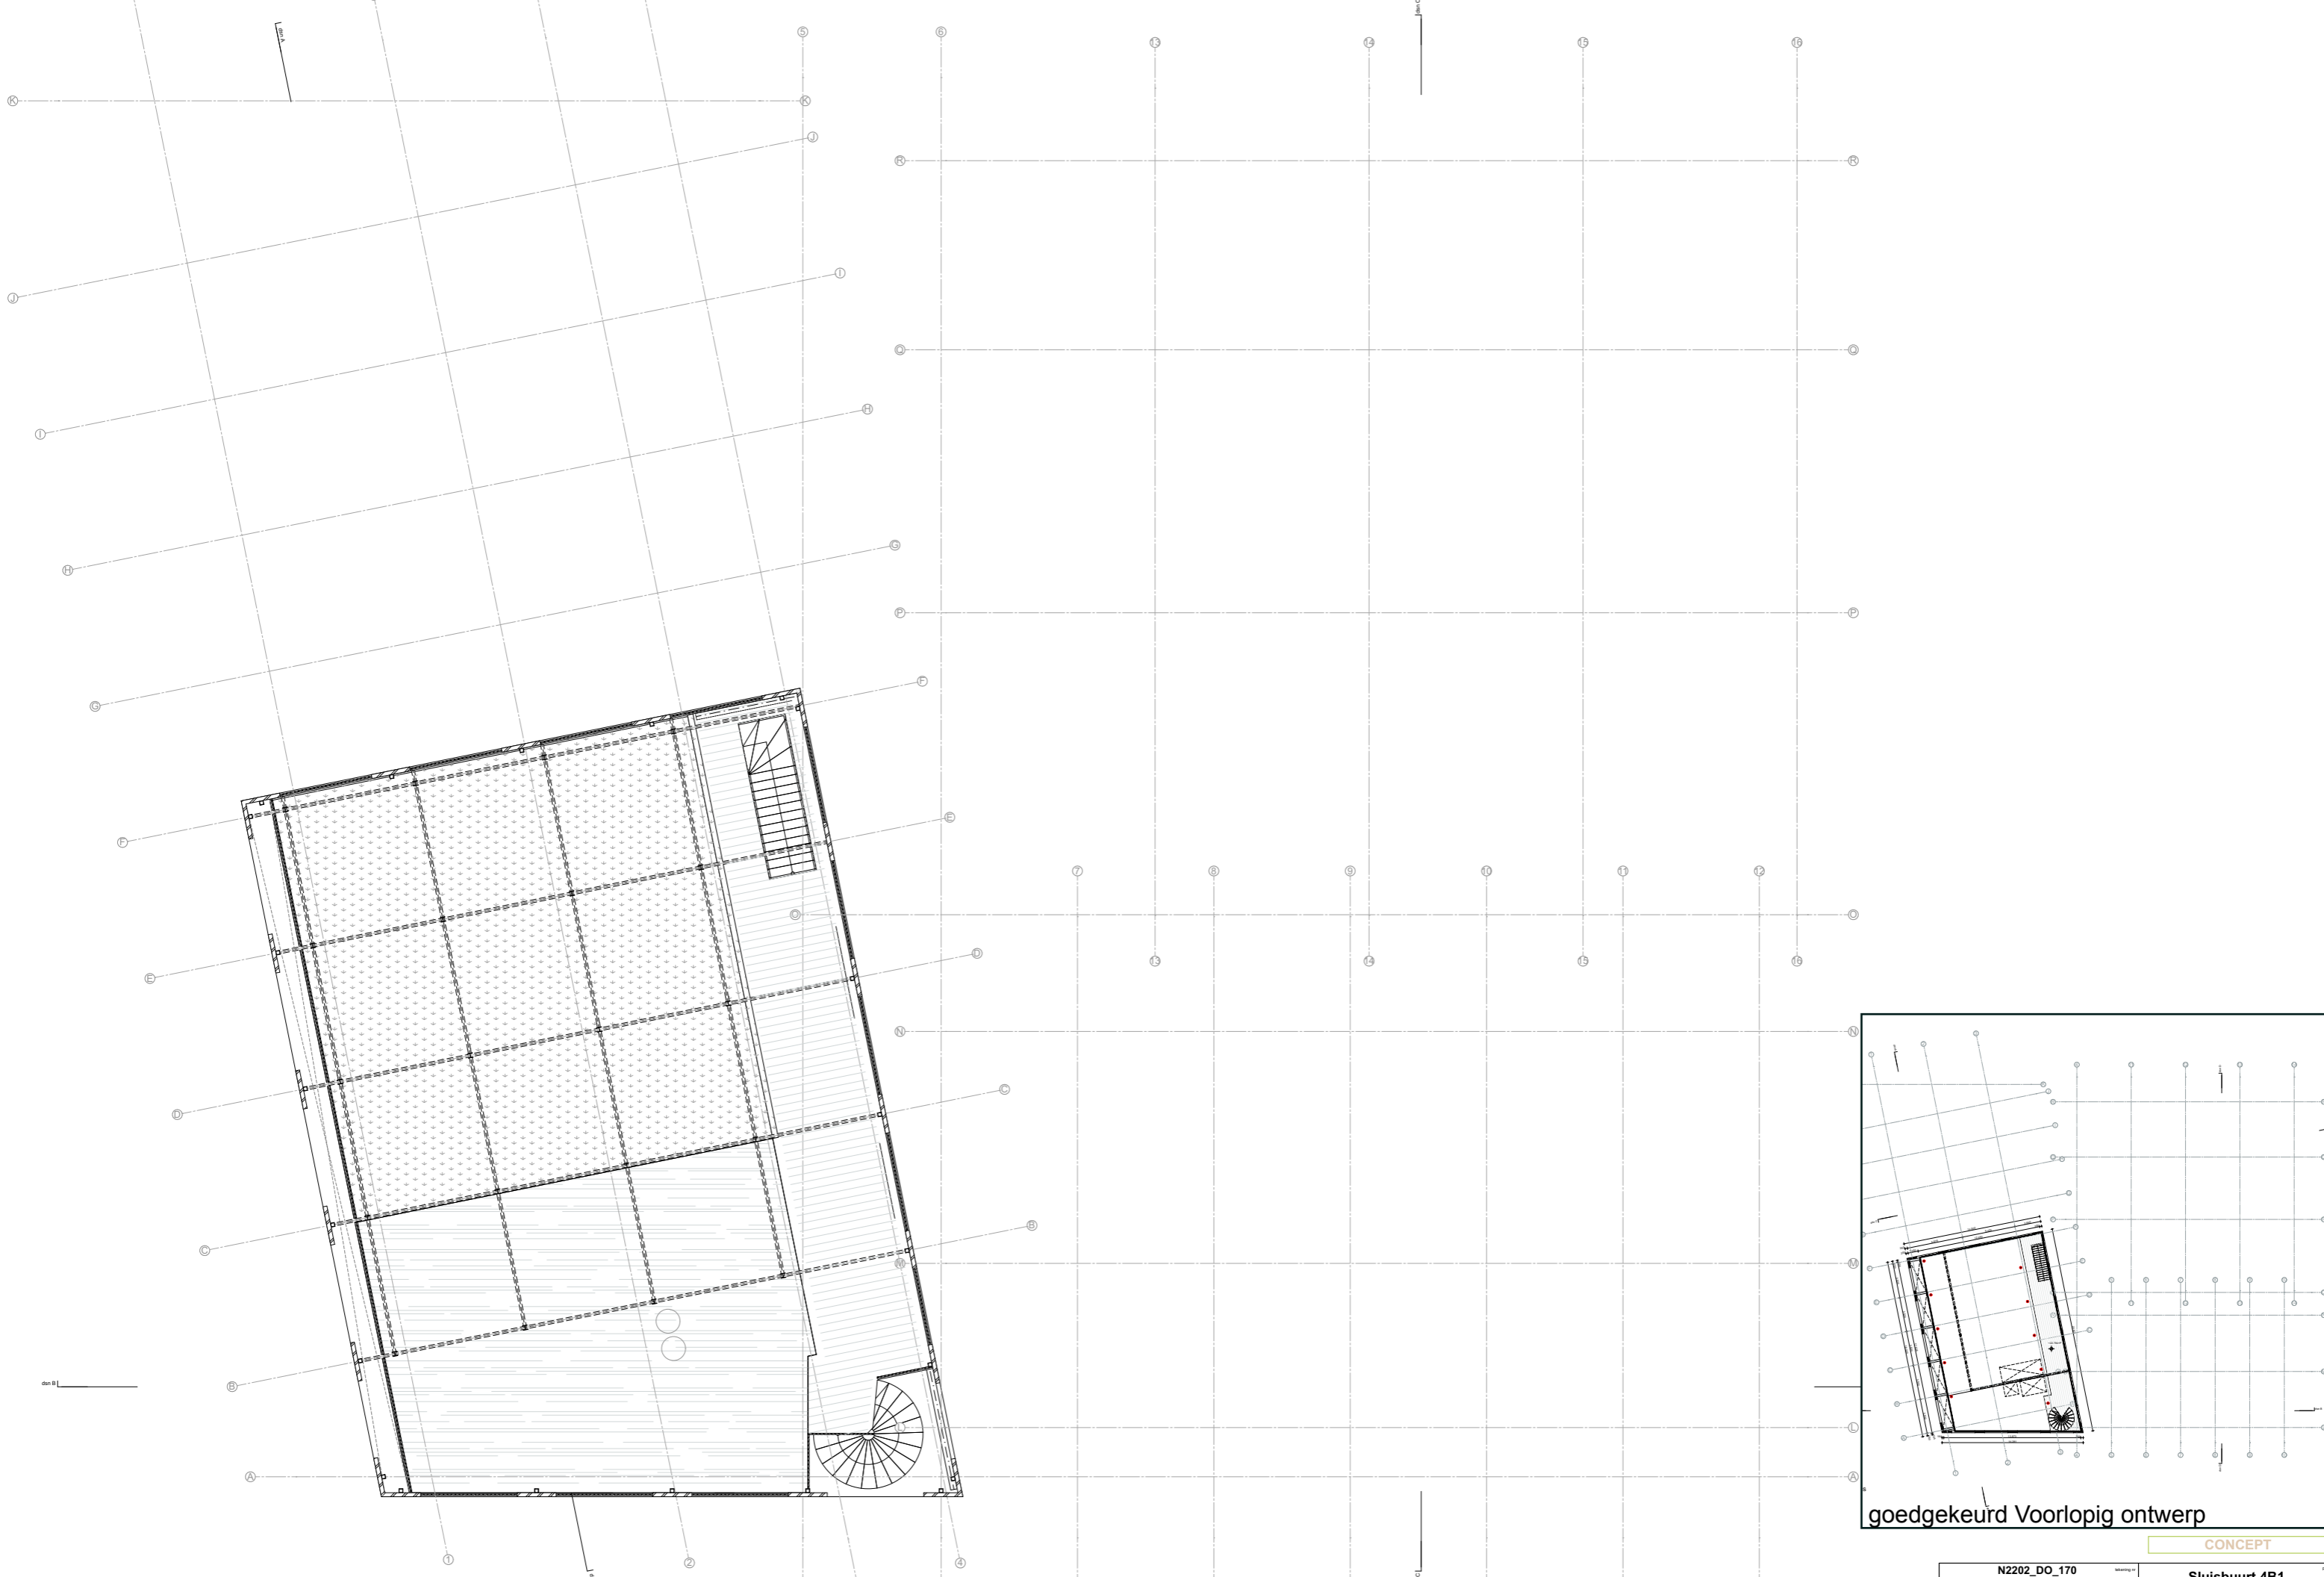


goedgekeurd Voorlopig ontwerp


CONCEPT

<p>N2202_DO_170 Subset_Dakterras</p>		<p>ontwerper DJO</p>	<p>locatie Kijk Buitenstraat 80 1016 MA Amsterdam</p>
<p>type dak</p>	<p>status A0</p>	<p>voorsprijg 1:50</p>	<p>project 14/09/2023</p>
<p>schaal 1:50</p>	<p>datum 14/09/2023</p>	<p>tekst 5.1, 2.4</p>	<p>project Sluisbuurt 4B1</p>



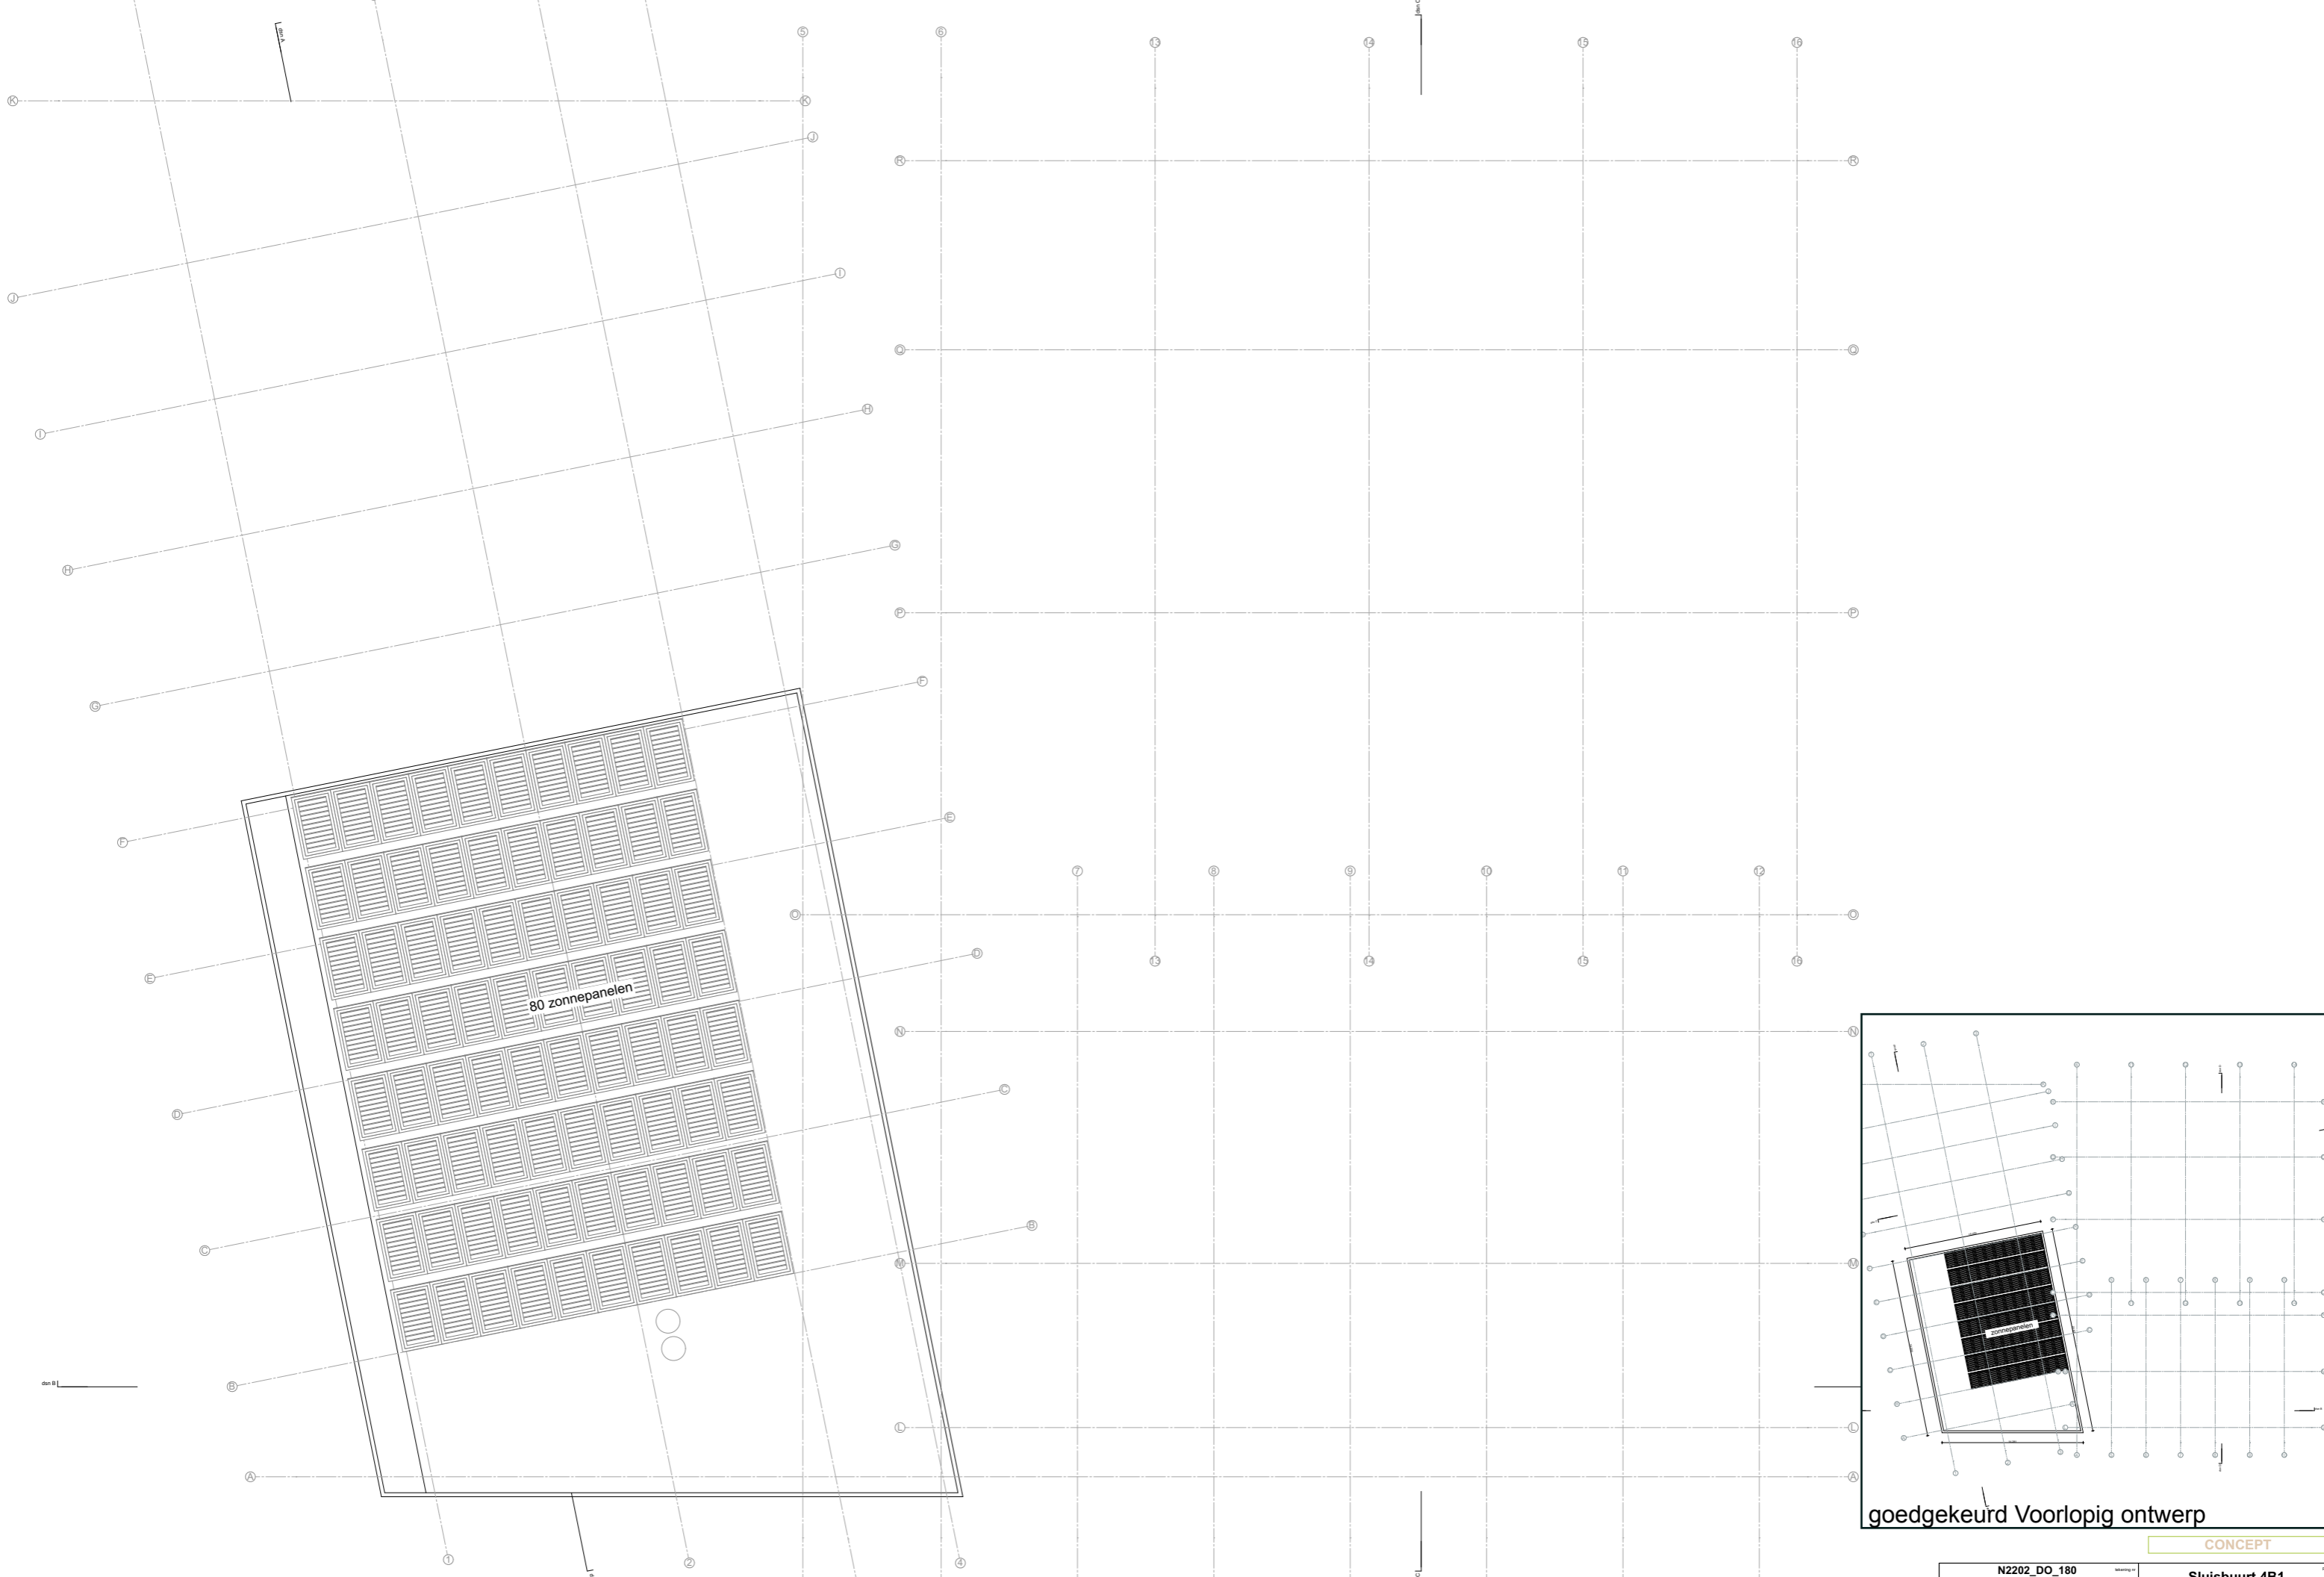

80 zonnepanelen

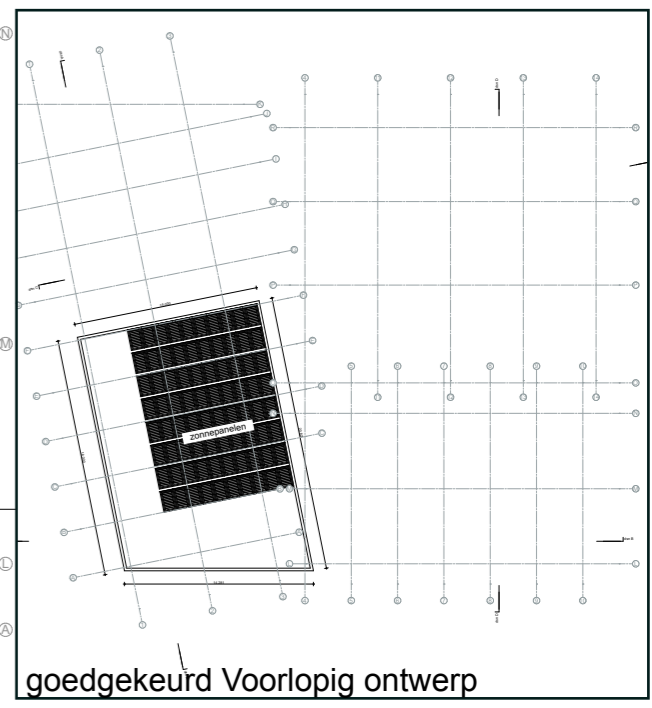

goedgekeurd Voorlopig ontwerp

CONCEPT

N2202_DO_180		titel		project	
Subset_Dak		voorstudie		Sluisbuurt 4B1	
type	DO	locatie	Kijk Brouwerstraat 80 1016 MA Amsterdam		
status	voorstudie	datum	14/09/2023		
schaal	A0	tekent	NAT ARCHITECTEN		
datum	1:50	tekent	5.1.2.d		
tekent		tekent			
tekent		tekent			

