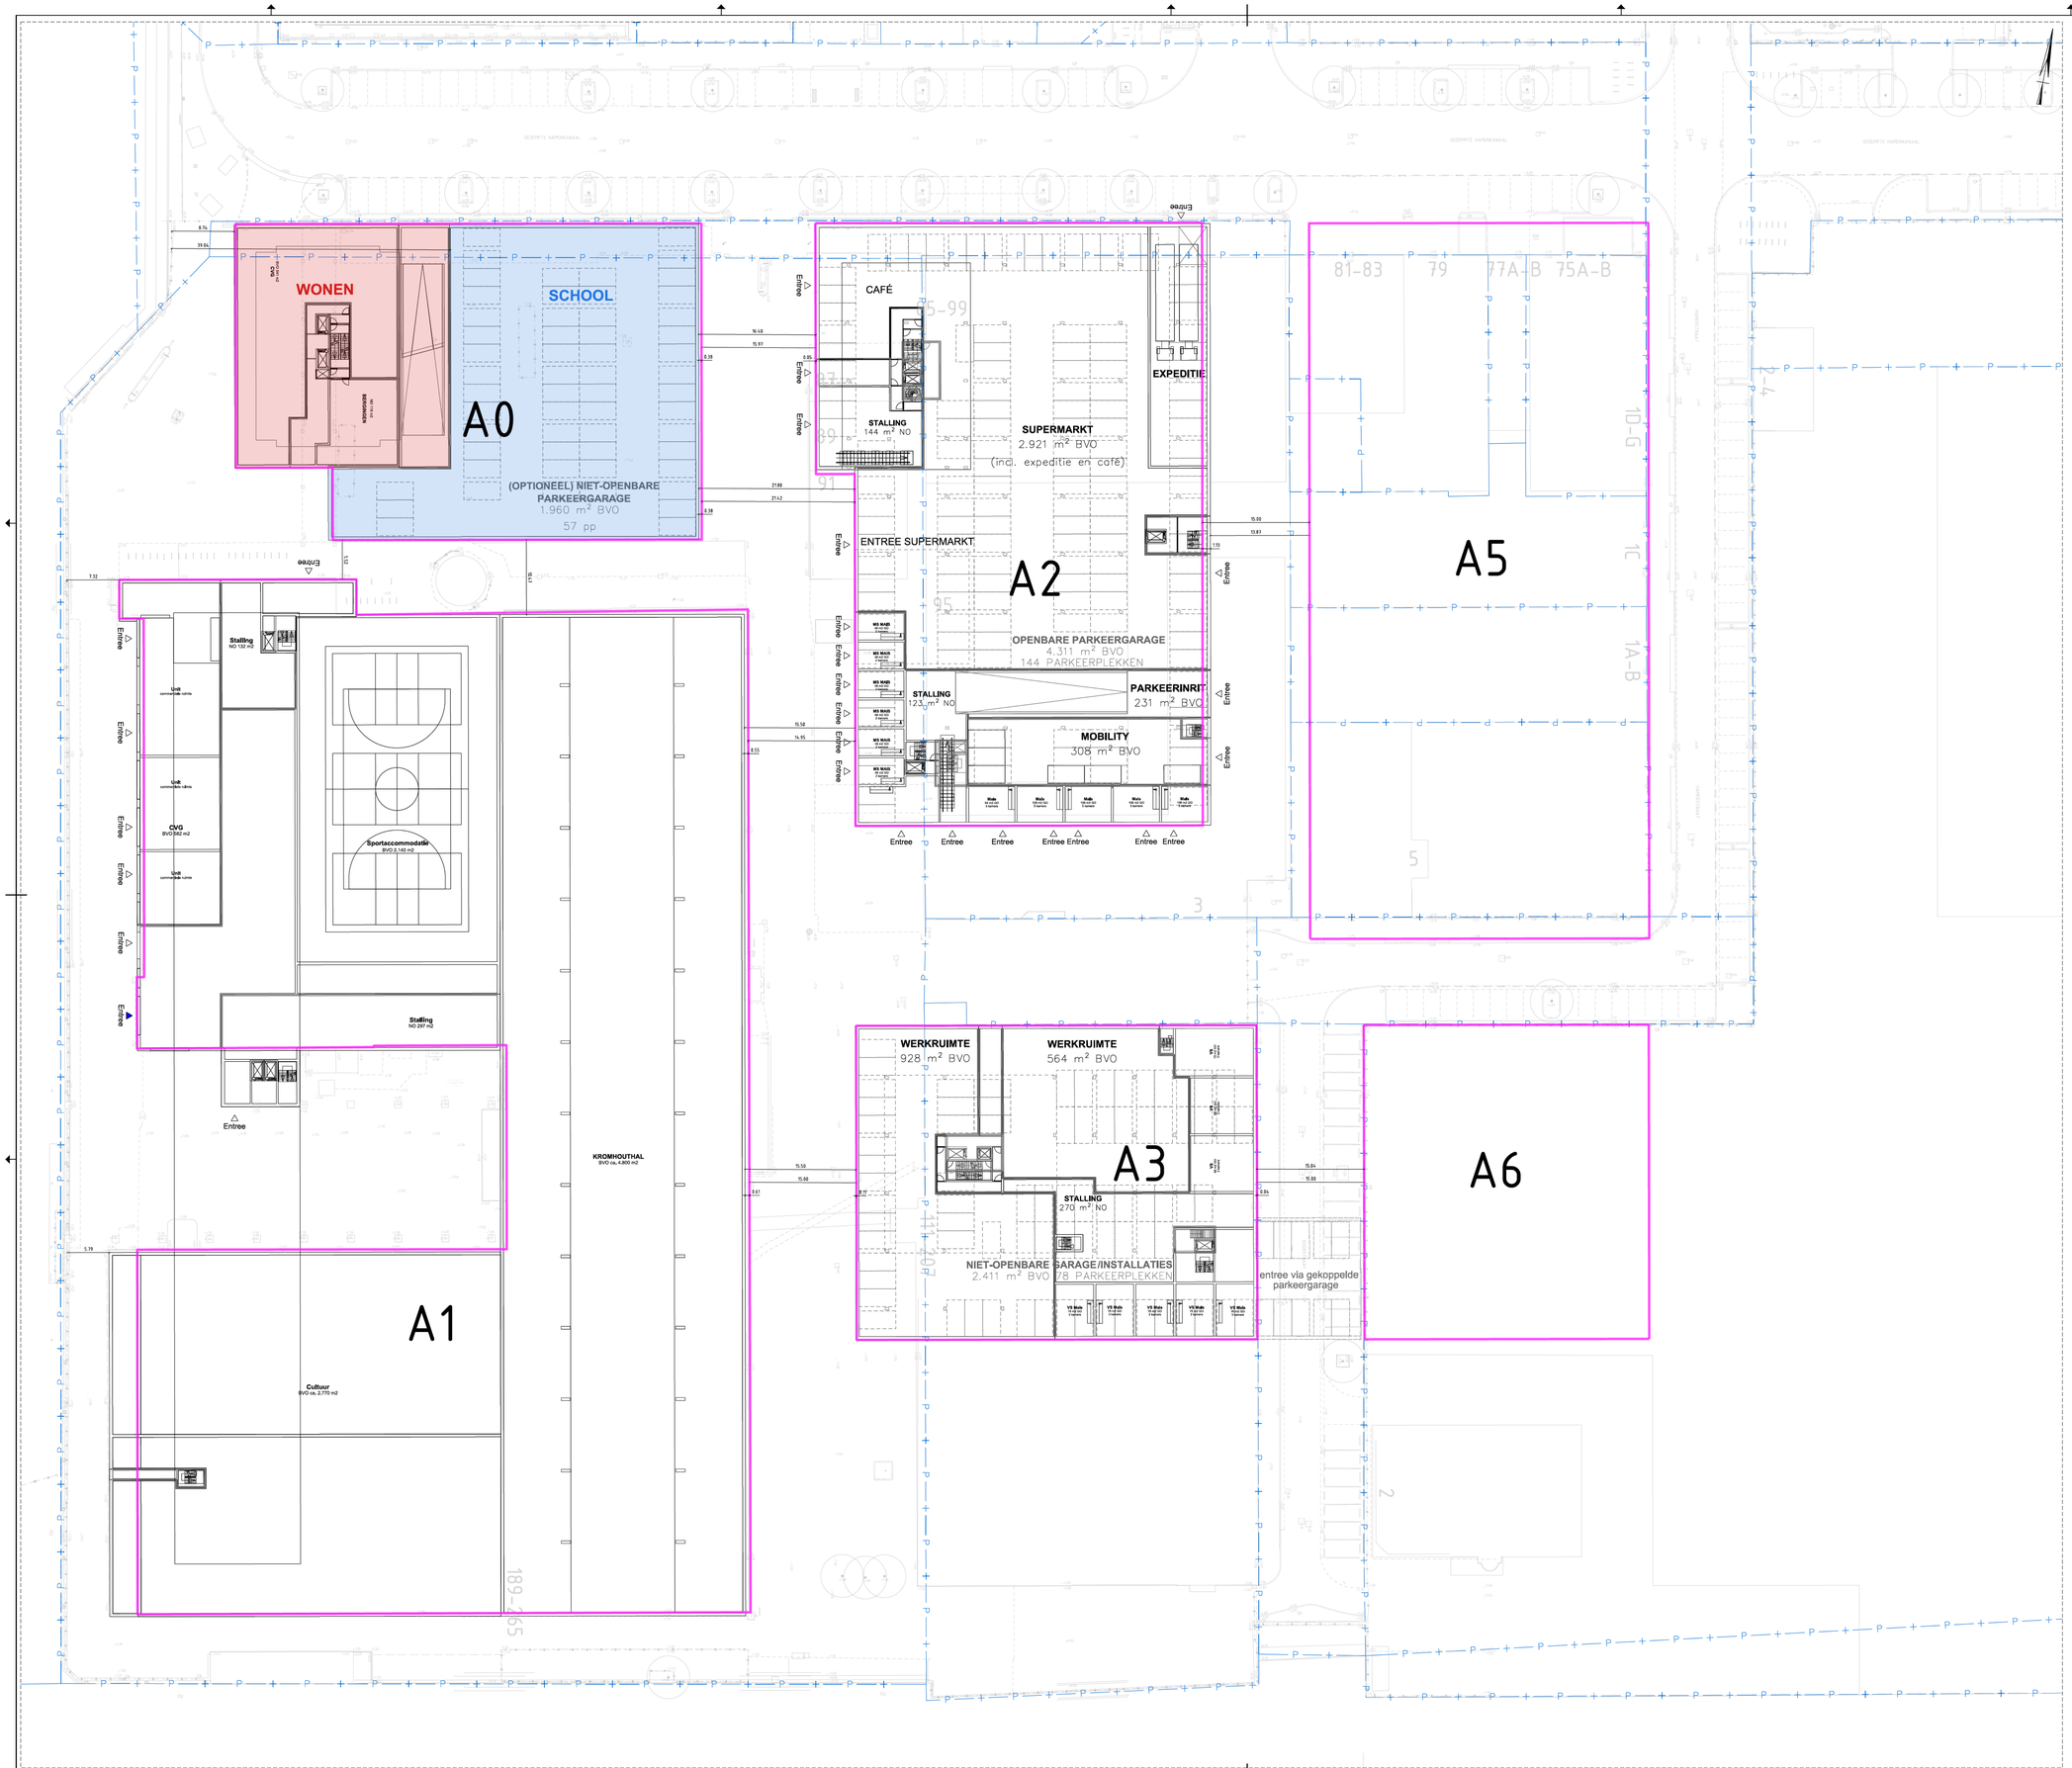

LEGENDA

- Grens bouwblokken stedenbouwkundigplan
- Kadastrale grens

Gemeente Amsterdam	Ingenieursbureau		Weesperstraat 430 Postbus 10693 1001 AR Amsterdam Telefoon: 020 2511111
Opdrachtgever:	Gemeente Amsterdam		
Project:	Hamerkwartier		
Onderdeel:	Overzichtstekening Hamerkwartier Bebouwing kavels A0 - A4 - inclusief kabels en leidingen TA		
Status: Concept	Fase: Wenstrace	Behoort bij: DTA	Schaal: 1:300
Opsteller: HB Adviesbureau	Goedgekeurd en vrijgegeven:	Paraaf:	Datum: 07-08-2023 / Formaat: A0
Projectnummer: 19HB0498	Tekeningnummer: DV-957	Bladnummer: 1	Aantal bladen: 1 / Wijziging:
Auteursrechten voorbehouden		Documentnr:	Plotdatum: 7-8-2023
Bestandsnaam:	G:\PROJECTEN_2019\19HB0498\H33 Producten bij\v3D Tekeningen\19HB0498-DV-957-OVERZICHT A-KAVELS.dgn		

0 5 10 15 20 25 30 35 40 45 50m