

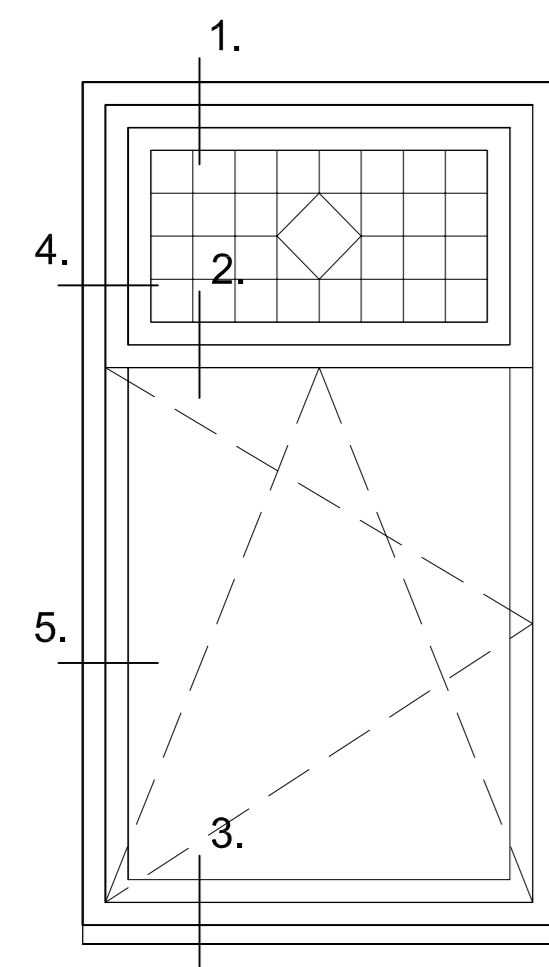


- nieuwe merantle kozijnen
kleur RAL 9001
- nieuwe merantle ramen
kleur RAL 9001
- ramen voorzien van geïsoleerde
beglazing en verdekte ventilatie

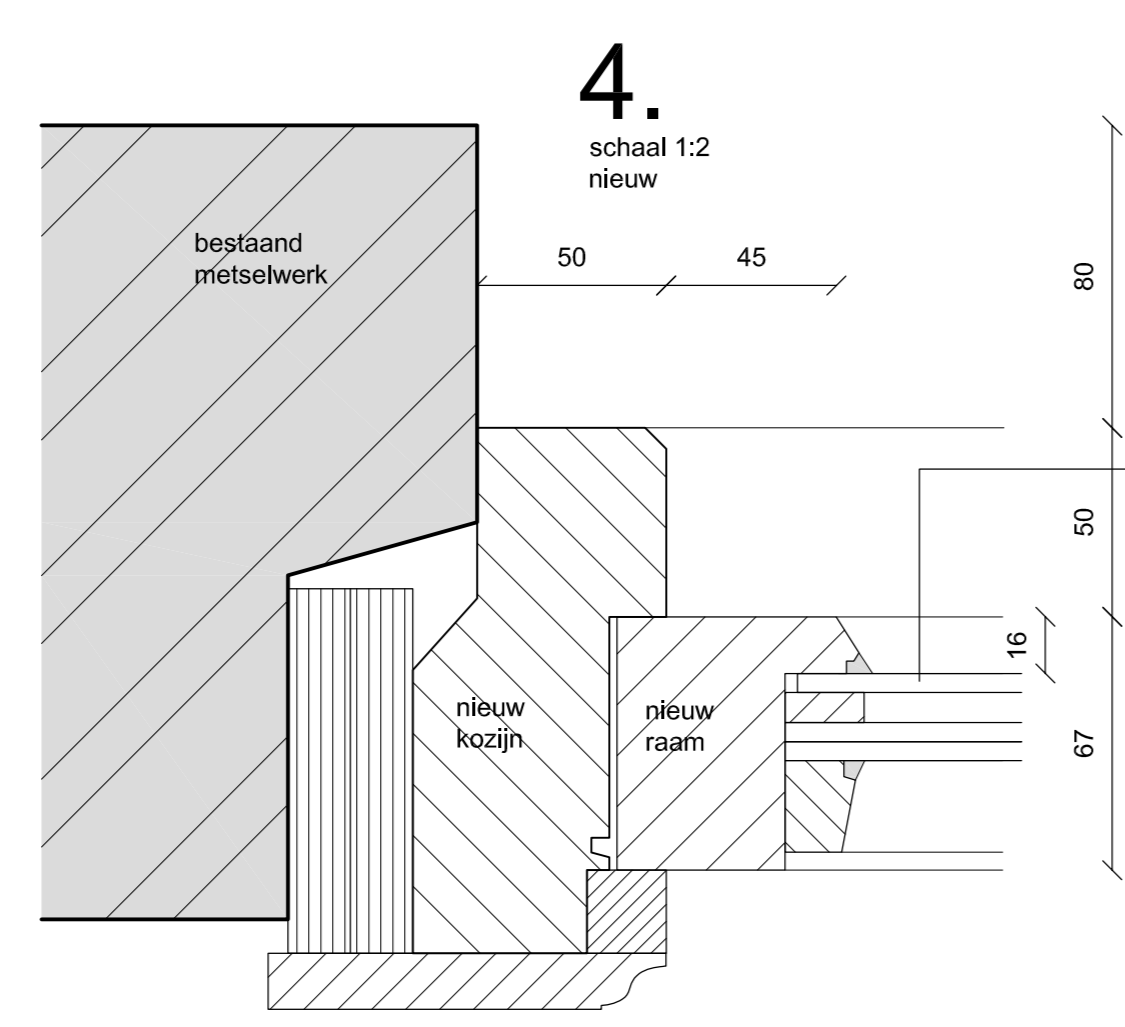


Aanzicht voorgevel
schaal 1:20

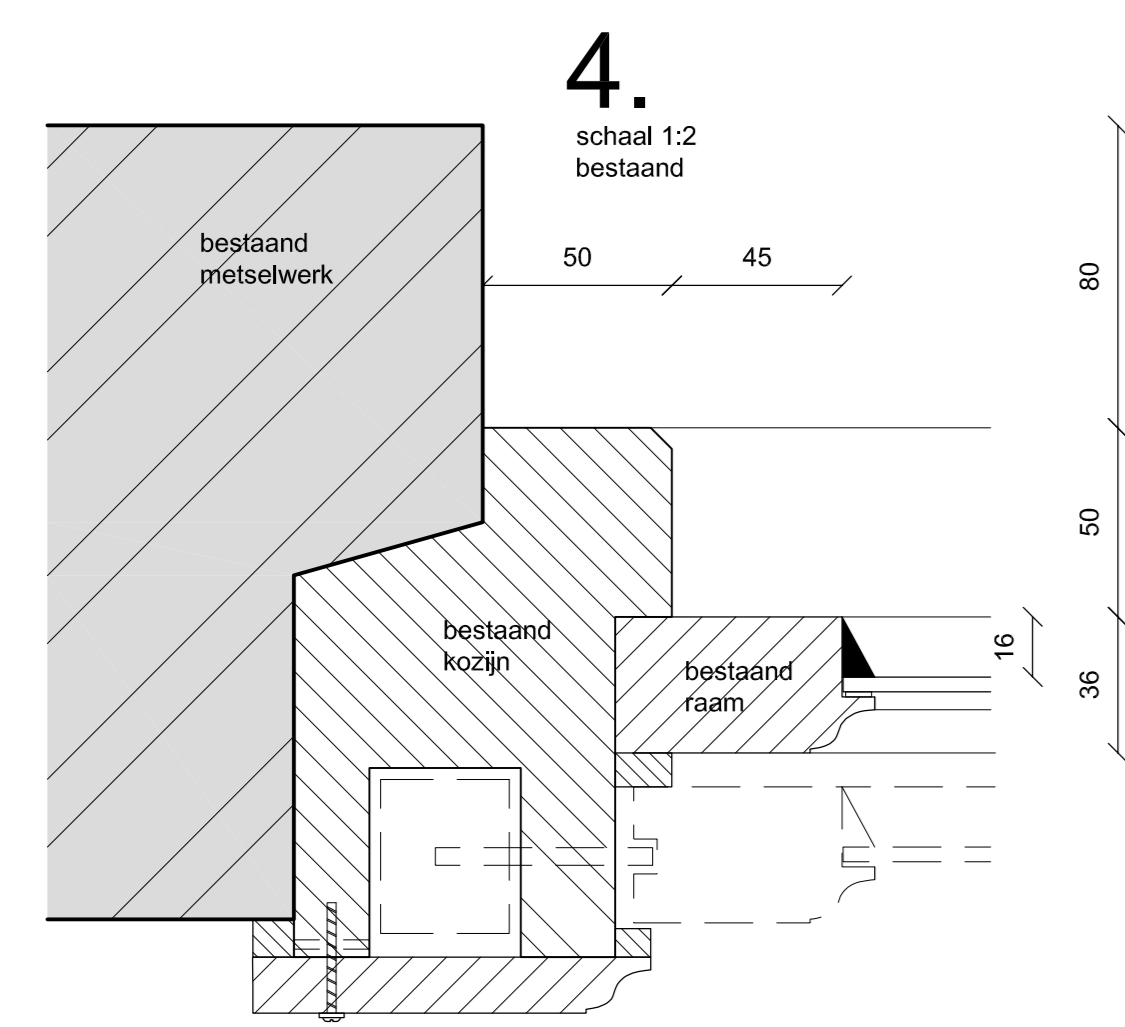


bestaand glas in lood als eerste laag


1.
schaal 1:2
bestand

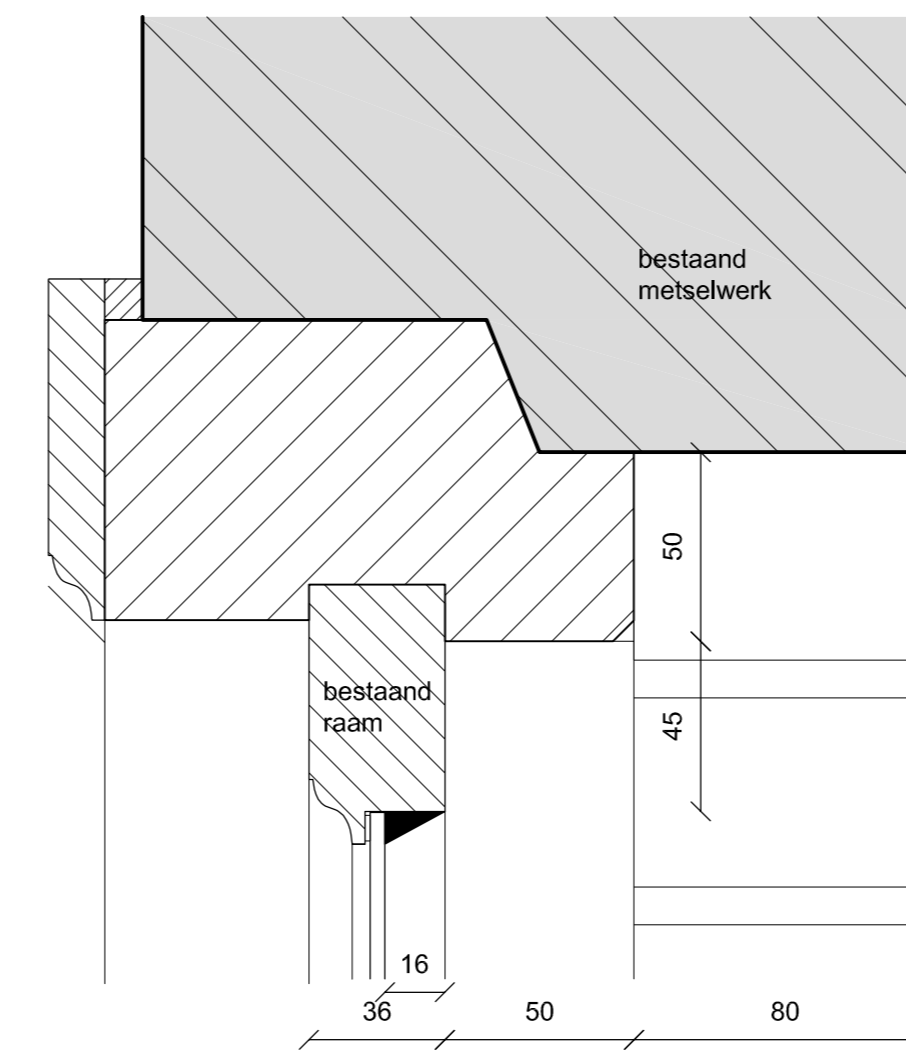


2.
schaal 1:2
bestand

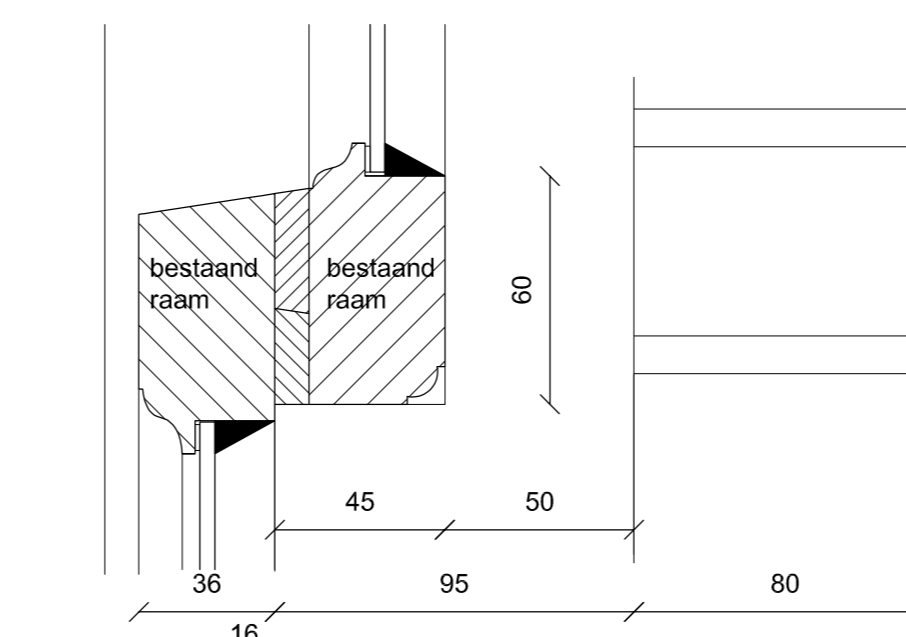


3.
schaal 1:2
bestand

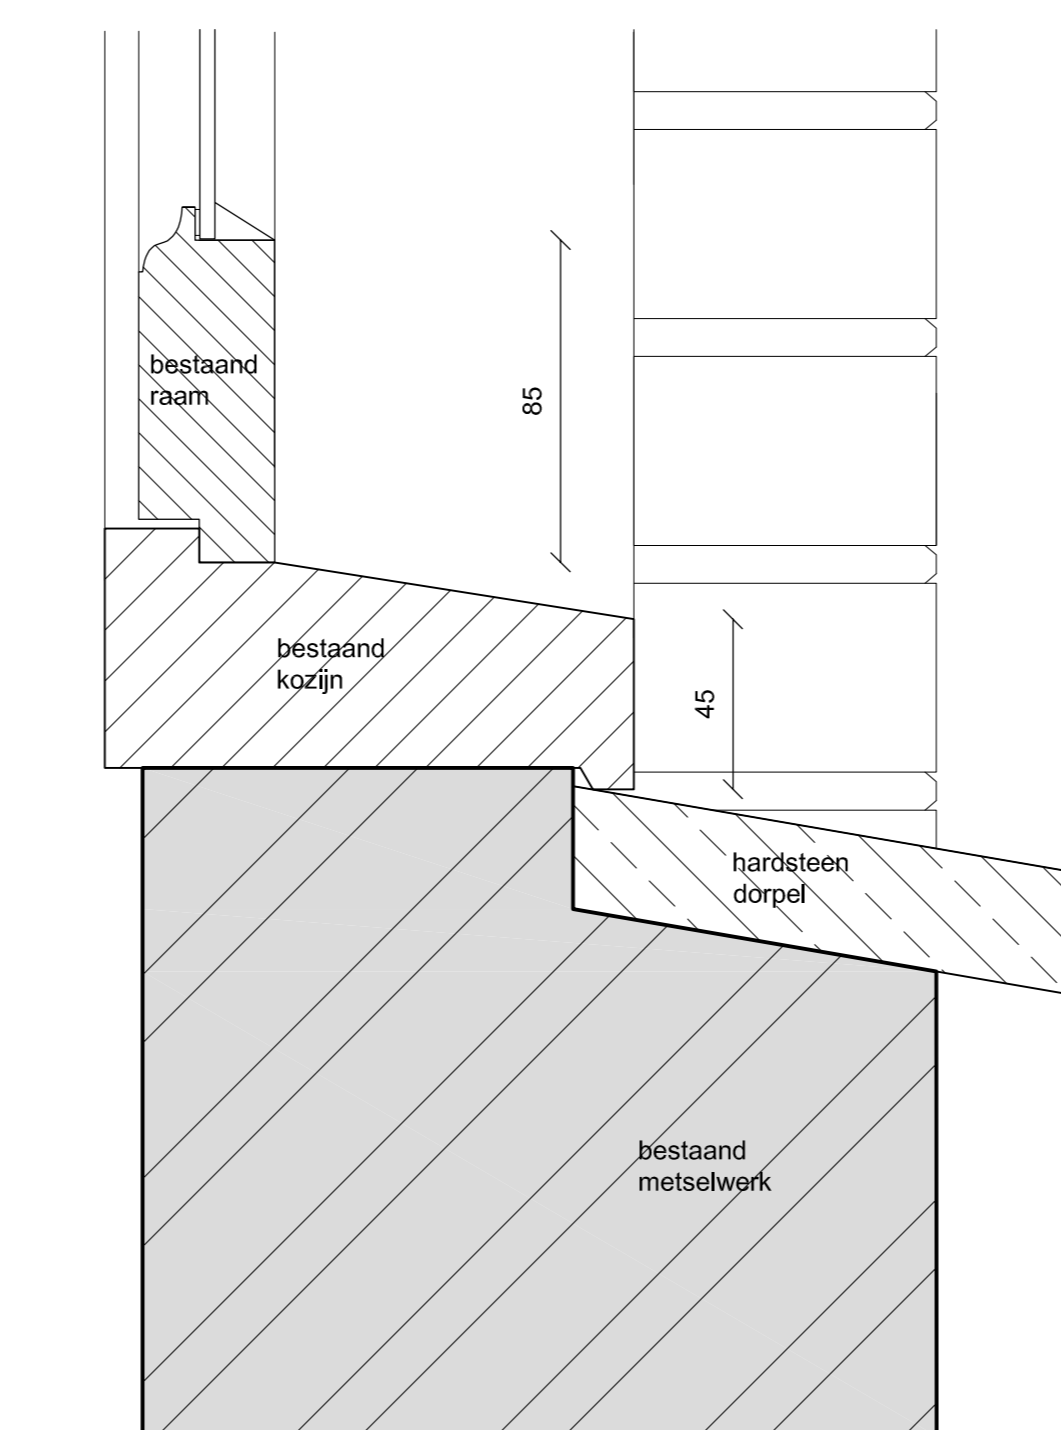

1.
schaal 1:2
nieuw

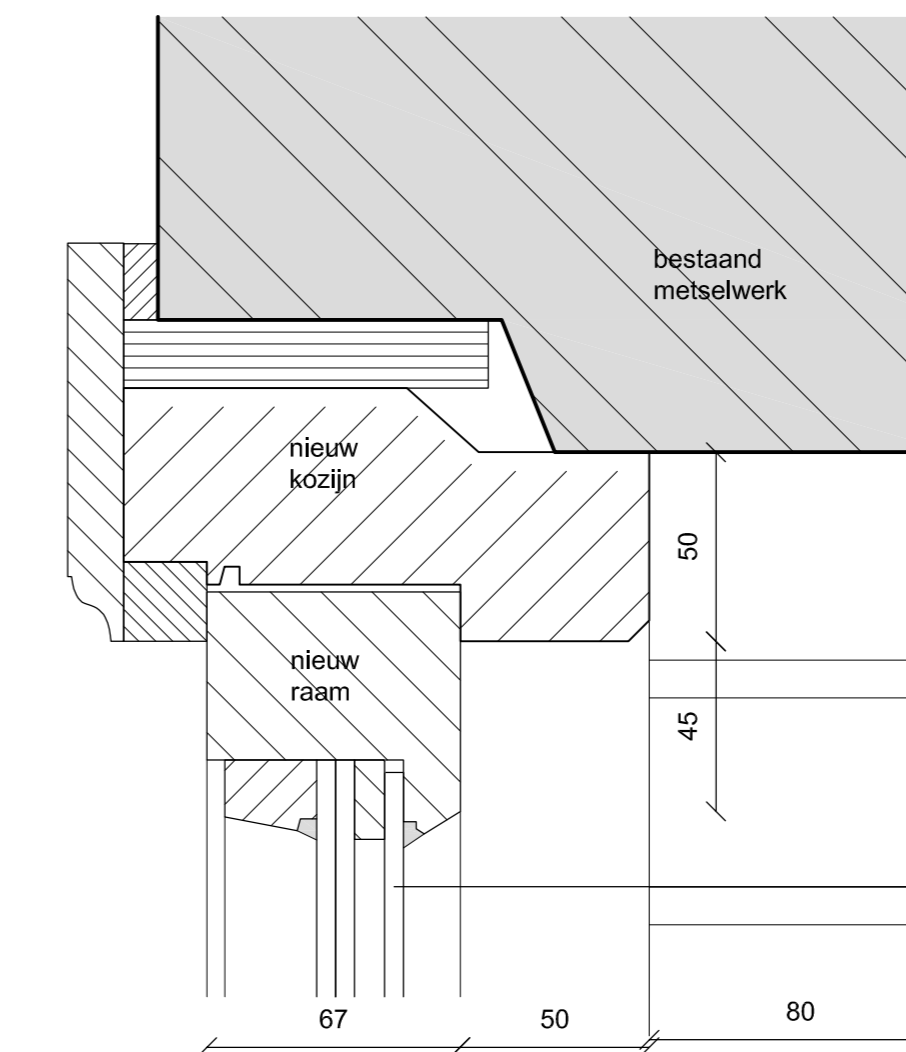

2.
schaal 1:2
nieuw

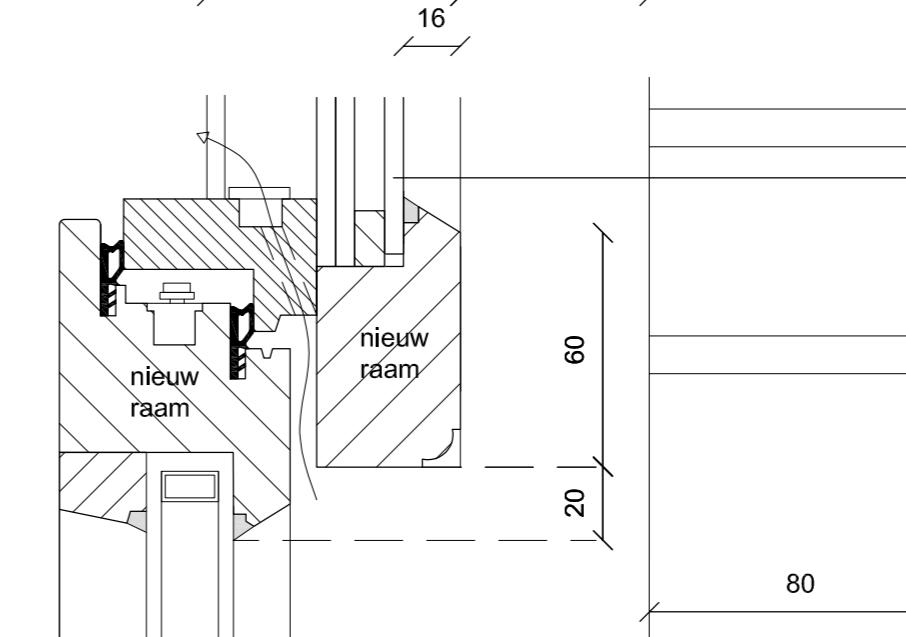

3.
schaal 1:2
nieuw

