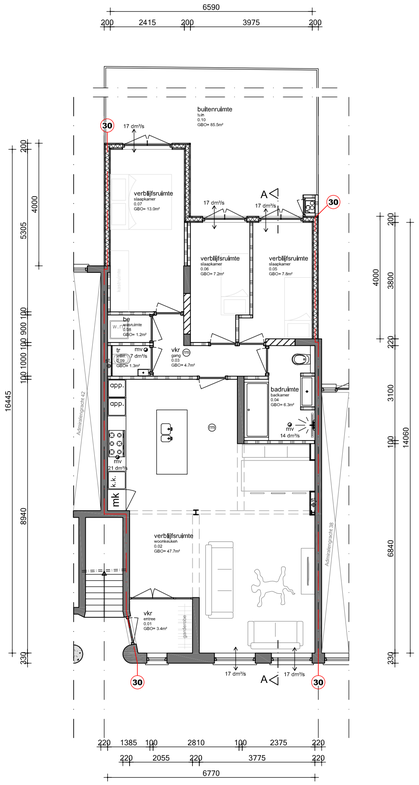

Begane grond

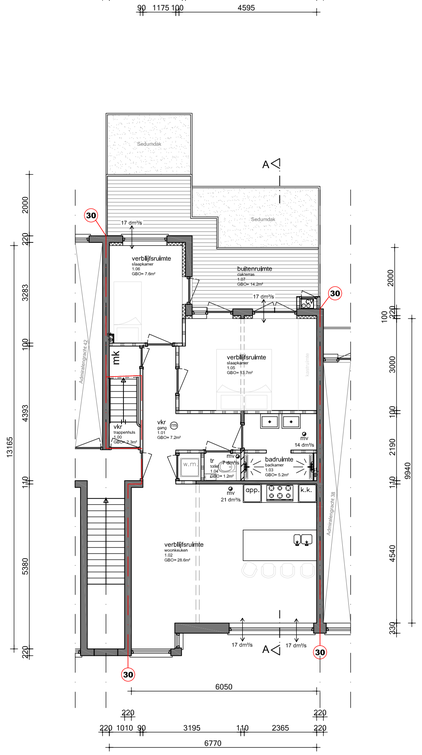

Eerste verdieping

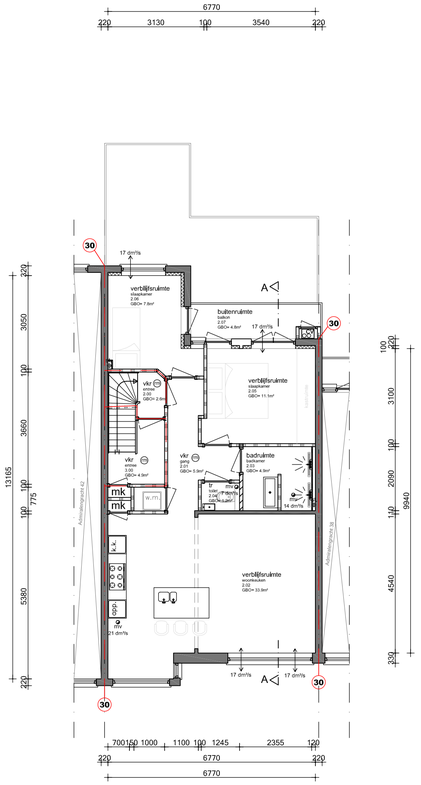

Tweede verdieping

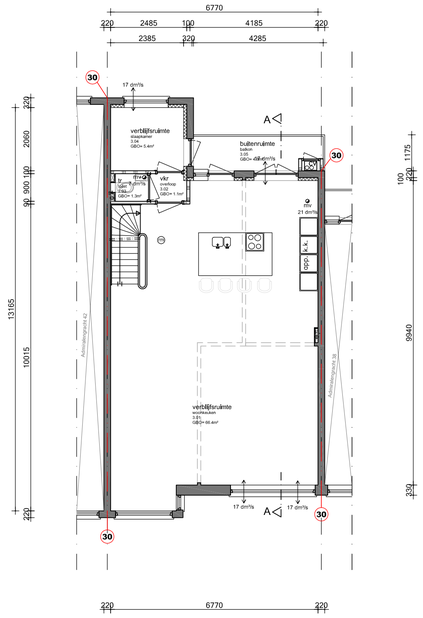

Derde verdieping

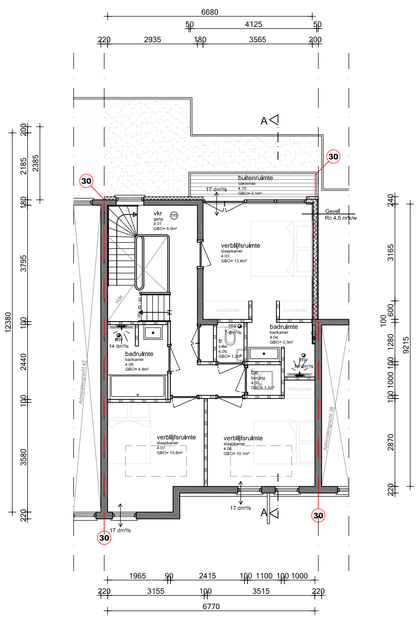

Vierde verdieping

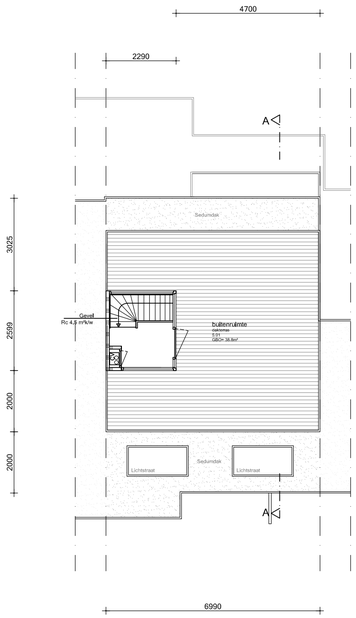

Dakaanzicht

Achtergevel

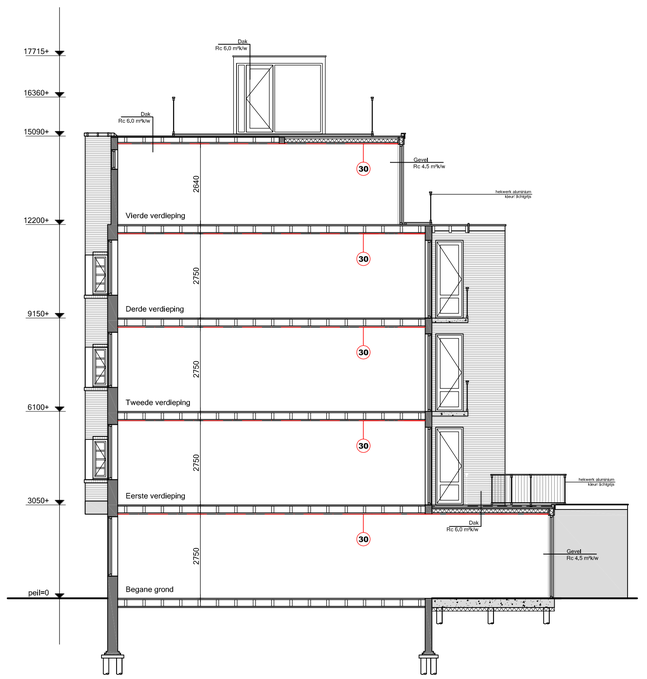

Doorsnede A-A

Renvooi

- bestaand metselwerk
- nieuw metselwerk
- lichte bouwsteen (bestaand)
- lichte bouwsteen (nieuw)
- hsb/metal stud wand
- isolatie
- houten vloer
- beton
- kozijn met glas
- deurkozijn binnendeur
- deurkozijn buitendeur
- deurkozijn w.b.d.b.o. 30
- deurkozijn zelfsluitend
- radiator
- rookmelder conform NEN 2555
- videofoon/halofoon
- 30 w.b.d.b.o. 30 minuten
- 60 w.b.d.b.o. 60 minuten
- mv mechanische ventilatie
- natuurlijke ventilatie
- ventilatie
- st. standleiding
- hwa. hemelwaterafvoer
- solartube
- riolering
- vbr verblijfsruimte
- vkr verkeersruimte
- be bergruimte
- mk meterkast
- dl daklicht
- wm wasmachine
- dr droger
- cv centrale verwarming
- rga rookgasafvoer
- ltv luchttoevoer t.b.v. CV

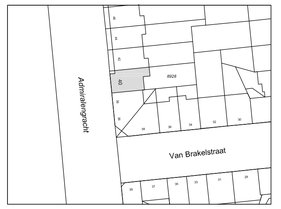

Situatie:
Kadastraal bekend: Gemeente Sloten (N.H.)
Sectie: C
Nummer: 8928 Schaal: 1:1000

Maatvoering:
Alle maten in het werk controleren en eventueel in overleg aanpassen aan bestaande bebouwing.

AVB
James 5.1, 2, e
5.1, 2, e Amsterdam
T 5.1, 2, e
E: info@avbmail.nl
www.amsterdamsvastgoedbeheer.nl

Werk:
Admiralengracht 40 te Amsterdam

Opdrachtgever:
Woonholland

Onderwerp:
Nieuwe situatie

Datum:
22 maart 2017

Datum gewijzigd:
A:18 april 2017
B:22 mei 2017
C:29 mei 2017
D:27 juni 2017

Schaal:
1:100

Formaat:
A1

Getekend:
CdJ

Tekeningnummer:
N01