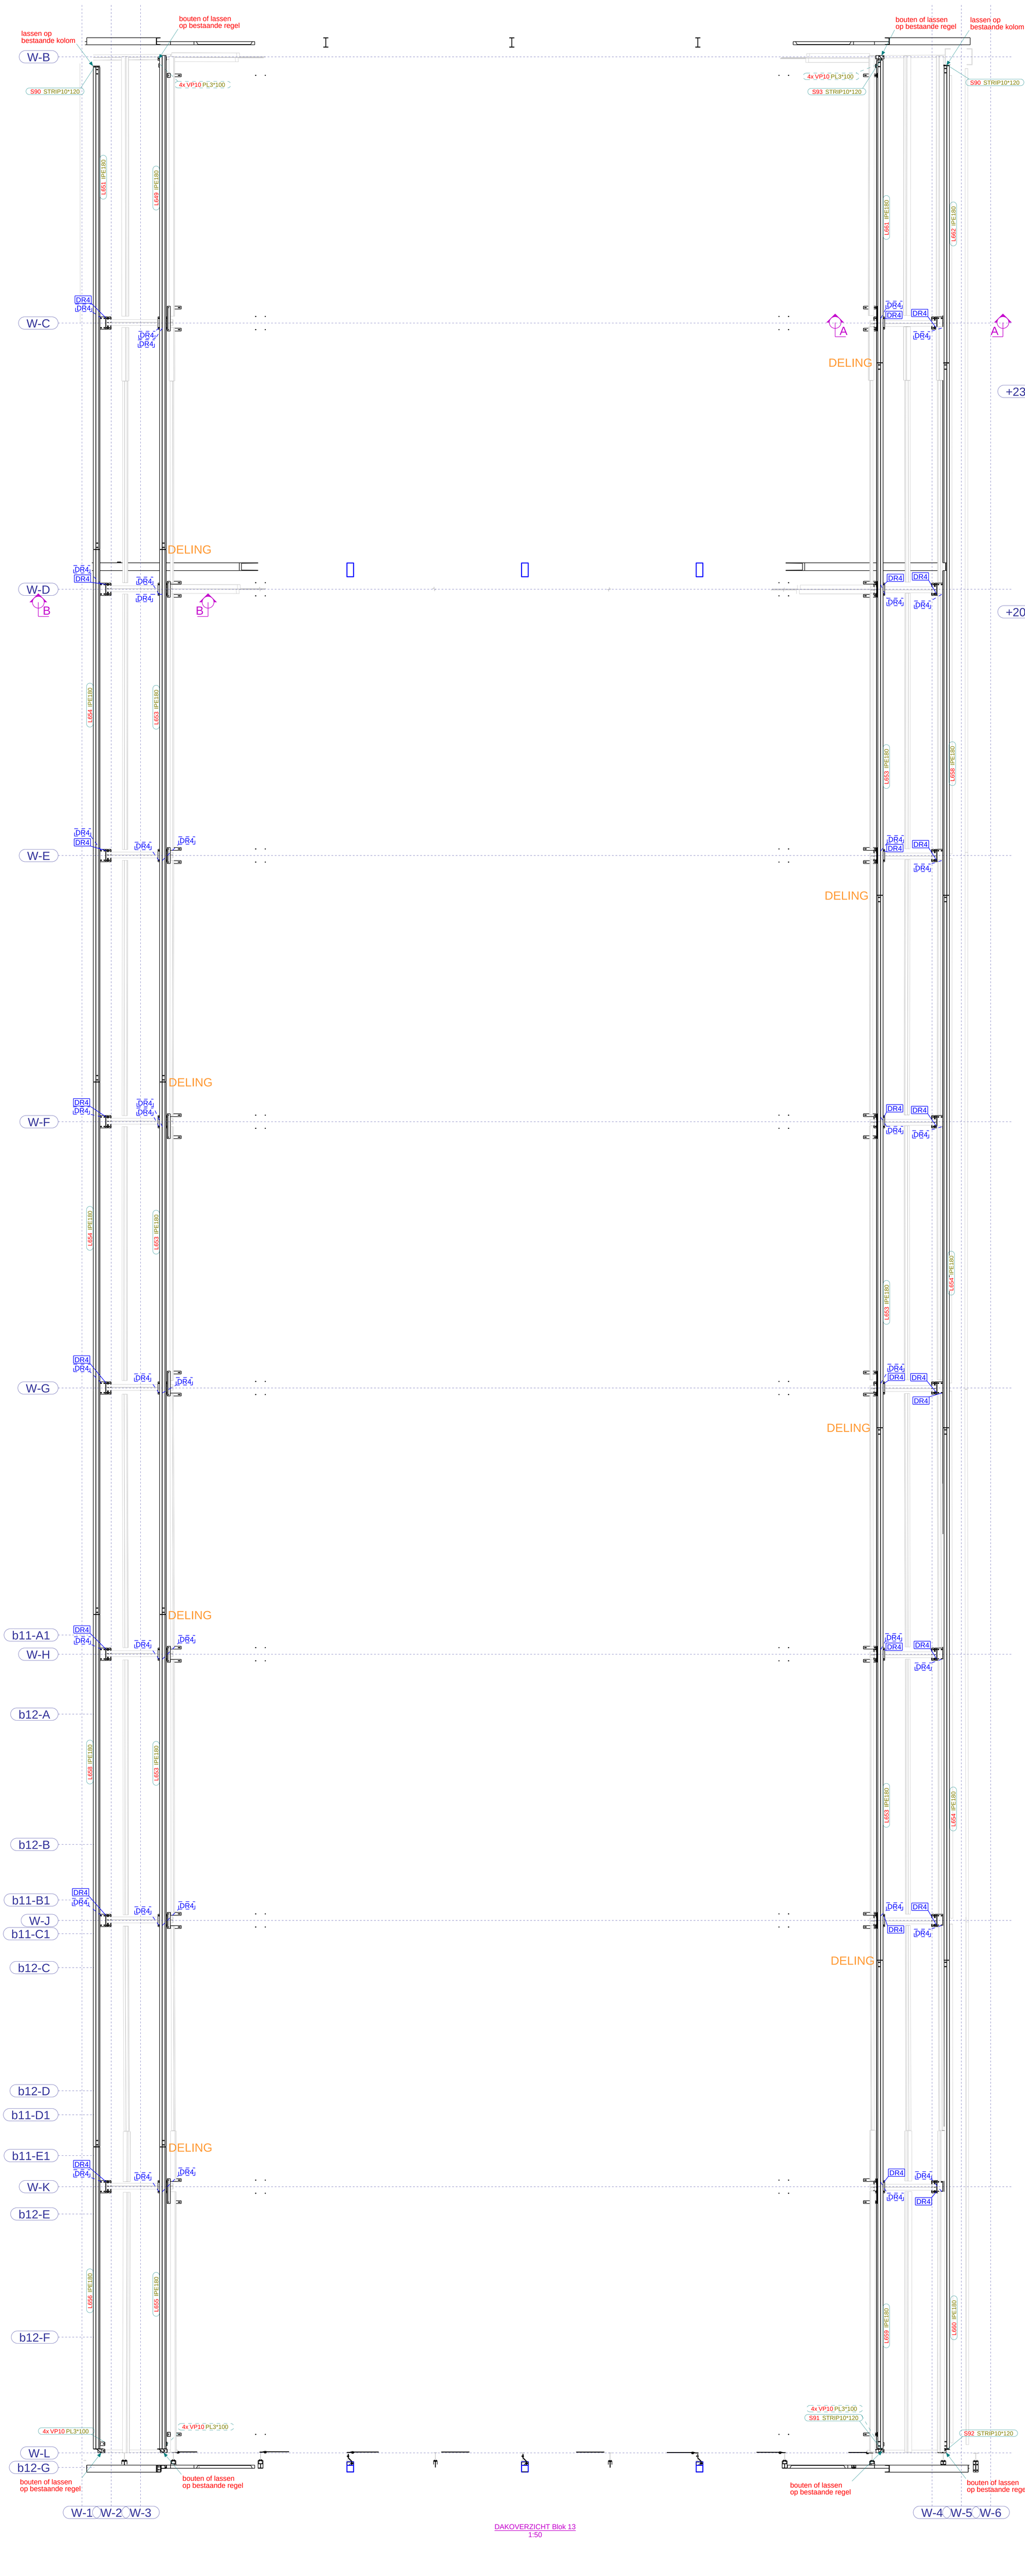

dsn A - A, 1:25

dsn B - B, 1:25

DAKOVERZICHT Blok 13
1:50

Fabricage en montage volgens NEN-EN 1090-2
Functionele tolerantie klasse: 1 | Uitvoeringsklasse: EXC2

Rev. no.	Revisie merk	Revisie omschrijving	Revisie datum	Tek
1	A	DEFINITIEF	21.03.2022	

Werk: Werkspoor Oostenburg kavel 3 fase 1
Onderwerp: Blok 13 DAKOVERZICHT DAKLICHT CONSTRUCTIE
Getekend:
Datum: 21.03.2022
Schaal: zie aanzicht

Opdrachtgever: Homines Bouw b.v.
Amsterdam

Teken- en Adviesburo
Tel: 0342-475320
Gerard van Meerveld

Materiaalsoorten en kwaliteiten: Platen en profielen S235JR volgens NEN-EN 10025-2, buis en kokerprofielen: S355J2H volgens NEN-EN 10210-1 (warmvervaardigd) S275J0H volgens NEN-EN 10219-1 (koudvervaardigd)
Lassen a=4, tenzij anders vermeld, volgens NEN-EN-ISO 2553:2014. Bouwkwaliteit 8.8, tenzij anders vermeld | Projectie:

KOOIJ & DEKKER ingenieursbureau
Kooij&Dekker bv
Oosteinde 11
Postbus 266
3840 AG Harderwijk
TEL +31 (0) 341 41 22 93
FAX +31 (0) 341 41 22 95
EMAIL info@kooijdekker.nl
WEB www.kooijdekker.nl

Project: 3083
Tekening: G [118]
Formaat: 1500×841
Status: UITVOERING

Tekla Structures model '220048 Kooij Oostenburg 2019i' afgedrukt op 21.03.2022

Tekla Structures